


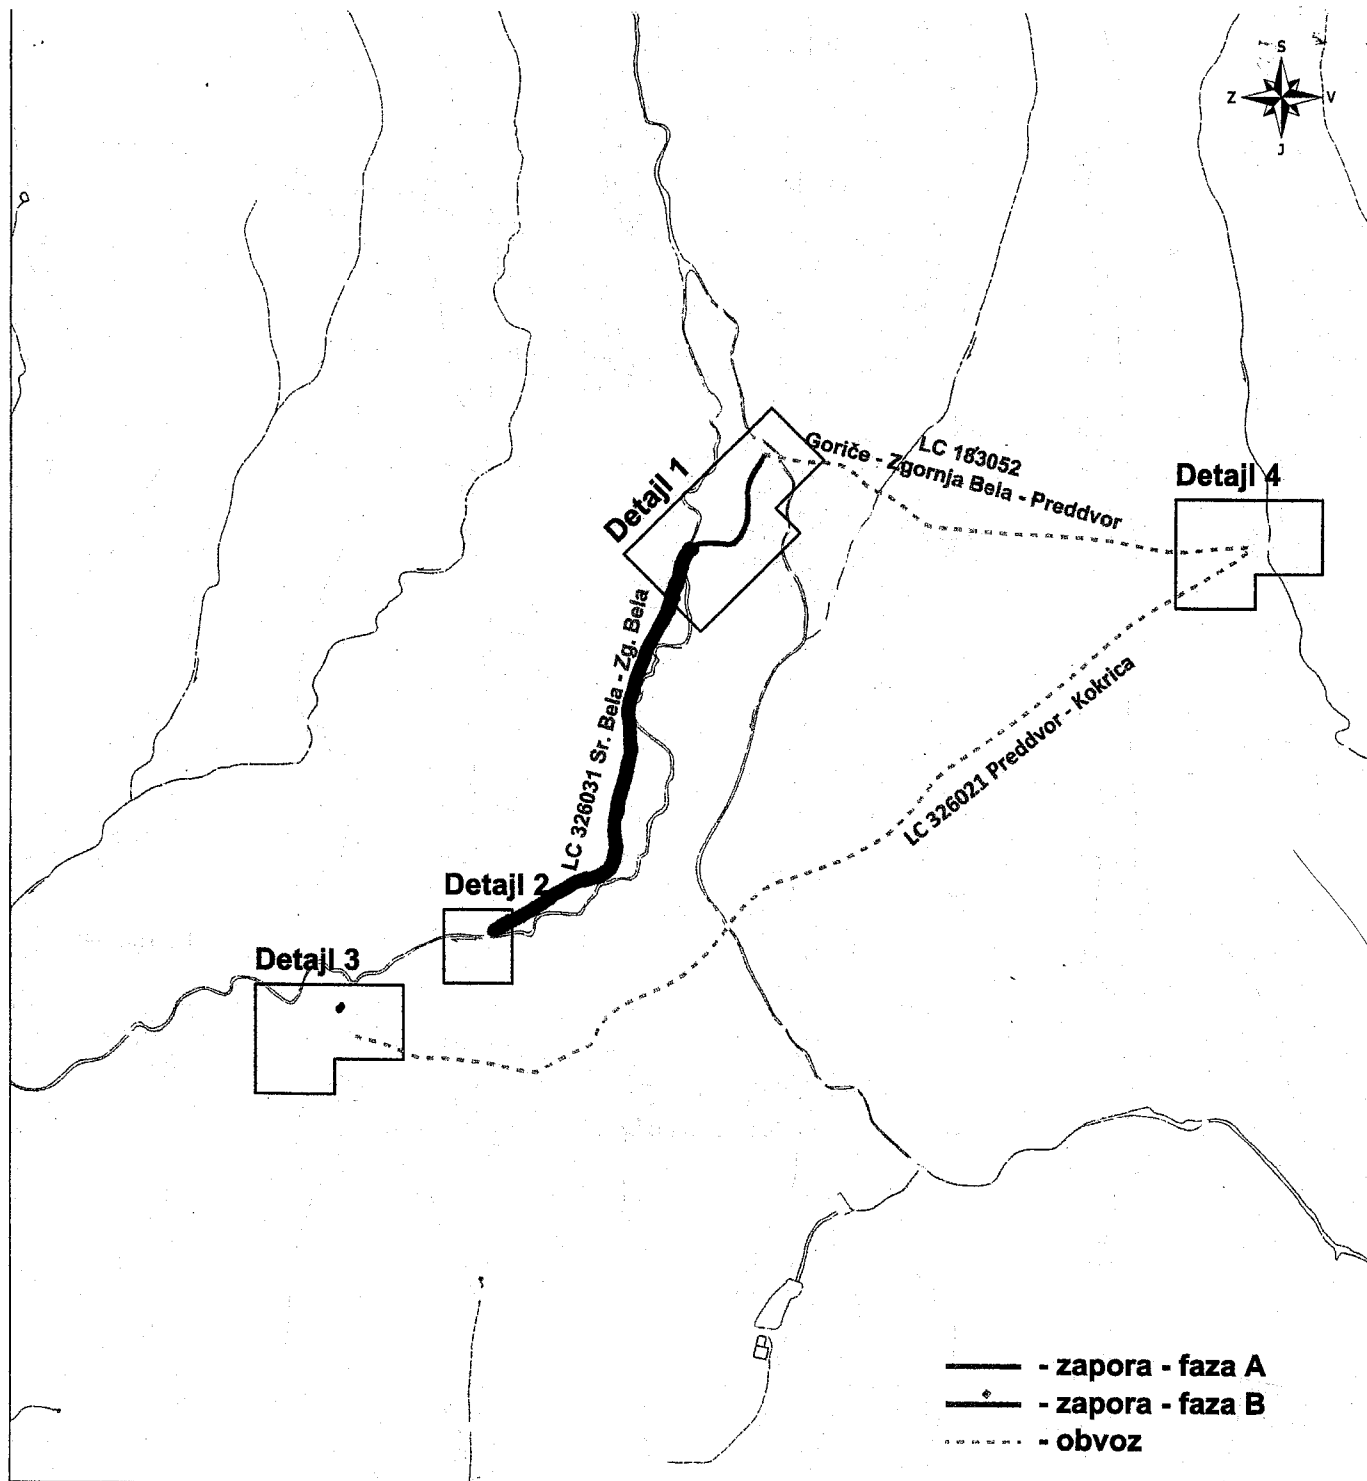

Investitor:

Občina Preddvor
Dvorski trg 10, 4205 Preddvor

Projektant:



gorenjska gradbena družba,

projektiranje, inženiring, gradnja in vzdrževanje objektov visoke in nizke gradnje d.d.

4000 KRANJ, JEZERSKA CESTA 20 • ☎ 04/ 280 6000 • FAX: 04/ 204 2330 • www.ggd.si • E-mail: info@ggd.si

Odgovorni projektant:

Andreja Strupi Pavlin, univ. dipl. inž. grad. G-0481

Obdelal:

Miha Buh, univ. dipl. inž. grad.

Objekt:

GRADNJA KANALIZACIJE v Zgornji in Srednji Beli
na cesti LC 326031 Srednja Bela - Zgornja Bela

Vrsta projekta:

PROJEKT ZA IZVEDBO

Vrsta elaborata:

ELABORAT ZAČASNE PROMETNE UREDITVE

Št. elaborata:

218/15

Vsebina risbe:

PREGLEDNA SITUACIJA

Datum:

februar 2015

Merilo:

1 : 10000

Priloga:

3.1