


Elaborat lokacijske preveritve za individualno odstopanje od določil prostorskih aktov, s katerim se omogoči izvedba nadstrešnic na trgovskem objektu v Radencih v občini Radenci

Prikaz izvornega območja LP

Legenda:

- ⋯⋯⋯ meja območja LP
- - - - - meja območja OPPN
- poslovno trgovska stavba
- nadstrešnica
- ekološki otok
- TP transformatorska postaja
- P** maksimalna etažnost
- ⋯⋯⋯ gradbena meja stavb
- ograja
- |-----| 16.60 tlorisni gabariti in odmiki
- ◀ smer vhodov
- cesta z obvoziščnimi površinami
- utrjene površine
- zelene površine
- ⊙ ⊙ ⊙ drevesa

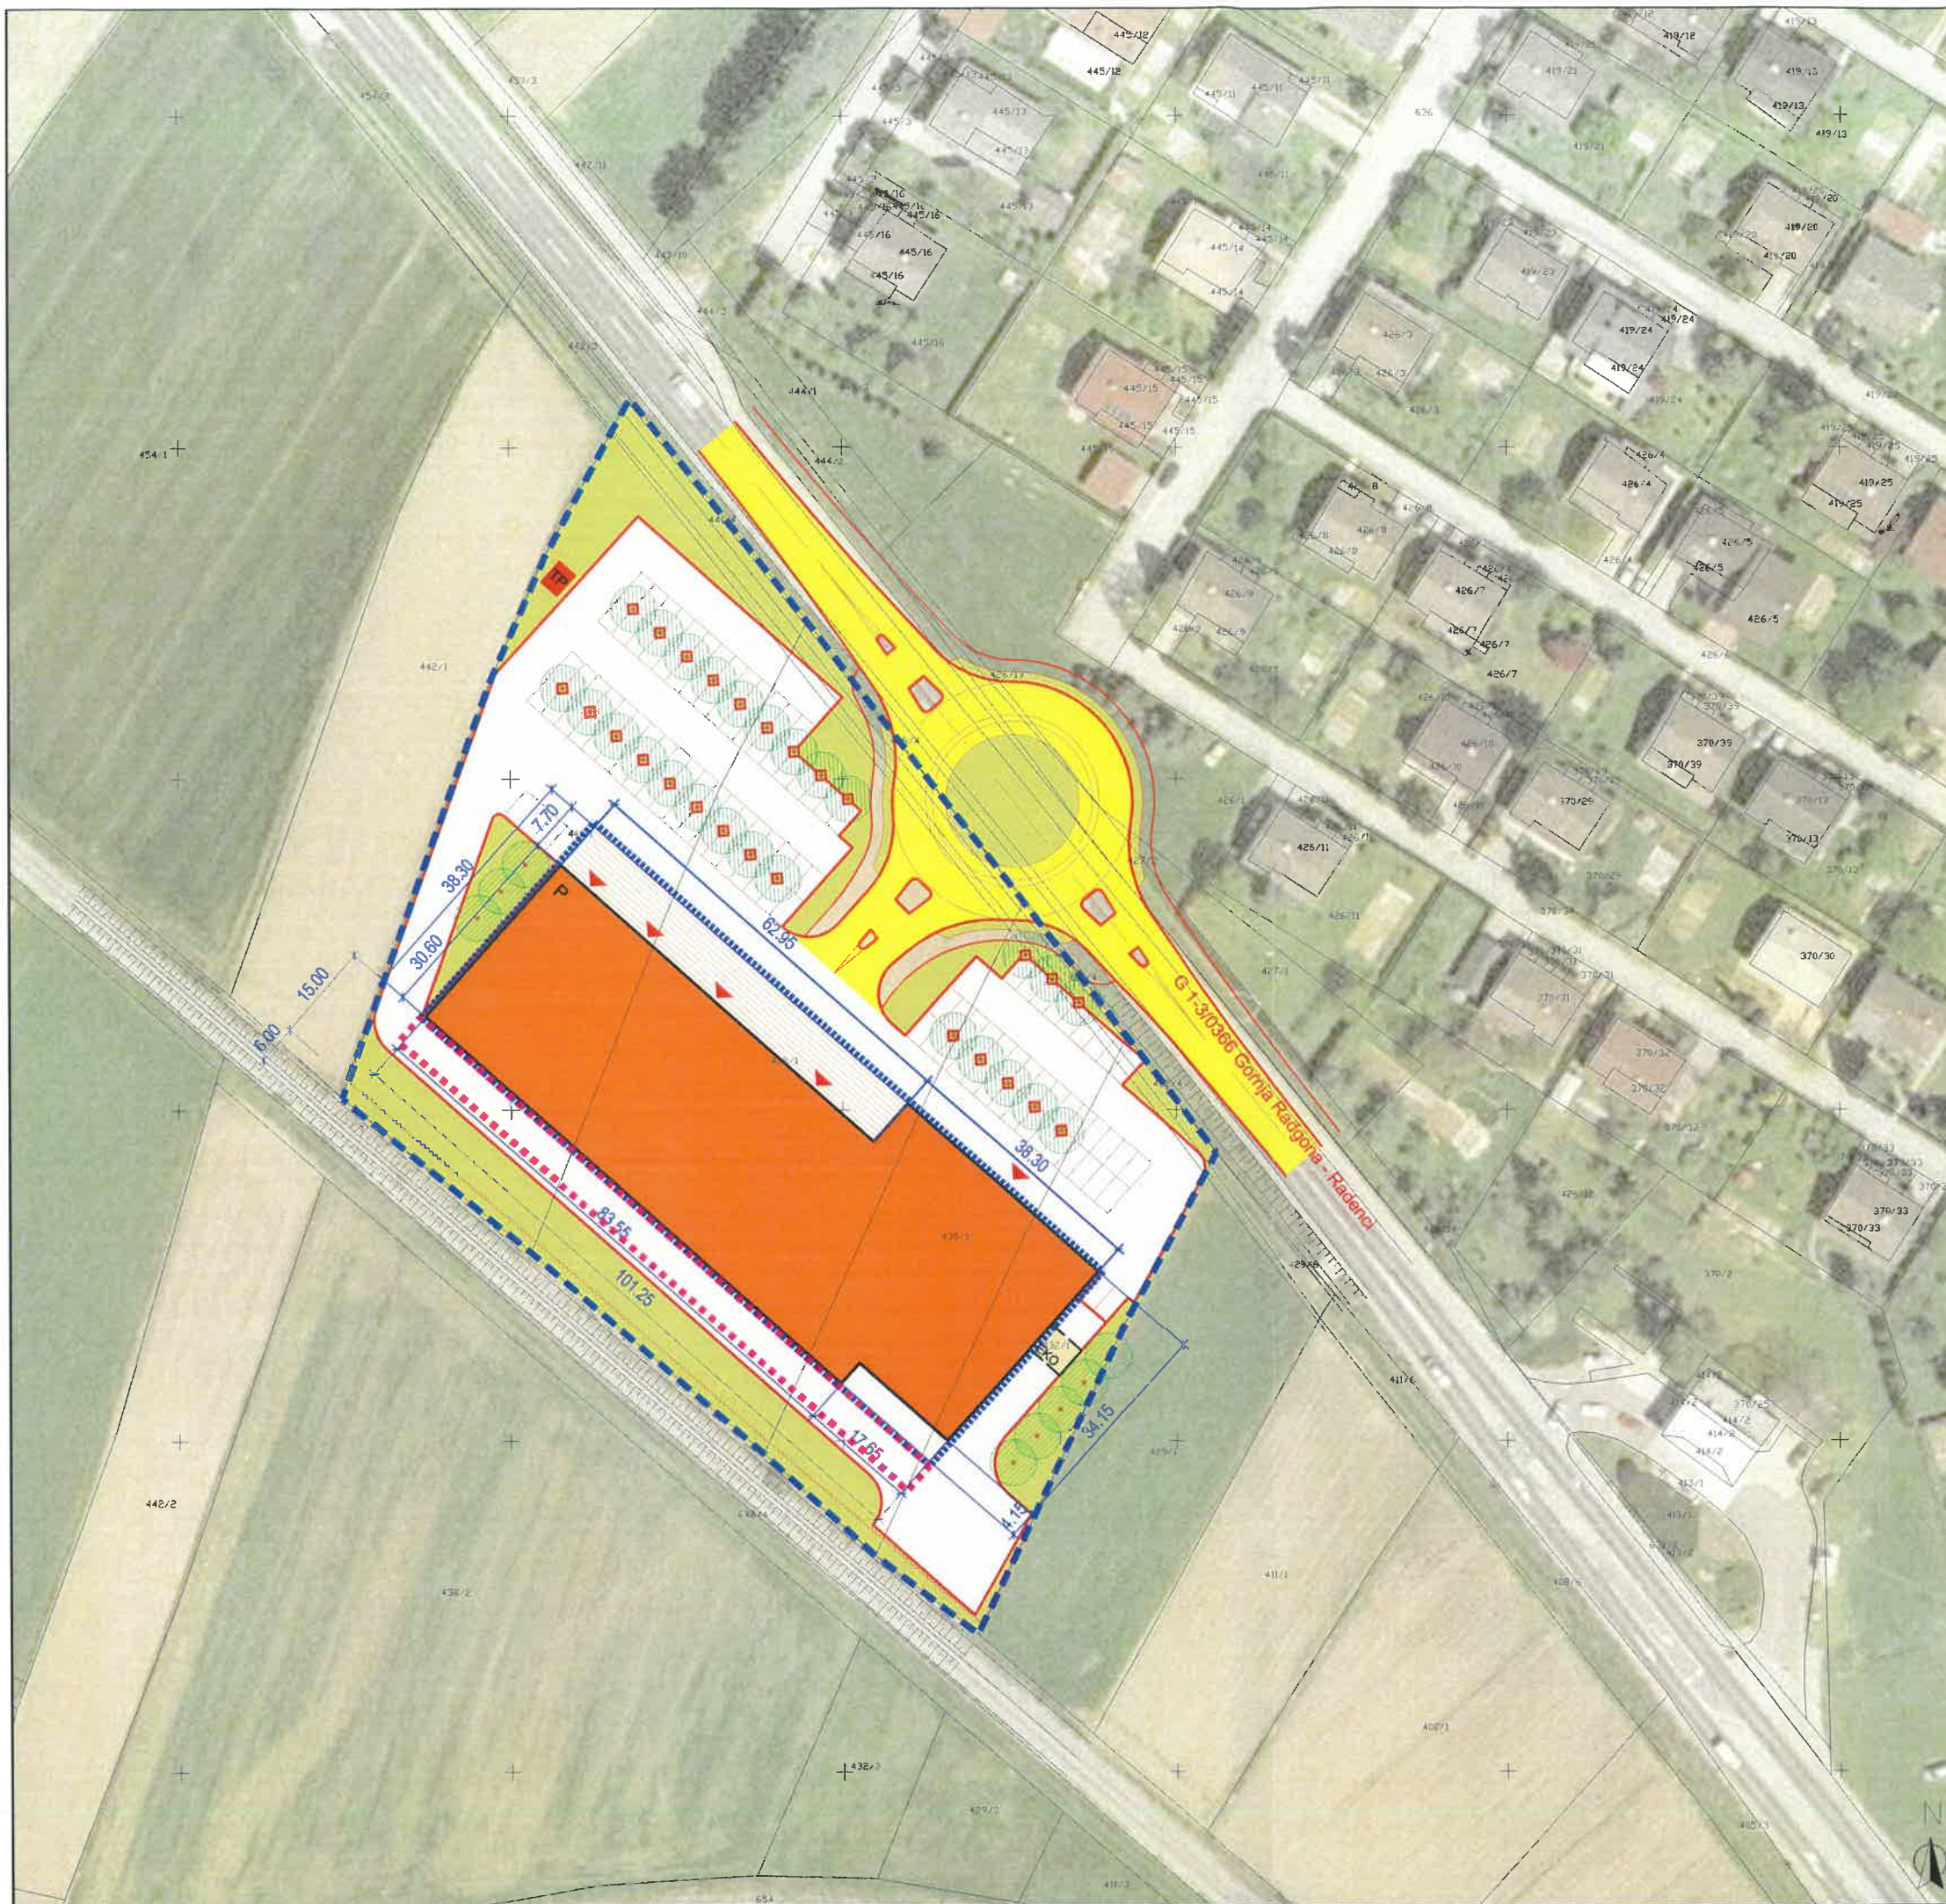

MERILO: 1 : 1000
 GEOD. NAČRT: Dušan Drevenšek, Maribor, 15. 10. 2008
 NAROČNIK: CONSULTING PROJEKT d.o.o.
 ŠTEVILKA DN: 19044
 DATUM: oktober 2019

Elaborat lokacijske preveritve za individualno odstopanje od določil prostorskih aktov, s katerim se omogoči izvedba nadstrešnic na trgovskem objektu v Radencih v občini Radenci

Izsek iz zemljiškokatastrskega prikaza za parcele na območju LP

Legenda:

■■■■■ meja območja LP



MERILO: 1:500
PODLOGA: ZKP (GURS, 2019)
NAROČNIK: CONSULTING PROJEKT d.o.o.
ŠTEVILKA DN: 19044
DATUM: oktober 2019