



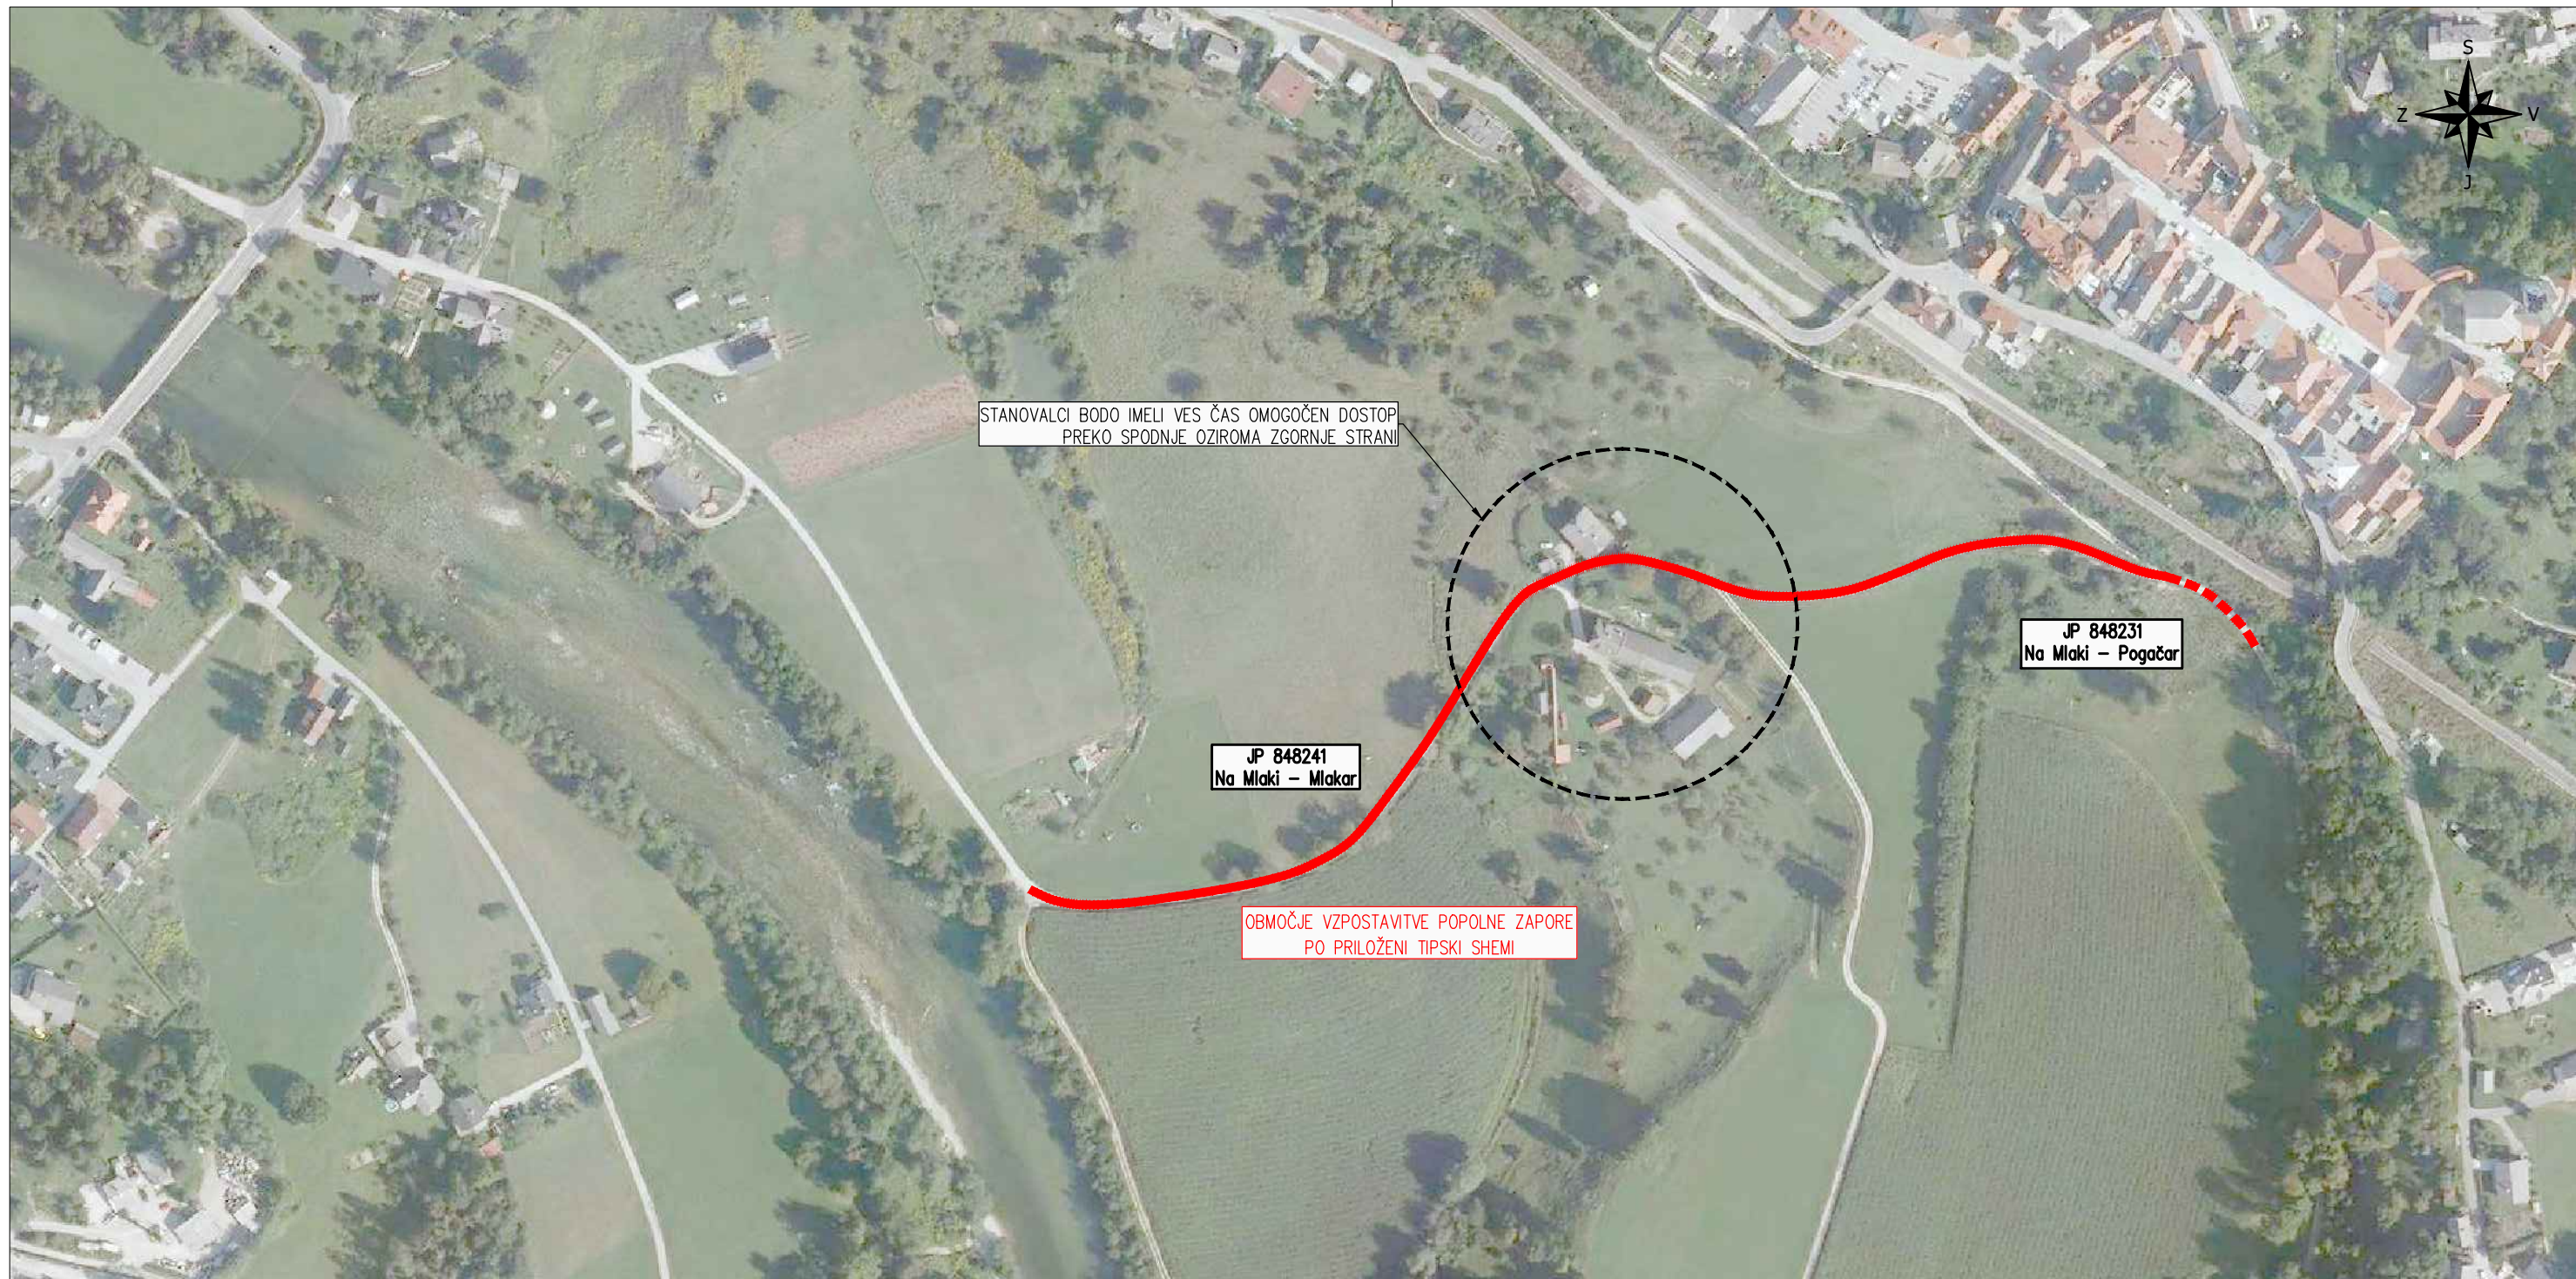

TIPSKA SHEMA E-6
za zavarovanje del, ki zahtevajo
popolno zaporo odseka

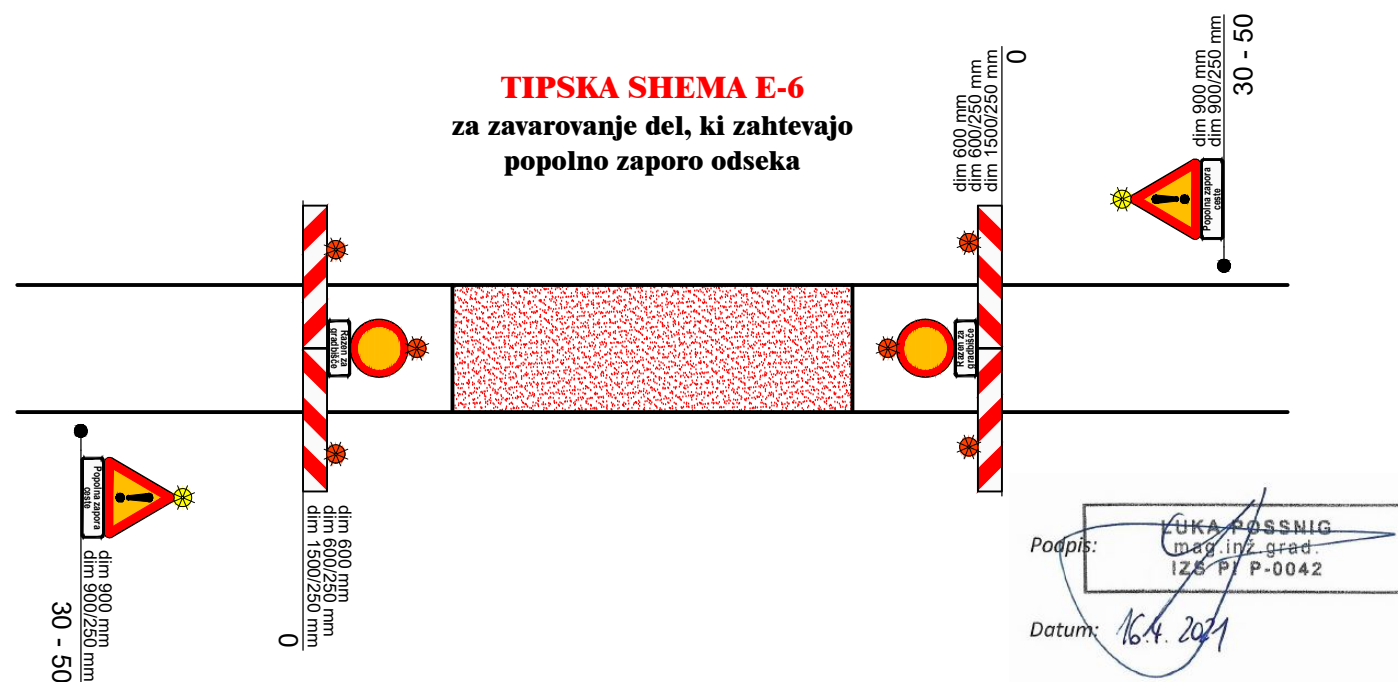

Investitor: Občina Radovljica Gorenjska cesta 19 4240 Radovljica		Objekt: GRADNJA RAZBREMENILNEGA KANALA, TLAČNE KANALIZACIJE IN VODOVODA JP 848241 Na Mlaki - Mlakar in JP 848231 Na Mlaki - Pogačar		
		Vrsta projekta: PROJEKT ZA IZVEDBO		
		Vrsta elaborata: ELABORAT ZAČASNE PROMETNE UREDITVE		
		Št. elaborata: 249/21		
		Vsebina risbe: SITUACIJA ZAČASNE PROMETNE UREDITVE		
Pooblaščen inženir: Luka Possnig, mag. inž. grad.		P-0042	Datum: april 2021	Merilo: 1 : 2500
			Priloga: S.1	