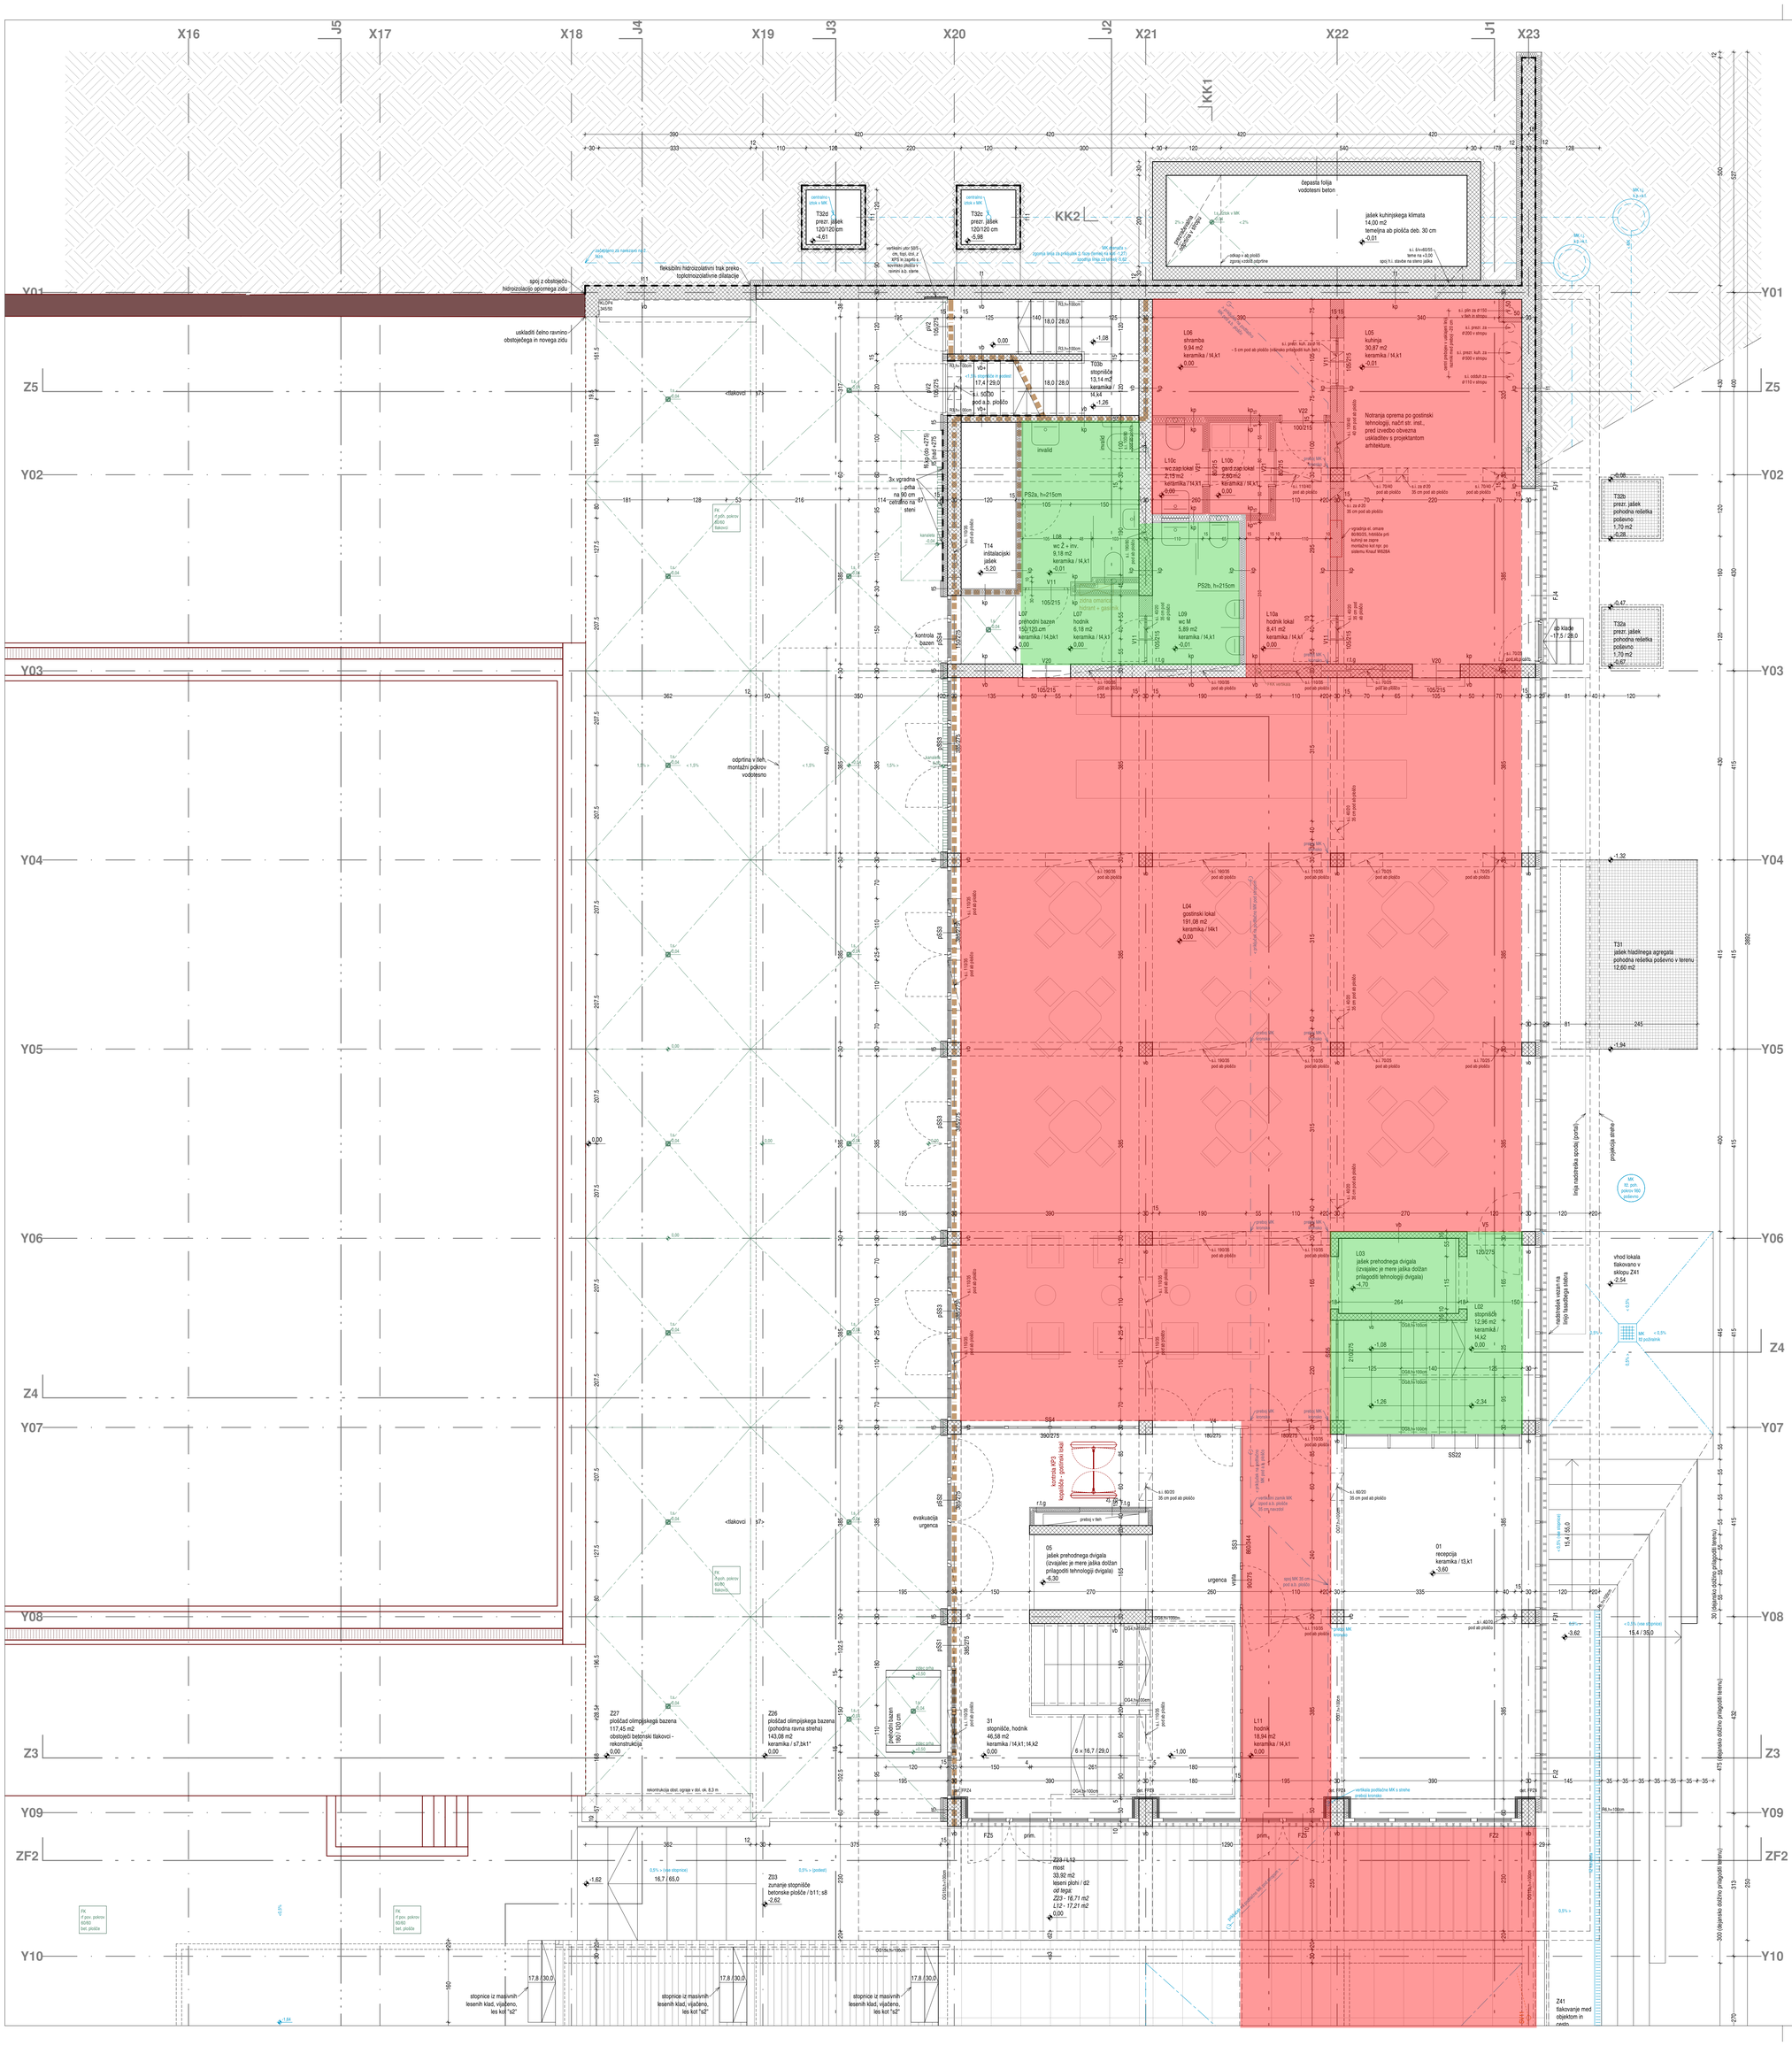

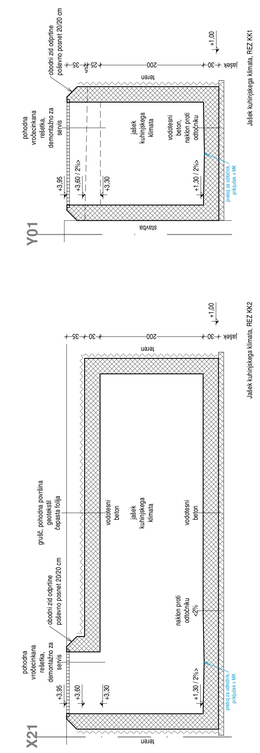

LEGENDA MATERIALOV

- teren, nasutje
- modulami zidak
- beton
- armirani beton
- suhomontažna stena
- obstoječa konstrukcija
- toplotna izolacija
- toplotna izolacija zgoraj rezana v nakloru
- hidroizolacija / sekundarna kritina
- bradavičasta membrana / drenaža / zaščita hidroizolacije
- ograja, min. viš. 100 cm nad končnim tlakom
- projekcija nad nivojem pogleda
- projekcija pod nivojem pogleda
- meja požarnega sektorja, glejte študijo požarne varnosti

Opomba:

Op1
Vkolikor se bazenski kompleks izvaja v ločenih fazah, je potrebno toplotno izolirati vse konstrukcijske elemente v osi X20:
- steber po detalju FF24 (anak končni izgled kot steber v osi Y09)
- preklade in plošča strehe po sestavi "T3"

Op2
Vkolikor se izvede obloge skladno z Op1, je potrebno izvesti dekorativne obloge konstrukcijskih elementov v osi X04 za doseganje enakega končnega izgleda z elementi v osi X20.

Rel. kota ±0.00 = abs. kota 497.85 m. nm. v.

Rel. kota ±0.00 = obstoječi prelivni rob olimpijskega bazena, obvezna geodetska kontrola pred začetkom gradnje.

Rel. kota -1,60 = obstoječi prelivni rob otroškega bazena, obvezna geodetska kontrola pred začetkom gradnje.

Izhodišče zaključne novih gradenj so obstoječi objekti, ki se ohranijo!

Vse mere sproti preverjati na objektu! Izvedbe prebojev kontrolirati v vseh načrtih projekta!

Dimenzije jaška dvigala po dogovoru s projektantom uskladiti z dobaviteljem dvigala!

Načrtovane materiale se lahko zamenja z drugimi materiali z enakimi fizikalnimi lastnostmi ob predhodnem soglasju projektanta.

Morebitne nejasnosti reševati v posvetovanju s projektantom.

stvar projektiranje d.o.o., Tržaška cesta 2, Ljubljana SI-1000, tel.: 01 42 62 586, e-pošta: stvar@stvar.si

INVESTITOR	**Obcina Radovljica, Gorenjska cesta 19, 4240 Radovljica**
OBJEKT	**Kopališče Radovljica - 1. faza**
VRSTA IN ŠT. PROJEKTA	**PZI št. 02-14**
VRSTA IN ŠT. NAČRTA	**NAČRT ARHITEKTURE št. 02-14A - OSNUTEK**
VSEBINA RISBE	**TLORIS ETAŽE 0,00 Y01 - Y09**
MERILO	**1:50**
POOBLAŠČENI ARHITEKT	**Aleš Vodopivec, univ.dipl.inž.arh.; ZAPS A-1507**
ARHITEKT SOAVTOR	**Marko Smrekar, univ.dipl.inž.arh.; ZAPS A-2018**
DATUM IZRISA	**November 2016, 2. dop. maj 2022**
ŠTEVILKA RISBE	**06a**