




Projektant:

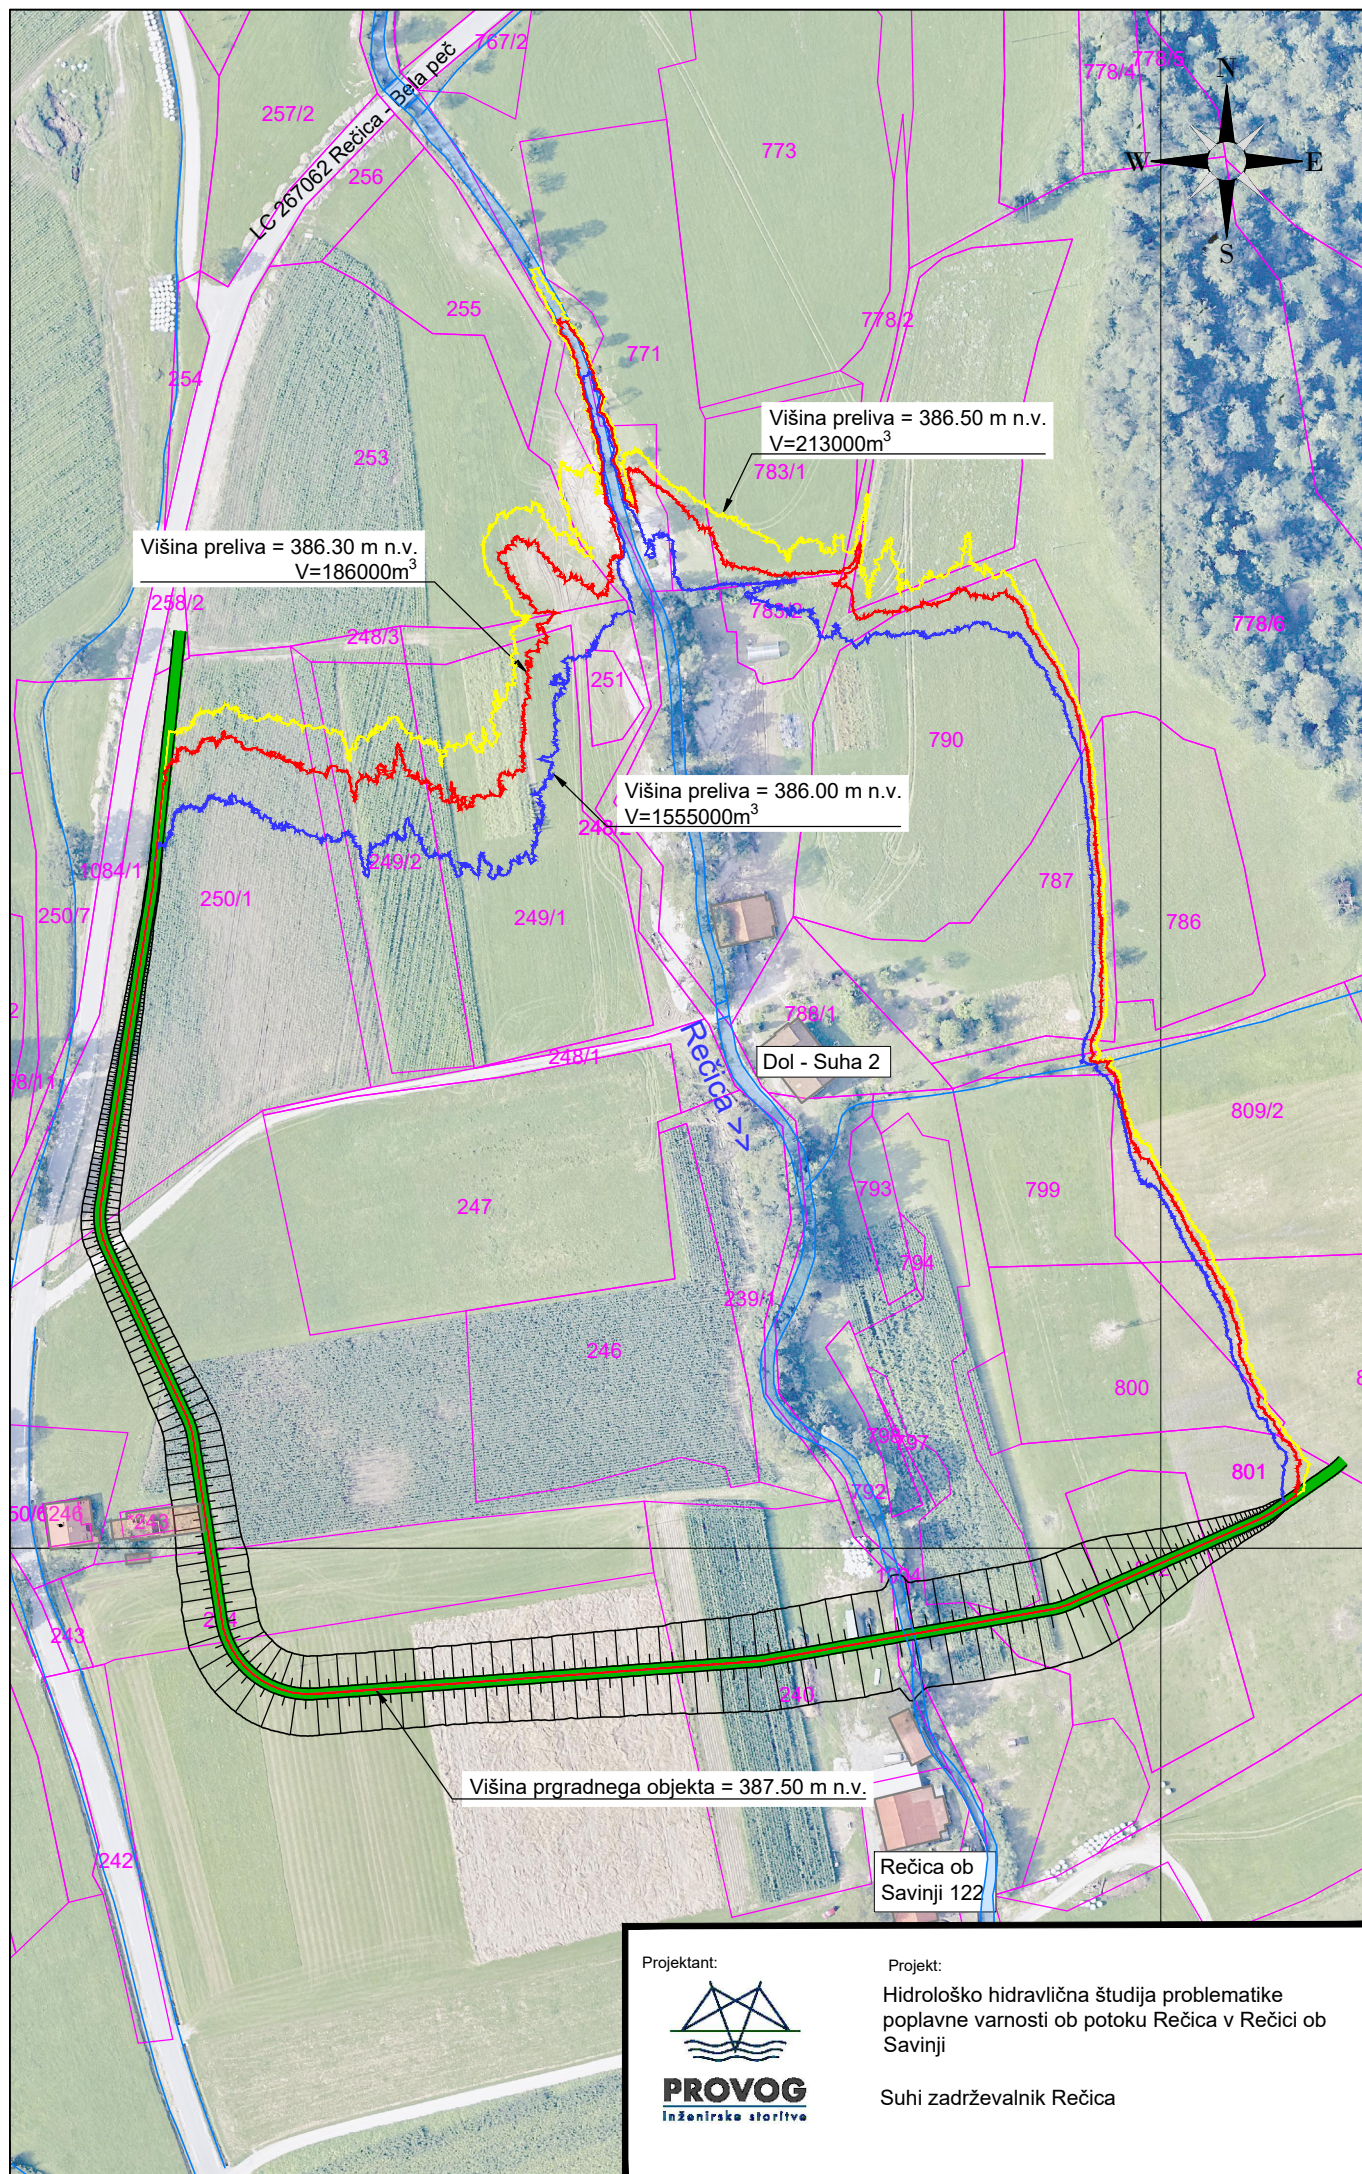

PROVOG
Inženirske storitve

Projekt:

Hidrološko hidravlična študija problematike
poplavne varnosti ob potoku Rečica v Rečici ob
Savinji

Suhi zadrževalnik Rečica