


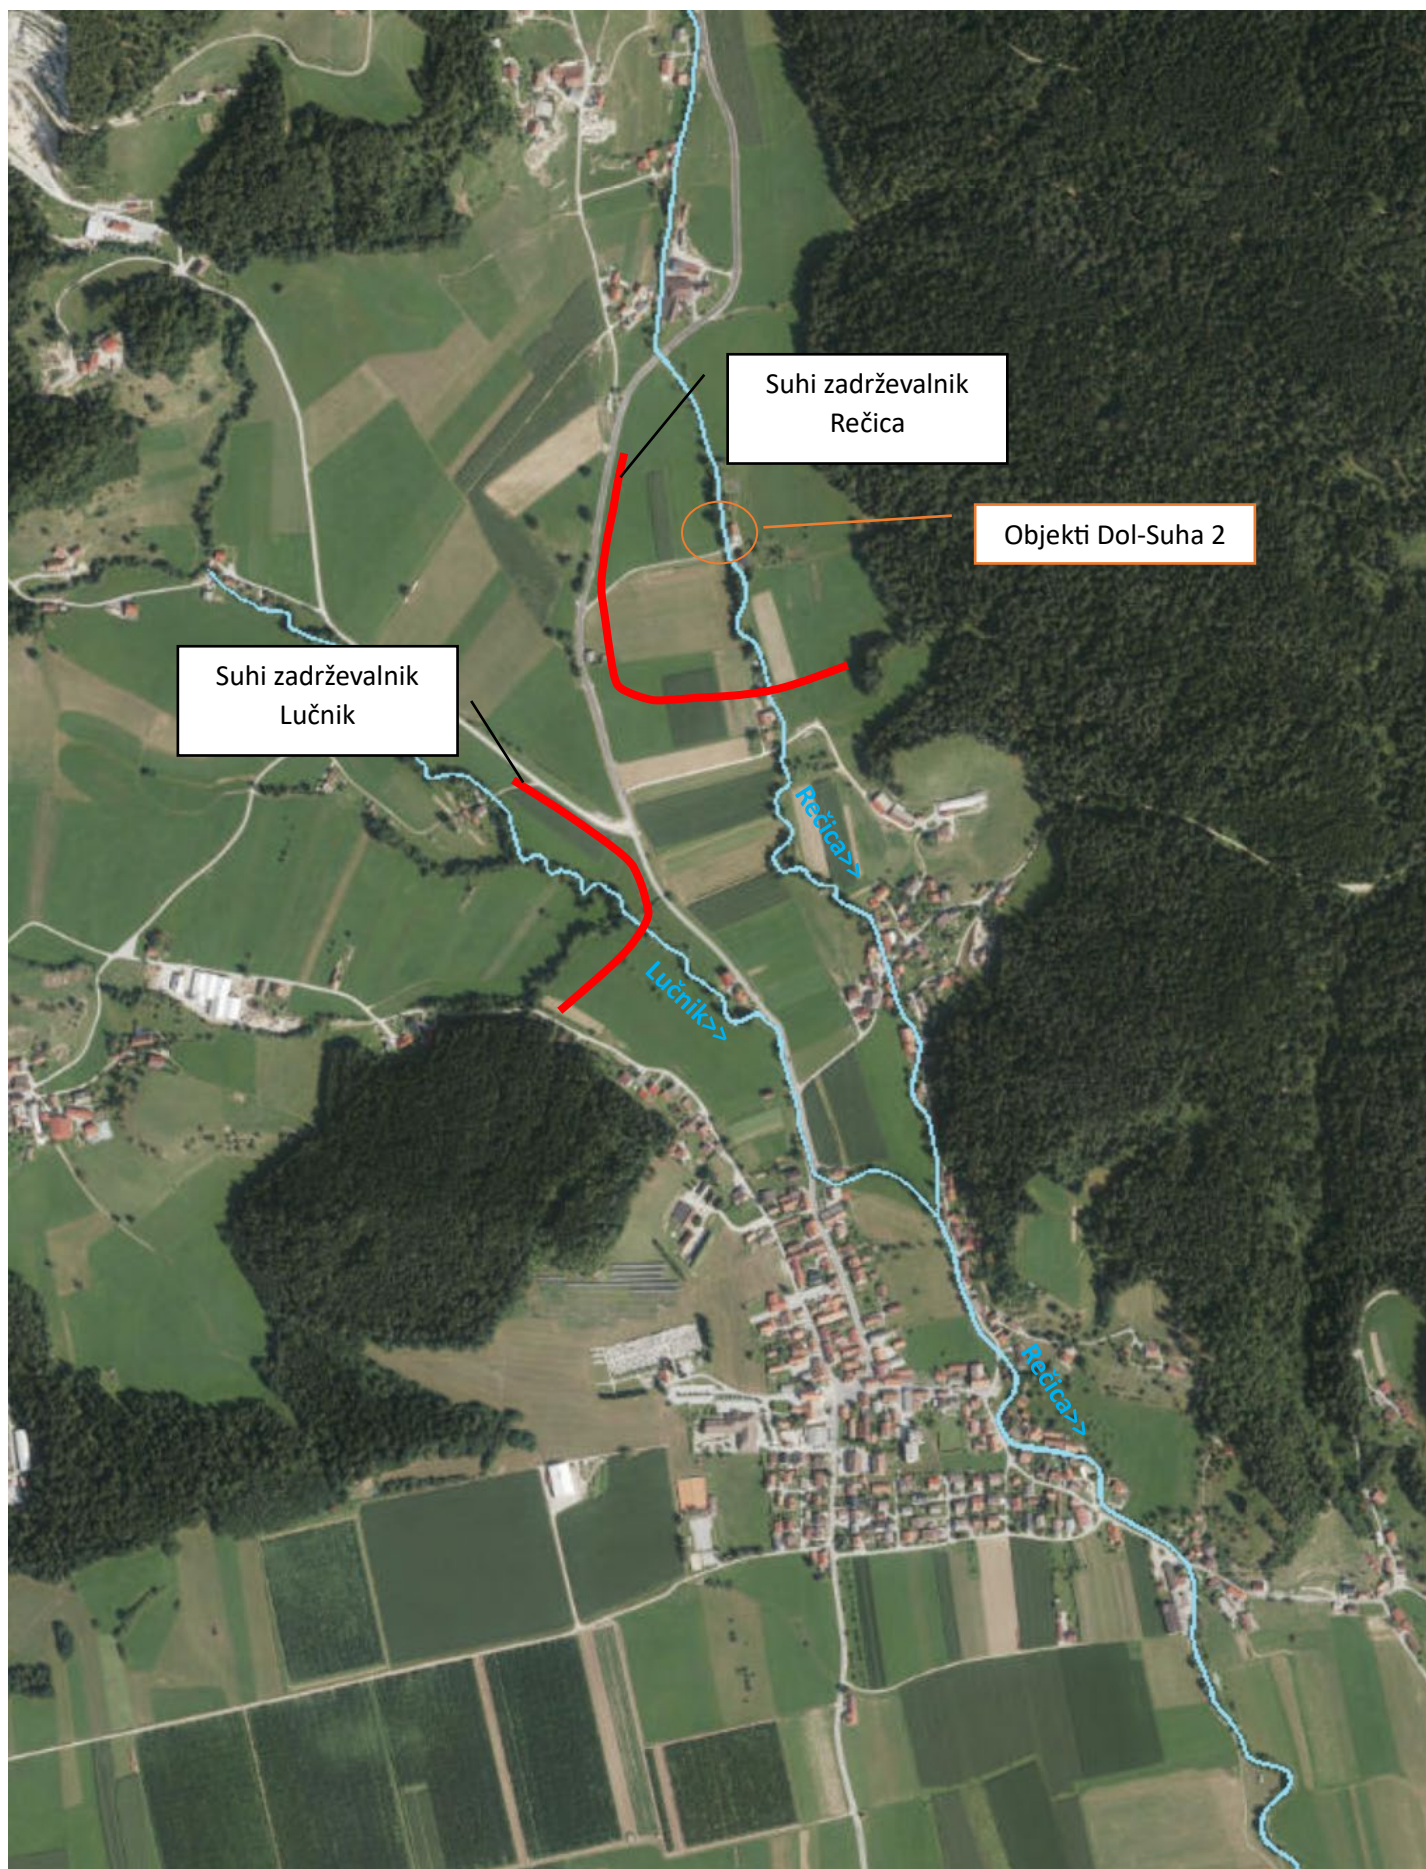

Suhi zadrževalnik
Rečica

Objekti Dol-Suha 2

Suhi zadrževalnik
Lučnik

Rečica>

Lučnik>

Rečica>