


A. POSTOPEK PRIPRAVE DRŽAVNEGA PROSTORSKEGA NAČRTA

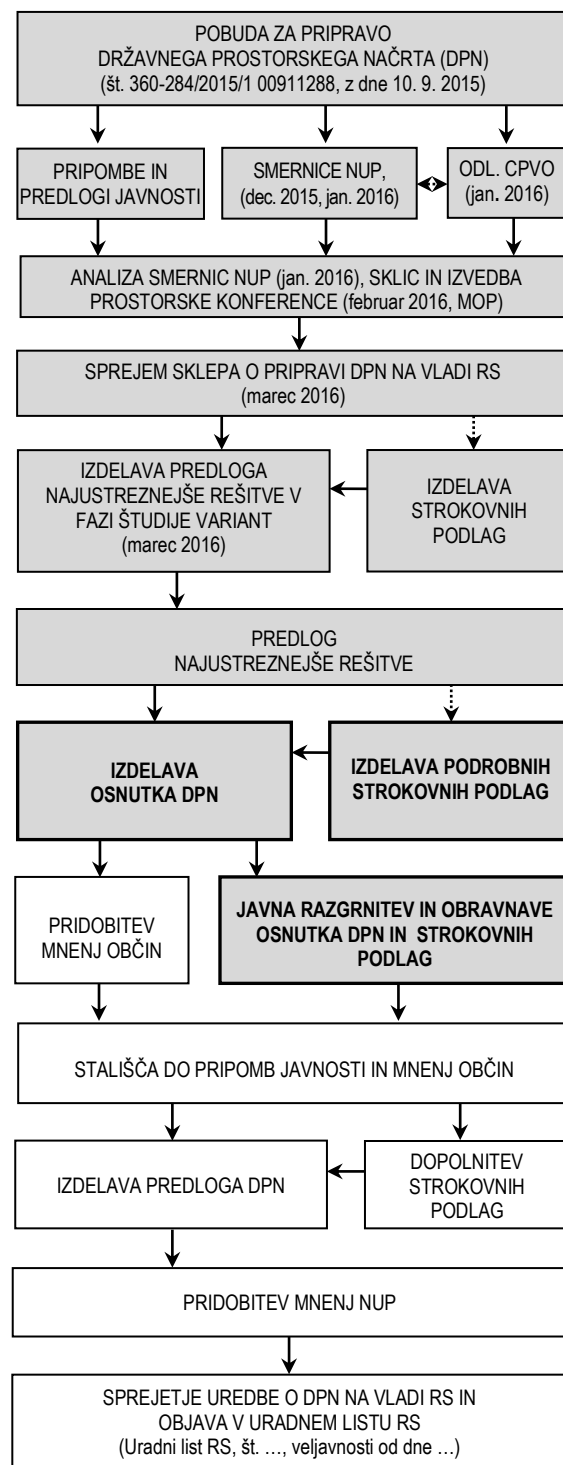

B. CILJI IN NAMEN DRŽAVNEGA PROSTORSKEGA NAČRTA

Predmet načrtovanja je 110 kV kablovod od razdelilne transformatorske postaje (v nadaljnjem besedilu: RTP) 110/20 Vrtojba do slovensko-italijanske meje pri mednarodnem mejnem prehodu (v nadaljnjem besedilu: MMP) Vrtojba. 110 kV kablovod je prostorska ureditev državnega pomena, ki se načrtuje z državnim prostorskim načrtom (v nadaljnjem besedilu: DPN).

S ciljem vzpostavitve nove 110 kV povezave za izmenični tok med sosednjima sistemskima operaterjema se načrtuje izgradnja 110 kV kablovoda med RTP Sredipolje (Redipuglia) in RTP Vrtojba, katere del je tudi odsek kablovoda od RTP Vrtojba do državne meje z RI pri MMP Vrtojba, z vsemi potrebnimi spremljajočimi ureditvami, ki je predmet tega DPN.

Dva bistvena cilja naložbe sta:

- povečanje integracije notranjega trga z električno energijo v Evropski uniji (v nadaljnjem besedilu: EU) sorazmerno velikosti nove povezave. S povečanjem neto čezmejnih prenosnih zmogljivosti (NTC) se v večji meri omogoča nastop na slovenskem in italijanskem trgu vsem uporabnikom tega voda,
- dostop do cenejših virov električne energije tako na slovenski kot italijanski strani in s tem povečanje konkurenčnosti na notranjem trgu z električno energijo v EU.

Dodatne razpoložljive zmogljivosti novega povezovalnega voda bodo povečale obstoječe razpoložljive zmogljivosti na prenosnem omrežju med slovenskim in italijanskim sistemskim operaterjem za več kot 20 %.

Priprava DPN se je začela s pobudo ministra za infrastrukturo v septembru 2015 in sklepom Vlade RS o pripravi DPN za 110 kV kablovod od RTP 110/20 kV Vrtojba do slovensko-italijanske meje pri MMP Vrtojba v marcu 2016. Po pridobitvi smernic za načrtovanje s strani nosilcev urejanja prostora je bila v marcu 2016 izdelana Študija variant - Predlog najustreznejše rešitve. Osnova za izdelavo Osnutka DPN so bili Idejni projekt za 110 kV kablovod od RTP 110/20 kV Vrtojba do slovensko-italijanske meje pri MMP Vrtojba in druge strokovne podlage. Osnutek DPN je pripravljen v skladu z Zakonom o umeščanju prostorskih ureditev državnega pomena v prostor (ZUPUDPP). Za predmetni DPN ni potrebno izvesti postopka celovite presoje vplivov na okolje (odločba MOP, št. 35409-192/2015/18 z dne 14. 1. 2016).

C. OPIS PROSTORSKE UREDITVE

Načrtovana prostorska ureditev obsega gradnjo novega 110 kV kablovoda od RTP 110/20 kV Vrtojba do slovensko-italijanske državne meje pri MMP Vrtojba, dolžine približno 2700 m, vključno s telekomunikacijskimi povezavami in drugimi potrebnimi prilagoditvami obstoječe gospodarske javne infrastrukture. Območje se v celoti nahaja v Občini Šempeter-Vrtojba.

Načrtovani kablovod bo v celoti izveden podzemno. Kabli bodo položeni na globini približno 1,50 m (dno kabla). vzdolž kablovoda je v skupnem jarku predvidena optična kanalizacija za vpihovanje optičnih vlaken.

V okviru državnega prostorskega načrta se načrtujejo tudi druge, spremljajoče prostorske ureditve (prilagoditve obstoječe gospodarske javne infrastrukture, krajinske ureditve, ipd.).

Trasa kablovoda iz RTP Vrtojba poteka vzhodno od naselja Vrtojba po Opekarniški cesti do križišča štirih poti, kjer se obrne proti severozahodu in prečka državno cesto HC-H4 Šempeter-Vrtojba. Za prečkanjem državne ceste poteka proti zahodu po državni cesti R3 Šempeter-Miren, prečka vodotok Vrtojbičico, se po

severni strani izogne krožišču, ter nadaljuje po državni cesti R3 Šempeter (Polje)-Vrtojba. Po prečkanju državne ceste R3 Vrtojba-Gornji Miren poteka po občinski cesti LZ, ods. 414111, nato pa po državni cesti HC Kamionska cesta Vrtojba do južnega dela kamionskega parkirišča. Po parkirišču poteka približno 150 m v smeri mejnega prehoda Vrtojba, se mu izogne po severni strani, za njim pa zavije proti jugu-jugozahodu, prečka državno cesto HC Šempeter-Vrtojba ter se na državni meji z Republiko Italijo naveže na italijanski del kablovoda.

Na obstoječem platoju RTP Vrtojba je predvidena razširitev obstoječega 110 kV stikališča, ki se izvede v dveh fazah. Prva faza zajema izgradnjo novega 110 kV prostozračnega polja za priklop 110 kV kablovoda. Vgradi se oprema za vodenje in zaščito ter potrebne predelave na obstoječem stikališču. Druga faza zajema gradnjo novega GIS stikališča jugovzhodno ob obstoječega 110 kV stikališča. Zgradi se objekt tlorsnih gabaritov največ 25×20 m, višine največ 12 m, ki je deloma vkopan v zemljo največ 4 m.

D. NAMEN JAVNE RAZGRNITVE IN JAVNIH OBRAVNAV

Namen javne razgrnitve osnutka DPN, strokovnih podlag in elaborata o vplivih na okolje je seznanitev javnosti z načrtovanimi prostorskimi ureditvami. Osnutek DPN si je v času javne razgrnitve od 3. maja 2016 do 2. junija 2016 v času uradnih ur možno ogledati na Ministrstvu za okolje in prostor, Direktoratu za prostor, graditev in stanovanja, Dunajska cesta 21, Ljubljana, na Ministrstvu za infrastrukturo, Direktoratu za energijo, Tržaška cesta 19a, Ljubljana in v prostorih Občine Šempeter-Vrtojba, Trg Ivana Roba 3a, Šempeter pri Gorici.

Javna obravna bo potekala 18. maja 2016 s pričetkom ob 17.00 v dvorani Občine Šempeter-Vrtojba, Trg Ivana Roba 3a, Šempeter pri Gorici.

Pripombe in predlogi k osnutku DPN se v času javne razgrnitve vpišejo na obrazec za pripombe, ki je na voljo ob razgrnjenem gradivu na mestih javne razgrnitve. Pripombe in predlogi se lahko do 2. junija 2016 dajo pisno na mestih javne razgrnitve (na obrazcu za pripombe, ki je na voljo na mestih javne razgrnitve in na spletni strani Ministrstva za okolje in prostor), lahko se pošljejo na naslov Ministrstvo za okolje in prostor, Direktorat za prostor, graditev in stanovanja, Dunajska cesta 48, Ljubljana, ali na elektronski naslov gp.mop@gov.si, pri čemer se v rubriki »zadeva« navedejo ključne besede »DPN za DV Vrtojba«.

Koordinator, pobudnik, investitor in izdelovalec preučijo pripombe in predloge javnosti ter občine in v roku 60 dni po končani javni razgrnitvi do njih zavzamejo stališča, ki bodo objavljena na spletni strani Ministrstva za okolje in prostor na <http://www.mop.gov.si> in posredovana Občini Šempeter-Vrtojba.

Na podlagi stališč bo izdelan predlog DPN, h kateremu bodo podali mnenje nosilci urejanja prostora. Po uskladitvi predloga sprejme Vlada RS DPN z uredbo. Uredba o prostorskem načrtu in na njeni podlagi izdelana projektna dokumentacija predstavlja pravno podlago za umestitev obravnavanih prostorskih ureditev v prostor.

Koordinator:	Ministrstvo za okolje in prostor Direktorat za prostor, graditev in stanovanja
Pobudnik:	Ministrstvo za infrastrukturo Direktorat za energijo
Investitor:	E3 d.o.o., Erjavčeva ulica 24, Nova Gorica, HSE d. o.o., Koprska ulica 92, Ljubljana.
Izdelovalec:	Projekt d.d., Nova Gorica, Kidričeva 9a, Nova Gorica


DRŽAVNI PROSTORSKI NAČRT ZA 110 KV KABLOVOD OD RTP 110/20 KV VRTOJBA DO SLOVENSKO-ITALIJANSKE MEJE PRI MMP VRTOJBA

JAVNA RAZGRNITEV OSNUTKA

POVZETEK ZA JAVNOST

Merilo:
Kartografska osnova
Datum:

1 : 7 000
DOF (Vir: GURS)
april 2016

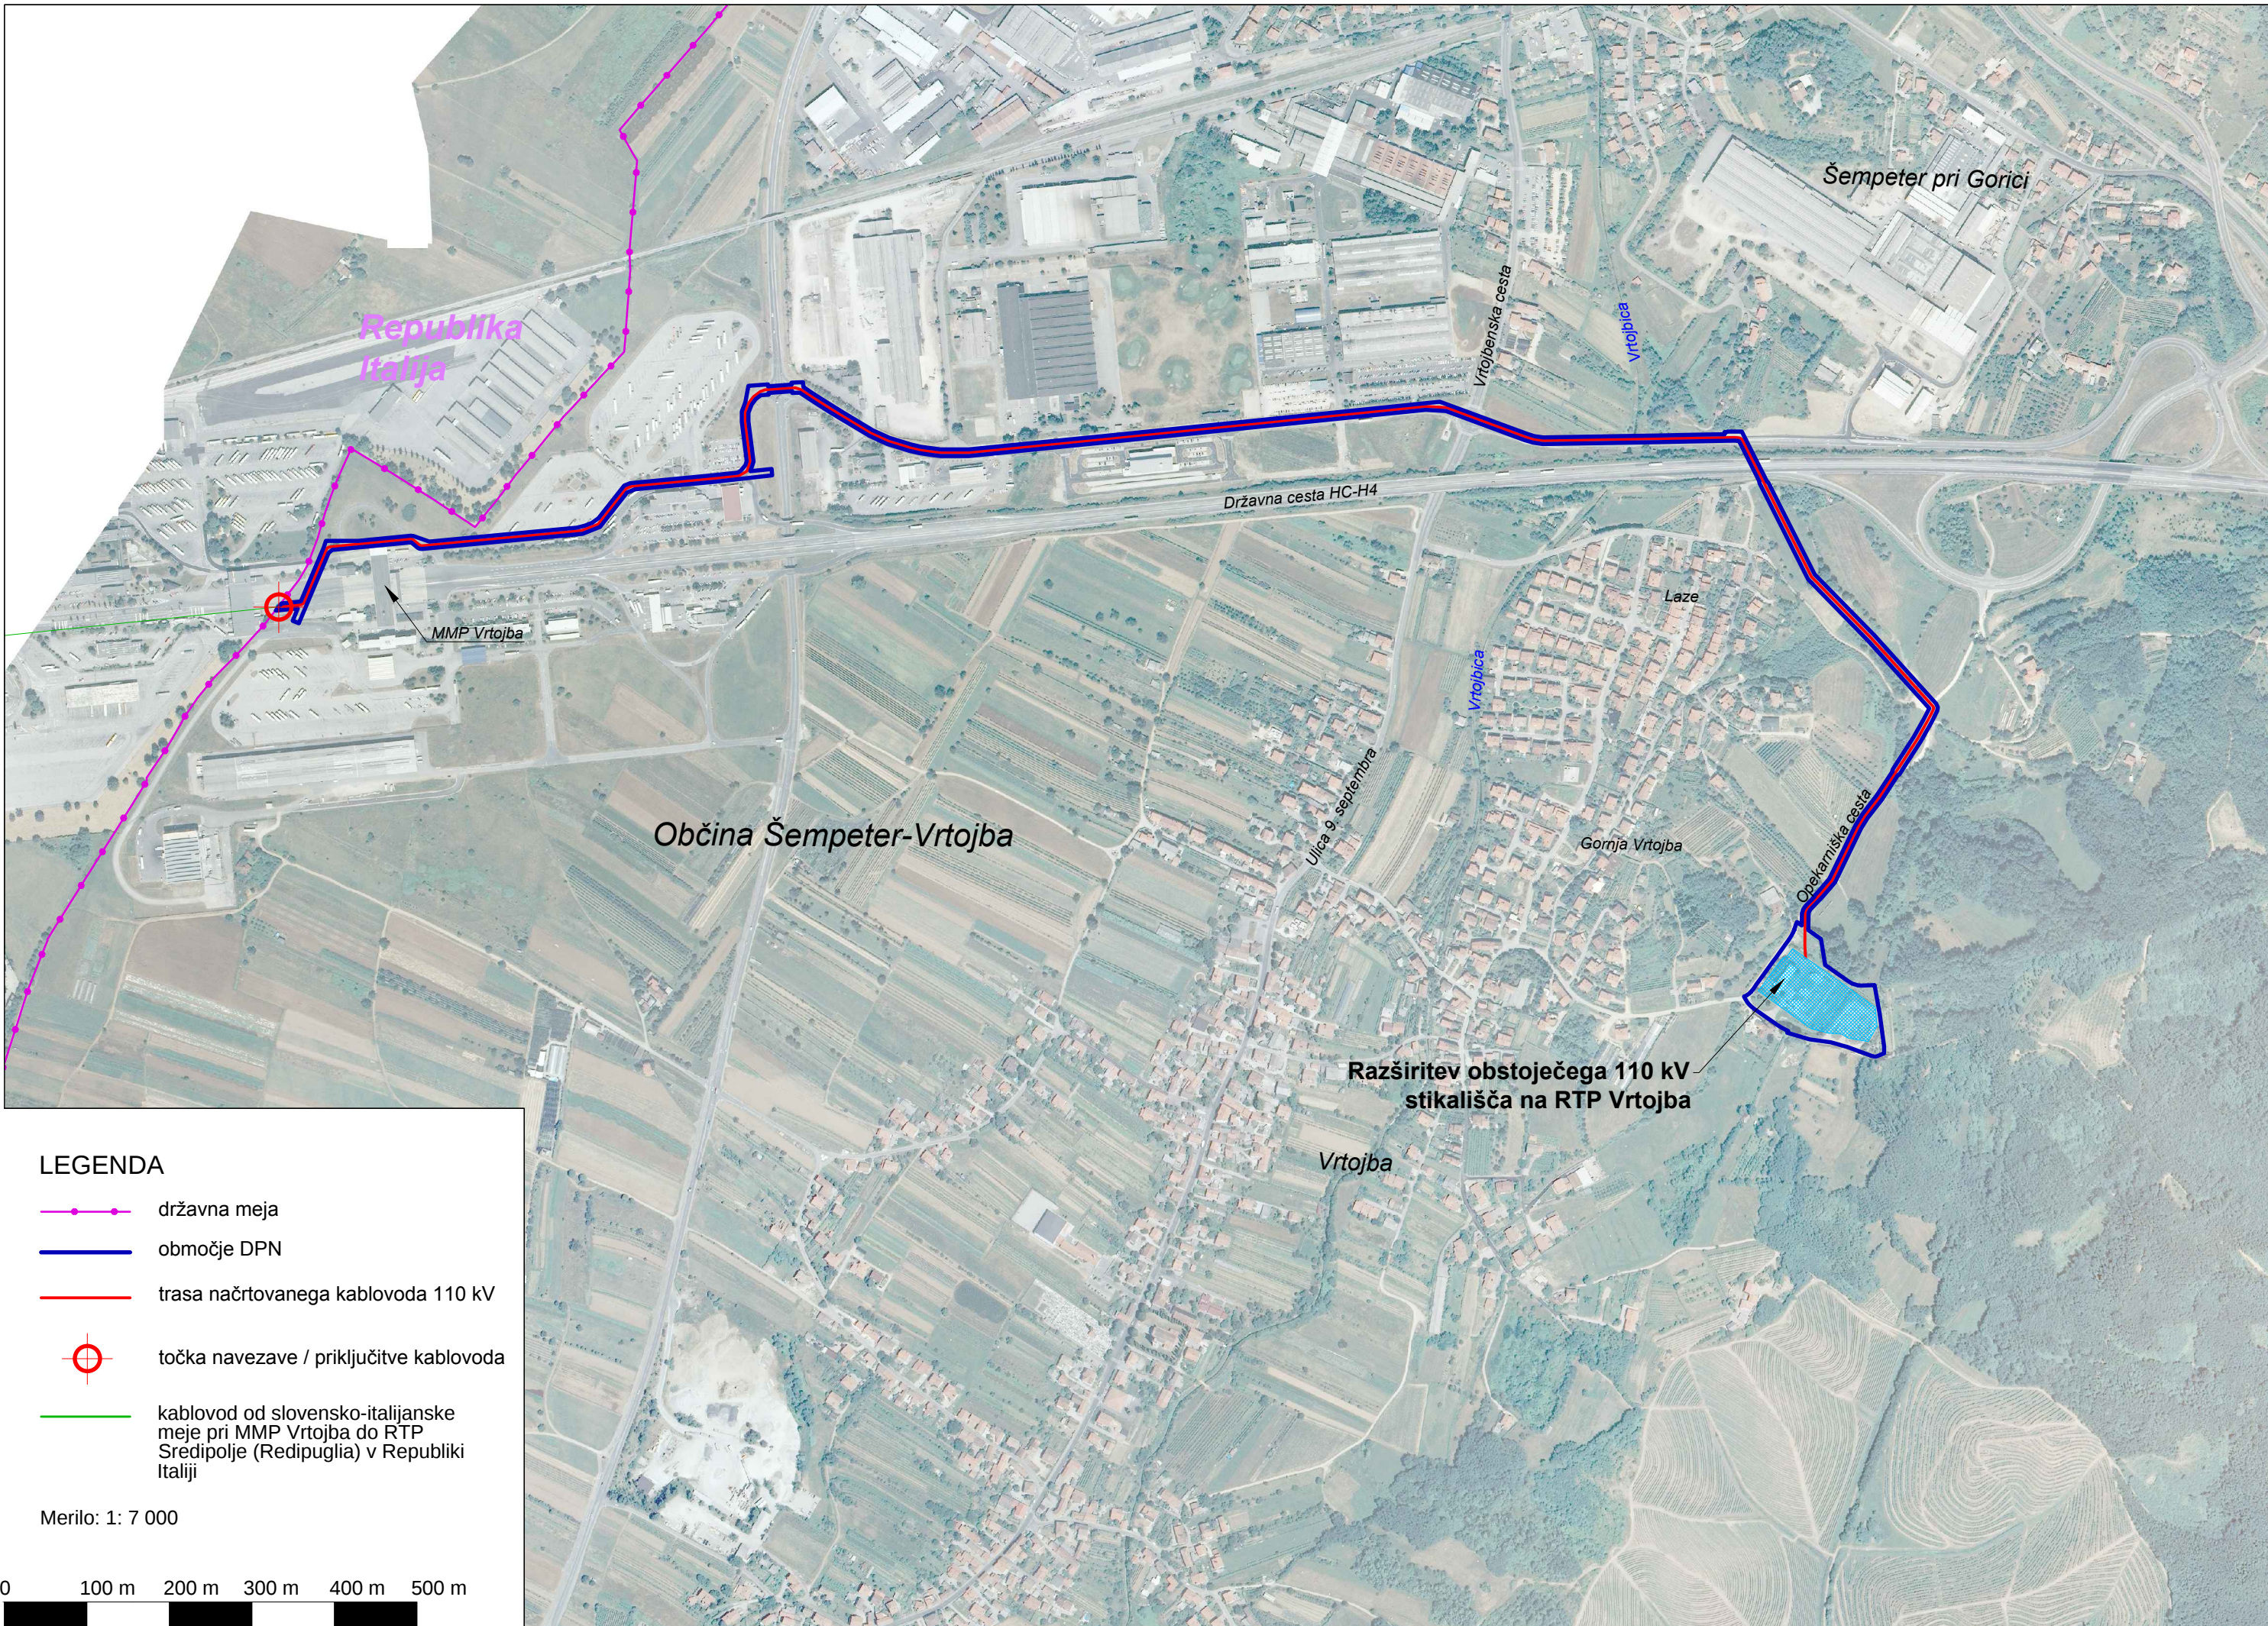

LEGENDA

- državna meja
- območje DPN
- trasa načrtovanega kablovoda 110 kV
- ⊕ točka navezave / priključitve kablovoda
- kablovod od slovensko-italijanske meje pri MMP Vrtojba do RTP Sredipolje (Redipuglia) v Republiki Italiji

Merilo: 1: 7 000

