


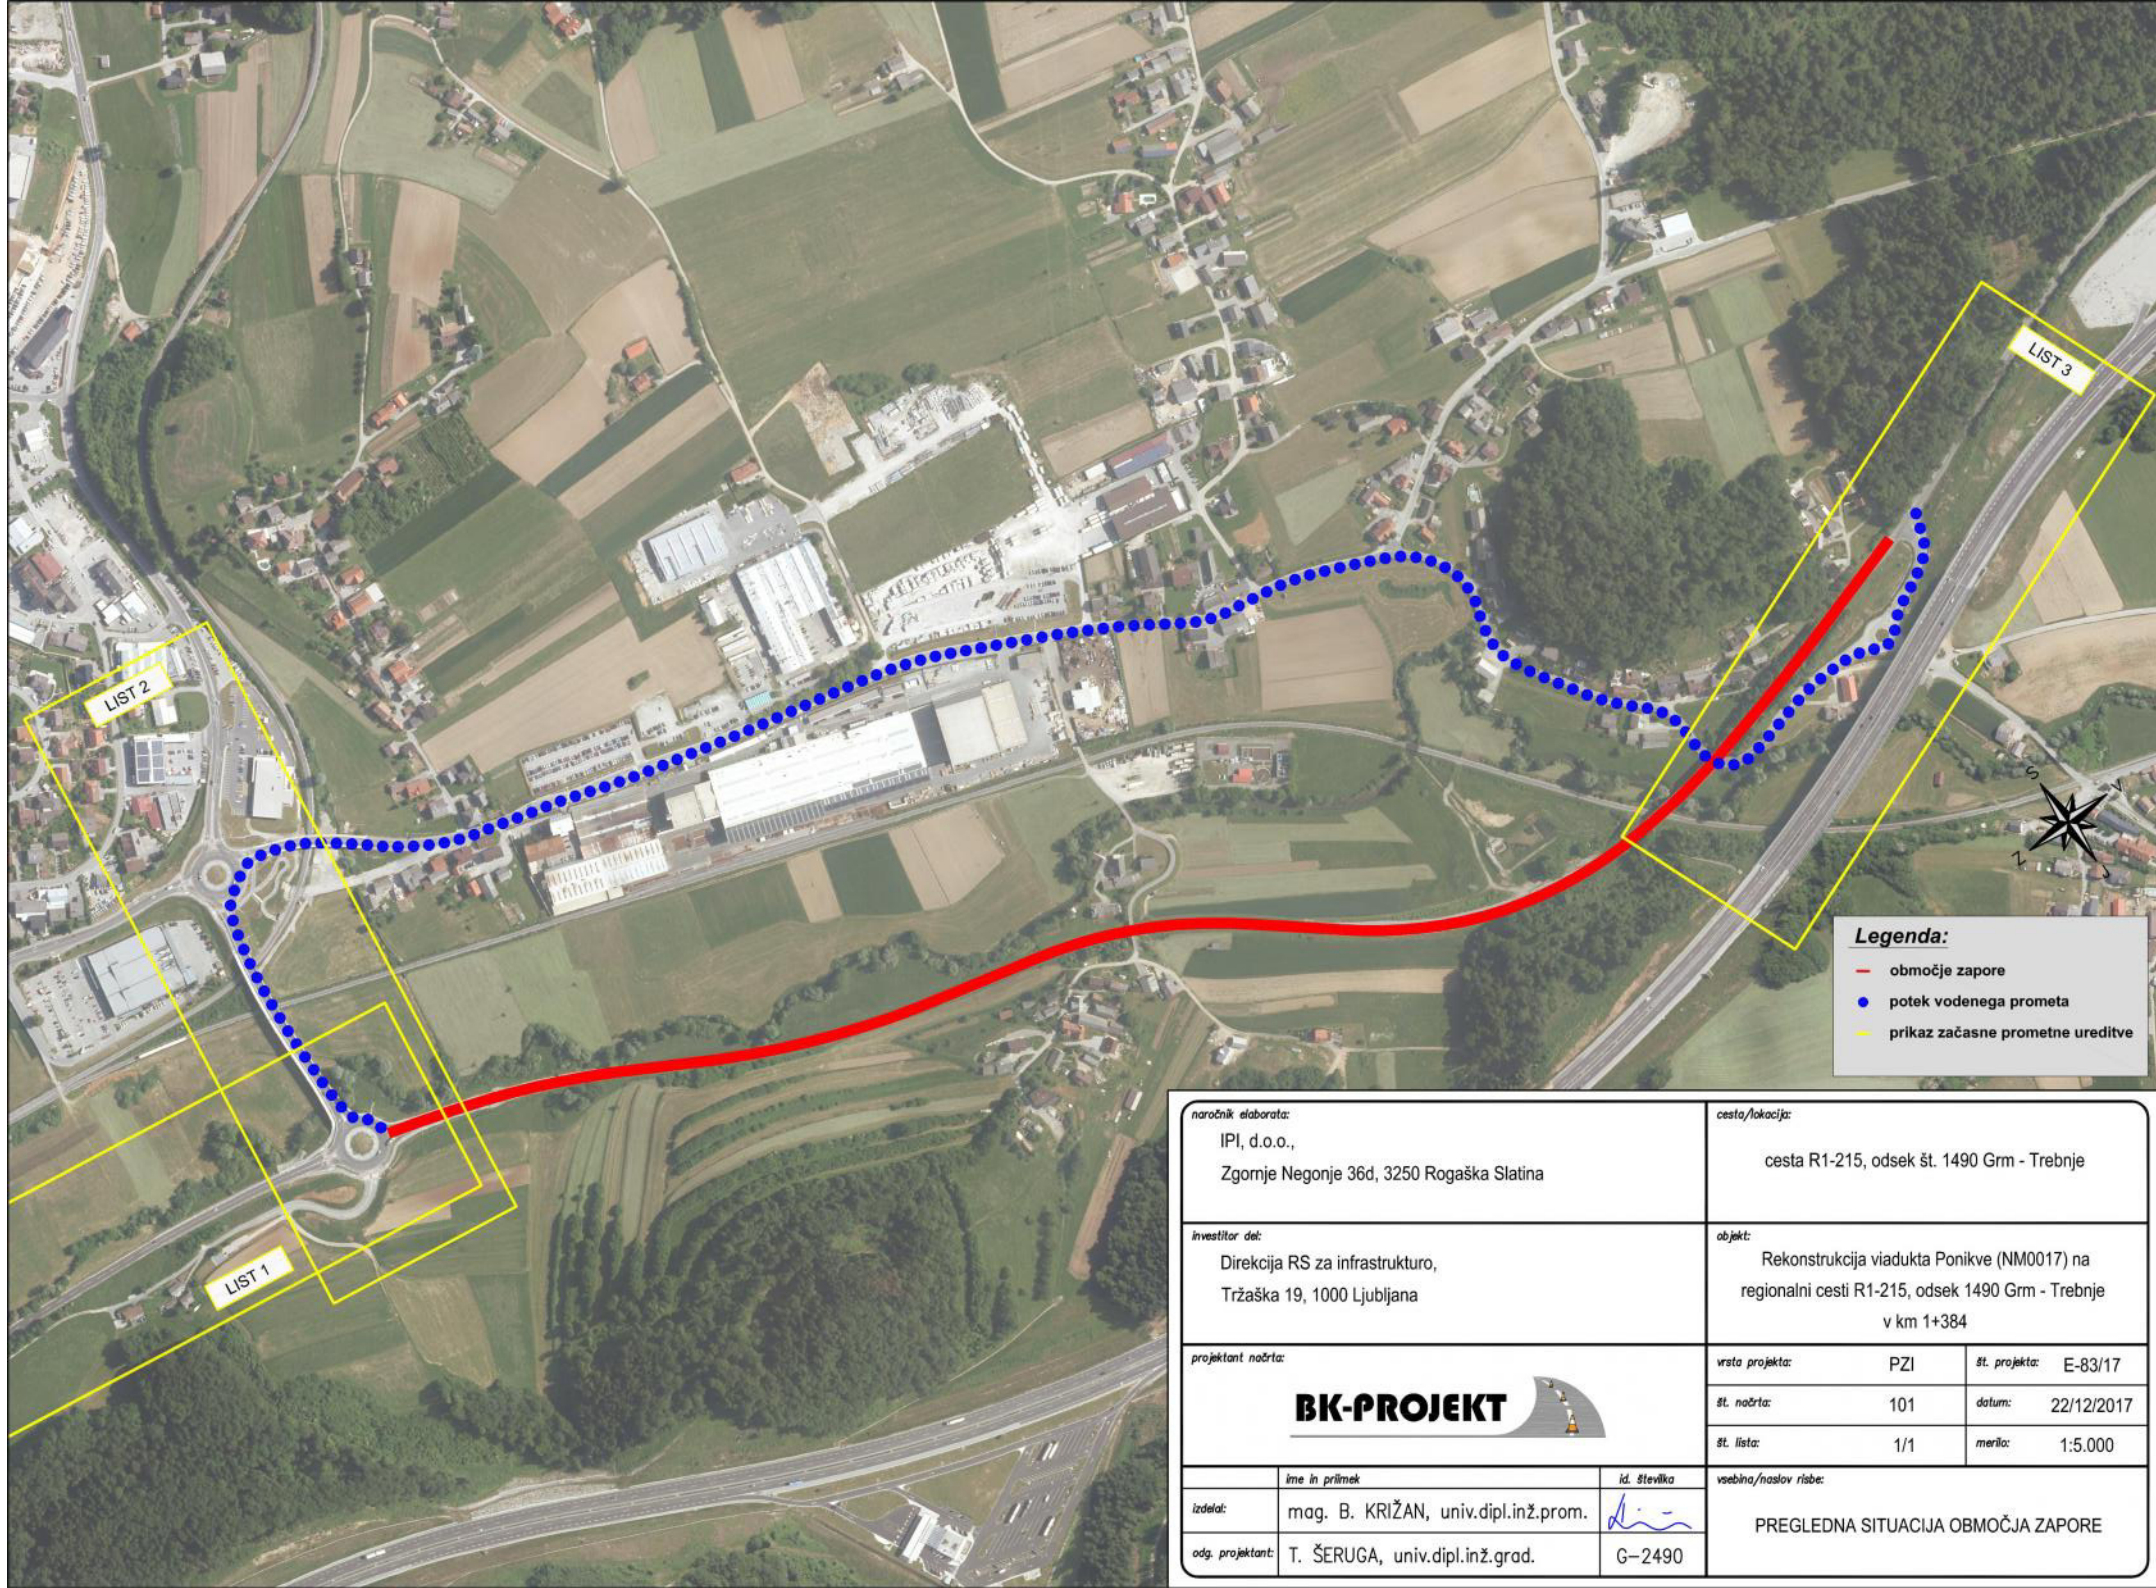

Legenda:

- območje zapore
- potek vodenega prometa
- - - prikaz začasne prometne ureditve

naročnik/elaborator: IPI, d.o.o., Zgornje Ngonje 36d, 3250 Rogaška Slatina		cesta/lokacija: cesta R1-215, odsek št. 1490 Grm - Trebnje	
investitor del: Direkcija RS za infrastrukturo, Tržaška 19, 1000 Ljubljana		objekt: Rekonstrukcija viadukta Ponikve (NM0017) na regionalni cesti R1-215, odsek 1490 Grm - Trebnje v km 1+384	
projektant/načrt: BK-PROJEKT 		vrsta projekta: PZI	št. projekta: E-83/17
		št. načrta: 101	datum: 22/12/2017
		št. lista: 1/1	merilo: 1:5.000
izdelal:	mag. B. KRIŽAN, univ.dipl.inž.prom.	id. številka:	vsebina/naslov risbe: PREGLEDNA SITUACIJA OBMOČJA ZAPORE
odg. projektant:	T. ŠERUGA, univ.dipl.inž.grad.	G-2490	