



- LEGENDA**
- ZASADITEV**
- obstoječa drevesa
 - obstoječe grmovnice
 - živa meja
- TALNI MATERIALI**
- tlakovec
 - fini gramoz
 - trava
- URBANA OPREMA**
- klop
 - smetnjak
 - razsvetljava
 - fontana


parc. št. 1993, 1985, 1984, 1990/3,
1990/2, 1992, 1991/3
k. o. VERŽEJ

SITUACIJA OBSTOJEČEGA STANJA




ZEU - Družba za načrtovanje in inženiring d.o.o.
Ulica Staneta Rozmana 5, 9000 Murska Sobota
tel.: 02 536 13 10, faks: 02 534 10 86
e-pošta: zeu@zeu.si, http: www.zeu.si



NAROČNIK / INVESTITOR: OBČINA VERŽEJ, Ulica bratstva in enotnosti 8, 9241 Veržej		
OBJEKT: UREDITEV POKOPALIŠČA V VERŽEJU		
NAČRT:	MERILO:	VRSTA PROJEKTNE DOKUMENTACIJE:
SITUACIJA OBSTOJEČEGA STANJA	M 1:500	IZP
DATUM:	ŠT. PROJ.:	ŠT. LISTA
SEPTEMBER 2020	PD-13/20	1

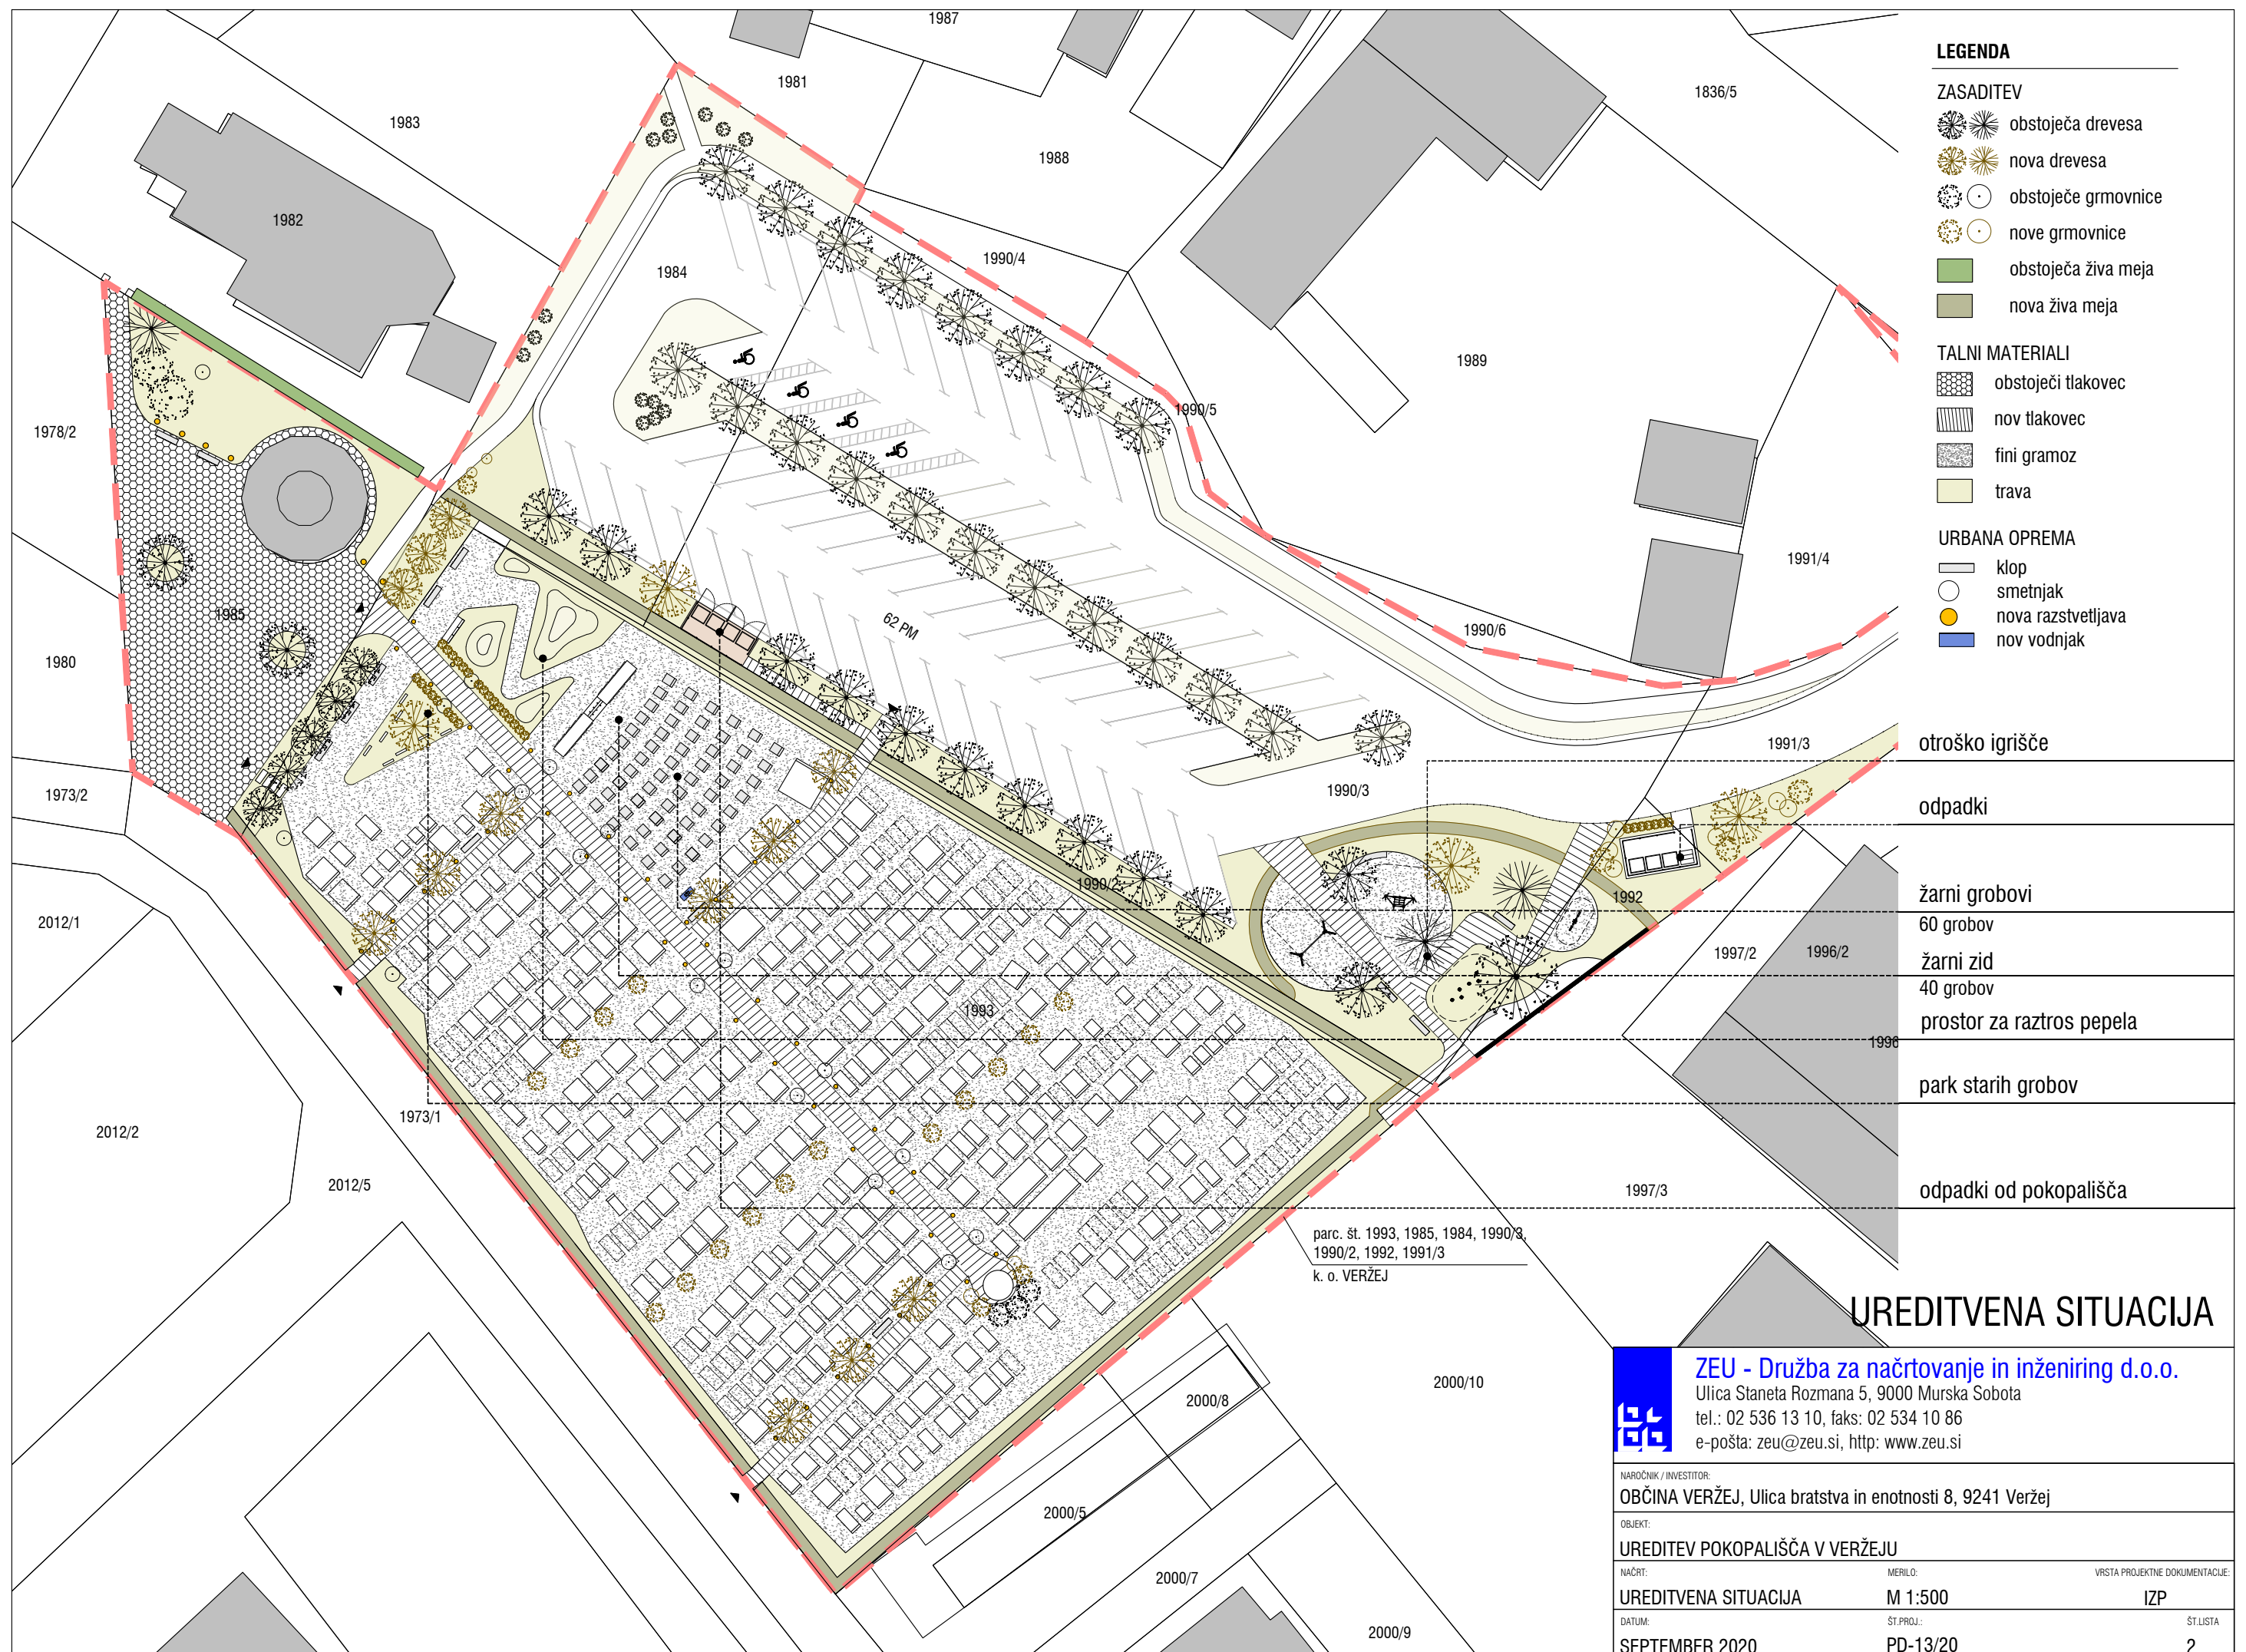


TLORIS

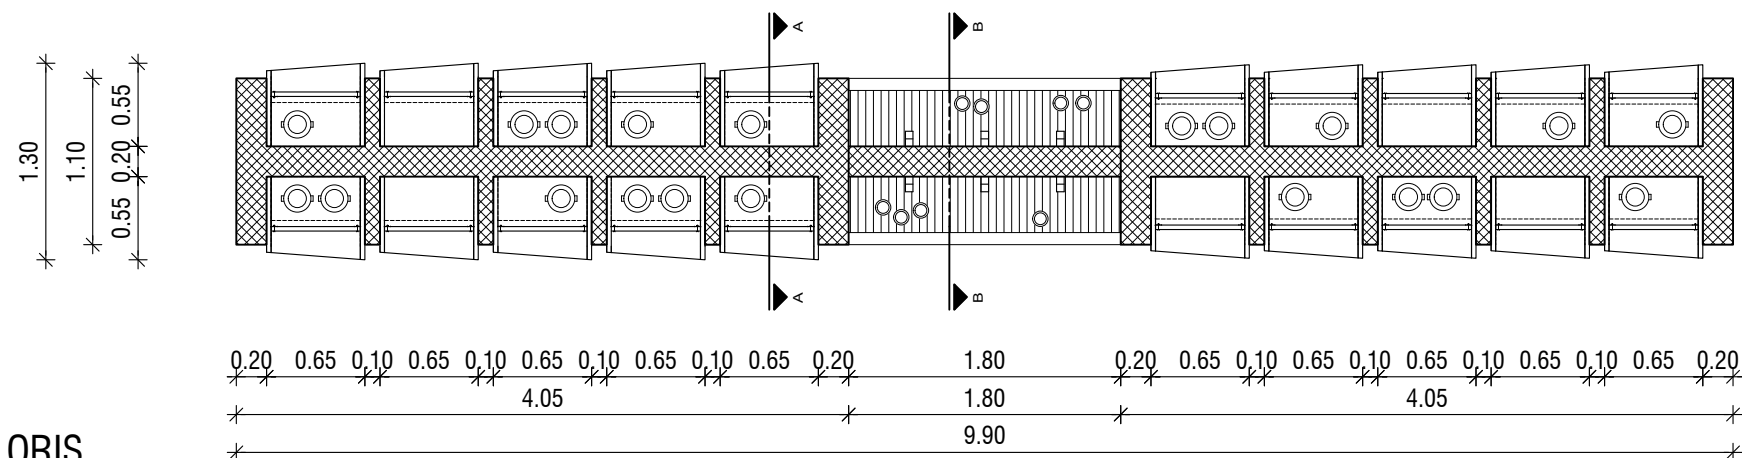

POGLED

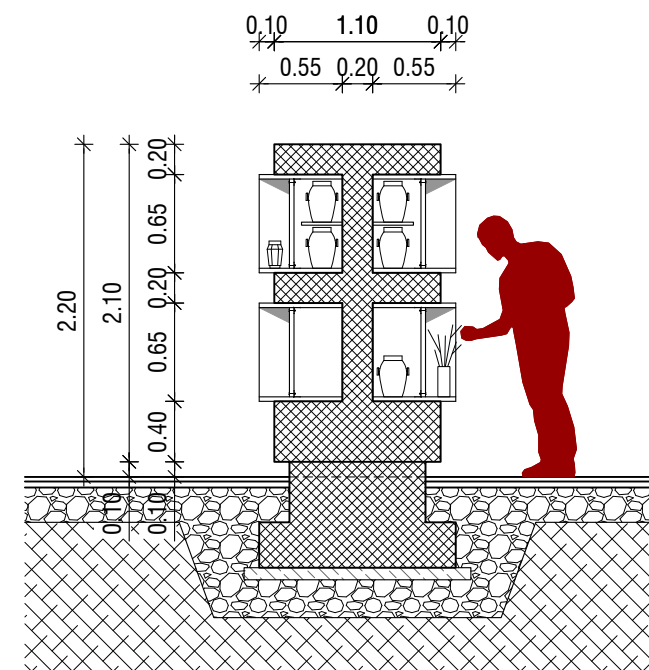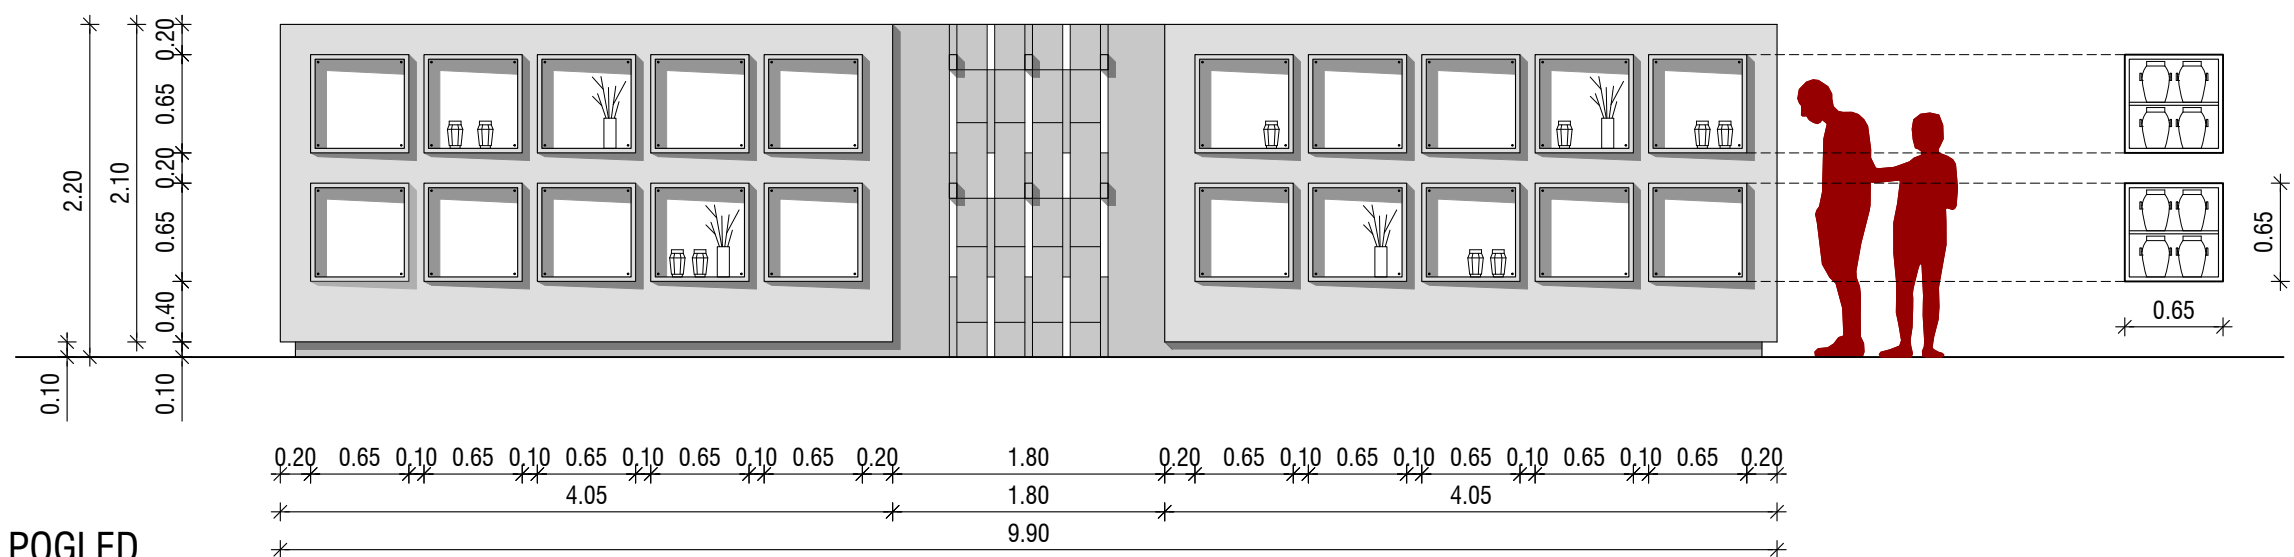

PREREZ A-A

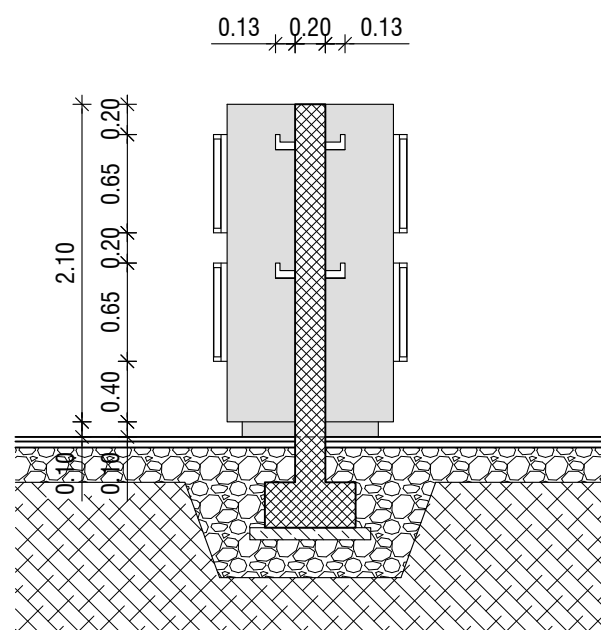

PREREZ B-B

št. žarnih niš: 40
skupno št. žar: 160

DETALJ - ŽARNI ZID



Ulica Staneta Rozmana 5, 9000 Murska Sobota
tel.: 02 536 13 10, faks: 02 534 10 86
e-pošta: zeu@zeu.si, http: www.zeu.si

NAROČNIK / INVESTITOR:

OBČINA VERŽEJ, Ulica bratstva in enotnosti 8, 9241 Veržej

OBJEKT:

UREDITEV POKOPALIŠČA V VERŽEJU

NACRT:

DETALJ - ŽARNI ZID

MERILO:

M 1:50

VRSTA PROJEKTNE DOKUMENTACIJE:

IZP

DATUM:


SEPTEMBER 2020

ŠT. PROJ.:

PD-13/20

ŠT. LISTA

4

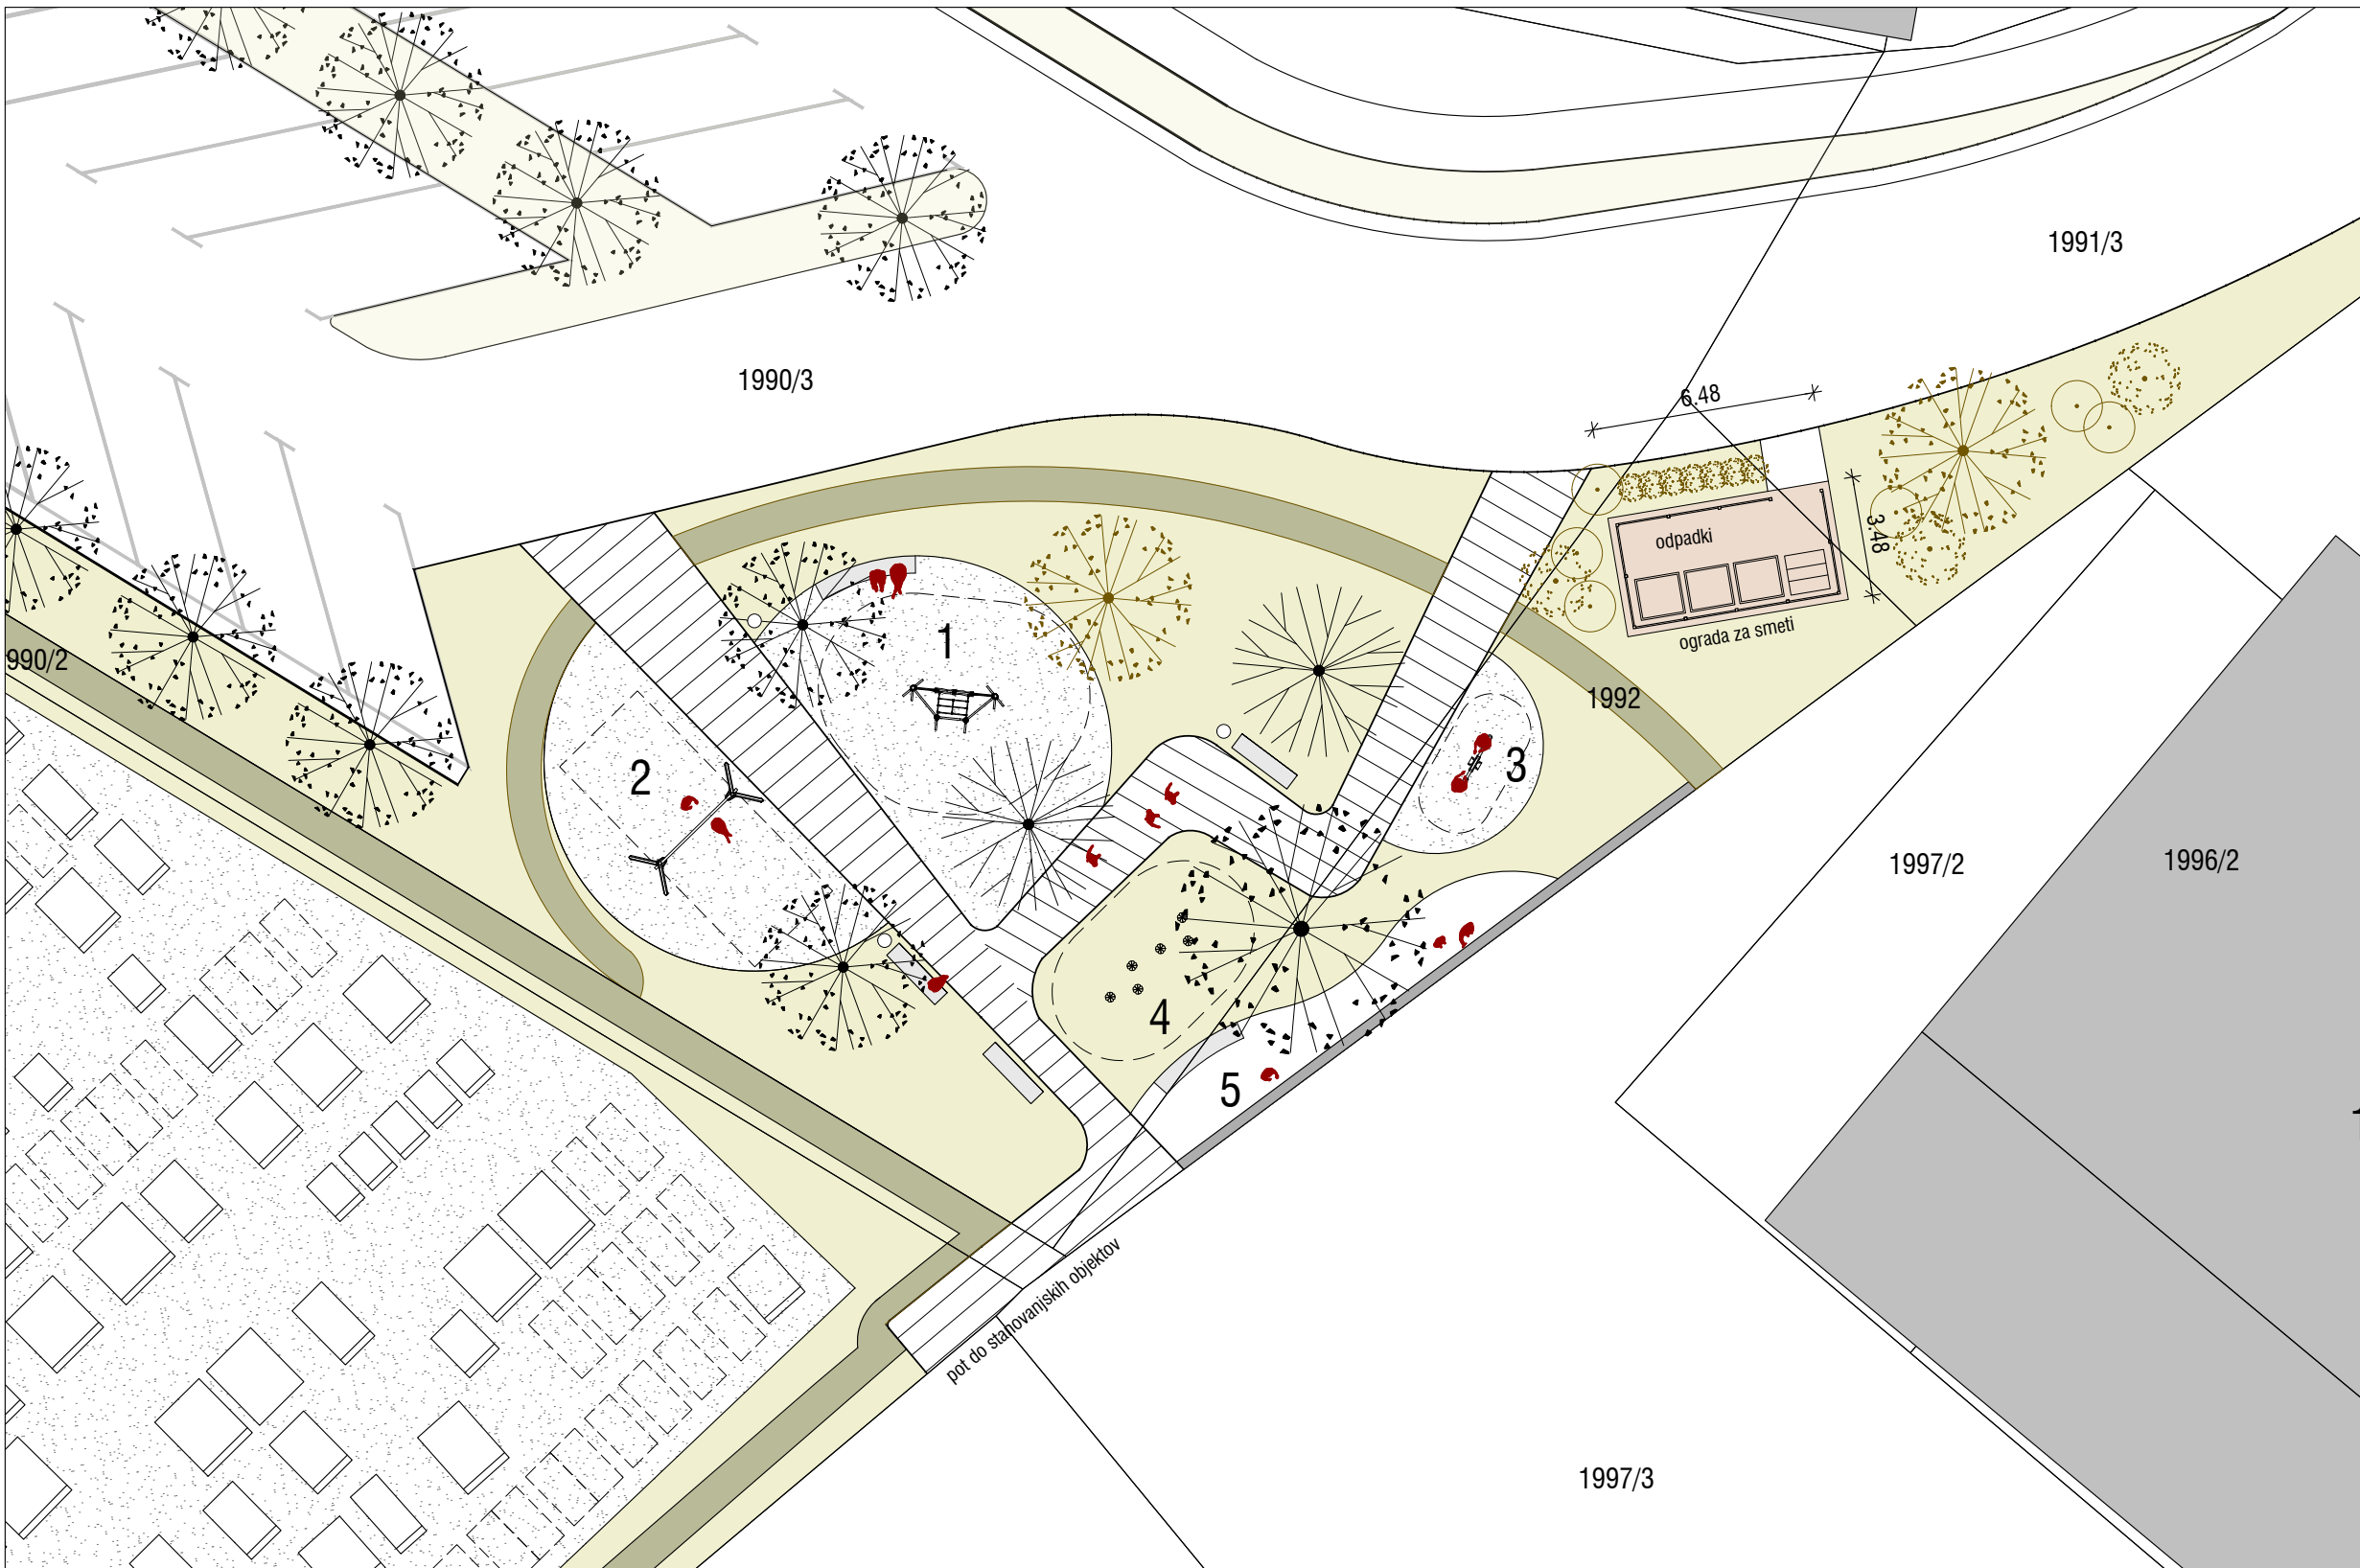

LEGENDA

IGRALA

- 1 Plazalo (kot npr. Lappset Flora "Fairy's Waterfall")
- 2 Gugalnica (kot npr. Lappset Flora "Forest Elf's Swing")
- 3 Prevesno gugalo (kot npr. Lappset Flora "Flora Grasshopper")
- 4 Steza za ravnotežje (kot npr. Lappset Flora "Clover")
- 5 Ograja s tablami za risanje

ZASADITEV

- obstoječa drevesa
- nova drevesa
- obstoječe grmovnice
- nove grmovnice
- nova živa meja

TALNI MATERIALI

- tlakovec
- fini gramoz
- trava

URBANA OPREMA

- klop
- smetnjak

otroško igrišče

Otroško igrišče je zasnovano okoli cikcakaste poti na katero se naslanjajo polkrožno oblikovana polja z igrali. Igrišče je opremljeno z gugalnimi in s plezalnimi igrali ter z igrali za ravnotežje, na robu igrišča pa je ograja s tablami za risanje. Otroško igrišče je iz varnostnih razlogov ločeno od parkirišča z živo mejo.

Ob igrišču so locirani odpadki, ki so zagrajeni z ogrado. Ograda je zgoraj odprta, da je omogočen dostop smetarom.

SITUACIJA UREDITVE OTROŠKEGA IGRIŠČA



1 FAIRY'S WATERFALL (ASTM) Lappset, 2020, dostopno na: [https://www.lappset.com/Products/Product-search/FAIRY'S-WATERFALL-\(ASTM\)/US175592](https://www.lappset.com/Products/Product-search/FAIRY'S-WATERFALL-(ASTM)/US175592) [22. 7. 2020]



2 FAIRY'S WATERFALL (ASTM) Lappset, 2020, dostopno na: [https://www.lappset.com/Products/Product-search/Forest-Elfs-Swing-\(ASTM\)/US175575](https://www.lappset.com/Products/Product-search/Forest-Elfs-Swing-(ASTM)/US175575) [22. 7. 2020]



3 FAIRY'S WATERFALL (ASTM) Lappset, 2020, dostopno na: [https://www.lappset.com/Products/Product-search/Flora-Grasshopper-\(ASTM\)/US175571](https://www.lappset.com/Products/Product-search/Flora-Grasshopper-(ASTM)/US175571) [22. 7. 2020]



4 CLOVER (ASTM) Lappset, 2020, dostopno na: [https://www.lappset.com/Products/Product-search/Clover-\(ASTM\)/US175560](https://www.lappset.com/Products/Product-search/Clover-(ASTM)/US175560) [22. 7. 2020]



ZEU - Družba za načrtovanje in inženiring d.o.o.

Ulica Staneta Rozmana 5, 9000 Murska Sobota
tel.: 02 536 13 10, faks: 02 534 10 86
e-pošta: zeu@zeu.si, <http://www.zeu.si>

NAROČNIK / INVESTITOR:

OBČINA VERŽEJ, Ulica bratstva in enotnosti 8, 9241 Veržej

OBJEKT:

UREDITEV POKOPALIŠČA V VERŽEJU

NAČRT:

SITUACIJA OTROŠKEGA IGRIŠČA

MERILO:

M 1:200

VRSTA PROJEKTNE DOKUMENTACIJE:

IZP

DATUM:

SEPTEMBER 2020

ŠT.PROJ.:

PD-13/20

ŠT.LISTA

5