



OBČINA VOJNIK
Keršova ulica 8
3212 Vojnik

Številka: 371-0146/2023-5

Datum: 29. 09. 2023

Občina Vojnik, Keršova ulica 8, 3212 Vojnik, kot upravni organ pristojen za promet izdaja, na podlagi 113. člena Zakona o cestah (ZCes-2, Uradni list RS, št. 132/22 in 140/22 – ZSDH-1A) in Odloka o občinskih cestah v Občini Vojnik (Uradno glasilo slovenskih občin, št. 21/2012 in 15/2017), predlagatelju S5 Projekt d.o.o., Železno 29a, 3310 Žalec, v upravnem postopku za izdajo dovoljenja za popolno zaporo lokalne ceste LC 032122 »Cesta v Lešje«, naslednje

DOVOLJENJE

Dovoljenje se izdaja vložniku zahteve S5 Projekt d.o.o., Železno 29a, 3310 Žalec, za popolno zaporo lokalne ceste LC 032122 »Cesta v Lešje«, zaradi gradnje kanalizacije in rekonstrukcije ceste. Dovoljenje se izda pod naslednjimi pogoji:

1. Prometna zavora mora biti izvedena v skladu s skico začasne prometne ureditve, ki ga je izdelalo podjetje VOC Celje, Lava 42, 3000 Celje in je priložen k vlogi ter je v skladu z določili Pravilnika o zavorah na cestah (Uradni list RS, št. 4/16 in 132/22 – Zces-2). Popolna zavora se lahko postavi od 03. 10. 2023 do 30. 10. 2023 med 7. in 16. uro.
2. Med izvajanjem del mora biti občasno omogočen dovoz za prebivalce stavb, ki v času izvajanja del ne bodo imeli druge možnosti dovoza, kot preko gradbišča.
3. Popolna zavora se lahko postavi na lokalni cesti LC 032122 »Cesta v Lešje« od križišča za HŠ Lešje 6 – 9 do občinske meje z Mestno občino Celje oz. cca 100 metrov od HŠ Lešje 5 v smeri proti Celju. Za čas popolne zapore bo obvoz mogoč po vzporednih lokalnih cestah in javnih poteh.
4. Pred izvedbo zapore mora izvajalec del pisno obvestiti najmanj 2 dni pred izvedbo zapore odgovorno osebo za postavitev, vzdrževanje in odstranitev prometne signalizacije in prometne opreme pooblaščenega predstavnika podjetja VOC Celje d.d., Lava 42, 3000 Celje, g. Robi Mažič (041/601-271).
5. Izvajalec del mora vsaj 3 dni pred zaporo ceste preko sredstev javnega obveščanja (radio, spletna stran) obvestiti občane o zavori ceste. V skladu z določili Zakona o cestah je potrebno najmanj tri dni pred izvedbo obvestiti policijo, občinsko redarstvo in inšpekcijo.
6. O spremembi prometnega režima z datumom pričetka in konca izvedbe del, je potrebno obvestiti javnost preko sredstev javnega obveščanja.
7. Pri postavljanju začasne prometne signalizacije in prometne opreme morajo udeleženci v postopku upoštevati pravila navedena v Pravilniku o zavorah na cestah (Uradni list RS, št. 4/16 in 132/22 – Zces-2).

8. Izvajalec del je dolžan zagotoviti ves čas izvajanja del na cesti, do dokončne vzpostavitve ceste v prvotno stanje, stalen nadzor nad stanjem ceste in prometne signalizacije ter odpravljati vse nepravilnosti in pomanjkljivosti na cesti in prometni signalizaciji v območju izvajanja del, glede na Pravilnik o zaporah na cestah (Uradni list RS, št. 4/16 in 132/22 – Zces-2).
9. Odstranitev začasne prometne signalizacije in prometne opreme se lahko izvede po uspešno opravljeno komisijem pregledu izvedenih del in odpravi pomanjkljivosti, ki lahko vplivajo na varno in tekoče odvijanje prometa.

Obrazložitev:

S5 Projekt d.o.o., Železno 29a, 3310 Žalec, je dne 25. 09. 2023 podal vlogo za popolno zaporo lokalne ceste LC 032122 »Cesta v Lešje«, zaradi gradnje kanalizacije in rekonstrukcije ceste. K vlogi je bila priložena skica začasne prometne ureditve.

V skladu s 113. členom Zakona o cestah izda dovoljenje za zaporo ceste občinska uprava, ki je v skladu s 108. členom zakona upravljavec občinskih cest. V občini Vojnik je izdaja dovoljenja za zaporo občinske ceste urejena v 27. členu Odloka o občinskih cestah, ki med drugim določa, da dovoljenje za zaporo občinske ceste izda pristojna služba občinske uprave za ceste.

Vloga za zaporo občinske ceste mora biti vložena najmanj 15 dni pred predlaganim rokom zapore ceste in mora vsebovati podatke o lokaciji, vrsti in obsegu del, zaradi katerih se predlaga delna ali popolna zapora ceste, o načinu in času trajanja njihove izvedbe ter prometno-tehnično dokumentacijo začasne prometne ureditve v času delne ali popolne zapore ceste.

Stroške za izvedbo zapore ceste in preusmeritve prometa zaradi zapore ceste v celoti krije njen predlagatelj.

Postavljavec začasne prometne signalizacije in prometne opreme mora razpolagati z ustrezno prometno signalizacijo in prometno opremo, ki izpolnjuje pogoje veljavnih predpisov. Odgovorna oseba za postavitve, vzdrževanje in odstranitev prometne signalizacije in prometne opreme je pooblaščen predstavnik podjetja VOC Celje d.d., Lava 42, 3000 Celje, g. Robi Mažič (041/601-271).

Po prejemu dovoljenja za izvedbo spremembe prometnega režima odseka ceste mora odgovorni vodja izvajalca del, posredovati obvestilo o natančnem datumu izvedbe spremembe prometnega režima lokalnemu sredstvu javnega obveščanja, kakor tudi seznaniti izvajalce del z obsegom varovalnega območja, s potencialnimi nevarnostmi, varnostnimi ukrepi in ukrepi v primeru nesreče, v katerem je prepovedano zadrževati delavcev, strojev in vozil ter odlaganje materiala in opreme, kot predpisuje Pravilnik o zaporah na cestah.

Postavitev prometne signalizacije in prometne opreme morajo udeleženci v postopku upoštevati pravila v Pravilniku o zaporah na cestah, ki navaja da pri postavitvi upoštevajo veljavne predpise s tega področja, z vzpostavitvijo dolgotrajne zapore se načeloma prične po jutranji prometni konici, postavitve zapore se začne s postavitvijo prometnih znakov v smeri odvijanja prometa, prometni znaki morajo biti postavljeni tako, da je preprečena njihova prevrnitev, posebno pozornost je

potrebno posvetiti usklajenosti s stalno prometno signalizacijo in prometno opremo, utripajoče luči, ki so dodane nad prometne znake, morajo delovati ponoči in ob zmanjšani vidljivosti, ki nastopi zaradi megle ali dežja, za fizično ločevanje območja izvajanje del in dela ceste, ko so te postavljene tako, da ni mogoče čelno trčenje vozila vanje, odgovorni vodja izvajalca del, izvede pregled začasne prometne signalizacije in z vpisom v dnevnik o izvajanju del potrdi skladnost z shemo zapor.

V skladu z določili občinskega odloka in potrebami varnosti cestnega prometa se vlagatelju določijo pogoji, pod katerimi je izdano dovoljenje za spremembo prometnega režima občinske ceste, pri čemer mora vlagatelj vloge upoštevati v izreku navedene pogoje.

Pouk o pravnem sredstvu: Zoper to odločbo je dovoljena pritožba na Občino Vojnik, Keršova ulica 8, 3212 Vojnik, v 15 dneh od njenega prejema. Morebitna pritožba se vloži pri organu, ki je odločbo izdal in sicer pisno neposredno, ali priporočeno po pošti, ali ustno na zapisnik. Pritožba je vložena pravočasno, če jo pristojni organ – Občina Vojnik – prejme preden se izteče pritožbeni rok. Za vloženo pritožbo je treba plačati upravno takso v znesku 18,10 EUR po tarifni št. 2 Zakona o upravnih taksah (Uradni list RS, št. 106/10 – uradno prečiščeno besedilo, 14/15 – ZUJFO, 84/15 – ZZelP-J, 32/16, 30/18 – ZKZaš in 189/20 – ZFRO).

Nives Kotnik
Svetovalka za komunalno in promet



Vročiti:

- S5 Projekt d.o.o., Železno 29a, 3310 Žalec, po e-Pošti robi@s5projekt.si

Obvestiti:

- VOC d.d., Lava 2a, 3000 Celje, robi.mazic@voc.si
- Mestna občina Celje, Ljubljanska cesta 1, 3000 Celje, prostor@celje.si
- Policijska postaja Celje, Ljubljanska cesta 12, 3000 Celje, puce@policija.si
- JZ ZD Celje, Reševalna postaja Celje, Gregorčičeva ulica 5, 3000 Celje, infos@zd-celje.si
- Medobčinska inšpekcija in redarstvo, inspekcija@vojnik.si
- Simbio d.o.o., Teharska cesta 49, 3000 Celje, info@simbio.si
- OŠ Vojnik, Prušnikova ulica 14, 3212 Vojnik, info@os-vojnik.si
- Nomago d.o.o., Aškerčeva ulica 20, 3000 Celje, info@nomago.si
- KS Vojnik, Keršova ulica 8, 3212 Vojnik, lili.obreza@gmail.com in krajevna.skupnost@vojnik.si
- spis, tu.



VOC
Cadastral Map

Location:
LC 032122 CESTA V LÉŠE

Scale:
1:10,000

Projection:
UTM

Zone:
18N

Datum:
WGS 84

Units:
m


Legend:
Legend



Lokacija:
LC 032122 CESTA V LEŠJE
Vrsta zapore:
E-6 - popolna z.

Št. lista: 3

Evidenčni številki: Datum: Pripravi:
07/96-60/23/GN 26.09.2023 Gregor Novak
Legenda: ☒ obvoz

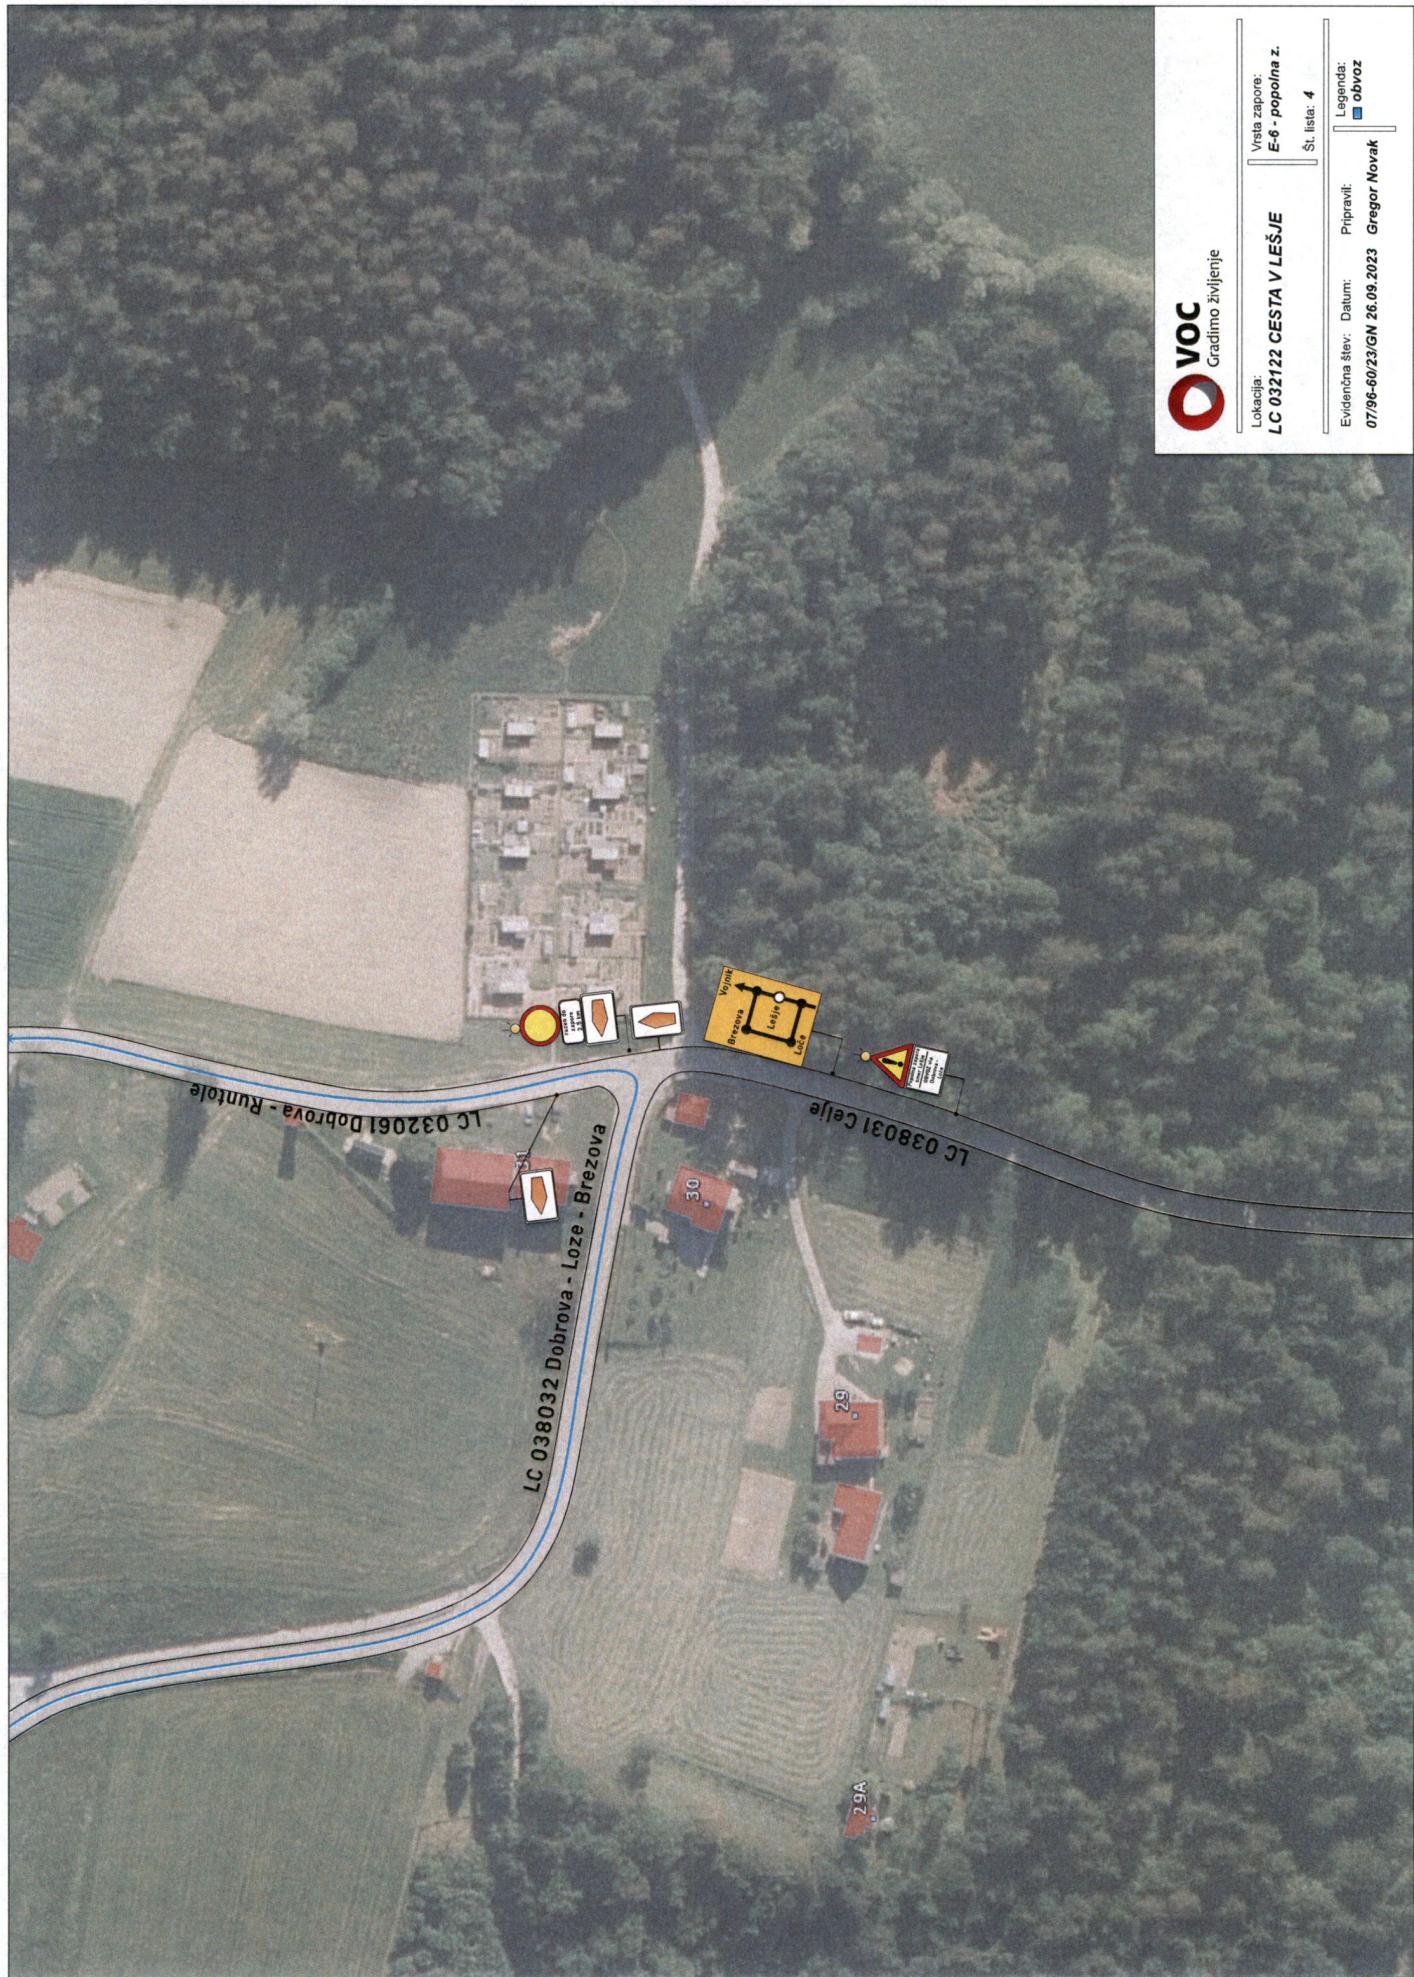

Lokacija: **LC 032122 CESTA V LEŠJE**
Vrsta zapore: **E-6 - popolna z.**

Št. lista: **4**

Evidenčni štev.: **07/96-60/23/GN 26.09.2023**
Pripravi: **Gregor Novak**
Legend: **Obvoz**



Lokacija:
LC 032122 CESTA V LEŠJE

Vrsta zapore:
E-6 - popolna z.

Št. lista: **5**

Evidenčni št.: **07/96-60/23/GN 26.09.2023**

Pripravi:

Gregor Novak

Legenda:

 **obvoz**



Lokacija: **LC 032122 CESTA V LEŠJE**
Vrsta zapora: **E-6 - popolna z.**
Št. lista: **6**

Evidenčni štev.: **07/96-60/23/GN 26.09.2023**
Pripravi: **Gregor Novak**
Legenda: **Obvoz**



Lokacija:
LC 032122 CESTA V LEŠJE

Vrsta zapore:
E-6 - popolna z.

Št. lista: **8**

Evidenčni števil: **0796-60/23/GN** Datum: **26.09.2023** Pripravi: **Gregor Novak**

Legenda:
 **obvoz**



Gradimo življenje

Lokacija:
LC 032122 CESTA V LEŠJE

St. lista: 9

Evidenčni štev.: 07/96-60/23/GN 26.09.2023
Pripravi: Gregor Novak

Legenda:
obvoz