


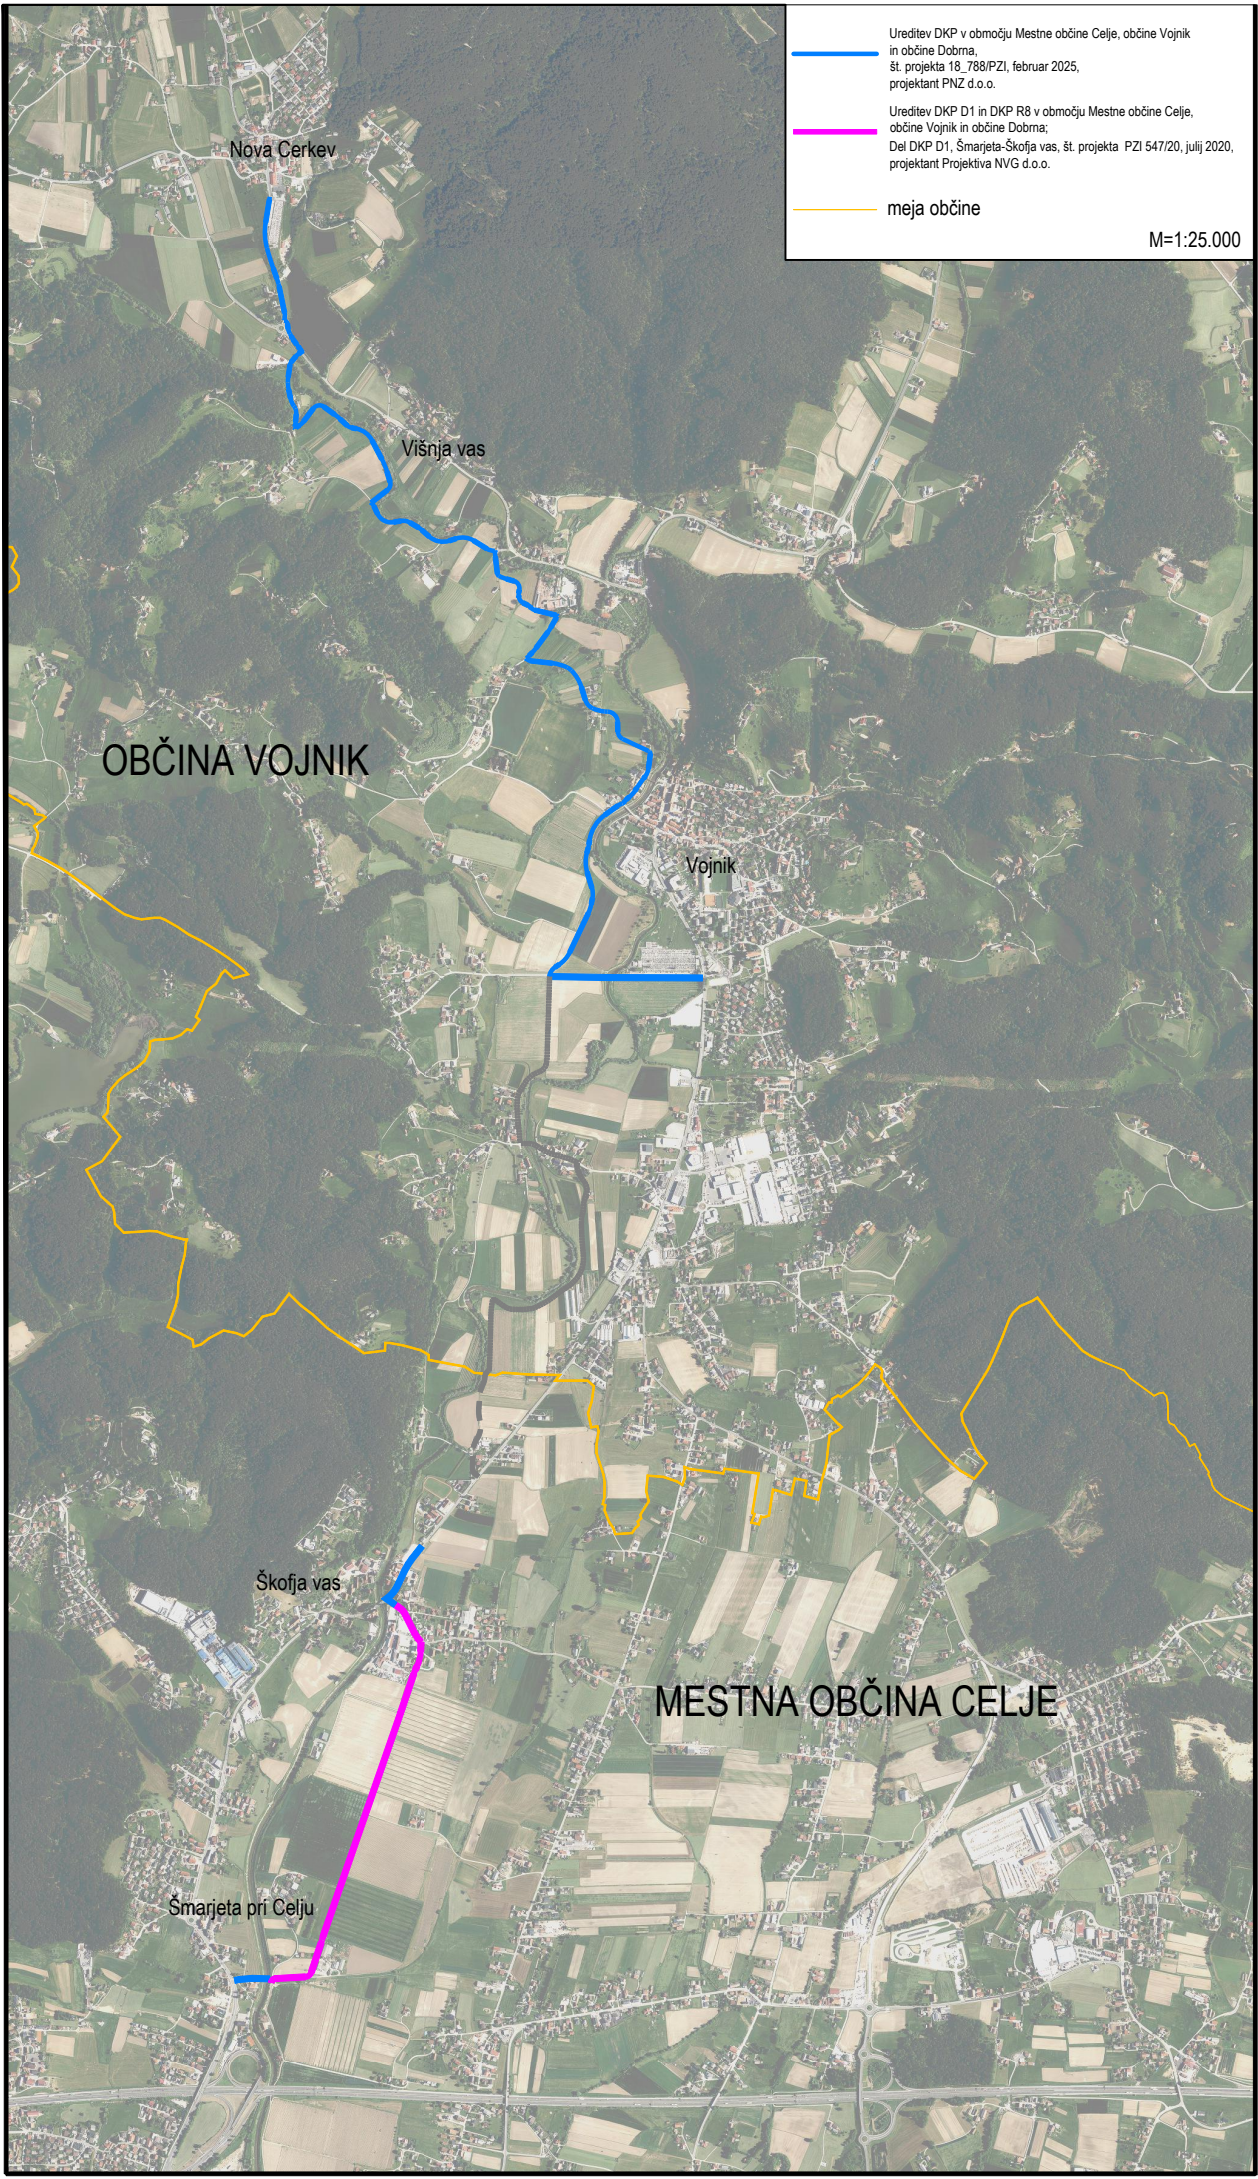

Ureditev DKP v območju Mestne občine Celje, občine Vojnik
in občine Dobrna,
št. projekta 18_788/PZI, februar 2025,
projektant PNZ d.o.o.

Ureditev DKP D1 in DKP R8 v območju Mestne občine Celje,
občine Vojnik in občine Dobrna,
Del DKP D1, Šmarjeta-Skofja vas, št. projekta PZI 547/20, julij 2020,
projektant Projektiva NVG d.o.o.

meja občine

M=1:25.000