



OŠ VOJNIK

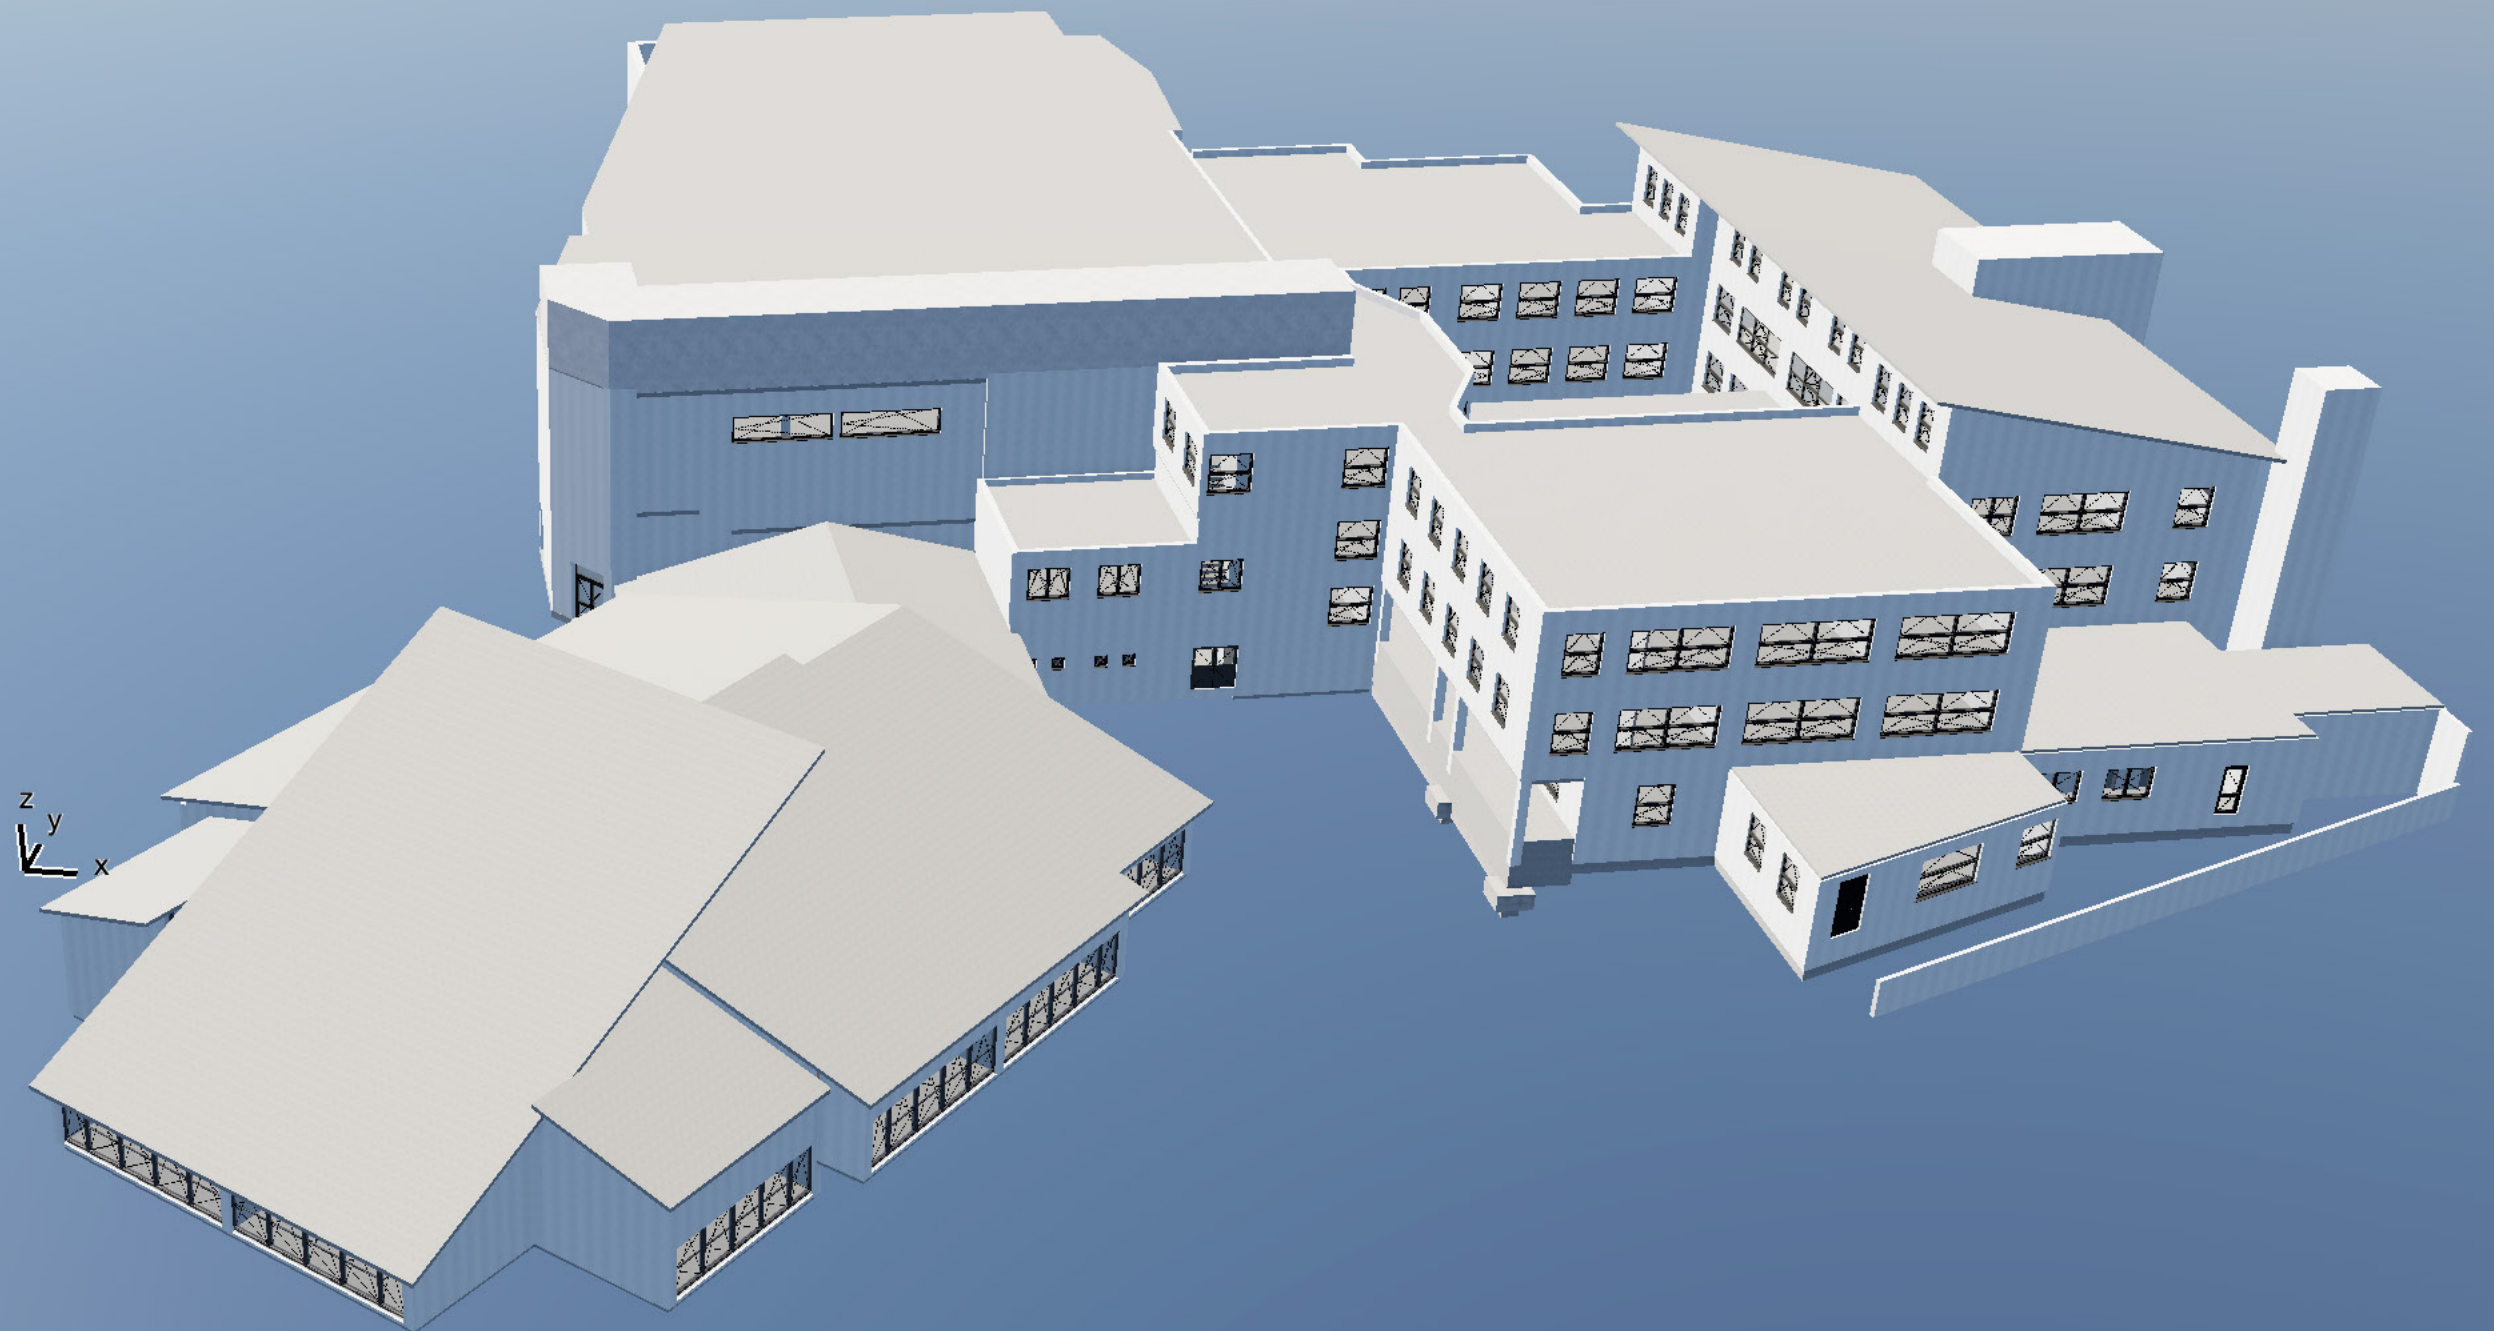


OBSTOJEČE STANJE - PRIKAZ ETAP GRADNJE

1.ETAPA

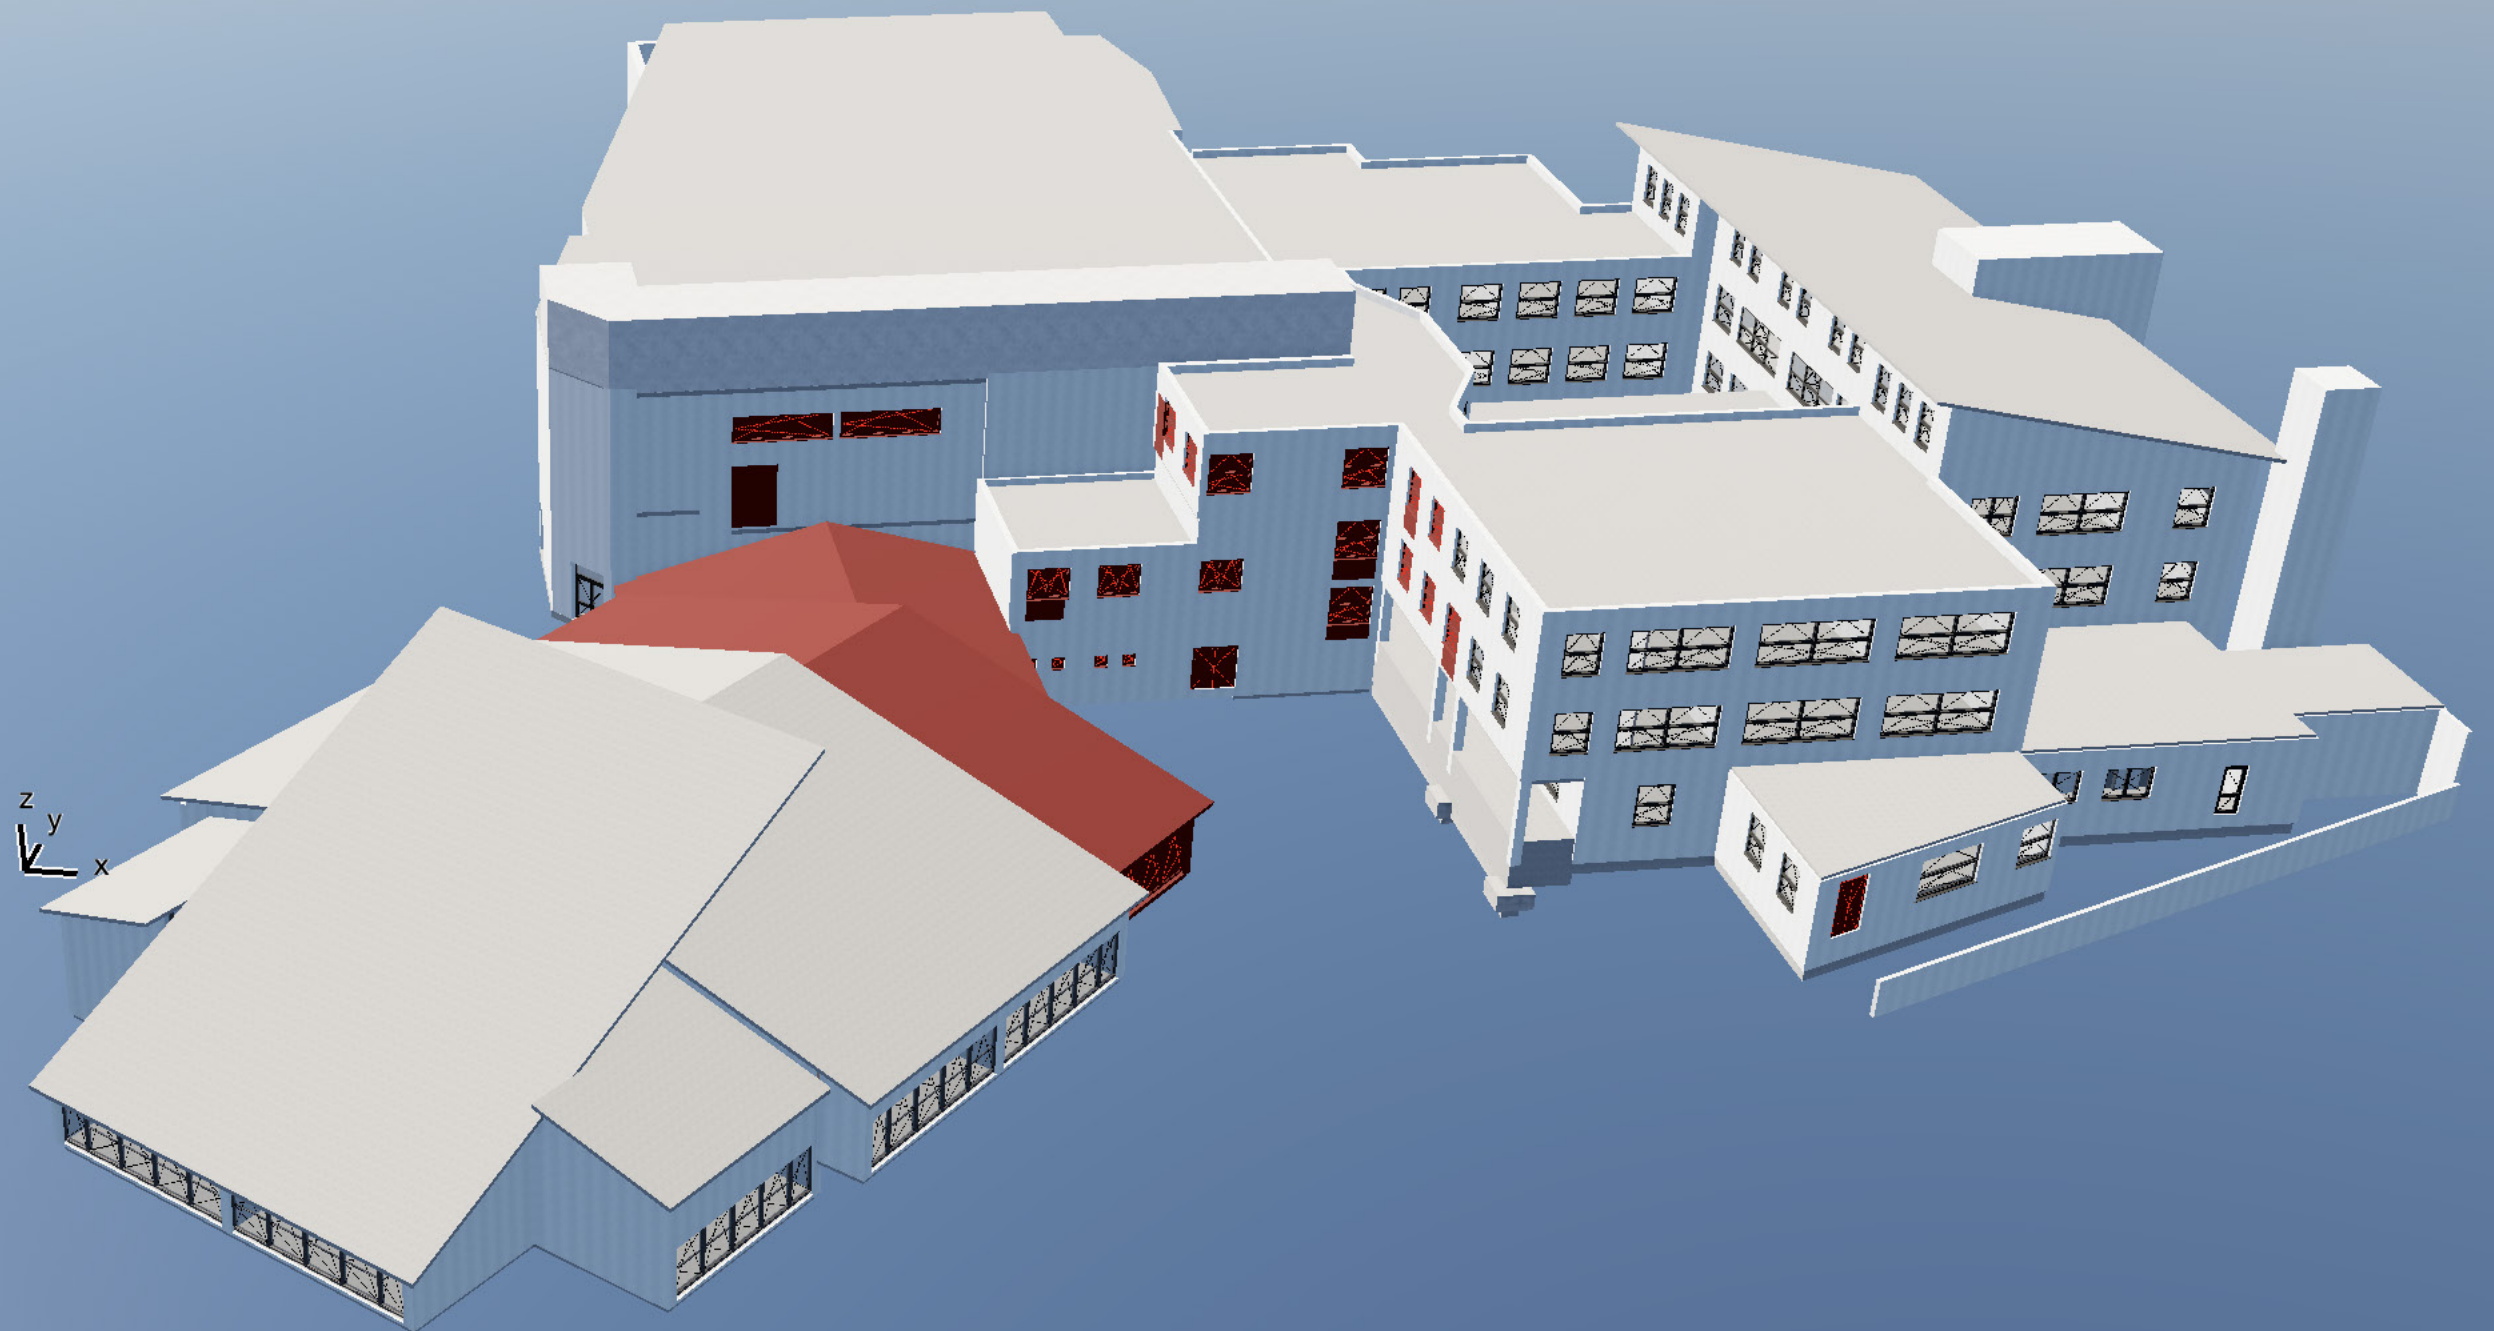


ODSTRANITEV 1.DELA OBJEKTA

2.ETAPA

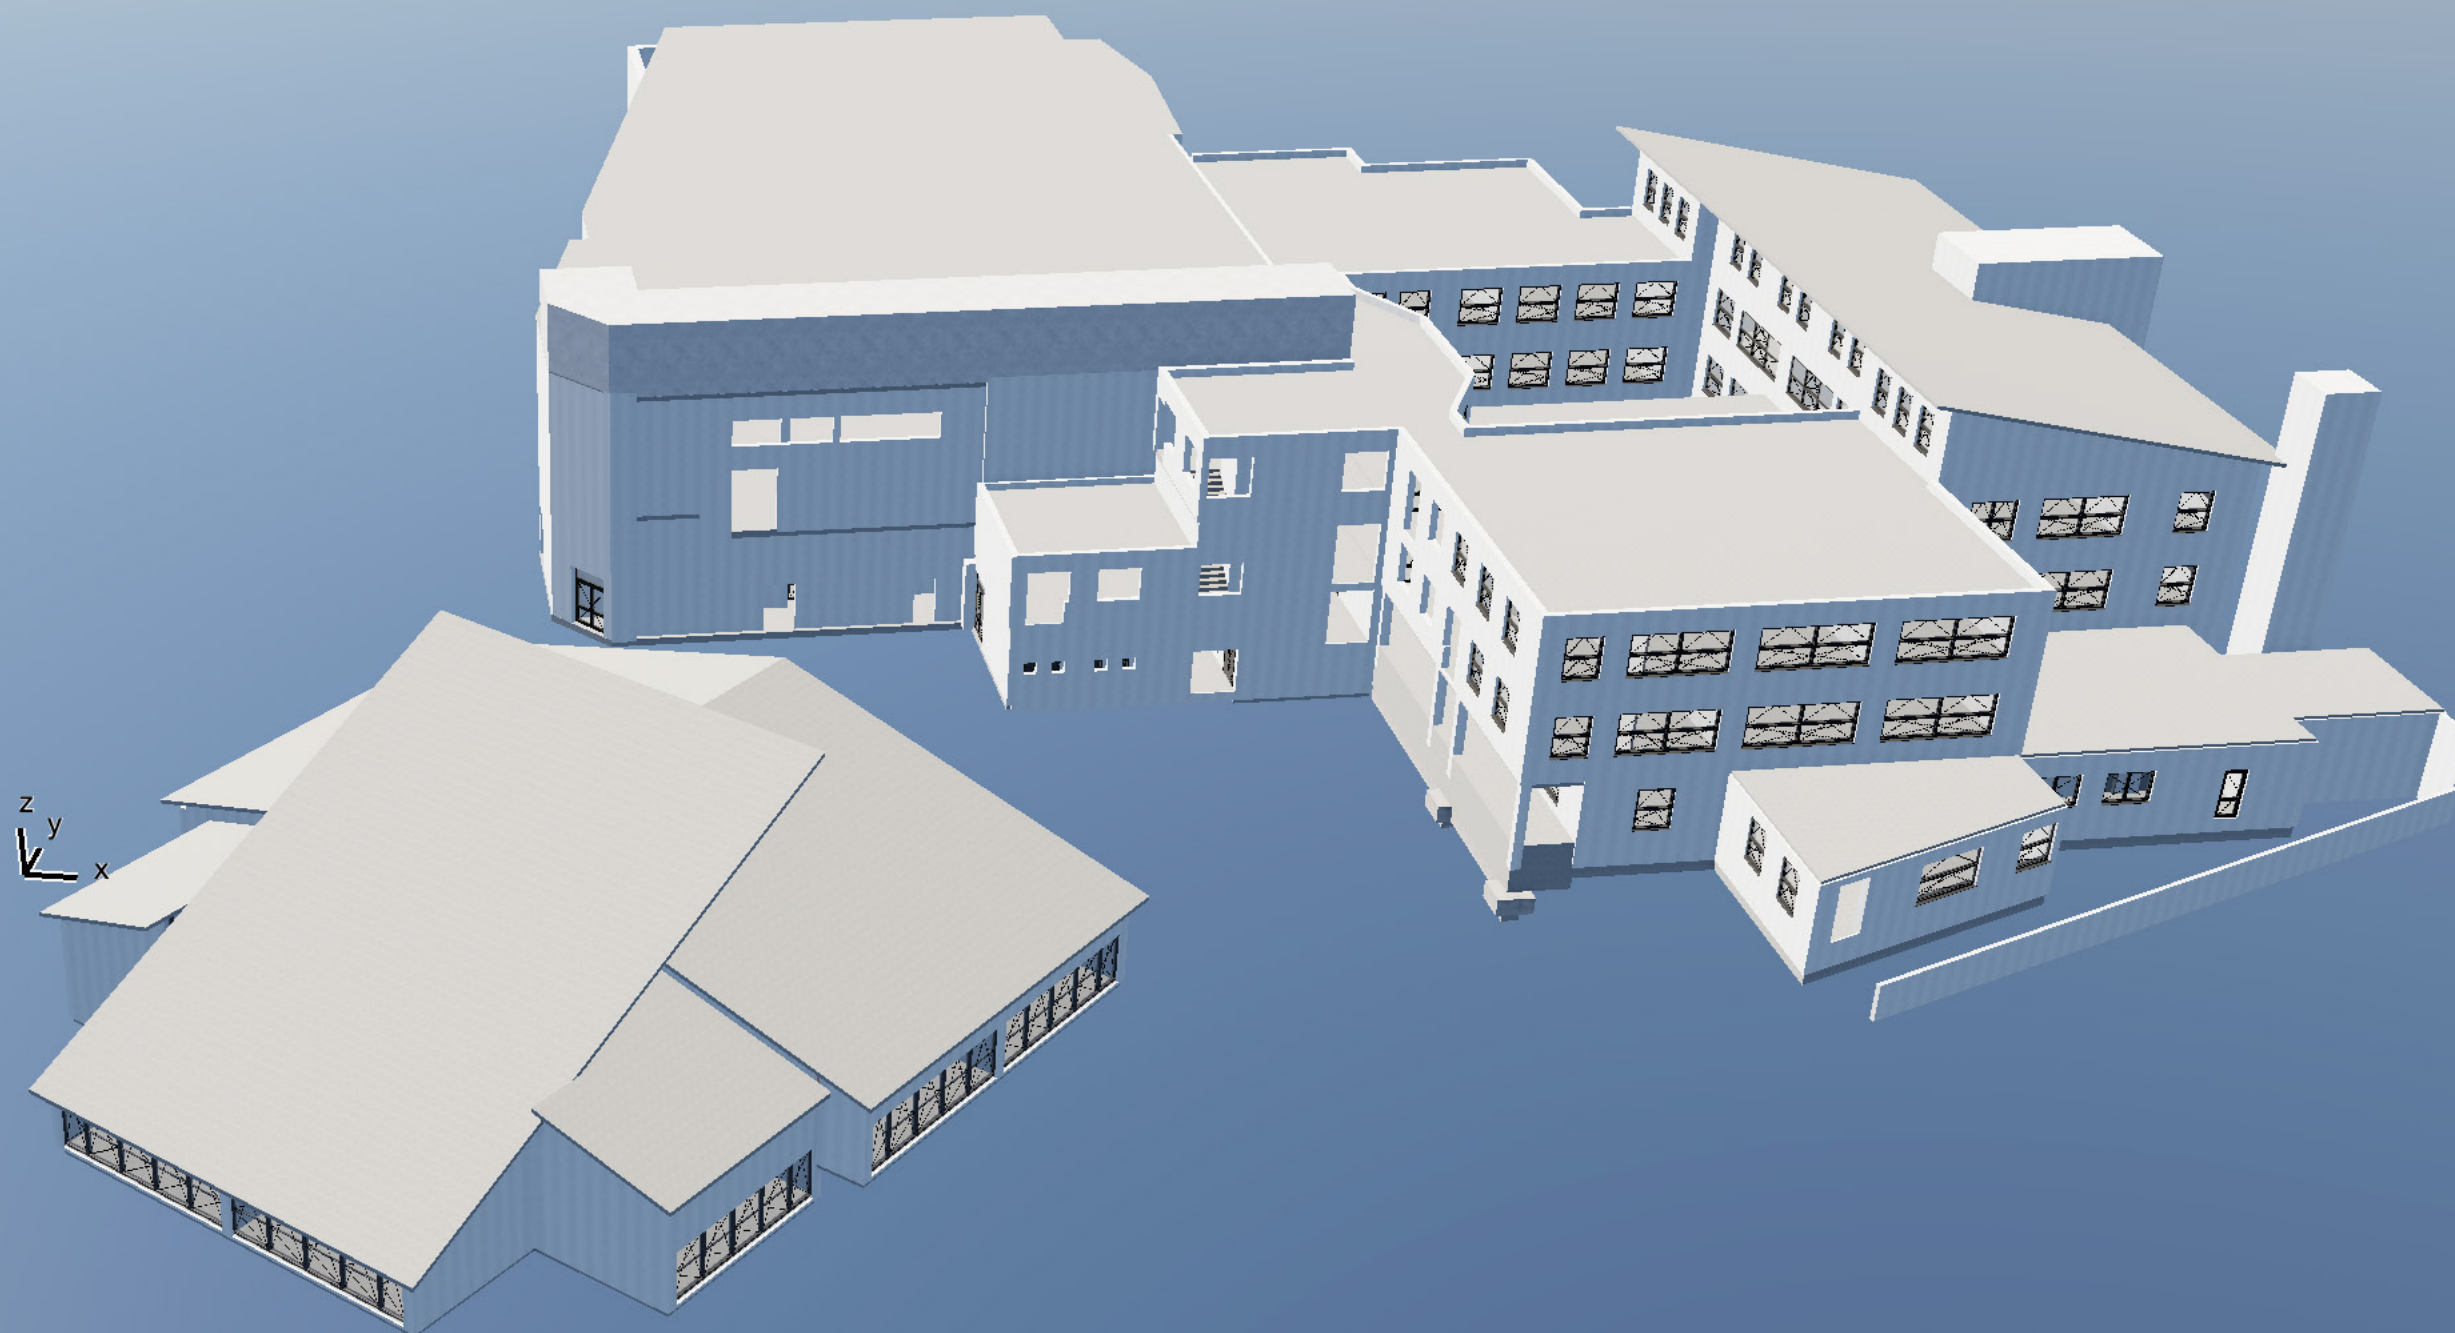


STANJE PO RUŠENJU

2.ETAPA

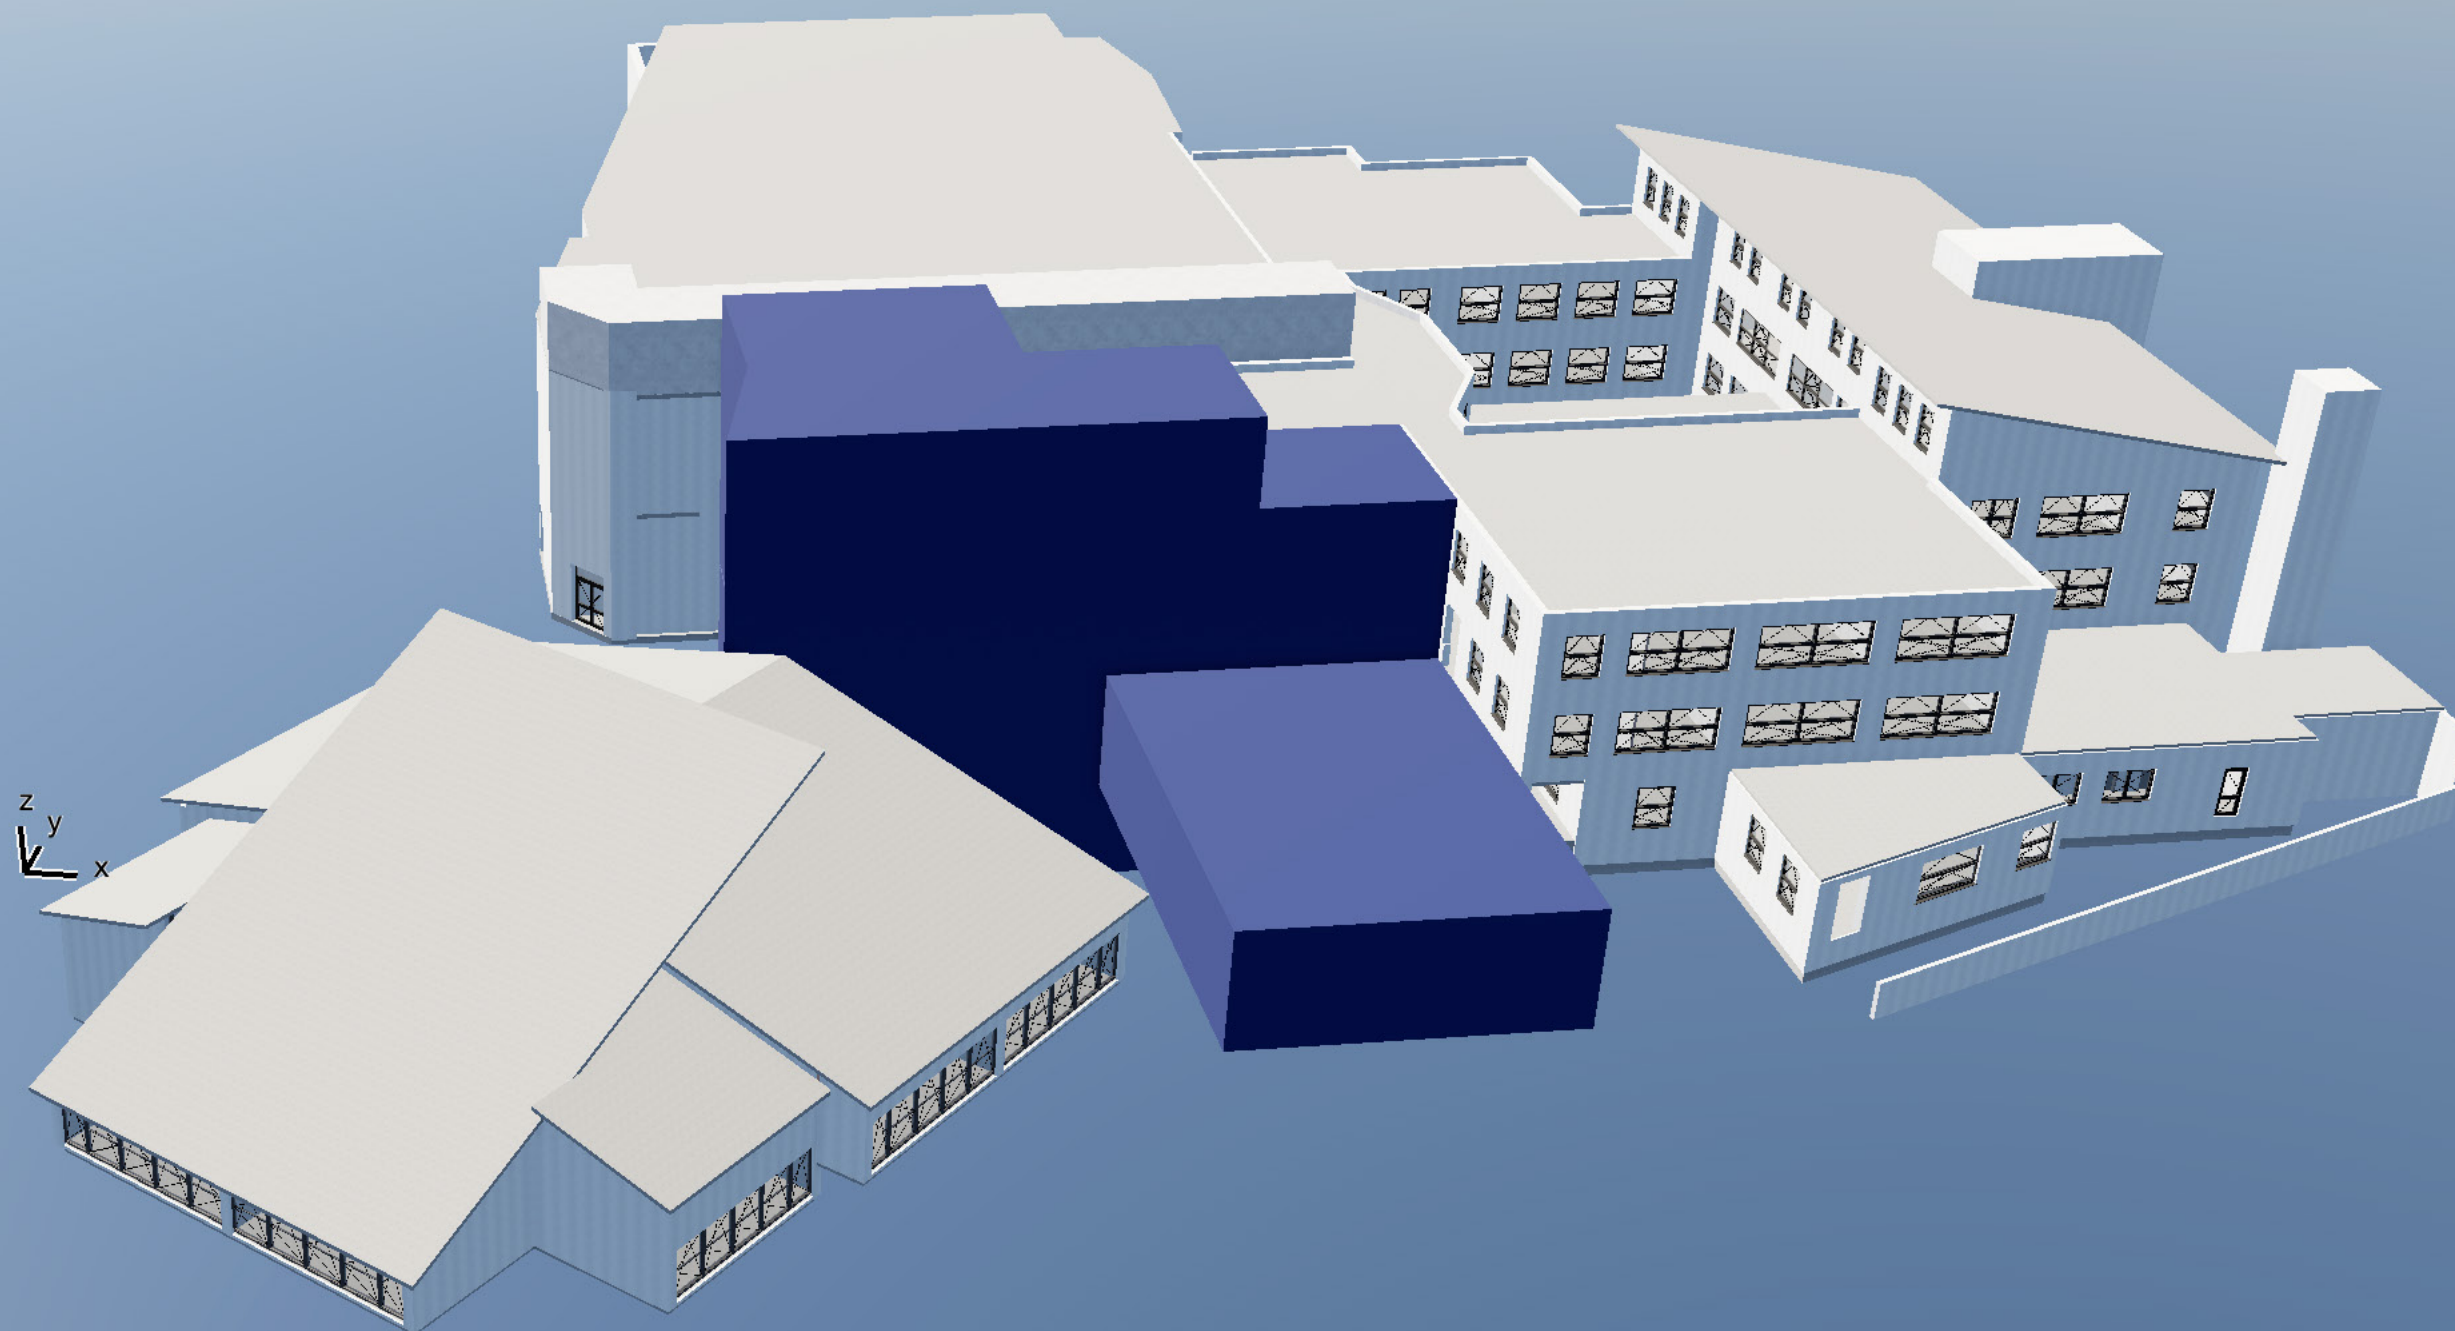


IZGRADNJA 1.ETAPE

3.ETAPA

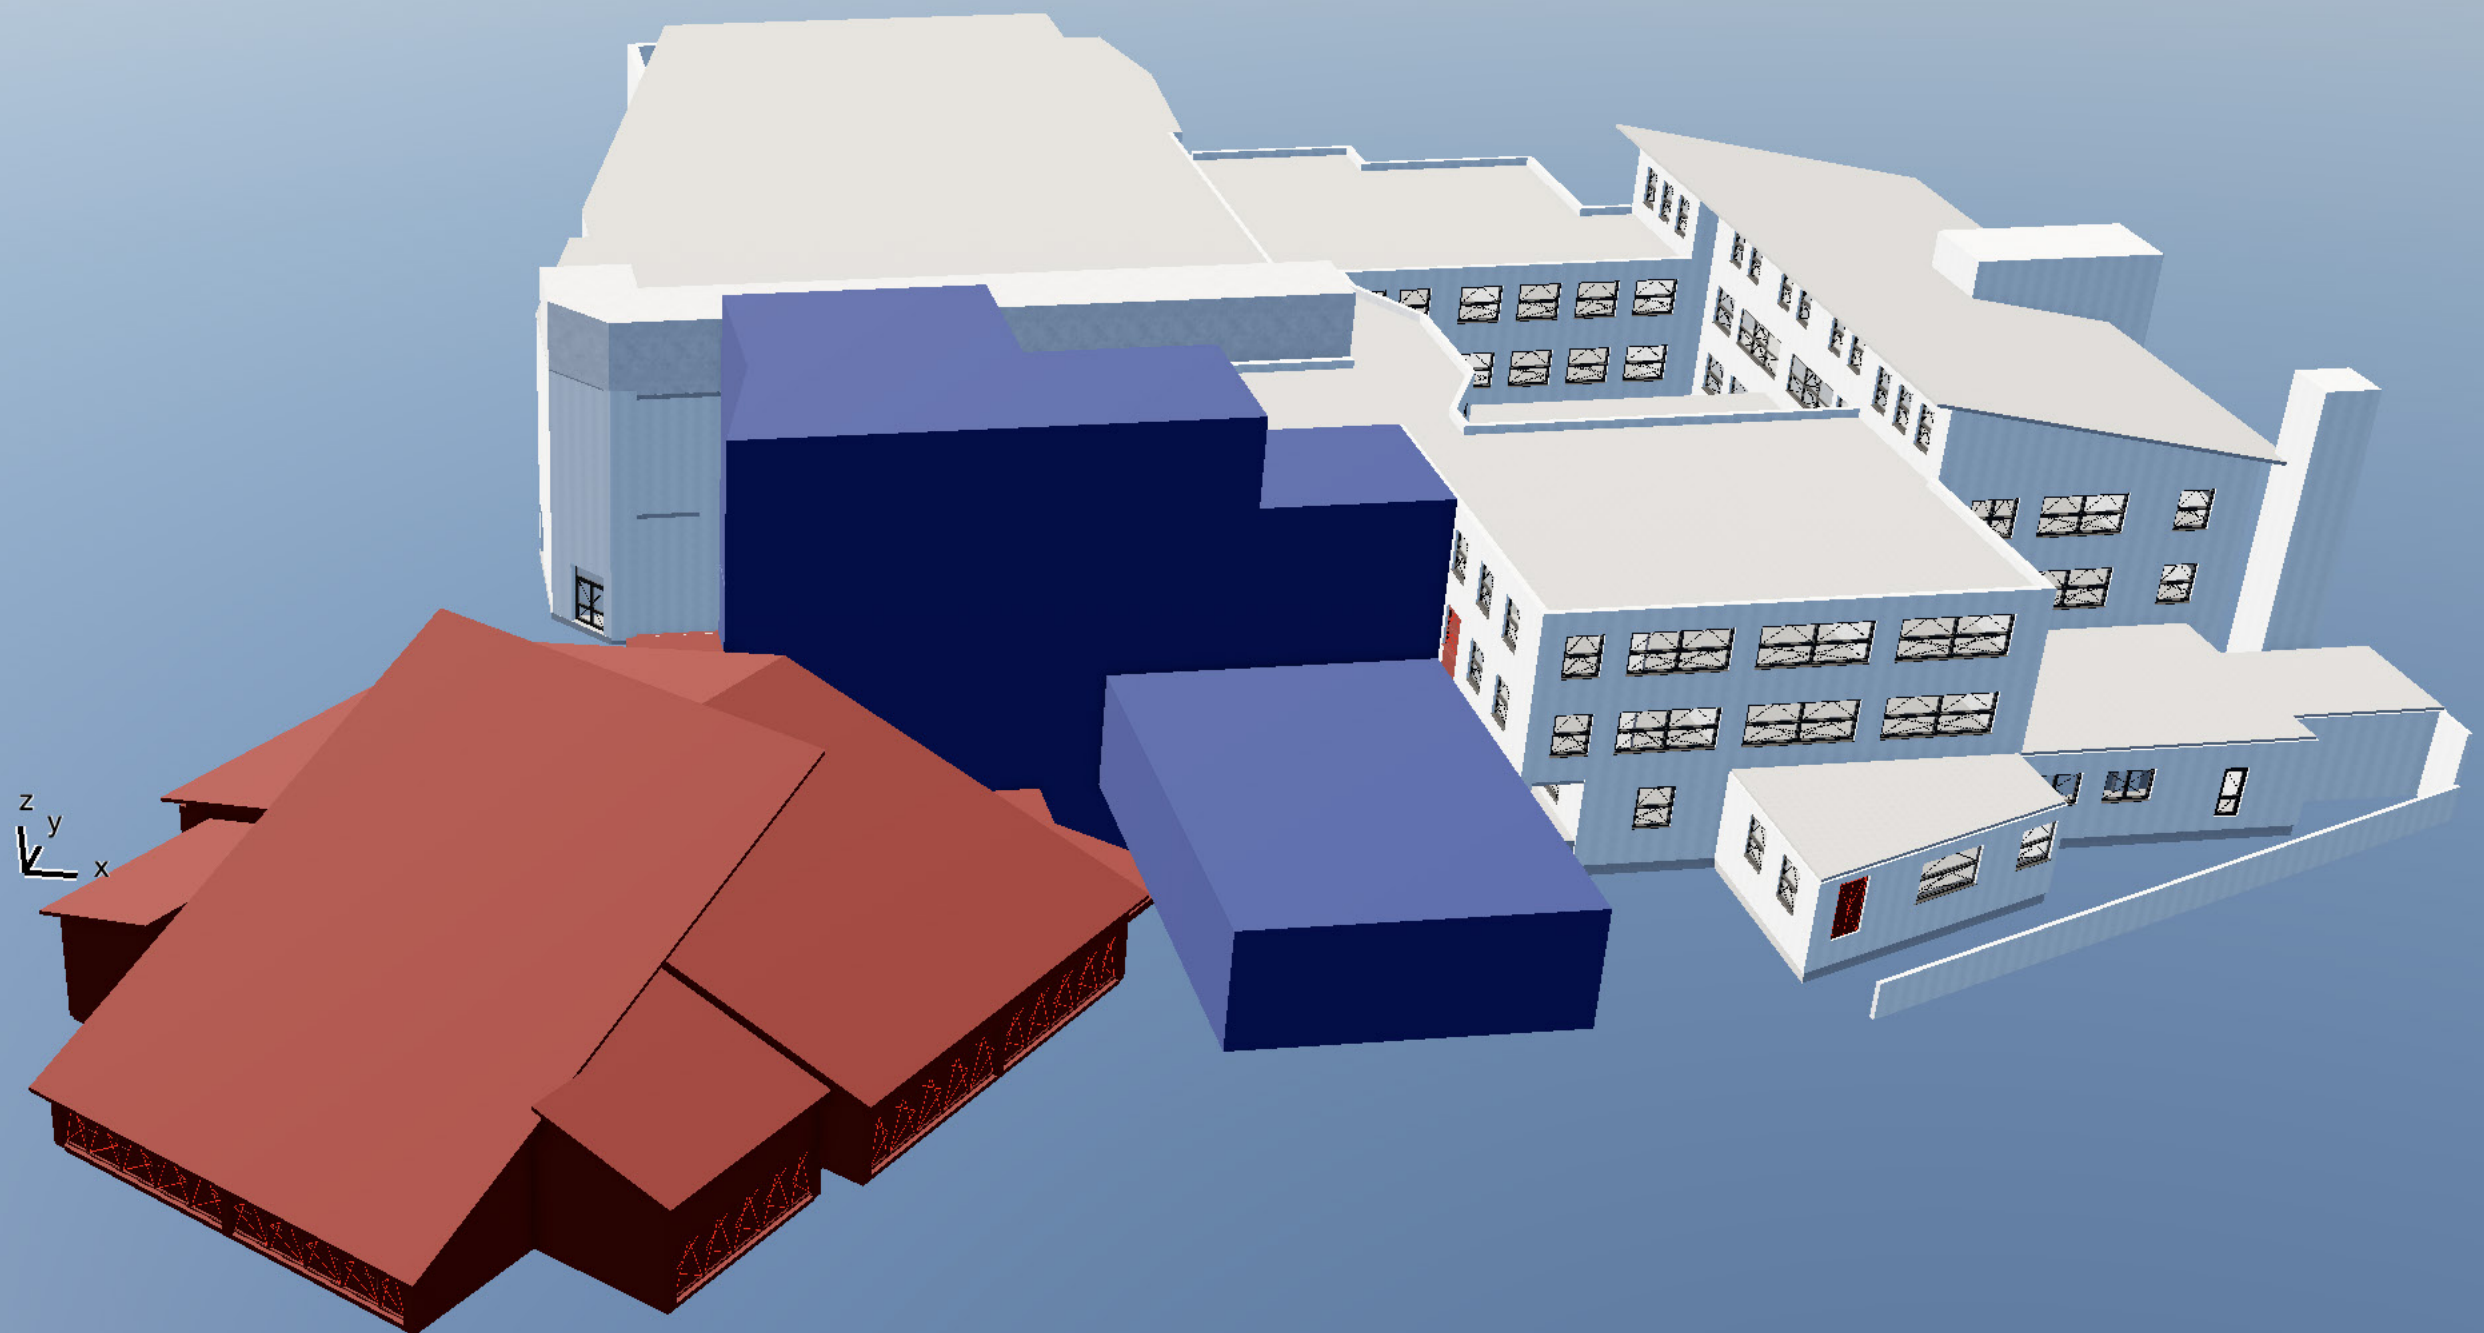


ODSTRANITEV 2.DELA OBJEKTA

4.ETAPA

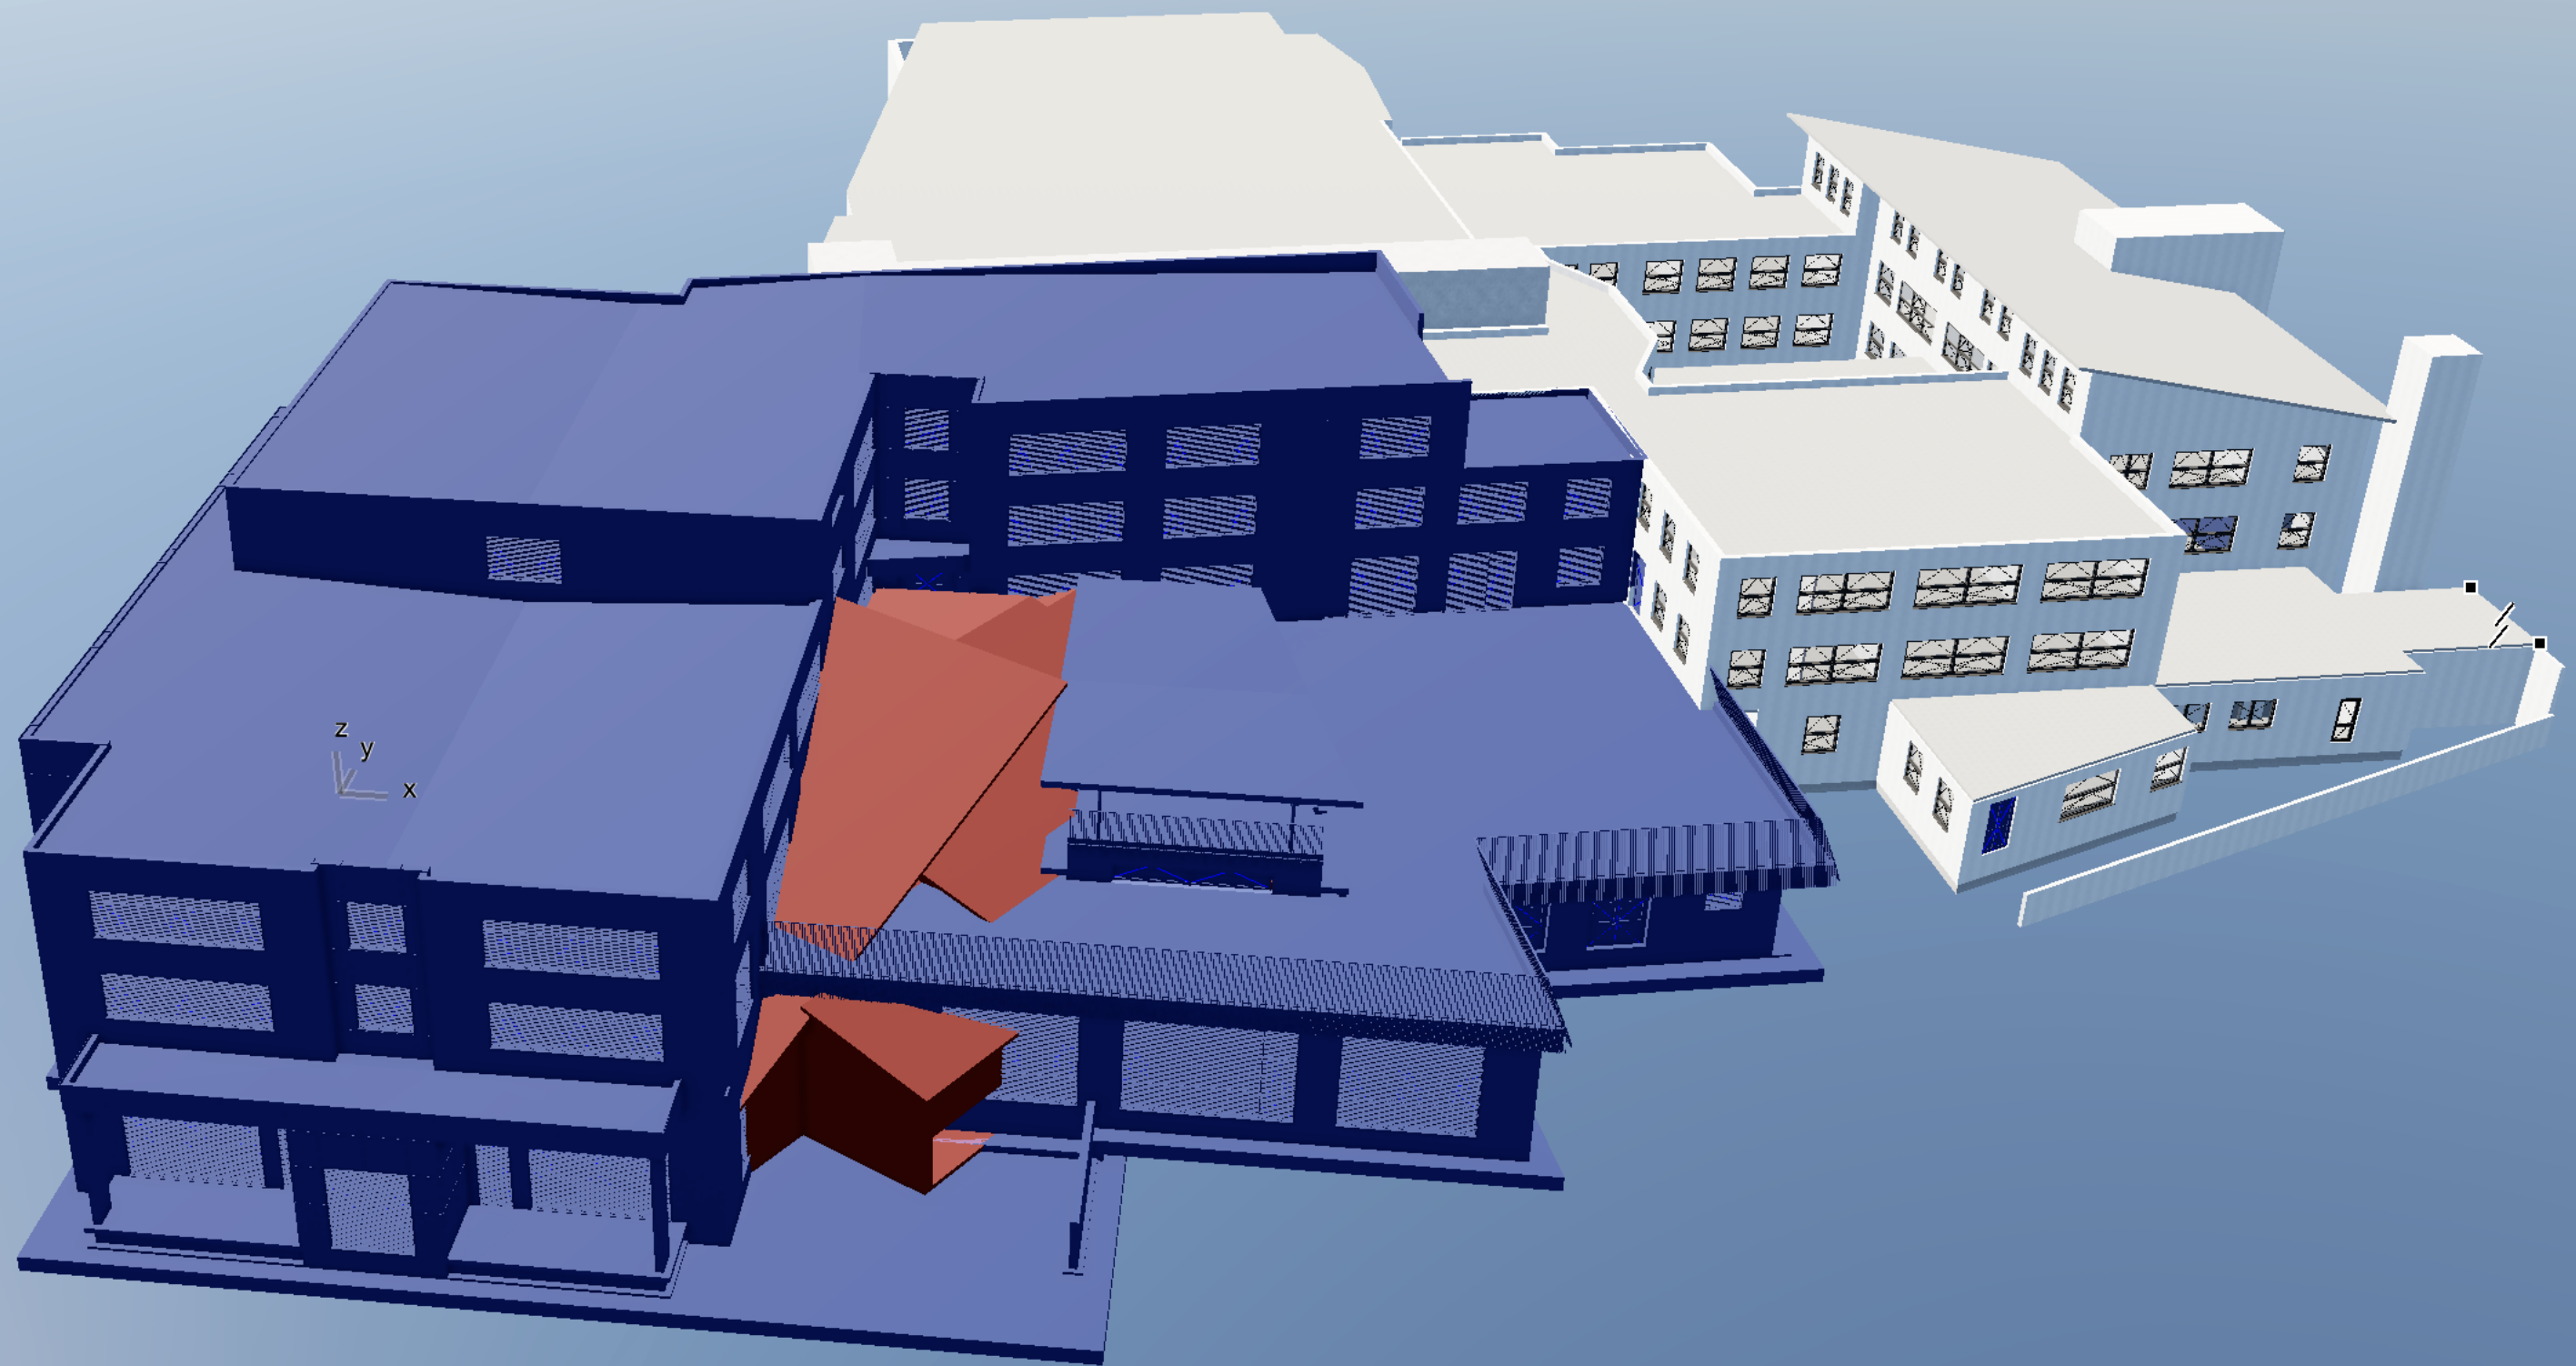

GRADNJA OBJEKTA - FAZNO

OŠ VOJNIK

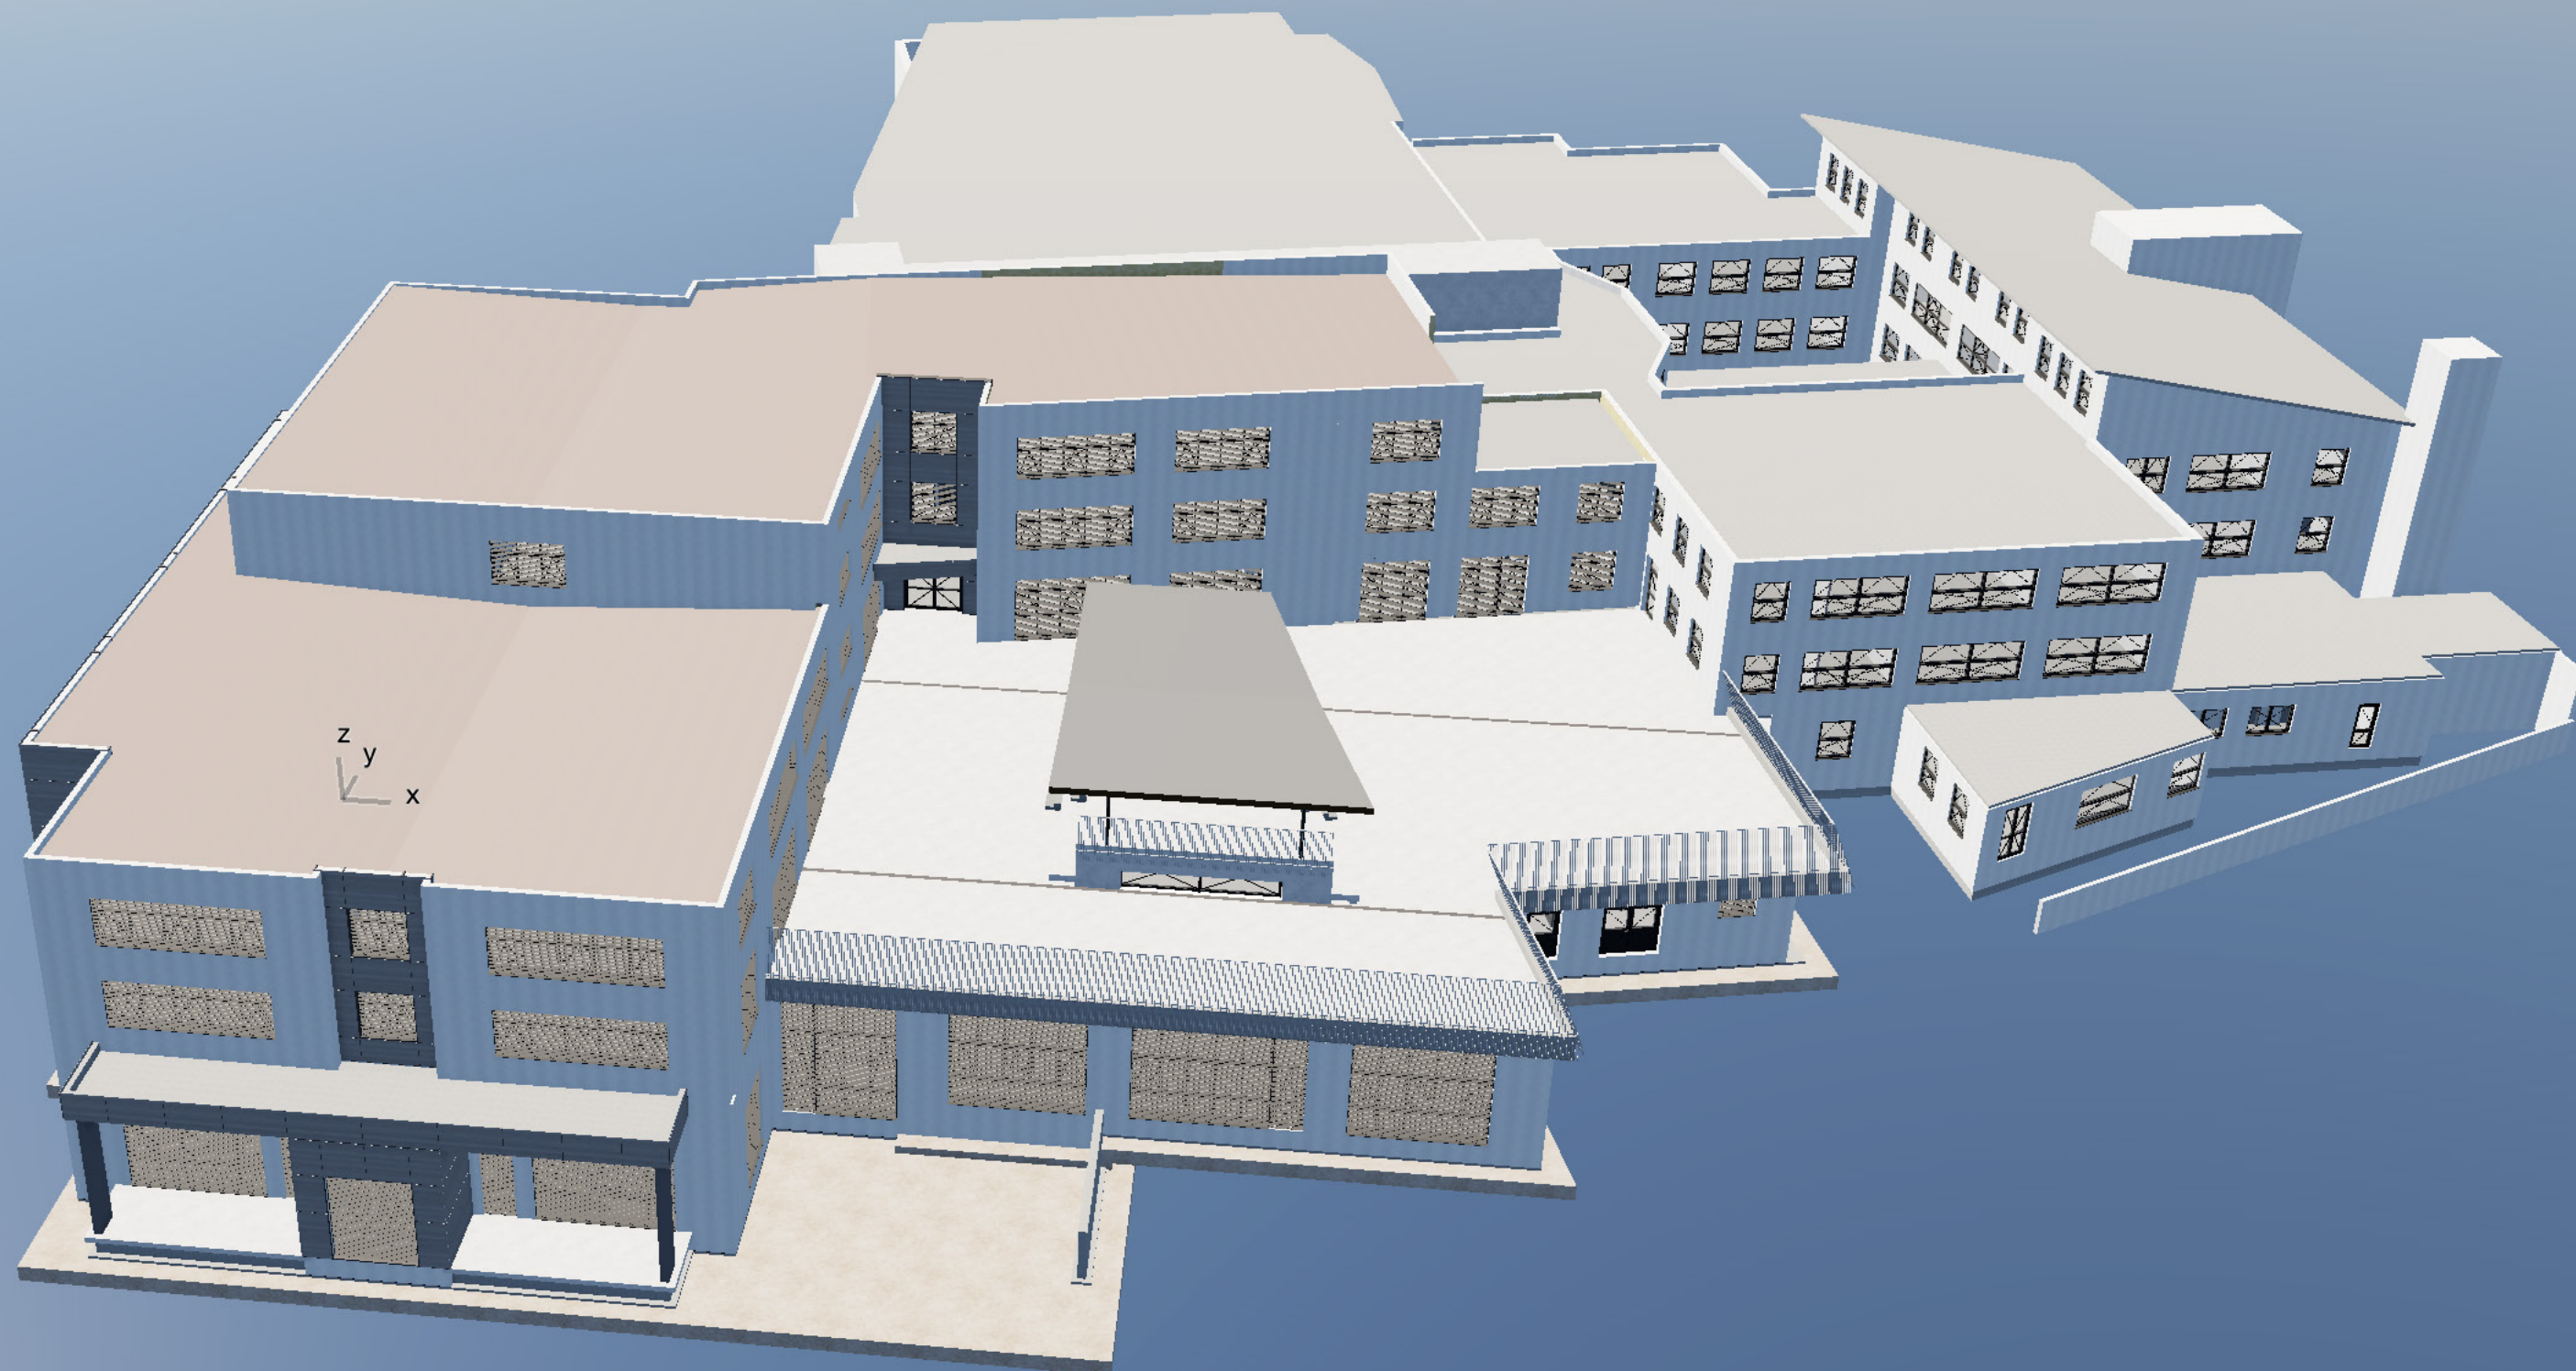

ZGRAJEN OBJEKT