



**VODOVOD
KANALIZACIJA**

VODOVOD - KANALIZACIJA,
javno podjetje, d.o.o.,
Lava 2a, 3000 Celje

Tel.: +386 (0)3 42 50 300
Fax: +386 (0)3 42 50 310
info@vo-ka-celje.si
www.vo-ka-celje.si

ZADEVA: Obvestilo o pričetku gradnje

Spoštovani,

Obveščamo vas, da smo uvedli v delo izvajalca del za objekta:

**»Obnova vodovoda LŽ fi 175 mm od Razdelja do Nove
Cerkve - I. faza (do profila 23) + II. faza«**

Dela bo izvajalo podjetje SIAL GP, družba za gradbeništvo in storitve, d.o.o., Grajska vas 71, 3303 Gomilsko, ki je bilo izbrano kot najugodnejši ponudnik. Strokovni nadzor nad gradnjo bo izvajalo podjetje GIV Boštjan Mirnik s.p., Železno 18D, 3310 Žalec.

Predmet naročila je obnova obstoječega dotrajanega vodovoda na območju naselja Nova Cerkev ob cesti Razdelj – Višnja vas. Nov cevovod se bo zgradil iz cevi iz duktilne litine (DLTŽ) v dolžini L = 544 m. Potek vodovoda je predviden v robu in v območju ceste ter travnati površini. Dela se bodo izvajala v fazi, v prvem delu se do izvedel vodovod v območju naselja.

Naročilo se bo izvedlo v skladu kot vzdrževalna dela v javno korist.

Zaradi obnove infrastrukture bo prihajalo do zapor cest na območju gradbišča.

Izvajalec bo z deli pričel v mesecu oktobru. Pogodbeni rok za dokončanje vseh del znaša 6 (šets) mesecev od uvedbe v delo.

K dopisu prilagamo katastrsko situacijo.

S spoštovanjem,

Mateja Krajšek, mag. inž. grad.

razvojna inženirka

Digitalno podpisal VODOVOD - KANALIZACIJA d.o.o. - Krajšek Mateja
Datum: 2026.09.28 10:03:31 +02'00'

Datum: 28. 9. 2026


V vednost:

Občina Vojnik, obcina@vojniki.si

Krajevna skupnost Nova Cerkev, ks.novacerkev@siol.net

Vodovod-kanalizacija d.o.o., info@vo-ka-celje.si

Vodovod-kanalizacija d.o.o., Helena Kojnik, helena.kojnik@vo-ka-celje.si

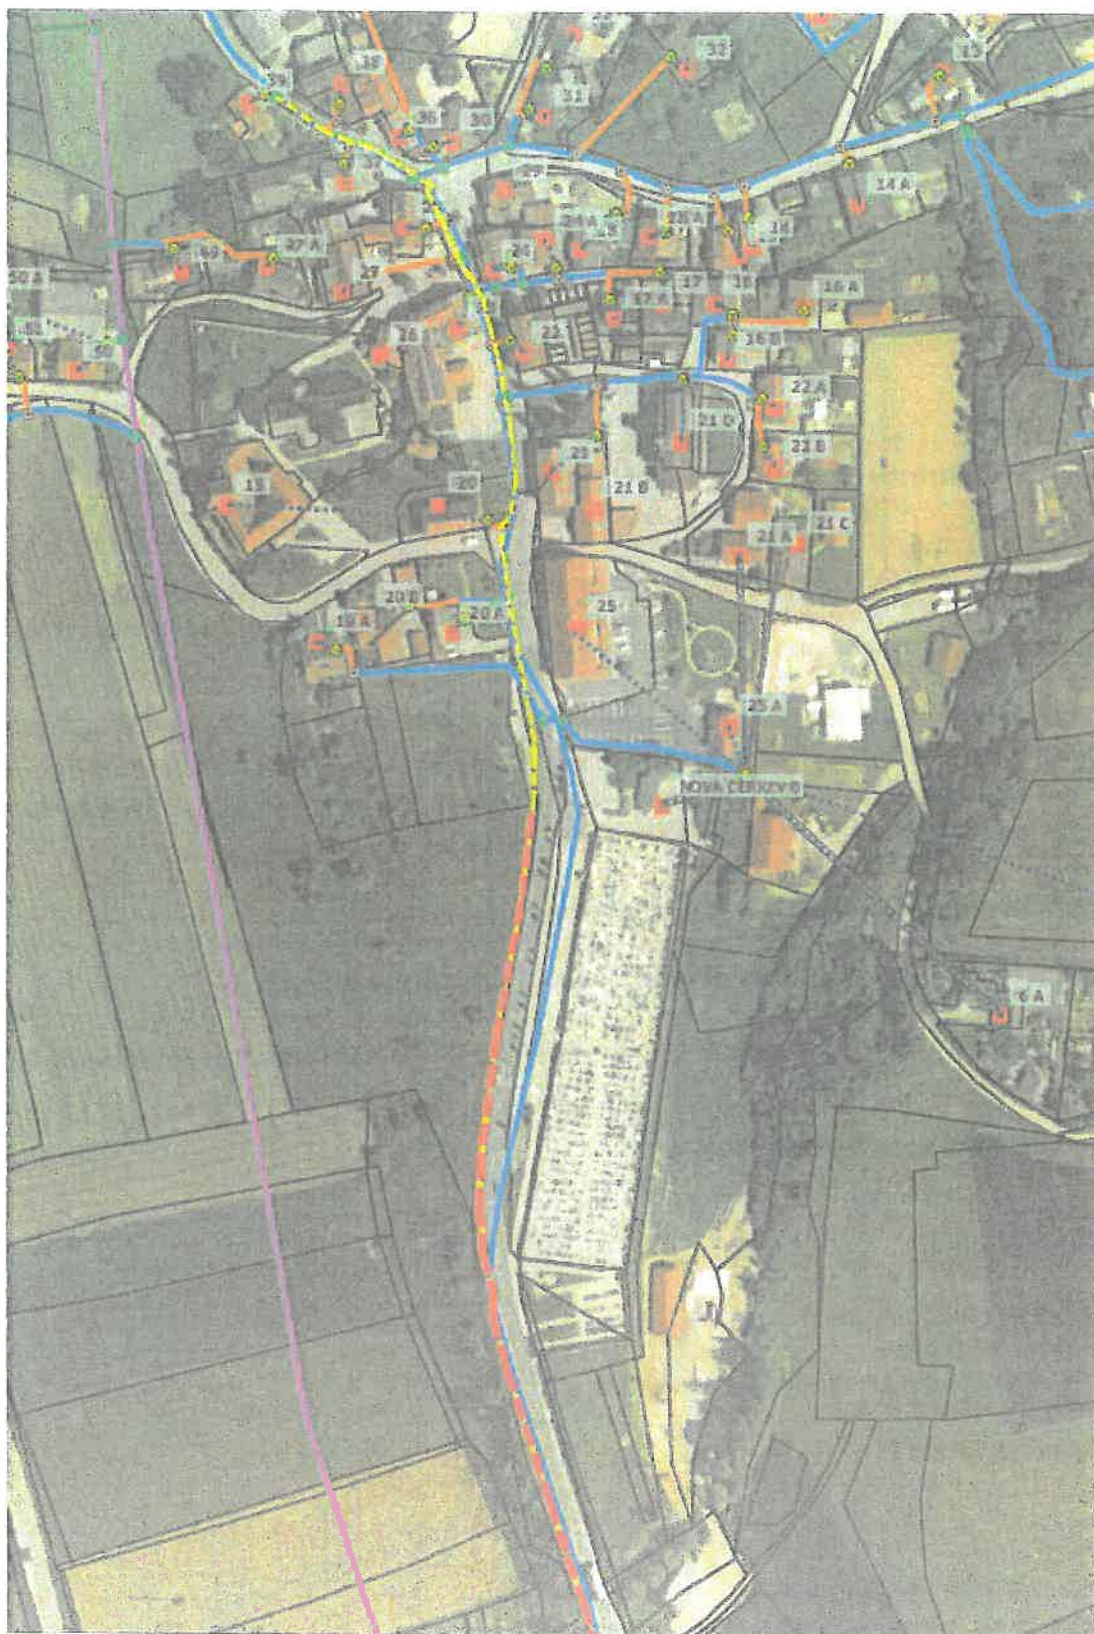

Slika: Katastrska situacija