



## OBČINA VRANSKO – OBČINSKA UPRAVA

Vransko 59, 3305 Vransko

Tel.: (03) 703 28 00, E-pošta: [obcina.vransko@vransko.si](mailto:obcina.vransko@vransko.si)

Številka: 371-6/2022-04/1

Datum: 12. 4. 2022

Občinska uprava Občine Vransko izdaja na podlagi 101. člena Zakona o cestah (Uradni list RS, št. 109/10, 48/12, 36/14 – odl. US, 46/15 in 10/18), 2. člena Pravilnika o zaporah na cestah (Uradni list RS, št. 109/10), 207. člena Zakona o splošnem upravnem postopku (Uradni list RS, št. 24/06 – uradno prečiščeno besedilo, 105/06 – ZUS-1, 126/07, 65/08, 8/10, 82/13 in 175/20) in 49. člena Statuta Občine Vransko (Uradni list RS, št. 17/10 in 53/10 ter Uradne objave Občine Vransko, št. 21/2012, 46/2015 in 54/2016), ter na podlagi vloge stranke S5 Projekt d. o. o., Železno 29a, 3310 Žalec, v upravnem postopku za izdajo dovoljenja za zaporo občinske ceste, izdaja naslednje

### **D O V O L J E N J E**

#### **za popolno zaporo lokalne ceste 490211 Ločica - Zaplanina – Limovce od križišča z JP 916151 Zaplanina – Kamnik do križišča z JP 916121 Zaplanina - Pider**

Stranki S5 Projekt d. o. o., Železno 29a, 3310 Žalec se izda dovoljenje za popolno zaporo.

1. Zaradi izgradnje vodovodnega cevododa primarnega vodovoda Zaplanina - Ločica - Vransko na lokalni cesti 490211 Ločica - Zaplanina – Limovce od križišča z JP 916151 Zaplanina – Kamnik do križišča z JP 916121 Zaplanina - Pider v času od 14. 4. 2022 do 22. 4. 2022 vsak dan od ponedeljka do sobote od 7.00 ure do 17.00 ure. Popolna zapora lokalne ceste 490211 Ločica - Zaplanina – Limovce od križišča z JP 916151 Zaplanina – Kamnik do križišča z JP 916121 Zaplanina - Pider se izvede v skladu s Pravilnikom o zaporah na cestah (Uradni list RS, št. 4/16) ter po priloženih skicah zapore E-6.
2. Izvajalec del mora omogočiti dostop vsem intervencijskim vozilom v območje zaprtega dela ceste.
3. Obstoječo prometno signalizacijo in prometno opremo na območju zapore ceste je potrebno prilagoditi začasni prometni signalizaciji in prometni opremi.
4. Popolno zaporo ceste izvede izvajalec del S5 Projekt d. o. o., Železno 29a, 3310 Žalec na svoje stroške.
5. Posebni stroški postopka niso nastali.

#### O b r a z l o ž i t e v :

S5 Projekt d. o. o., Železno 29a, 3310 Žalec je dne 12. 4. 2022 pri tukajšnjem organu ustno podal vlogo za popolno zaporo lokalne ceste 490211 Ločica - Zaplanina - Limovce od križišča z JP 916151 Zaplanina – Kamnik do križišča z JP 916121 Zaplanina - Pider v času od 14. 4. 2022 do 22. 4. 2022 zaradi izgradnje vodovodnega cevododa primarnega vodovoda Zaplanina - Ločica - Vransko.

Organ je ugotovil, da je v času izgradnje vodovodnega cevododa primarnega vodovoda Zaplanina – Ločica - Vransko potrebna popolna zapora lokalne ceste 490211 Ločica - Zaplanina – Limovce od križišča z JP 916151 Zaplanina – Kamnik do križišča z JP 916121 Zaplanina - Pider od 14. 4. 2022 do 20. 4. 2022 vsak dan od ponedeljka do sobote od 7.00 ure do 17.00 ure, zaradi zagotovitve varnega odvijanja prometa. Popolna zapora se izvede v skladu s Pravilnikom o zaporah na cestah (Uradni list RS, št. 4/16)

ter po priloženih skicah zapore E-6, kot je določeno v prvi točki tega dovoljenja.

Izvajalec del mora omogočati dostop vsem intervencijskim vozilom v območje zaprtega dela ceste, kot je določeno v drugi točki tega dovoljenja.

Obstoječo prometno signalizacijo in prometno opremo na območju zapore ceste je potrebno prilagoditi začasni prometni signalizaciji in prometni opremi. V skladu s petim odstavkom 101. člena Zakona o cestah (Uradni list RS, št. 109/10, 48/12, 36/14 – odl. US, 46/15 in 10/18; v nadaljnjem besedilu: ZCes-1) popolno zaporo postavi S5 Projekt d. o. o., Železno 29a, 3310 Žalec na svoje stroške, kot je določeno v tretji in četrti točki tega dovoljenja.

Posebni stroški postopka niso nastali.

S tem je dovoljenje utemeljeno.

Pouk o pravnem sredstvu: Zoper to dovoljenje je dovoljena pritožba na župana Občine Vransko v roku 15 dni po vročitvi dovoljenja. Pritožba se lahko vloži pisno ali ustno na zapisnik pri organu, ki je dovoljenje izdal. Po tarifni številki 2 Zakona o upravnih taksah (ZUT, Uradni list RS, št. 106/10-UPB5) znaša upravna taksa za pritožbo 18,10 EUR.




Dovoljenje izdala:  
Marija Jerman

Priloga:


- Skice popolne zapore 3 x,


Poslati:

- S5 Projekt d. o. o., Železno 29a, 3310 Žalec,
- Energetika Projekt, d.o.o., Vransko 66, 3305 Vransko,
- Policijska postaja Žalec, Ulica heroja staneta 1, 3310 Žalec, e - pošti,
- Medobčinsko inšpekcijo in redarstvo Celje, Trg celjski knezov 9, 3000 Celje, e - pošti,
- Vsem gasilskim društvom v občini Vransko,
- Zdravstveni dom Žalec, Zdravstvena postaja Vransko,
- Osnovna šola Vransko - Tabor,
- Avtoprevoznik Rajovec Janez s.p.,
- Zavod sv. Rafaela,
- zbirka dokumentarnega gradiva, tu.

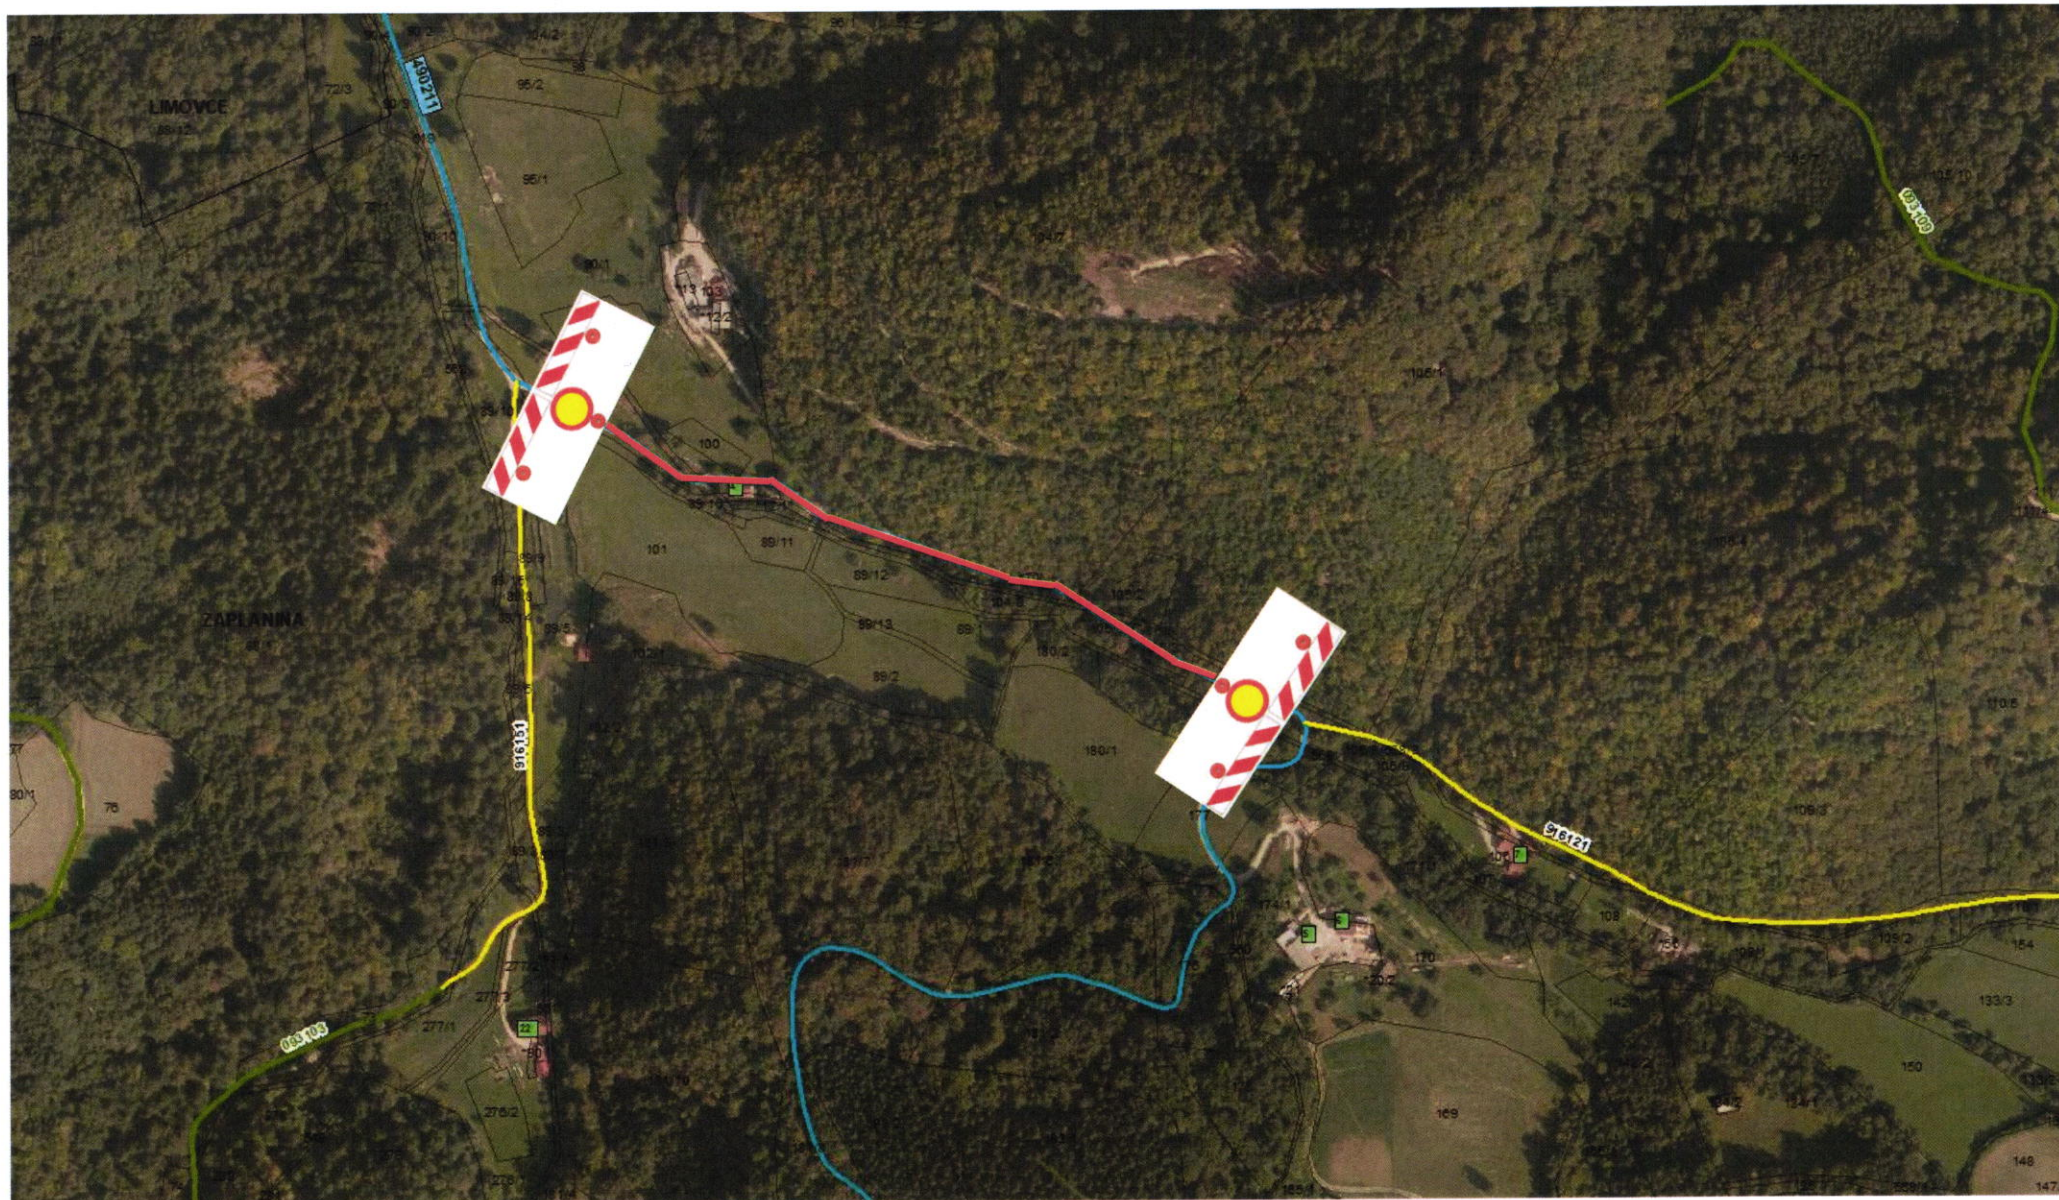

— ZAČASNA PROMETNA UREDITEV – popolna zapora lokalne ceste št. 490211 Ločica-Zaplanina-Limovce od križišča z javno potjo št. 916151 Zaplanina-Kamnik do križišča z javno potjo št. 916121 Zaplanina-Pider od 13. 4. 2022 do 22. 4. 2022, vsak dan od ponedeljka do sobote med 7. in 17. uro

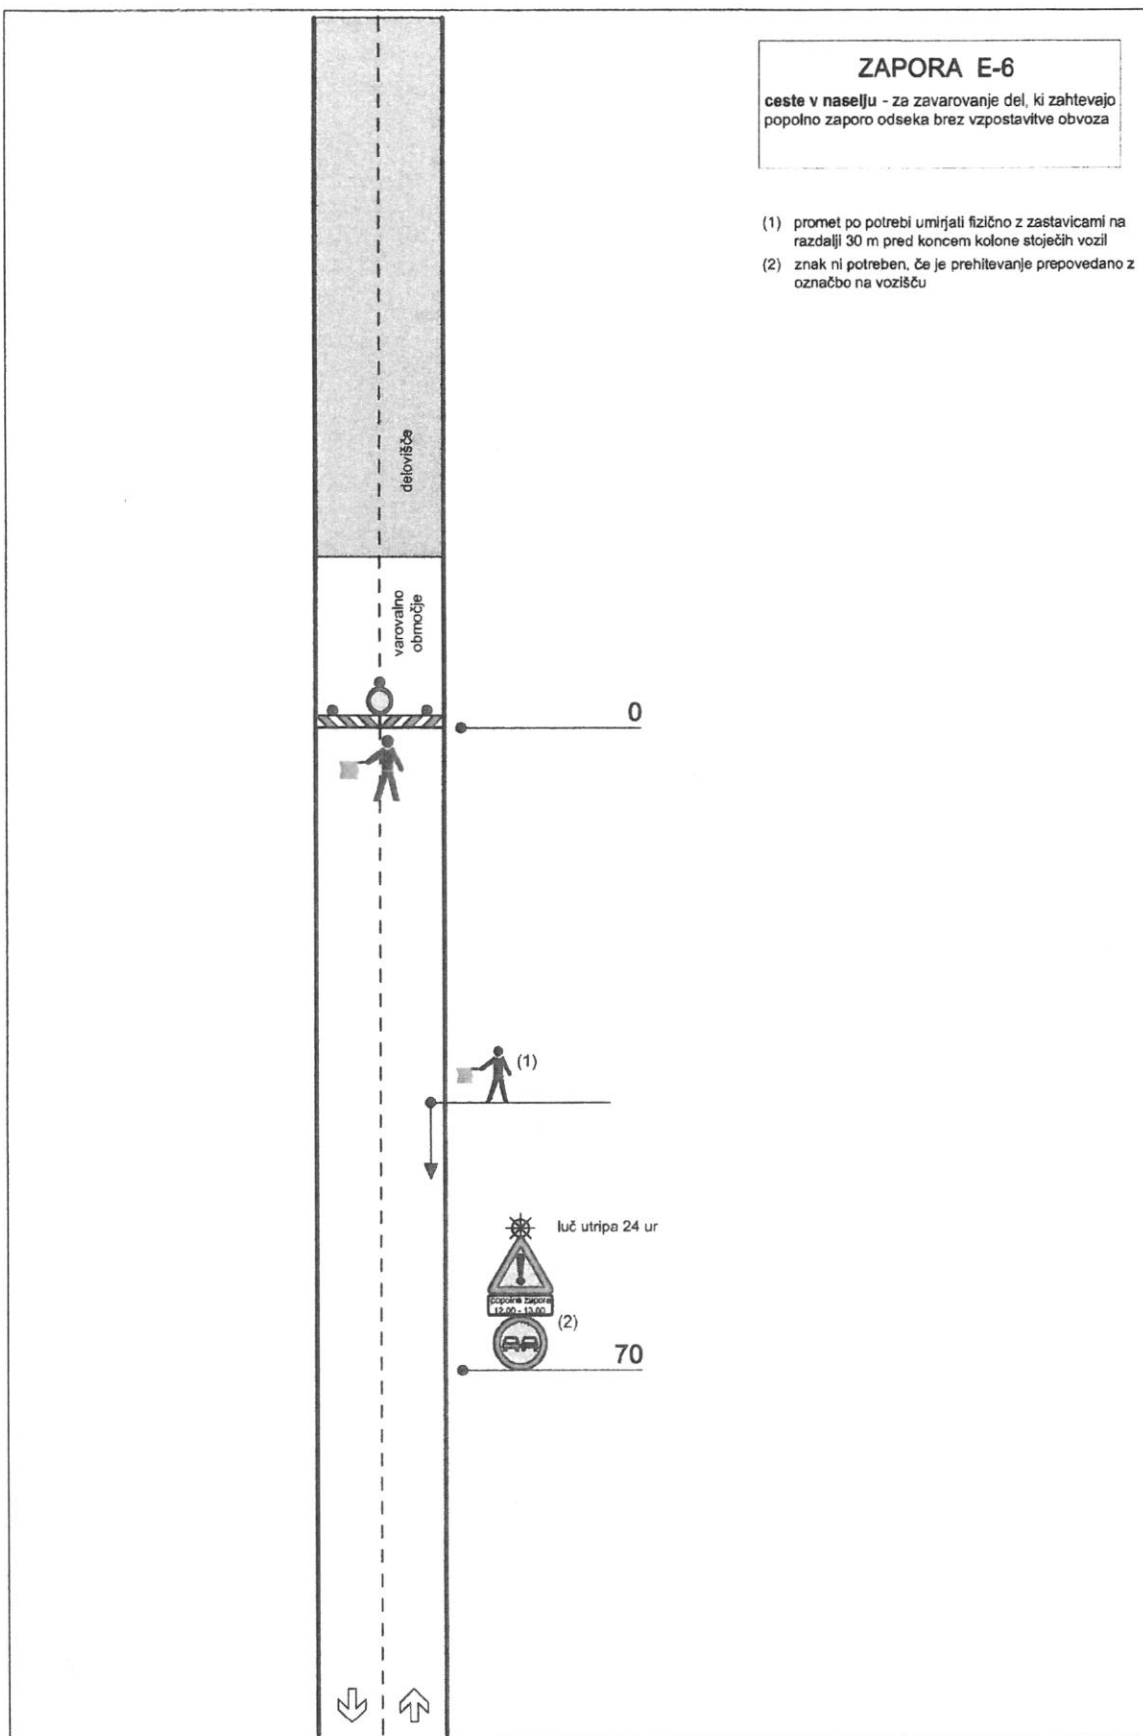

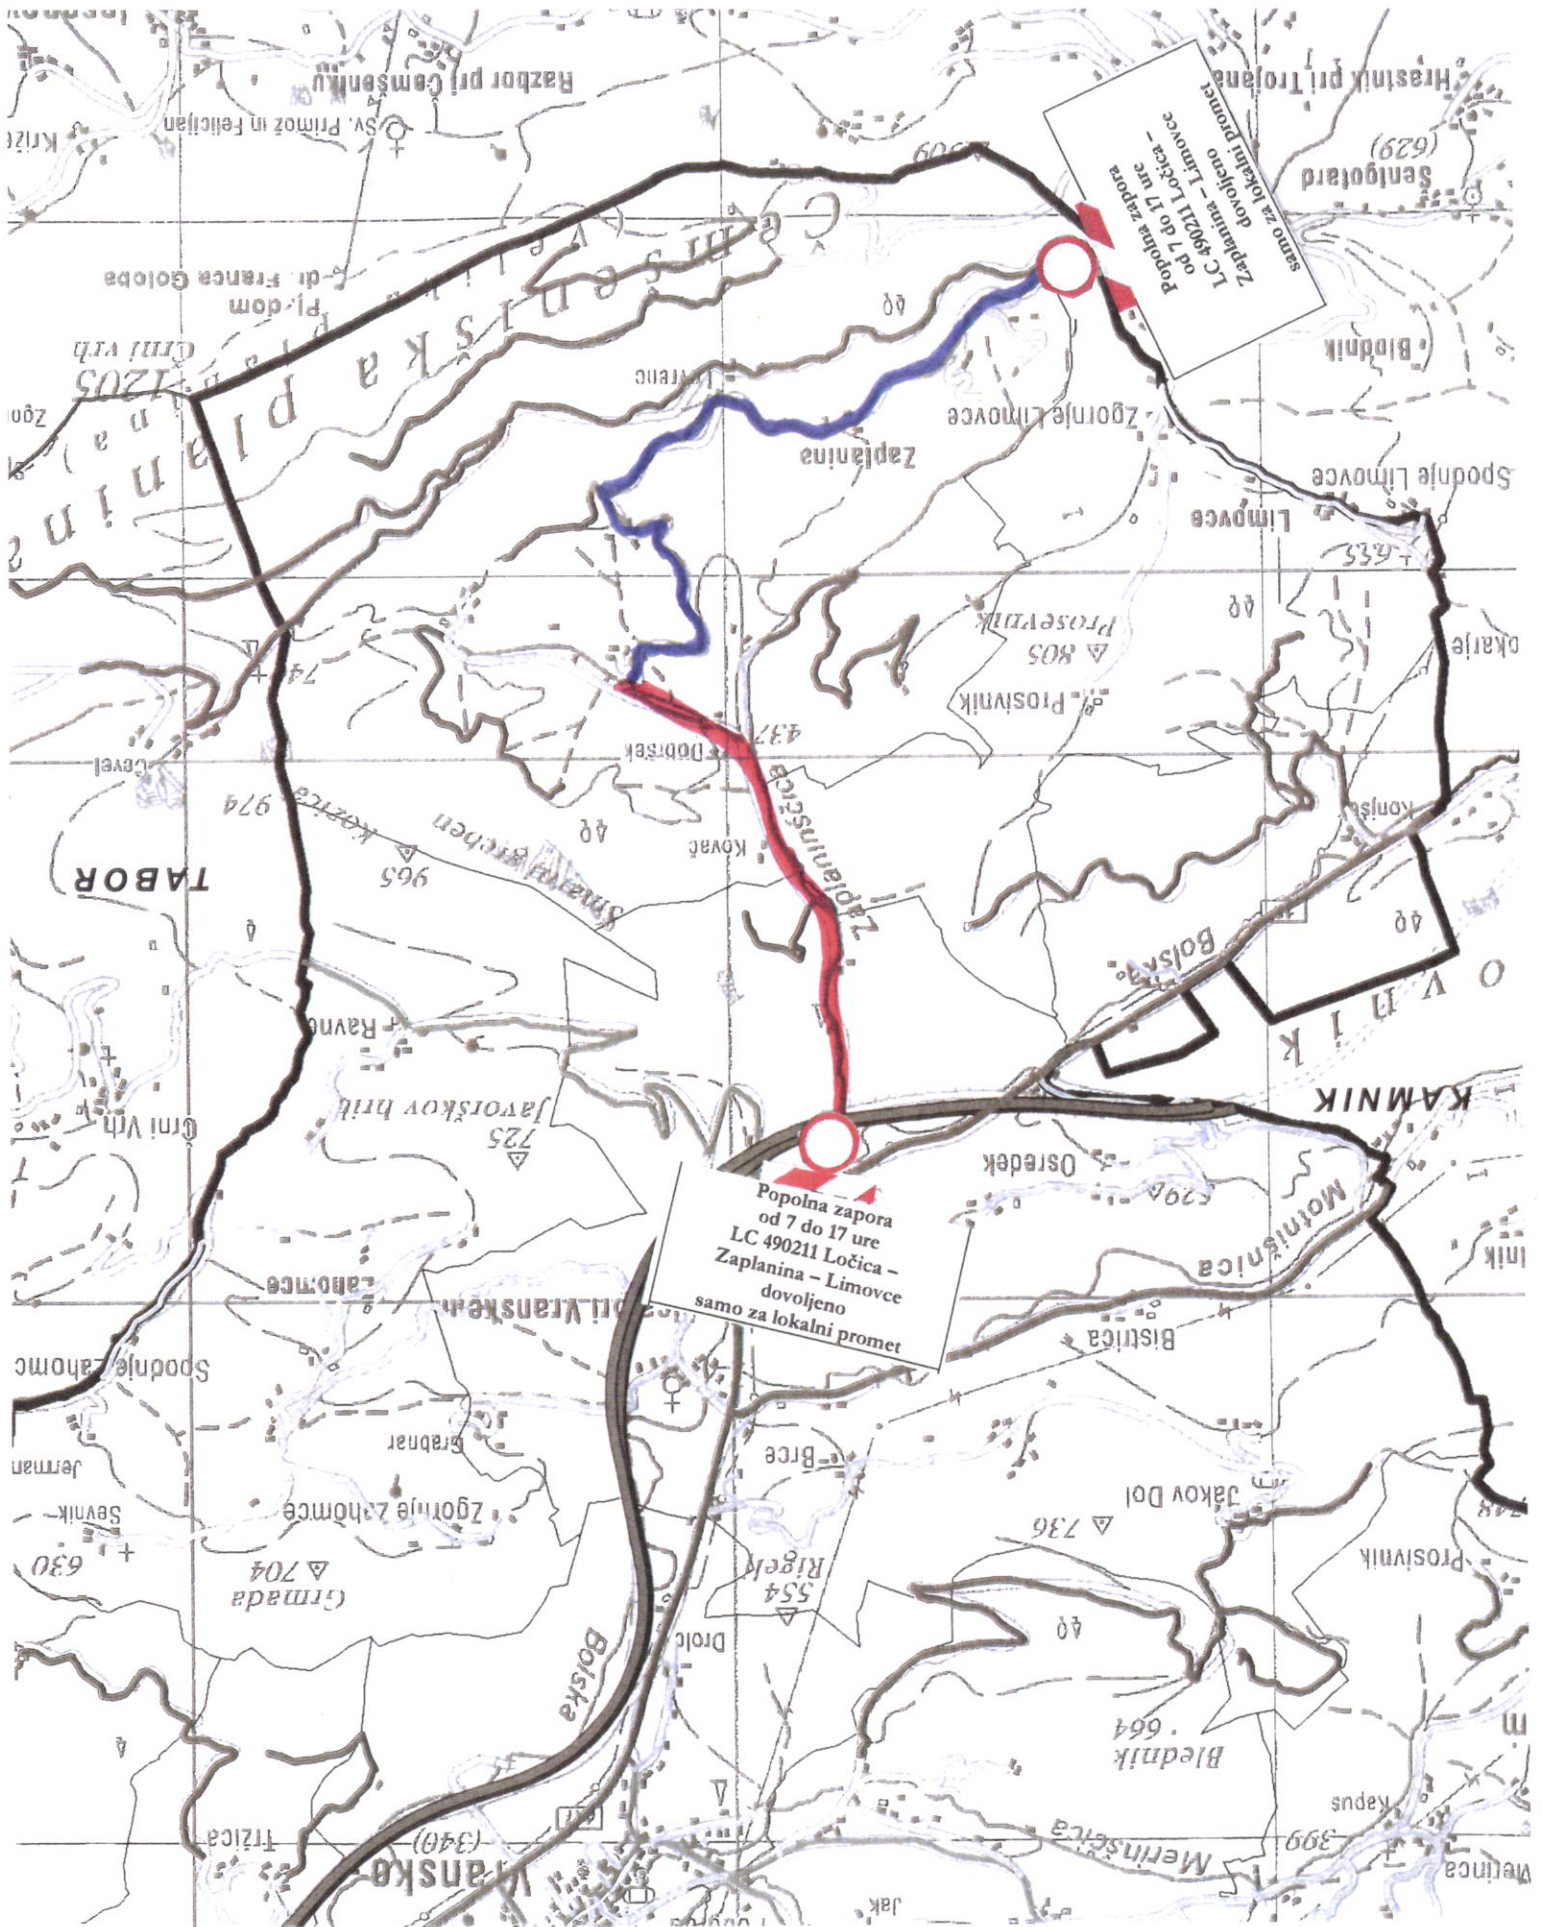

Popolna zapora  
LC 490211 Ločica -  
Zaplanina - Limovce  
od 7 do 17 ure  
samo za lokalni promet

Popolna zapora  
od 7 do 17 ure  
LC 490211 Ločica -  
Zaplanina - Limovce  
dovoljeno  
samo za lokalni promet