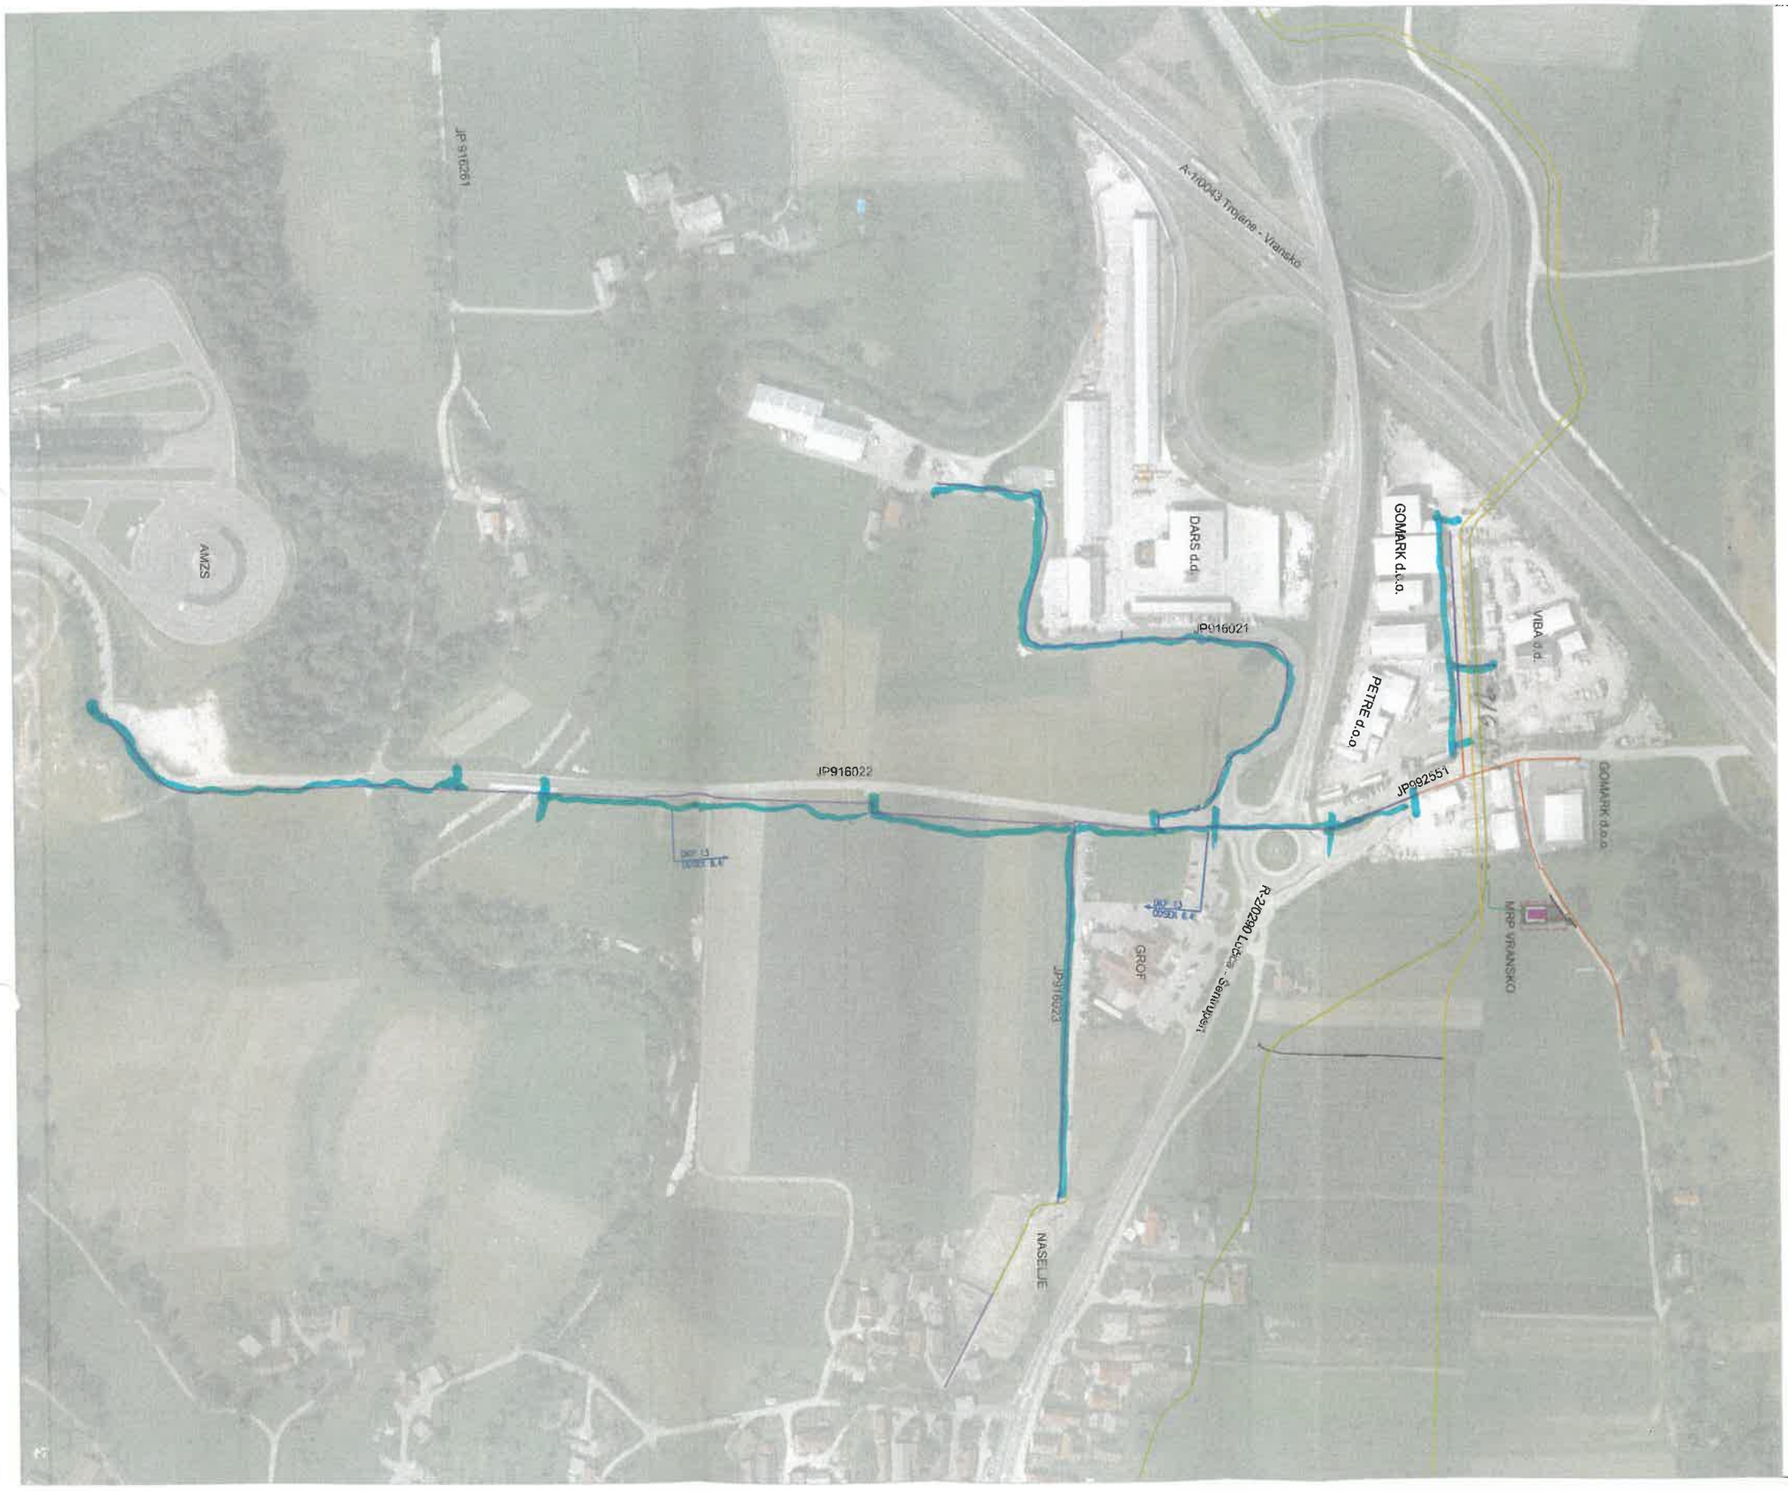

LEGENDA:

- predviden distribucijski plinovod – PETROL d.d., Ljubljana 1. ETAPA
- predviden distribucijski plinovod – PETROL d.d., Ljubljana 2. ETAPA
- predviden vstopni plinovod – PLINOVODI d.o.o. (ni predmet tega načrta)
- predviden izstopni plinovod – PLINOVODI d.o.o. (ni predmet tega načrta)

OBSTOJEČE

- prenosni plinovod M/ – 50 bar – PLINOVODI
- prenosni plinovod M2/1 – 70 bar – PLINOVODI

Spr.	Opis sprememb	Datum	Podpis

Naročnik:
PETROL d.d., Ljubljana
Dunajska cesta 50
1010 Ljubljana

Vrsta in lokacija objekta:
Distribucijski sistem zemeljskega plina (DSZP) občine Vransko
1. faza - 2. etapa

Projektant:
PROCES IZS d.d.
PROCES d.o.o. svetovanje projektiranje, nadzor
Ulica Osamoboditve fronte 14, Ljubljana, Slovenija
telefon: 439 18 71
e-pošta: info@proces.si / www.proces.si

	Ime in priimek	Št. IZ
Vodja projekta (VP):	Aljaž Artač, u.d.i.g.	S-1732
Pooblaščeni inženir (PI):	Aljaž Artač, u.d.i.g.	S-1732
Izdelal:	Aljaž Artač, u.d.i.g.	S-1732

Vrsta načrta:
NAČRT PLINOVODA

Vsebina dela načrta / ureditve:
FREGLEDNA SITUACIJA

Merilo:	Datum:	Vrsta proj. dok.:	Št. risbe:
1:2000	08/22	PZI	1

Št. projekta: PROCES 1601/21
Št. načrta: 040822
Spr.:

Št. IZ projektanta: 0841