


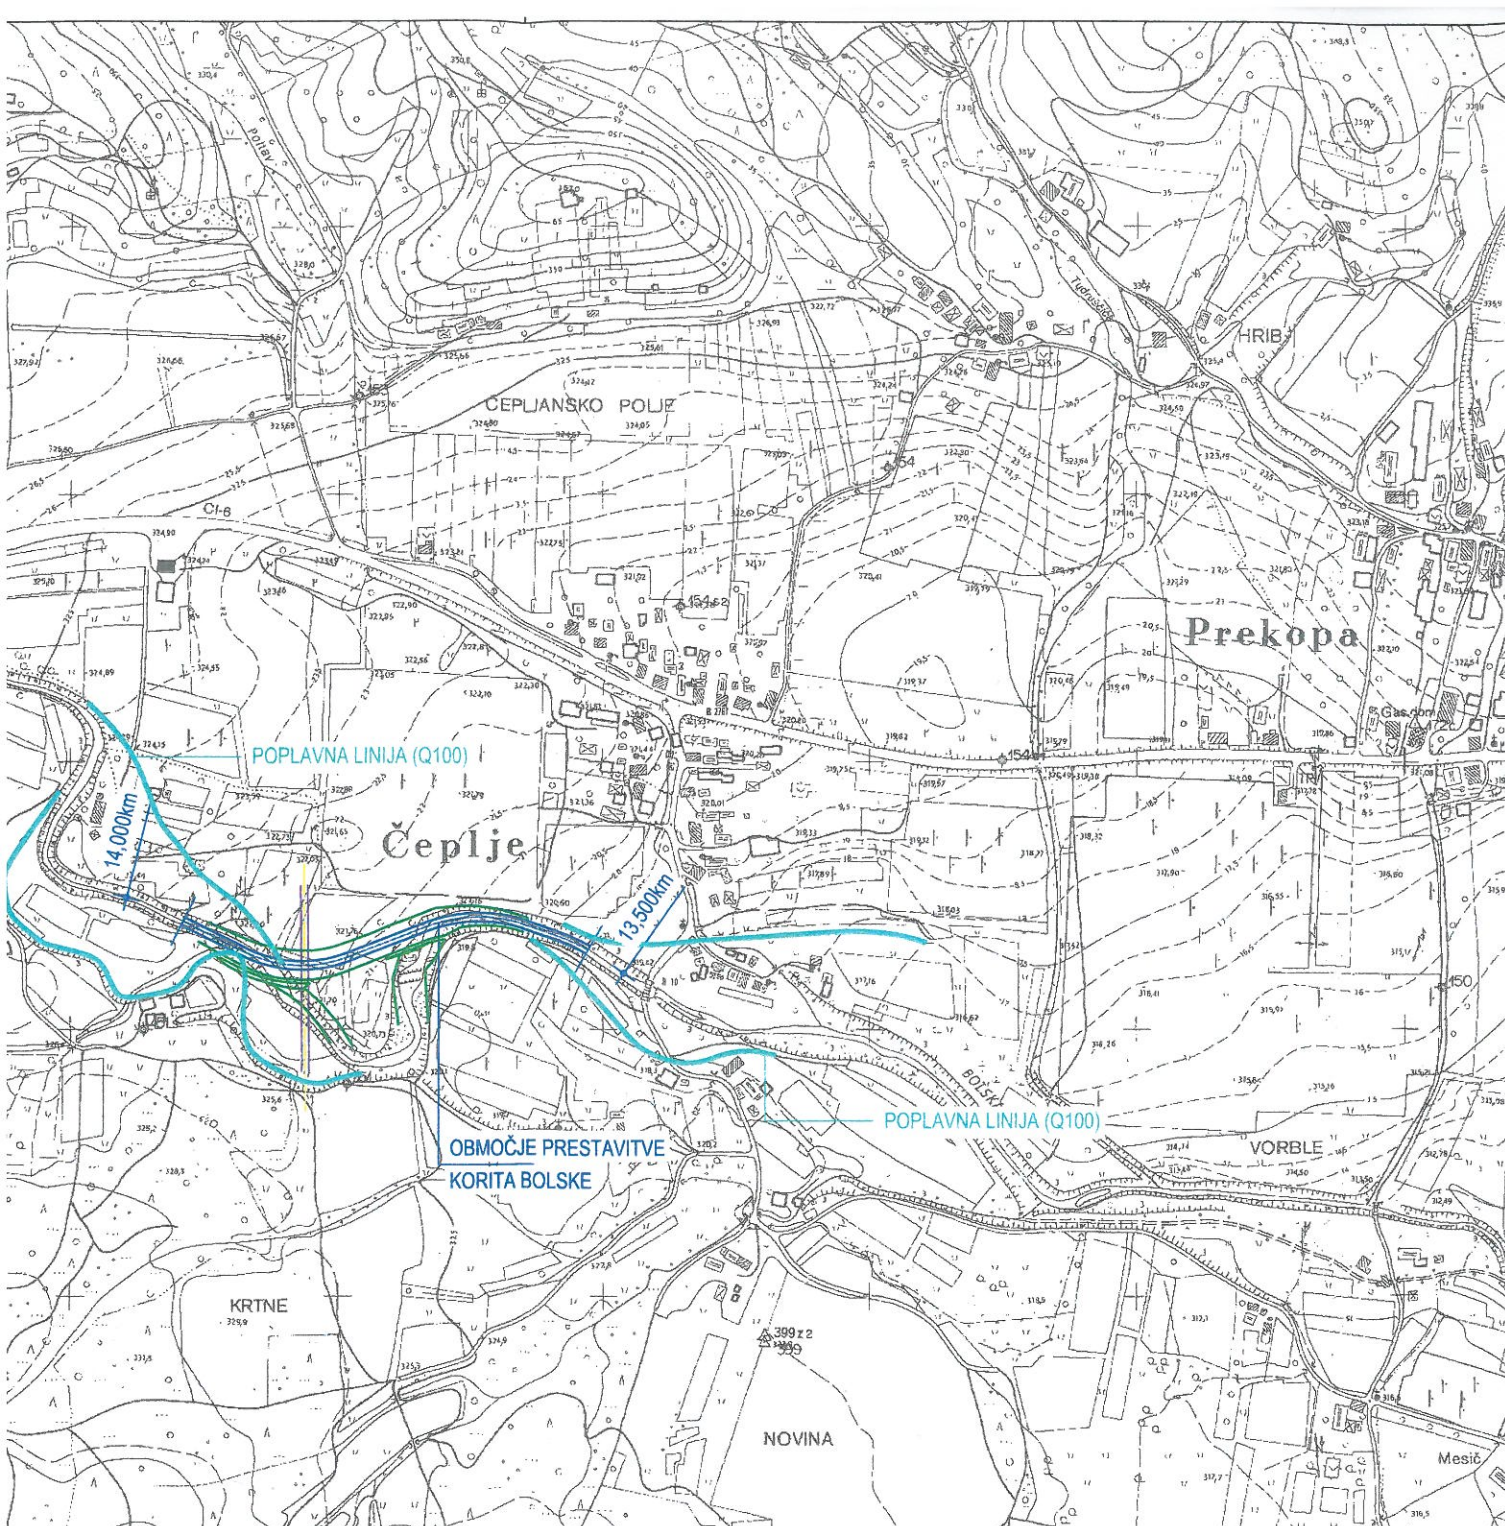

|   |  |                 |  |   |  |              |  |              |  |
|---|--|-----------------|--|---|--|--------------|--|--------------|--|
| Št. proj.:   |  | Opis spremembe: |  | Datum:   |  | Podpis:      |  |              |  |
| Investitor:<br>ENERGETIKA VRANSKO d.o.o.<br>Vransko 66, 3305 Vransko   |  |                 |  | Objekt:<br>DOVOZNA CESTA OD KROŽIŠČA<br>ČEPLJE DO KROŽIŠČA PRI<br>POLIGONU ZA TRENING VARNE<br>VOŽNJE V ČEPLJAH |  |              |  |              |  |
| Izvajalec:<br><b>PROJEKTIVA - INŽENIRING</b> CELJE, d.d.<br><small>Lava 42, 3000 Celje</small><br>p.p.7, 3001 Celje, SI<br>telefon: 03 42 66 100<br>telex: 03 42 66 314<br>e-mail: projektiva@cm-celje.si |  |                 |  | Naslov risbe:<br><b>PREGLEDNA SITUACIJA</b>                                                                     |  |              |  |              |  |
| IZS 2273   |  |                 |  | Merilo: 1:5000                                                                                                  |  |              |  |              |  |
| Podizvajalec:<br><b>HIDROSVET</b> d.o.o.   |  |                 |  |   |  |              |  |              |  |
| IZS 2211   |  |                 |  |   |  |              |  |              |  |
| Odg. vodja projekta:   |  | Ime:            |  | Id. št.   |  | Datum:       |  | Podpis:      |  |
|   |  | Rajko Pukl      |  | 2273 IZS G-0980                                                                                                 |  |              |  |              |  |
| Odgovorni projektant:   |  | Branko Skutnik  |  | 2211 IZS G-0246                                                                                                 |  | 26. 06. 2007 |  |              |  |
| Obdelal:   |  | Zmago Habjan    |  |   |  | 26. 06. 2007 |  |              |  |
| Sodelavec:   |  | Zvone Prekoršek |  |   |  | 26. 06. 2007 |  |              |  |
| Št. odseka:   |  | Arhivska št.:   |  | Faza/objekt:   |  | Šifra risbe: |  |              |  |
| 0290   |  |                 |  | 000.0302   |  | G.001        |  |              |  |
| Št. proj.:   |  | Št. načrta:     |  | Faza:   |  | Datum:       |  | Št. priloge: |  |
| 162/06   |  | 15/07           |  | HIDROTEHNIČNI                                                                                                   |  | junij 2007   |  | 1            |  |