


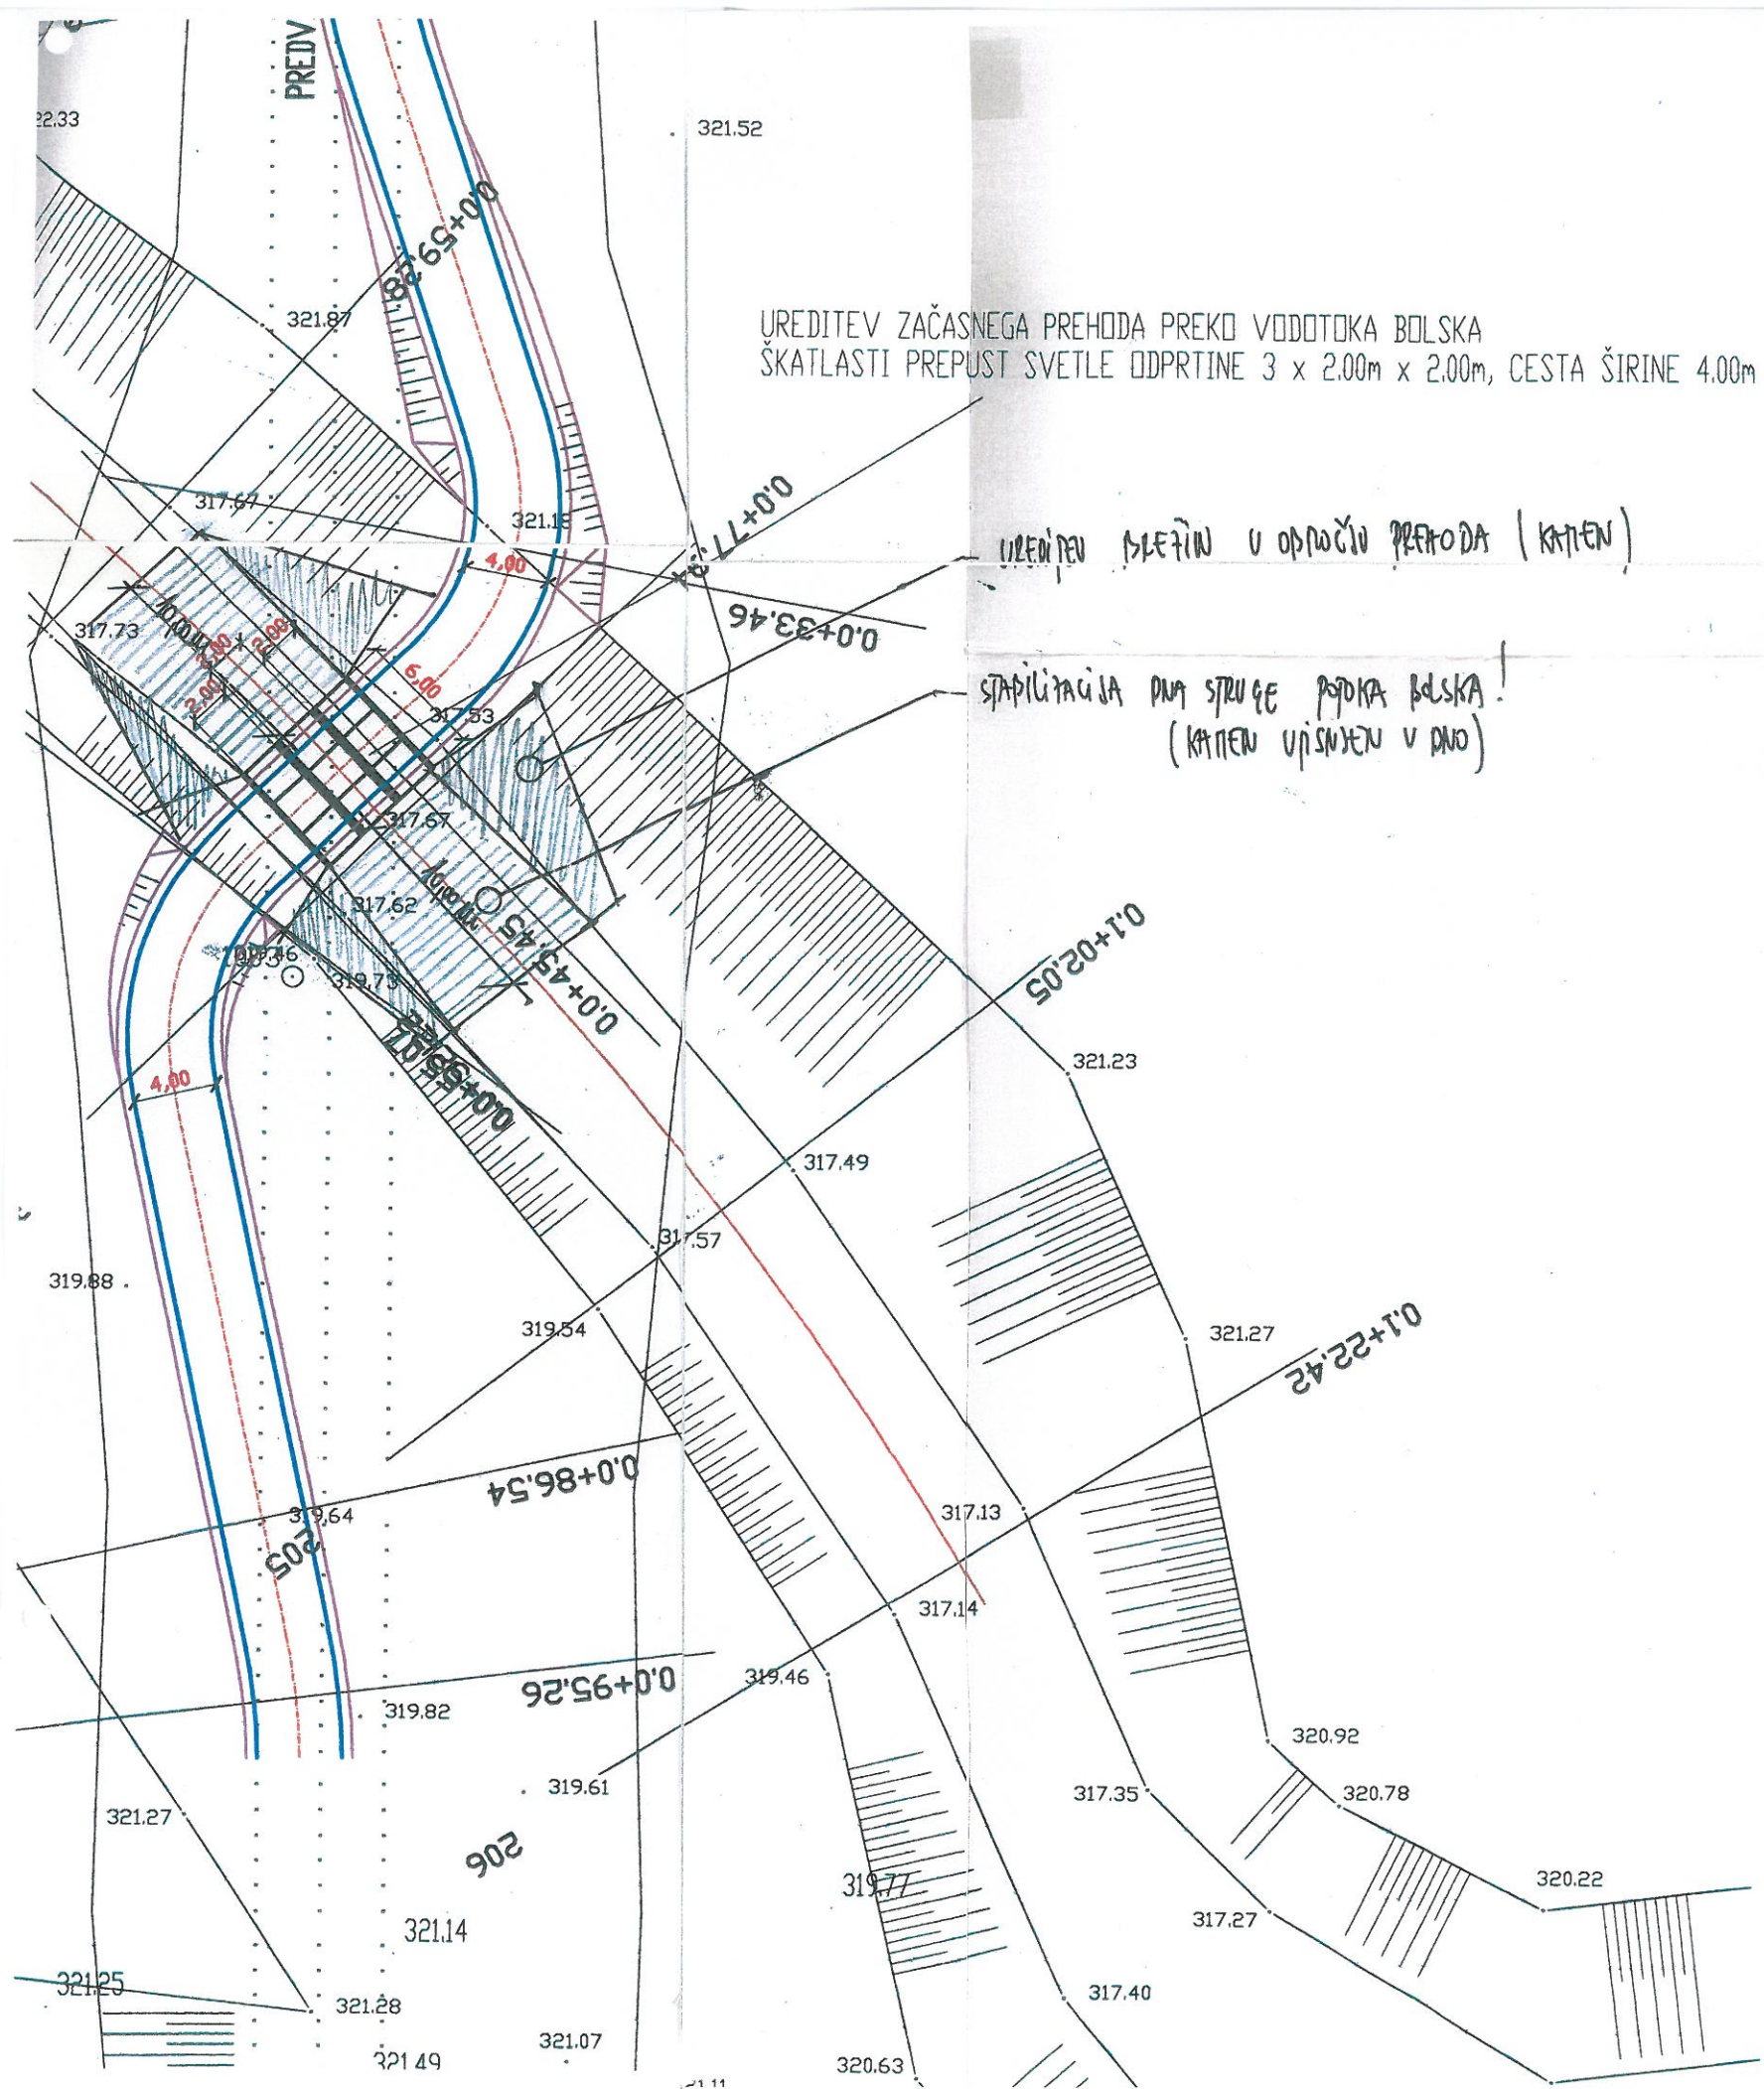

Investitor :	Energetika Vransko d.o.o. Vransko 66, 3305 Vransko	Naзив	Ime in priimek	31749	Priloga I. IZS	Podpis	<i>[Signature]</i>
		Odg.v.pr.:	Rajko Pukl, univ.dipl.inž.grad.		G - 0980		
		Odg.pr.:	Rajko Pukl, univ.dipl.inž.grad.		G - 0980		
		Obdela:	Miran Ugovšek, dipl.inž.grad.		G - 1737		
PROJEKTIVA - INŽENIRING CELJE, d.d. Lova 42, 3000 Celje p.o.7, 3001 Celje, SI telefon: 03-42 05 100 03-42 09 128 telefax: 03-42 09 314 e-pošta: projekti@celje-d.d.si							
IZS 2273 Objekt :		Ureditve začasnega prehoda preko vodotoka Bolska				Št. proj. : 440/06-e Št. načrta : 440/06-e Šifra CC : 2101 Datum : April 2007	
Faza :	elaborat	Merilo :	1:250				
Opis risbe :	SITUACIJA	Del risbe :					
				319.07			
Št. oddelka :	Arhivska št. :	Šifra risbe :					
0290	000.2101	G.102					

PROJEKTIVA - INŽENIRING CELJE, d.d.

Lava 42, 3000 Celje

p.p.7, 3001 Celje, SI
telefon: 03 42 66 100

Delniška družba je vpisana v sodni register pri okrožnem sodišču v Celju s sklepom Srg. 2001/00163 z dne 27.03.2001,
št. vložka 1/07244/00. Osnovni kapital znaša 10.000.000 SIT.
Transakcijski račun 06000 - 0900057770 pri Banki Celje, d.d. Davčna št. 55996035 Matična št. 1576666

03 42 66 126
telex: 03 42 66 314
e-mail: projektiva@cm-celje.si

10 Elaborat – 440/06-e

(načrt arhitekture; načrt krajinske arhitekture; načrt gradbenih konstrukcij; načrte električnih inštalacij in električne opreme; načrt strojnih inštalacij in strojne opreme; načrt telekomunikacij; tehnološki načrti; načrt izkopov in osnovne podgradnje; drugi gradbeni načrti;)

INVESTITOR:
ENERGETIKA VRANSKO d.o.o.

**Vransko 66
3305 Vransko**

OBJEKT:
Ureditev začasnega prehoda preko vodotoka Bolska
(poimenovanje objekta, na katerega se gradnja nanaša)

ELABORAT
(idejna zasnova, idejni projekt, projekt za pridobitev gradbenega dovoljenja,
projekt za razpis, projekt za izvedbo)

ZA GRADNJO:

(nova gradnja, prizidava, nadzidava, rekonstrukcija, odstranitev objekta,
sprememba namembnosti, nadomestna gradnja)

PROJEKTANT:
PROJEKTIVA - INŽENIRING CELJE, d.d. Lava 42, 3000 Celje
Rajko PUKL, univ.dipl.inž.grad. G – 0980

PROJEKTIVA - INŽENIRING
CELJE d.d.

(naziv projektanta, sedež, ime in podpis odgovorne osebe projektanta in žig)

ODGOVORNI PROJEKTANT:

Rajko PUKL, univ.dipl.inž.grad. G - 0980

RAJKO PUKL
univ. dipl. inž. grad.
IZS G-0980

(ime odgovornega vodje projekta, strokovna izobrazba,
identifikacijska številka, osebni žig in podpis)

ODGOVORNI VODJA PROJEKTA:

Rajko PUKL, univ.dipl.inž.grad. G - 0980

RAJKO PUKL
univ. dipl. inž. grad.
IZS G-0980

(ime odgovornega vodje projekta, strokovna izobrazba,
identifikacijska številka, osebni žig in podpis)

ŠTEVILKA KRAJ IN DATUM IZDELAVE NAČRTA:
440/06-e Celje, APRIL 2007

(številka elaborata, evidentirana pri projektantu, kraj in datum izdelave načrta)

0290		000.2101	S.1	
------	--	----------	-----	--