



OBČINA VRANSKO – OBČINSKA UPRAVA

Vransko 59, 3305 Vransko

T: 03 703 28 00, e-naslov: obcina.vransko@vransko.si

Številka: 371-25/2023-04

Datum: 8. 9. 2023

Občinska uprava Občine Vransko na podlagi 113. člena Zakona o cestah (Uradni list RS, št. 132/22), 207. člena Zakona o splošnem upravnem postopku (Uradni list RS, št. 24/06 – uradno prečiščeno besedilo, 105/06 – ZUS-1, 126/07, 65/08, 8/10 in 82/13) in 49. člena Statuta Občine Vransko (Uradni list RS, št. 17/10 in 53/10 ter Uradne objave Občine Vransko, št. 21/2012, 46/2015 in 54/2016) na zahtevo stranke VG5 d.o.o., gradnja, inženiring in svetovanje, d.o.o., Tehnološki park 24, 1000 Ljubljana, izdaja naslednje

DOVOLJENJE

**za popolno zaporo javne poti št. 992521 Brode–Selo
in popolno zaporo lokalne ceste št. 490252 Brode–Vransko**

1. Zaradi izvedbe gradbenih del meteorne kanalizacije za objekt Dvori Vransko se od 11. 9. 2023 do 13. 10. 2023 dovoli popolna zapora javne poti št. 992521 Brode–Selo in popolna zapora lokalne ceste št. 490252 Brode–Vransko na odseku v območju gradbenega posega.

Popolni zavori se izvedeta v skladu s Pravilnikom o zavorah na cestah (Uradni list RS, št. 4/16). Po skici začasne ureditve prometa in elaborata št. 01-VRAN/2023, september 2023 (prilogi tega dovoljenja).

Obvoz bo v času popolne zapore javne poti št. 992521 Brode–Selo potekal po javni poti št. 916173 Brode–Selo in javni poti št. 916171 Stopnik–Kosem. V času obvoza mora izvajalec del skrbeti za prometno signalizacijo in ustrezno prevoznosti obeh obvoznih javnih poti.

Popolna zapora lokalne ceste št. 490252 Brode–Vransko se lahko izvede v času med vikendom (od petka od 15.00 ure dalje do nedelje do 20.00 ure). Po lokalni cesti št. 490252 Brode–Vransko med tednom potekajo šolski prevozi.

Po končanih delih mora izvajalec del v skladu Soglasje št. 3710-0008/2023-10 z dne 6. 7. 2023 vzpostaviti zemljišče v prvotno stanje. Preplastitev lokalne ceste št. 490252 Brode–Vransko je potrebno izvesti v površini 10 m levo in desno od predvidenega meteornega kanala.

Obstoječo prometno signalizacijo in prometno opremo na območju zapore in obvoza je potrebno prilagoditi začasni prometni signalizaciji in prometni opremi.

2. Zavoro postavi izvajalec del VG5 d.o.o, gradnja, inženiring in svetovanje, d.o.o., Tehnološki park 24, 1000 Ljubljana na svoje stroške.
3. V tem postopku posebni stroški niso nastali.

Obrazložitev:

VG5 d.o.o., gradnja, inženiring in svetovanje, d.o.o., Tehnološki park 24, 1000 Ljubljana (v nadaljevanju: predlagatelj zapore ceste) je dne 6. 9. 2023 pri tukajšnjem organu vložil vlogo za popolni zavori javne poti št. 992521 Brode–Selo in lokalne ceste št. 490252 Brode–Vransko, kjer bo od 11. 9. 2023 do 13. 10.

2023 izvajal gradbena dela meteorne kanalizacije za objekt Dvori Vransko.

Prvi odstavek 113. člena Zakona o cestah (Uradni list RS, št. 132/22; v nadaljevanju: ZCes-2) določa, da se lahko dela na občinski cesti ali ob njej, ki vplivajo na promet na tej cesti in jo je zaradi tega treba delno ali popolno zapreti za promet, opravljajo le z dovoljenjem upravljavca občinskih cest.

Organ je ugotovil, da se bodo gradbena dela meteorne kanalizacije za objekt Dvori Vransko izvajala v cestnem telesu ter da je zaradi zagotovitve varnega odvijanja prometa in zavarovanja gradbenih del potrebna popolna zapora javne poti št. 9992521 Brode-Selo in popolna zapora lokalne ceste št. 490252 Brode-Vransko.

Nadalje je ugotovil, da predlagatelj popolne zapore predložil elaborata št. 01-VRAN/2023, september 2023 zapore ceste.

Obvoz bo v času popolne zapore javne poti št. 9992521 Brode-Selo potekal po javni poti št. 916173 Brode-Selo in javni poti št. 916171 Stopnik-Kosem. V času obvoza mora izvajalec del skrbeti za prometno signalizacijo in ustrezno prevoznosti obeh obvoznih javnih poti.

Na podlagi navedenega je organ v skladu s petim odstavkom 113. člena ZCes-2, ki določa, da se z dovoljenjem za zaporo občinske ceste določijo pogoji za izvedbo zapore ceste, preusmeritve prometa zaradi zapore ceste in čas njenega trajanja, odločil kot izhaja iz prve točke izreka tega dovoljenja.

Organ je v drugi točki izreka tega dovoljenja odločil v skladu s šestim odstavkom 113. člena ZCes-2, ki določa, da zaporo postavi izvajalec del VG5 d.o.o., gradnja, inženiring in svetovanje, d.o.o., Tehnološki park 24, 1000 Ljubljana na svoje stroške.

V skladu s prvim odstavkom 118. člena Zakona o splošnem upravnem postopku (Uradni list RS, št. 24/06 - uradno prečiščeno besedilo; 105/06-ZUS-1, 126/07, 65/08, 8/10 in 82/13) mora organ v odločbi odločiti tudi o stroških postopka. Ker posebni stroški v tem postopku niso nastali, je organ odločil kot izhaja iz tretje točke izreka tega dovoljenja.

S tem je dovoljenje utemeljeno.

V skladu s 24. člena Zakona o upravnih taksah (Uradni list RS, št. 106/10 – uradno prečiščeno besedilo, 14/15 – ZUUJFO, 84/15 – ZZelP-J, 32/16, 30/18 – ZKZaš in 189/20 – ZFRO) je predlagatelj popolne zapore plačal upravno takso.

Pouk o pravnem sredstvu: Zoper to dovoljenje je dovoljena pritožba na županjo Občine Vransko, Vransko 59, 3305 Vransko v roku 15 dni po vročitvi dovoljenja. Pritožba se lahko vloži pisno ali da ustno na zapisnik pri organu, ki je dovoljenje izdal.

Postopek vodila in pooblastilu predstojnika izdala dovoljenje:

Rosita Papinutti



Priloga:

- Skica začasne ureditve prometa,
- elaborata št. 01-VRAN/2023, september 2023,

Vročiti:

-  VG5 d.o.o., gradnja, inženiring in svetovanje, d.o.o., Tehnološki park 24, 1000 Ljubljana
- Energetika Projekt, d.o.o., Vransko 66, 3305 Vransko.

V vednost:


- Policijska postaja Žalec (na e-naslov);
- Medobčinski inšpektorat in redarstvo Mestne občine Celje, Občine Braslovče, Občine Laško, Občine Polzela, Občine Štore, Občine Tabor, Občine Vransko in Občine Žalec (na e-naslov).

Objaviti:

- oglasna deska Občine Vransko;
- spletna stran Občine Vransko www.vransko.si.

Vložiti:

- v zbirko dokumentarnega gradiva, tu.

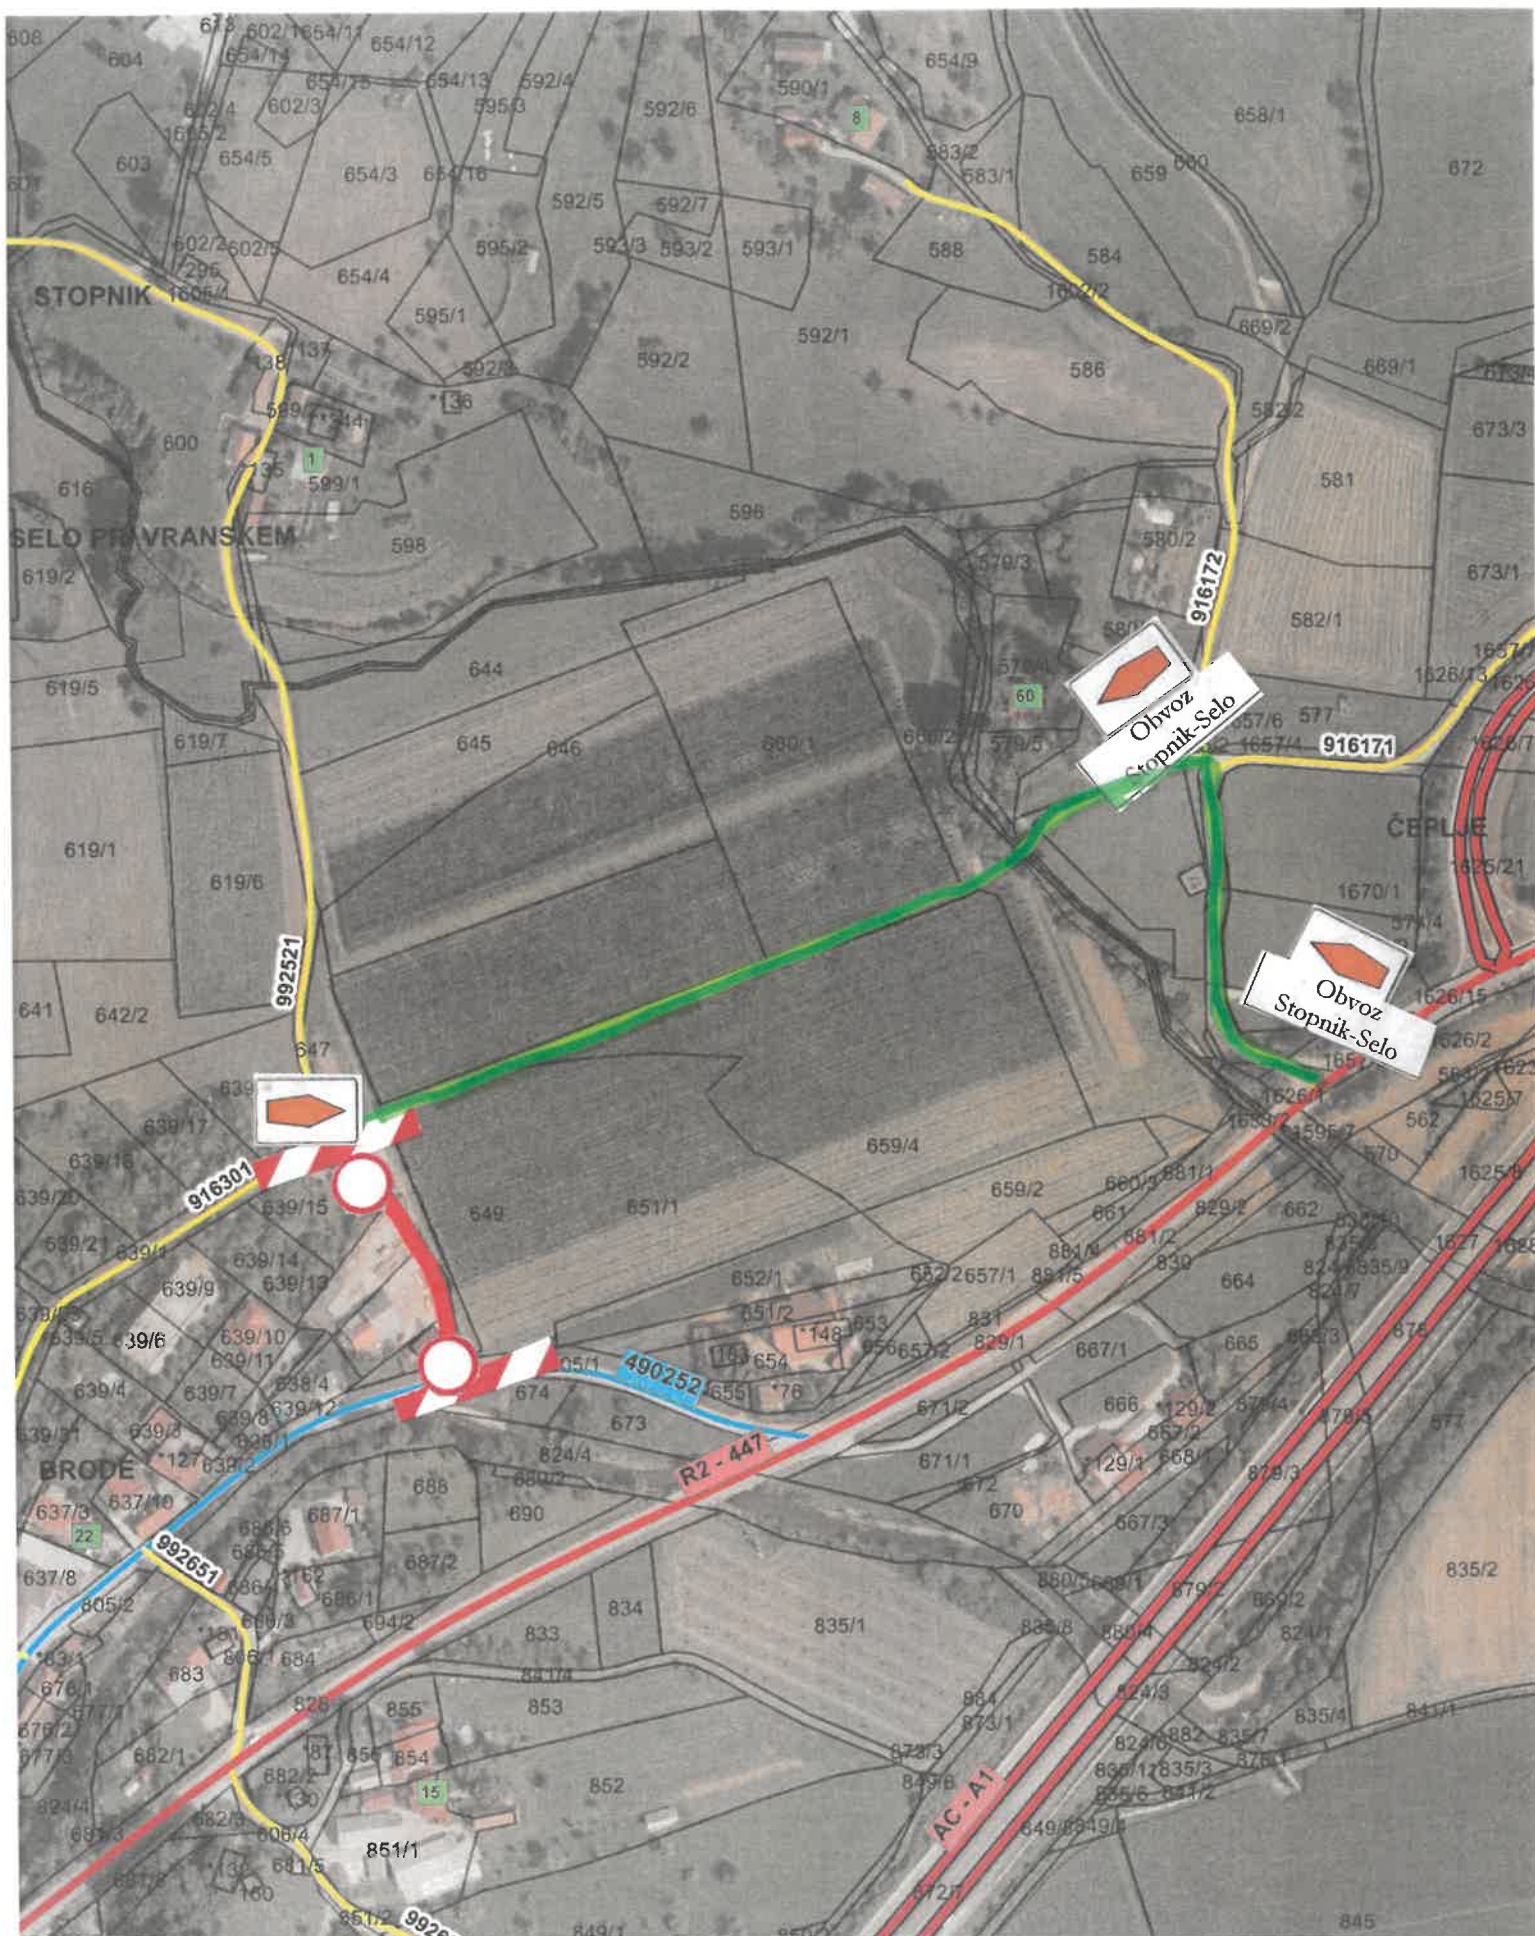

ZAČASNA PROMETNA UREDITEV:

- Popolna zapora javne poti št. 9992521 Brode–Selo in popolna zapora lokalne ceste št. 490252 Brode–Vransko v času od 11. 9. 2023 do 13. 10. 2023.
- Obvoz bo v času popolne zapore potekal po javni poti št. 916173 Brode–Selo in javni poti št. 916171 Stopnik–Kosem.



Projektant

VG5 d.o.o.
Tehnološki park 24
1000 Ljubljana

Investitor/naročnik:

NEPREMIČNINE VRANSKO d.o.o.
Kolodvorska cesta 3
4000 Kranj

Naslov projektne dokumentacije:

Popolna zapora ceste Brode - Selo št. odseka 992521

Vrsta gradnje:

Vzdrževalna dela

Vsebina mape:

9 Načrti s področja prometnega inženirstva

Elaborat prometne ureditve

Številka projekta, kraj in datum izdelave projekta:
01-VRAN/2023, september 2023

PRILOGA 1A

PODATKI O UDELEŽENCIH, GRADNJI IN DOKUMENTACIJI

INVESTITOR (naročnik zapore)

ime in priimek ali naziv družbe	VG5 d.o.o.
naslov ali sedež družbe	Tehnološki park 24, 1000 Ljubljana
elektronski naslov	info@vg5.si
telefonska številka	01 56 10 650
davčna številka	29131740

OSNOVNI PODATKI O GRADNJI

naziv gradnje	Popolna zapora ceste Brode – Selo št. odseka 992521
---------------	---

naziv gradnje se določa po namenu glavnega objekta

kratek opis gradnje

Za potrebe nove vzpostavitve meteornege kanala izvedenega pred 2007, je potrebno na predmetnem kanalu opraviti vzdrževalna dela.

Seznam objektov, ureditev površin in komunalnih naprav z navedbo vrste gradnje.

vrste gradnje	☐ novogradnja - novozgrajen objekt
Označiti vse ustrezne vrste gradnje	☐ rekonstrukcija
	☒ tehnični prikazi prometne zapore in prikaz odvijanja prometa

DOKUMENTACIJA

vrsta dokumentacije	☒ PZI (projektna dokumentacija za izvedbo)
	☐ sprememba dokumentacije

PODATKI O PROJEKTI DOKUMENTACIJI

številka projekta	01-VRAN/2023
datum izdelave	September 2023

PODATKI O PROJEKTANTU

projektant (naziv družbe)	VG5 d.o.o.
naslov	Tehnološki park 24, 1000 Ljubljana
vodja projekta	Igor Ponikvar, univ. dipl. inž. grad.
identifikacijska številka	G - 1559
podpis vodje projekta	

IGOR MARTIN PONIKVAR
univ. dipl. inž. grad.
IZB G-1559

odgovorna oseba projektanta	Nejc Hraštnik, direktor
Podpis odgovorne osebe projektanta	



PRILOGA 2B

**IZJAVA PROJEKTANTA
IN VODJE PROJEKTA V PZI****PROJEKTANT**

projektant (naziv družbe)	VG5 d.o.o.
naslov	Tehnološki park 24, 1000 Ljubljana
odgovorna oseba projektanta	Miha Brian, direktor


IN VODJA PROJEKTA

vodja projekta	Igor Ponikvar, univ. dipl. inž. grad.
identifikacijska številka	G - 1559

IZJAVLJAVA

- da je projektna dokumentacija skladna z zahtevami prostorskega izvedbenega akta, gradbenimi in drugimi predpisi, da omogoča kakovostno izvedbo objekta in racionalnost rešitev v času gradnje in vzdrževanja objekta,
- da so izbrane tehnične rešitve, ki niso v nasprotju z zakonom, ki ureja graditev, drugimi predpisi, tehničnimi smernicami in pravili stroke,
- da so s projektno dokumentacijo izpolnjene bistvene in druge zahteve,
- da so bili pri izdelavi projektne dokumentacije vključeni vsi ustrezni pooblaščen arhitekti, pooblaščen inženirji ter drugi strokovnjaki, katerih strokovne rešitve so potrebne glede na namen, vrsto, velikost, zmogljivost, predvidene vplive in druge značilnosti objekta tako, da je ta izdelana celovito in medsebojno usklajena.

vodja projekta	Igor Ponikvar, univ. dipl. inž. grad.
identifikacijska številka	G - 1559
podpis vodje projekta	

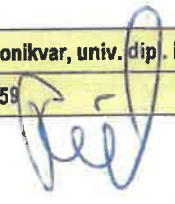

IGOR MARTIN PONIKVAR
univ. dipl. inž. grad.
IZS G-1559

odgovorna oseba projektanta	Nejc Hrastnik, direktor
podpis odgovorne osebe projektanta	

PRILOGA 3

KAZALO VSEBINE PROJEKTA

KAZALO NAČRTOV

[illegible]

KAZALO IZKAZOV

[illegible]

PRILOGA 4

**SPLOŠNI PODATKI
O GRADNJI**

OSNOVNI PODATKI O GRADNJI

naziv gradnje	Popolna zapora ceste Brode - Selo št. 992521
<i>naziv gradnje se določi po namenu glavnega objekta</i>	
kratek opis gradnje	Za potrebe nove vzpostavitve meteornega kanala izvedenega pred 2007, je potrebno na predmetnem kanalu opraviti vzdrževalna dela.
<i>Seznam objektov, ureditev površin in komunalnih naprav z navedbo vrste gradnje</i>	
kratek opis spremembe zaradi večjih odstopanj od gradbenega dovoljenja	/
<i>Izpolniti, če gre za spremembo gradbenega dovoljenja.</i>	
kratek opis pripravljanih del	/
vrste gradnje	☐ novogradnja - novozgrajen objekt
Označiti vse ustrezne vrste gradnje	☐ novogradnja - prizidava
	☐ rekonstrukcija
	☒ tehnični prikazi prometne zapore in prikaz odvijanja prometa
	☐ odstranitev
glavni objekt	Cesta
pripadajoči objekti	
objekt z vplivi na okolje	☐ NE
številka GD za obstoječe objekte	/
datum GD za obstoječe objekte	/
navedba uprav. organa, ki je izdal GD	/

ZEMLJIŠČA ZA GRADNJO

☐ seznam zemljišč je v priloženi tabeli

SEZNAM A: OBJEKTI IN UREDITVE POVRŠIN

IZP, DGD, PZI, PID samo za stavbe

katastrska občina	/
številka katastrske občine	/
parc. št.	/

SEZNAM B: POTEKI PRIKLJUČKOV NA GJI

OSKRBA S PITNO VODO	
katastrska občina	/
številka katastrske občine	/

parc. št.	/
ELEKTRIKA	
katastrska občina	/
številka katastrske občine	/
parc. št.	/
PLIN	
katastrska občina	/
številka katastrske občine	/
parc. št.	/
TOPLOVOD	
katastrska občina	/
številka katastrske občine	/
parc. št.	/
DRUGA OSKRBA Z ENERGIJO	
katastrska občina	/
številka katastrske občine	/
parc. št.	/
ODVAJANJE FEKALNIH VODA	
katastrska občina	/
številka katastrske občine	/
parc. št.	/
ODVAJANJE METEORNIH VODA	
katastrska občina	/
številka katastrske občine	/
parc. št.	/
DOSTOP DO JAVNE POTI ALI CESTE	
katastrska občina	/
številka katastrske občine	/
parc. št.	/
DRUGO (NAVEDI)	
OPORNI ZID	
katastrska občina	/
številka katastrske občine	/
parc. št.	/
katastrska občina	/
številka katastrske občine	/
parc. št.	/

SEZNAM C: PRESTAVITVE INFRASTRUKTURNIH OBJEKTOV

Seznam se izpolni samo v DGD, ne pri nezahtevnih objektih in spremembi namembnosti. Vpišejo se zemljišča za območje infrastrukturne in prometne ureditve.

vrsta infrastrukture	/
katastrska občina	/
številka katastrske občine	/
parc. št.	/

SEZNAM D: OBMOČJE GRADBIŠČA IZVEN SEZNAMA A

Seznam se izpolni samo v DGD, ne pri nezahtevnih objektih in spremembi namembnosti. Vpišejo se zemljišča za območje gradbišča izven območja nameravane gradnje.

katastrska občina	/
številka katastrske občine	/
parc. št.	/

SEZNAM E: ZEMLJIŠČA ZA DRUGE UREDITVE

Seznam se izpolni samo v DGD, ne pri nezahtevnih objektih in spremembi namembnosti. Vpišejo se zemljišča za ureditve, ki jih je treba izvesti zaradi nameravane gradnje (npr. nadomestni habitati).

katastrska občina	/
številka katastrske občine	/
parc. št.	/

LOKACIJSKI PODATKI

prostorski akt	/
EUP	/
namenska raba	/
zazidana površina	/

URBANISTIČNI KAZALCI

a) površina vseh objektov na stiku z zemljiščem	/	faktor zazidanosti (FZ)	/
b) tlakovane odprte bivalne površine	/	faktor izrabe (FI)	/
c) tlakovane prometne in funkcionalne površine	/	faktor odprtih bivalnih površin (FOBP)	/
d) zelene površine	/	faktor zelenih površin (FZP)	/
velikost gradbene parcele (a+b+c+d)	/	drugi podatki o gradbeni parceli v skladu z zakonom o urejanju prostora	/

Priloga 1: Podatki o parcelah in objektih

ZAGOTAVLJANJE KOMUNALNE OSKRBE IN PRIKLJUČEVANJE NA INFRASTRUKTURO

Izpolniti v IZP in DGD, razen če gre za spremembo namembnosti

	predvidena komunalna oskrba	lokacija priključitve	k.o.	parcelna št.
OSKRBA S PITNO VODO	☐			
ELEKTRIKA	☐			

PLIN	☐
TOPLOVOD	☐
DRUGA OSKRBA Z ENERGIJO	☐
ODVAJANJE FEKALNIH VODA	☐
ODVAJANJE METEORNIH VODA	☐
DOSTOP DO JAVNE POTI ALI CESTE	☐
ZBIRANJE KOM. ODPADKOV	☐
TELEFONIJA	☐
KABELSKA TV	☐
DRUGO (NAVEDI)	☐

K DOKUMENTACIJI SE PRIDOBIO NASLEDNJA MNENJA

Izpolniti v IZP in DGD, če je za poseg relevantno

SKLADNOST S PROSTORSKIMI AKTI

OBČINA ☐ SKLADNOST S PROSTORSKIMI AKTI

VAROVANA OBMOČJA

VARSTVO KULTURNE DEDIŠČINE	☐ KULTUROVARSTVENO MNENJE
VARSTVO KULTURNE DEDIŠČINE	☐ KULTURNOVARSTVENO MNENJE ZA RAZISKAVO IN ODSTRANITEV DEDIŠČINE
VARSTVO NARAVE	☐ NARAVOVARSTVENO MNENJE
VARSTVO VODA	☐ VODNO MNENJE
VARSTVO GOZDOV	☐ MNENJE ZA GRADNJO V GOZDNEM PROSTORU
RIBIŠKI OKOLIŠ	☐ MNENJE ZA GRADNJO IN DRUGE POSEGE NA OBMOČJU RIBIŠKEGA OKOLIŠA
OKOLJE DIVJADI	☐ MNENJE ZA POSEGE V OKOLJE DIVJADI
OBMOČJE MEJNEGA PREHODA	☐ MNENJE ZA GRADNJO NA OBMOČJU MEJNEGA PREHODA
CARINA	☐ MNENJE ZA GRADNJO OBJEKTOV V PROSTI CONI CARINSKEGA OBMOČJA UNIJE

VAROVALNI PASOVI INFRASTRUKTURE

VODOVOD	☐ MNENJE
ELEKTRIKA	☐ MNENJE Z VIDIKA VAROVANJA ENERGETSKIH SISTEMOV
PLIN	☐ MNENJE Z VIDIKA VAROVANJA ENERGETSKIH SISTEMOV
TOPLOVOD	☐ MNENJE
FEKALNE VODE	☐ MNENJE
METEORNE VODE	☐ MNENJE
TELEFONIJA	☐ MNENJE
KABELSKA TV	☐ MNENJE
DRŽAVNE CESTE	☐ MNENJE ZA GRADNJO Z VIDIKA VAROVANJA DRŽAVNIH CEST
ŽELEZNICE	☐ MNENJE ZA GRADNJO Z VIDIKA VAROVANJA ŽELEZNIC

LETALIŠČA	☐ MNENJE ZA GRADNJO Ž VIDIKA VAROVANJA LETALIŠČ
VARNOST PLOVBE	☐ MNENJE ZA GRADNJO ALI OBNOVO OBJEKTOV PRISTANIŠKE INFRASTRUKTURE ALI OBJEKTOV, KI LAHKO VPLIVAJO NA VARNOST PLOVBE NA OBALI ALI V MORJU
OBJEKT V MEJAH RUDNIŠKEGA PROSTORA	☐ MNENJE ZA GRADNJO V MEJAH RUDNIŠKEGA PROSTORA
OBJEKT V VAROVALNEM PASU ŽIČNIŠKE NAPRAVE	☐ MNENJE ZA GRADNJO Z VIDIKA VAROVANJA ŽIČNIC

PRIKLJUČEVANJE NA INFRASTRUKTURO

VODOVOD	☐ MNENJE ALI SOGLASJE ZA PRIKLJUČITEV
ELEKTRIKA	☐ MNENJE ALI SOGLASJE ZA PRIKLJUČITEV
PLIN	☐ MNENJE ALI SOGLASJE ZA PRIKLJUČITEV
TOPLOVOD	☐ MNENJE ALI SOGLASJE ZA PRIKLJUČITEV
FEKALNE VODE	☐ MNENJE ALI SOGLASJE ZA PRIKLJUČITEV
METEORNE VODE	☐ MNENJE ALI SOGLASJE ZA PRIKLJUČITEV
DOSTOP	☐ MNENJE ALI SOGLASJE ZA PRIKLJUČITEV

DRUGA MNENJA

JEDRSKA VARNOST	☐ MNENJE H GRADNJAM, KI VPLIVAJO NA JEDRSKO VARNOST
SEVALNA VARNOST	☐ MNENJE H GRADNJAM, KI VPLIVAJO NA SEVALNO VARNOST
KMETIJSKO GOSPODARSTVO	☐ MNENJE ZA GRADNJO ALI REKONSTRUKCIJO VELIKEGA OBRATA KMETIJSKEGA GOSPODARSTVA
VETERINA	☐ MNENJE ZA GRADNJO OBJEKTA POD VETERINARSKIM NADZOROM
OBRAMBA	☐ MNENJE ZA GRADNJO NEKATERIH OBJEKTOV Z VIDIKA UPOŠTEVANJA OBRAMBNIH POTREB
METEOROLOŠKA DEJAVNOST	☐ IZDAJANJE PROJEKTHIH POGOJEV Z VIDIKA VARSTVA IZVAJANJA METEOROLOŠKE DEJAVNOSTI

PODATKI O POSAMEZNIH OBJEKTIH

Podatki se vpisujejo za vsak objekt posebej, pri čemer se uporabi ustrezno predlogo glede na vrsto objekta. (stavbe, inženirski objekti, priključki, ureditve)

/
01-VRAN/2023
Elaborat prometne ureditve

VG5 d.o.o., tehnološki park 24, 1000 Ljubljana, ki je izdelalo tehnično dokumentacijo

IZJAVLJA

Da so se pri izdelavi projektne dokumentacije in pri izvajanju del upoštevali naslednji predpisi:

- Zakon o urejanju prostora
 - (Uradni list RS, št. 199/21 in 18/23 – ZDU-1O),
- Zakon o cestah (ZCes-2)
 - (Uradni list RS, št. 132/22, 140/22 – ZSDH-1A in 29/23)
- Zakon o pravilih cestnega prometa
 - (Uradni list RS, št. 156/21 – uradno prečiščeno besedilo in 161/21 – popr.),
- Pravilnik o projektni in drugi dokumentaciji ter obrazcih pri graditvi objektov
 - (Uradni list RS, št. 30/23),
- Pravilnik o rednem vzdrževanju javnih cest
 - (Uradni list RS, št. 38/16 in 132/22 – ZCes-2),
- Pravilnik o zaporah na cestah
 - (Uradni list RS, št. 4/16 in 132/22 – ZCes-2),
- Pravilnik o prometni signalizaciji in prometni opremi na cestah
 - (Uradni list RS, št. 99/15, 46/17, 59/18, 63/19 in 150/21),
- Pravilnik o projektiranju cest
 - (Uradni list RS, št. 91/05, 26/06, 109/10 – ZCes-1, 36/18 in 132/22 – ZCes-2),
- Gradbeni zakon (GZ-1)
 - (Uradni list RS, št. 199/21 in 105/22 – ZZNŠPP),

z vsemi nadaljnjimi spremembami.

Upoštevana je vsa veljavna zakonodaja in tehnične specifikacije, ki zadevajo projektiranje in izvedbo cestnih objektov.

Projektant
Igor Ponikvar, univ. dipl. inž. grad., G - 1559

IGOR MARTIN PONIKVAR.
univ. dipl. inž. grad.
IZS G-1559

2.1 ZAPISNIK MOREBITNIH OGLEDОВ IN SESTANKOV V ZVEZI S PREDVIDENO PROMETNO UREDITVIJO

Zapisnika o ogledu ni.

2.2 KAZALO VSEBINE NAČRTA

- 2.0 Naslovna stran načrta
 - Priloga 1A: Naslovna stran načrta
 - Priloga 2B: Izjava projektanta in vodje projekta v PZI
 - Priloga 3: Kazalo vsebine projekta
 - Priloga 4: Splošni podatki o gradnji
- 2.1 Zapisnik morebitnih ogledov in sestankov v zvezi s predvideno prometno ureditvijo
- 2.2 Kazalo vsebine načrta
- 2.3 Podatki za izdajo dovoljenja ter vzrok za zaporo ceste
- 2.4 Tehnični del
 - 2.4.1 Tehnično poročilo
 - 2.4.2 Detajl postavitve prometnih znakov
 - 2.4.3 Terminski plan
- 2.5 Grafični del

2.3 PODATKI ZA IZDAJO DOVOLJENJA ter vzrok za zaporo ceste

Vzrok za zaporo:

Vzrok za zaporo ceste je sanacija obstoječe meteorne kanalizacije. Zaradi same izvedbe kot tudi tehnologije gradnje je potrebna popolna zapora predmetne ceste.

Zapora se bo izvedla fazno in sicer, sanacija meteornega kanala Faza I. in pa izvedba prereza asfalta ter kasnejše asfaltiranje Faza II.

Vrsta zapore:	Popolna zapora ceste
Predviden termin:	11.9.2023 do 13.11.2023
Stevilka ceste:	JP 992521 Brode - Selo
Stacionaža začetka stacionaža konca popolne zapore:	/
Dolžina zaprtega odseka ceste:	cca 100 m
Naročnik zapore:	VG5 d.o.o. Tehnološki park 24 1000 Ljubljana
Odgovorna oseba – predstavnik izvajalca:	Uroš Cafnik Telefonska št.: 040 417 411
Koncesionar občinske ceste:	Energetika projekt d.o.o. Vransko 66a 3305 Vransko
Odgovorna oseba – predstavnik koncesionarja občinske ceste:	Telefonska št.: 03 70 34 250

2.4 TEHNIČNI DEL

2.4.1 TEHNIČNO POROČILO

Vzrok za izdelavo elaborata je prikaz ureditve začasne prometne signalizacije zaradi predvidenih vzdrževalnih del na meteornem kanalu. Popolna zapora občinske ceste je potrebna zaradi lažje izvedbe gradnje in pa zaradi večje varnosti udeležencev v prometu. V kolikor bodo dela zaključena do te mere, da bo varna in zadovoljena začasna makadamska vzpostavitev ceste, se bo začasno sprostil tudi promet na tem odseku.

V kolikor bodo dela zaključena predčasno (pred predvidenim rokom 13.11.2023), bo tako prometna signalizacija tudi odstranjena.

1 PREDVIDENA PROMETNA UEDITEV GLEDE NA VRSTO DELA



Slika 1: Prikaz predvidene lokacije

Ob predvideni cestni zavori, je na obvozi zagotovljena preglednost in srečanje vozil. V dnevih izvajanja del, pričakujemo običajno prometno obremenitev cest.

Po končani gradnji bo cesta povrnjena v prvotno stanje.

2 PODATKI O CESTAH na katerih bodo potekali obvozi

Številka odseka: 992521

Prometni odsek: Brode - Selo

Kategorija ceste: javna pot - 10

3 PROMETNA OBREMENITEV

Stalna prometna signalizacija in prometna oprema, avtobusne linije in postajališča ter prometna varnost. Prometna signalizacija in oprema ostaneta nedotaknjeni, avtobusnih linij na predmetni občinski cesti ni, kar se pa tiče ostalih udeležencev v prevozi, pa so obveščeni o nameravani gradnji in bodo pozorni na spremenjen prometni režim. Spremenjen prometni režim ne bo vplival na povečanje prometa na obvoznih cestah, saj so na območju predvidene gradnje predvsem kmetijska zemljišča in pa stanovanjski objekti.

Optimalen način poteka prometa zaradi zapore ceste glede na obseg, vrsto in način izvajanja del, tako da bosta zagotovljeni pretočnost in prometna varnost:


Obvoz ni predviden, namreč predvidena popolna zapora predmetne ceste ne zapira nobene možnosti obvoza. Prometni režim okoliških cest je zelo dobro vzpostavljen, tako da obvozi niso potrebni. V kolikor bi se izkazala potreba po dodatni prometni signalizaciji, se bo le ta dopolnila. Na bližnjih lokalnih cestah, je zadovoljena preglednosti in srečanje vozil. Zadovoljena je tudi preglednost ceste. Prometne obremenitve po obvoznih cestah za čas gradnje ne pričakujemo, dejansko so vsi tamkajšnji prebivalci obveščeni o nameravani gradnji in bodo do svojih objektov dostopali na njim ljub način.

4 NAVEDBA ODGOVORNIH OSEB

- Odgovorna oseba izvajalca:
Uroš Cafnik
Telefonska št.: 040 417 411
- Koncesionar občinske ceste:
Odgovorna oseba: _____
Energetika d.o.o., Vransko 66a, 3305 Vransko
Tel. šte.: 03 70 34 250

5 PREDVIDENA PROMETNA UREDITEV

Promet se lahko vrši po sosednjih lokalnih cestah:

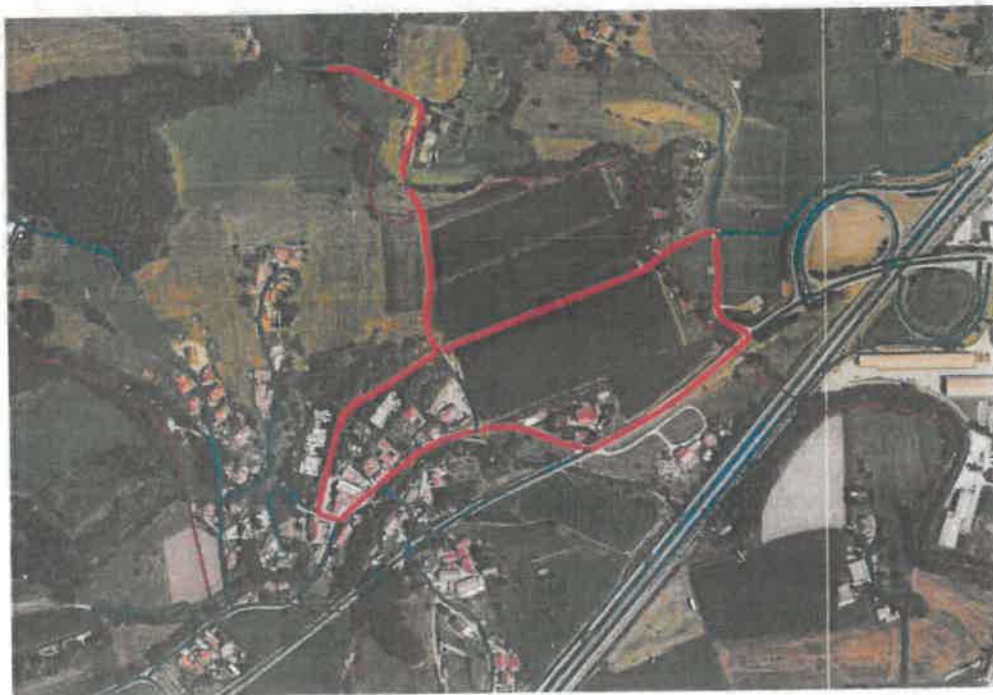

Slika 2: Rdeča barva - možnost obvoza po lokalnih cestah.

992521

Javna pot

490252

Lokalna cesta

916301

Javna pot

916173

Javna pot

6 POSTAVITEV PROMETNE SIGNALIZACIJE

Prometno signalizacijo bo postavilo podjetje podjetje Energetika d.o.o., Vransko 66a, 3305 Vransko.

Zapora ceste bo označena z ustrezno cestno prometno signalizacijo v smislu Pravilnika o prometni signalizaciji in prometni opremi na cestah (Uradni list RS, št. 99/15, 46/17, 59/18, 63/19 in 150/21), Zakona o pravilih cestnega prometa (Uradni list RS, št. 156/21 – uradno prečiščeno besedilo in 161/21 – popr.) ter po priloženi shemi začasne prometne ureditve.

V času zmanjšane vidljivosti bo zapora označena z rumenimi utripajočimi lučmi. V skladu s pravilnikom bodo stalne rumene utripajoče luči na znaku PZ 1125-R (delo na cesti). Na prečnih zaporah prometnih pasov, ki bodo označene z znakom PZ 2202-R (prepovedan promet v obeh smereh) in PZ 7101 in PZ 7101-1 (tabla čelne zapore), bodo v času zmanjšane vidljivosti dodane stalne oranžne luči na čelni zapori 7201.

Začasna vertikalna signalizacija udeležence v prometu opozarja in usmerja ter jim posreduje informacije in zahteve za pravilno in pravočasno ukrepanje udeležbe v prometu.

Lastnosti materialov za prometne znake, oblike barvo in dimenzije morajo biti v skladu s pravilnikom o prometni signalizaciji in prometni opremi na cestah:

- površina in konstrukcija prometnih znakov mora biti izdelana iz svetlobno odbojnih materialov skladno s standardom SIST EN 12899-1,
- materiali so lahko: aluminijeva pločevina, antikorozivno cinkano jeklo, poliestar ojačan s steklenimi vlakni.
- vsi znaki morajo imeti rob pokrit z zaščitnim kotnim profilom za ojačitev znaka,
- za vse znake mora biti zagotovljena nosilnost in stabilnost v vseh vremenskih pogojih.

Dimenzije prometnih znakov:

- **Znaki za izrecne odredbe so okrogli:**
 - Na glavni cesti Φ 60 cm,
 - Na lokalni cesti Φ 40 cm,
 - Kot vmesni znaki Φ 30 cm.
- **Znaki za obvestila so sledeče oblike in dimenzij:**
 - **Kvadratne oblike:**
 - Na glavni cesti 60 x 60 cm,
 - Na lokalni cesti 40 x 40 cm.
 - **Pravokotni znaki:**
 - Na glavni cesti 60 x 90 cm,
 - Na lokalni cesti 40 x 60 cm.
 - **Dopolnilne table:**

- Na lokalni cesti 25 x 40 cm
- **Bočne in čelne ovire:**
- Čelna zapora 150 x 25 cm.

Konstrukcija prometnega znaka mora skladno s standardom SIST EN 12899-1 glede mehanske odpornosti dosegati naslednje minimalne zahteve:

- faktor varnosti za obremenitve – razred PAF1,
- pritisk vetra – razred WL5,
- dinamični pritisk pri čiščenju snega – razred DSL1,
- najmanjša dopustna deformacija pri upogibanju – razred TDB4,
- prebadanje znaka – razred P3 in
- robovi plošče znaka – razred E2.

Konstrukcija prometnega znaka z lastnim virom svetlobe mora skladno s standardom SIST EN 12899-1 glede mehanske odpornosti dosegati naslednje minimalne zahteve:

- faktor varnosti za obremenitve – razred PAF1,
- pritisk vetra – razred WL5,
- dinamični pritisk pri čiščenju snega – razred DSL1,
- najmanjša dopustna deformacija pri upogibanju – razred TDB4,
- odpornost proti vodi in prahu – razred IP65,
- povprečna svetlost znaka – razred L2 in
- enakomerna svetlost znaka – razred U2.

Koeficient retrorefleksije (RA):

Preglednica 1 Razredi svetlobne odbornosti površine znakov glede na svetlobne značilnosti okolice

Vrsta znakov	Mesto postavitve znaka	Normalno/naravno osvetljena okolica			Osvetljena okolica in/ali več zunanjih virov svetlobe		
		Avtocesta, hitra cesta	Ceste zunaj naselij	Ceste v naseljih	Avtocesta, hitra cesta	Ceste zunaj naselij	Ceste v naseljih
Vsi znaki, razen spodaj navedenih	Na desni strani vozišča/cestišča	RA2	RA1 RA2	RA1 RA2	RA2 RA3	RA2	RA2 RA3
	Nad voziščem /cestiščem ali na njegovi levi strani	RA2	RA2	RA2	RA3	RA2 RA3	RA3
Znaki za nevarnost in znaki za prednost na prehodih ceste čez železniško progo v isti ravnini		-	RA2	RA2	-	RA3	RA3
Znaki za nevarnost in prednost na križiščih in cestnih priključkih, znaki za obvezne in dovoljene smeri		RA2	RA2	RA2	RA3	RA3	RA3
Znaki za označevanje del in drugih ovir na cesti, znaki za prepovedi in omejitve, znaki za obvestila		RA2	RA1 RA2	RA1 RA2	RA2	RA2	RA2
Znaki za kolesarje, pešce in jezdece, turistična in druga obvestilna signalizacija		RA1					

Koeficient retrorefleksije za predvidene prometne znake je RA2. Prometni znak delo na cesti PZ 1125-R koeficient retrorefleksije je RA3.

Vsi ostali prometni znaki, kateri koeficient retrorefleksije je izbran iz preglednice 1 (zgoraj), je predviden koeficient:

- Znaki za nevarnost RA2, PZ 1125-R RA3,
- Znaki za označevanje del in drugih ovir na cesti, znaki za prepovedi in omejitve, znaki za obvestila RA2,
- Znaki za kolesarje, pešce, turistična in druga obvestilna signalizacija RA1.

Dodatni pogoji pri postavitvi prometne signalizacije

Poleg zgoraj naštetih pogojev, mora izvajalec izpolniti še naslednje:

- v nočnem času in času zmanjšane vidljivosti mora biti zapora dobro vidna oziroma osvetljena,
- s prometno signalizacijo morajo biti označene začasne nevarnosti ter začasne prometne omejitve in prepovedi v prometu,
- signalizacijo je potrebno umakniti takoj, ko preneha vzrok, zaradi katerega je bila postavljena, oziroma jo prekriji za čas, ko se ne izvajajo dela na cesti,

- izvajalec zapore ceste odgovarja za vso škodo na materialu in ljudeh, ki bi nastala ob in na zaprtem delu ceste zaradi neustrezne signalizacije prometa ali karkoli drugega, kar bi nastalo v času zapore,
- vsa prometna signalizacija mora biti postavljena v skladu s predpisi, ki urejajo to področje.

Postavitev prometne signalizacije

Prometna signalizacija in prometna oprema na cestah morata biti postavljeni tako, da ju udeleženci prometa pravočasno opazijo in dojamajo njun pomen ter da na podlagi tega lahko ravnajo v skladu s pomenom in zahtevami, ki ju določata. Območje za postavljanje prometne signalizacije in prometne opreme je pas vzdolž vozišča ceste na ostalih cestah (katere ne vključujejo avtocest in hitrih cest) znaša od 3.50m do dvopasovnega cestišča 7.50m.

Višina spodnjega roba prometnega znaka oz. spodnjega roba dopolnilne table mora biti ob postavitvi:

- ob vozišču 1.50 m nad višino roba vozišča ali odstavnega pasu, ob katerem je znak postavljen,
- nad površinami za pešce in kolesarje najmanj 2.25 m nad najvišjim robom prečnega profila površine, nad katero je postavljen, razen turistične signalizacije in znakov za vodenje prometa na območju križišč, kjer znaša ta višina 2.50 m,
- nad voziščem najmanj 4.50 in največ 5.50 m nad najvišjo točko prečnega profila vozišča, nad katerim je prometni znak postavljen. Pri zmanjšanih prometnih profilih ceste je lahko prometni znak postavljen 0.50 m nad prometnim profilom ceste.

Vodoravna razdalja med robom vozišča ali odstavnega pasu ali najbližjo točko oz. projekcijo najbližje točke prometnega znaka mora biti:

- cesta omejena z robniki: Vodoravna razdalja med robom vozišča in najbližjo točko oziroma projekcijo najbližje točke prometnega znaka mora biti 0.30m,
- cesta ni omejena z robniki: najmanj 0.75 m, vendar ne več kot 2.00m.

Če je vozišče zavarovano z varnostno ograjo, mora biti vodoravna razdalja med ograjo in najbližjo točko oziroma projekcijo skrajne točke prometnega znaka najmanj 0.25m.

Minimalni vzdolžni razmik prometnih znakov na cesti morajo biti pri najvišji dovoljeni hitrosti:

- $\leq 50\text{km/h}$, najmanj 15m.

Minimalni vzdolžni razmik prometnih znakov je lahko tudi drugačen, če prometna ureditev posameznega krajšega dela ceste zahteva več različnih označitev.

Obstoječa prometna signalizacija, ki ni v skladu z začasno prometno ureditvijo, se začasno prekrije, prelepi ali ostane nespremenjena.

Za prečrtanje ali prekritje vsebine prometnih znakov je potrebno uporabiti materiale, ki pri odstranitvi ne poškodujejo svetlobno odsevne folije na zraku. V primeru poškodb na znaku, se le ta nadomesti z novim na stroške pristojnega koncesionarja.

Postavitev začasne prometne signalizacije je razvidna iz prometne ureditve, ki je sestavni del elaborata za zaporo ceste.

7 DIMENZIJE IN KVALITETE PROMETNE SIGNALIZACIJE

Dimenzije začasne prometne signalizacije bodo v skladu s Pravilnikom o prometni signalizaciji in prometni opremi na cestah (Uradni list RS, št. 99/15, 46/17, 59/18, 63/19 in 150/21) in sicer manjšega formata.

Vsa začasno postavljena prometna signalizacija je izdelana iz svetlobno odsevnih materialov tipa II in ima opravljene potrebne A- teste.

8 VZDRŽEVANJE PROMETNE SIGNALIZACIJE

Izvajalec del zagotovi stalen nadzor nad stanjem ceste in prometne signalizacije ter odpravlja vse pomanjkljivosti na cesti in prometni signalizaciji v času izvajanja del.

V primeru posegov v začasno postavitev prometne signalizacije s strani izvajalca predvidenih del, na katere postavljaivec zapore ne more vplivati (v kar se štejejo prestavitve začasno prestavljenih prometnih znakov, odstranitve in drugi posegi, ki niso v skladu z elaboratom prometne ureditve), mora izvajalec takoj obvestiti postavljavca zapore.

9 UPRAVLJENA SIGNALIZACIJA PRI DELNI ZAPORI CESTE

Tabelarni prikaz prometne signalizacije.

10 ZAKLJUČEK IN UGOTOVITEV PROJEKTANTA

Pri zapori bo promet na sami cesti potekal nemoteno, zato kot projektant ugotavljam, da je predvidena prometna signalizacija izvedena najbolj optimalno kakor tudi varno.

2.4.2 OBVEŠČANJE JAVNOSTI

11 OBVEŠČANJE

POLICIJSKA POSTAJA CELJE

Ljubljanska cesta 12

3000 Celje

Izpostava Vransko

Številka:

Datum:

Zadeva: OBVESTILO O SPREMENJENEM PROMETNEM REŽIMU

Na osnovi Zakona o cestah (Uradni list RS, št. 199/21 in 18/23 – ZDU-1O) vas obveščamo, da bo zaradi sanacije meteornege kanala na javni poti Brode - Selo, popolna zapora ceste.

Popolna zapora bo trajala od 11.9.2023 do predvidoma 13.11.2023, 24h na dan.

Obvoz za čas gradnje ni predviden.



Popolna zapora se bo izvedla po dovoljenju

št.: _____

Odgovorna oseba izvajalca: Uroš Cafnik (040 417 411).

Odgovorna oseba postavljajca zapore za občinsko cesto: _____

Pripravil:

Denis Strojanišek

Avtobusni prevozi

Številka:

Datum:

Zadeva: OBVESTILO O SPREMENJENEM PROMETNEM REŽIMU

Na osnovi Zakona o cestah (Uradni list RS, št. 199/21 in 18/23 – ZDU-10) vas obveščamo, da bo zaradi sanacije meteornega kanala na javni poti Brode - Selo, popolna zapora ceste.

Popolna zapora bo trajala od 11.9.2023 do predvidoma 13.11.2023, 24h na dan.

Obvoz za čas gradnje ni predviden.



Popolna zapora se bo izvedla po dovoljenju

št.: _____

Odgovorna oseba izvajalca: Uroš Cafnik (040 417 411).

Odgovorna oseba postavljajca zapore za občinsko cesto: _____

Pripravil:

Denis Strojanski

Reševalna služba

Številka:

Datum:

Zadeva: OBVESTILO O SPREMENJENEM PROMETNEM REŽIMU

Na osnovi Zakona o cestah (Uradni list RS, št. 199/21 in 18/23 – ZDU-1O) vas obveščamo, da bo zaradi sanacije meteornega kanala na javni poti Brode - Selo, popolna zapora ceste.

Popolna zavora bo trajala od 11.9.2023 do predvidoma 13.11.2023, 24h na dan.

Obvoz za čas gradnje ni predviden.



Popolna zavora se bo izvedla po dovoljenju

št.: _____

Odgovorna oseba izvajalca: Uroš Cafnik (040 417 411).

Odgovorna oseba postavljalca zapore za občinsko cesto: _____

Pripravil:

Denis Strojanski

Gasilci

Številka:

Datum:

Zadeva: OBVESTILO O SPREMENJENEM PROMETNEM REŽIMU

Na osnovi Zakona o cestah (Uradni list RS, št. 199/21 in 18/23 – ZDU-1O) vas obveščamo, da bo zaradi sanacije meteornega kanala na javni poti Brode - Selo, popolna zapora ceste.

Popolna zapora bo trajala od 11.9.2023 do predvidoma 13.11.2023, 24h na dan.

Obvoz za čas gradnje ni predviden.



Popolna zapora se bo izvedla po dovoljenju

št. _____

Odgovorna oseba izvajalca: Uroš Cafnik (040 417 411).

Odgovorna oseba postavljajca zapore za občinsko cesto: _____

Pripravil:

Denis Strojanski

Komunala in odpadki

Številka:

Datum:

Zadeva: OBVESTILO O SPREMENJENEM PROMETNEM REŽIMU

Na osnovi Zakona o cestah (Uradni list RS, št. 199/21 in 18/23 – ZDU-1O) vas obveščamo, da bo zaradi sanacije meteornega kanala na javni poti Brode - Selo, popolna zapore ceste.

Popolna zapore bo trajala od 11.9.2023 do predvidoma 13.11.2023, 24h na dan.

Obvoz za čas gradnje ni predviden.



Popolna zapore se bo izvedla po dovoljenju

št.: _____

Odgovorna oseba izvajalca: Uroš Cafnik (040 417 411).

Odgovorna oseba postavljalca zapore za občinsko cesto: _____

Pripravil:

Denis Strojanshek

OBVESTILO O ZAČASNI PROMETNI UREDITVI

Obveščamo vas, da bo od dne 11.9.2023 do dne 13.11.2023, veljala začasno spremenjena prometna ureditev na občinski cesti št. 992521 Brode – Selo, zaradi sanacije meteorne kanalizacije.


Upoštevati je potrebno prometno signalizacijo!

Kontaktna oseba je Uroš Cafnik, ki je dosegljiv na telefonski številki 040 417 411


Za vse morebitne nevšečnosti se vam že vnaprej opravičujemo in vas prosimo za razumevanje.



2.4.3 DETAJL POSTAVITVE PROMETNIH ZNAKOV

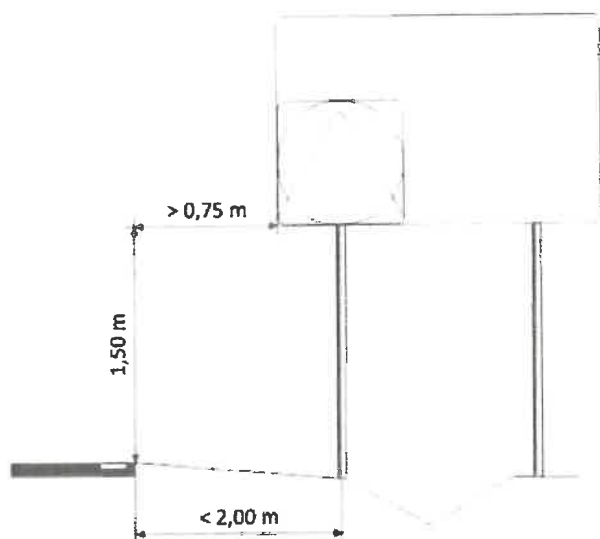


Postavitev prometne signalizacije ob vozišču

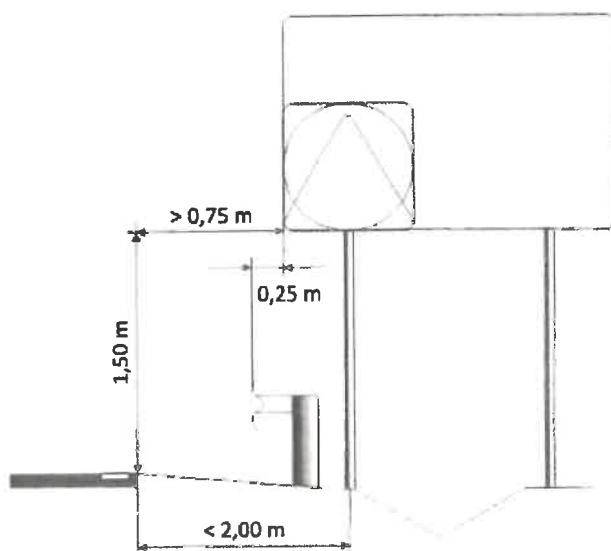


Postavitev prometne signalizacije ob varnostni ograji


Postavitev prometne
signalizacije o cestnem smerniku

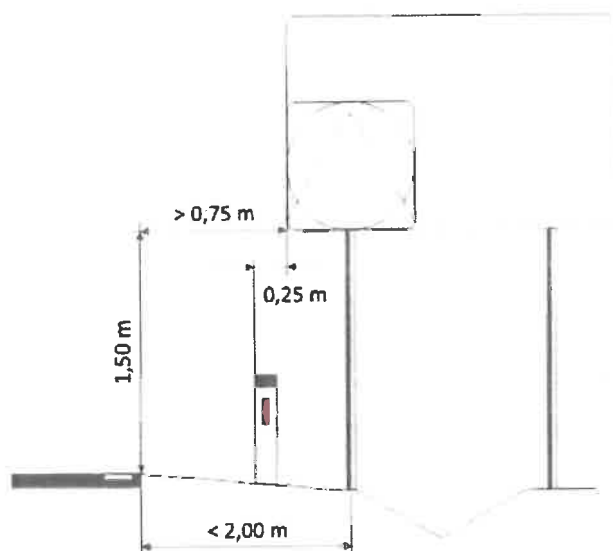

Postavitev prometne signalizacije ob
pločniku

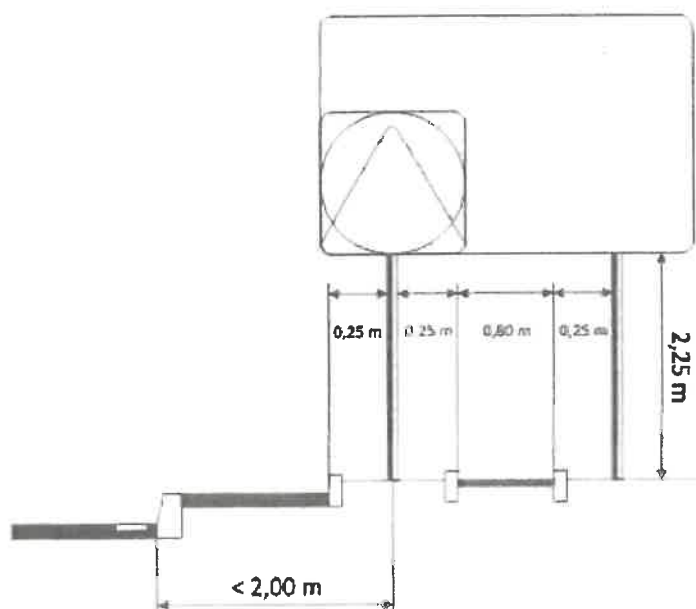

Postavitev prometne signalizacije ob
pločniku in kolesarski stezi

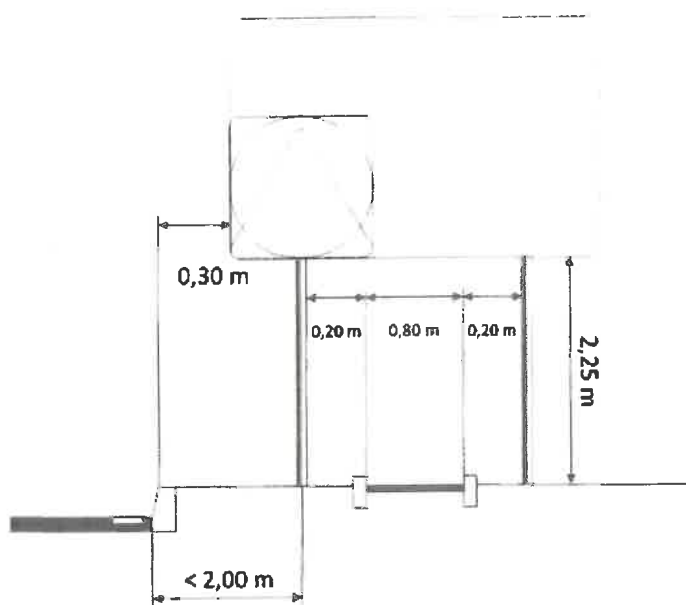

2.5 GRAFIČNI DEL



Sprememba:	Dela spremembe:		Datum:	Podpis:

Investitor: NEPREMAČINSKO VRANSKO d.o.o. Kalošvanska cesta 3 4000 Kranj		Objekt: VZDRŽEVANJE DELA – MATERIJALNA KANALIZACIJA NA CESTI BRODE – SELO	
Projektant:  VGS d.o.o., Tehovškova pot 24, 8000 Ljubljana Slovenija T: +386 (0) 1 54 10 420 F: +386 (0) 1 54 10 421 info@vgs.si www.vgs.si		Vrsta načrta/priloge: Elaborat prometne ureditve	
Vzamelec: Cestna zasnova – P 150411 (Priloga 1)			Merilo: M 1:1000
Vodja projekta:	Igor Ponikvar, univ.dipl.inž.grad.	KLAS: C – 1500	Št. projekta:
Pooblaščen inženir:	Igor Ponikvar, univ.dipl.inž.grad.	KLAS: C – 1500	Št. projekta:
Sodelavec:			01/VRAN-2023
Datum:	september 2023	Vrsta projekta: EPU	Št. lista:

21 Brode - Selo

TABELARNI PRIKAZ PROMETNE
SIGNALIZACIJE IN OPREME I.faza

IME ZNAKA	KOEFICIENT RETROREFLEKSIJE	SKICA	VEŠNA OD TAL (cm)	ŠTEVILO ZNAKOV	OPOMBA	
DOPOLNILNA TABLA	4800	RA1		150	1	ZAKLON
DOPOLNILNA TABLA	4800	RA1		150	3	ZAKLON
PREPOVEDANO ZAVRŽANJE V ODRUČENI SMER	2225-1	RA2		150	1	ZAKLON
PREPOVEDANO ZAVRŽANJE V ODRUČENI SMER	2225-1	RA2		150	1	ZAKLON
ČRNA ZAPORA	7101-1	RA2		100	2	ZAKLON
UTROPLJUČI RUMENI LOK	7202			150	2	ZAKLON
PREPOVEDANI PROMET V OBE SMERE	2202-R	RA2		150	2	ZAKLON

Spremembe:	Opis spremembe:	Datum:	Podpis:

Investitor:	NEPREDAJNO VARNOSTI d.o.o. Kaločanska cesta 3 4000 Kranj	Objekt:	VZNIKALNA DELA - MATERIJALNA KANALIZACIJA NA CESTI BRODE - SELU
Projektant:	VGS d.o.o., Koroška pot 14, 1000 Ljubljana Slovenija T: +386 (0) 54 56 88 88 F: +386 (0) 54 56 88 88 info@vgs.si www.vgs.si	Vešna načrta/priključ:	Elaborat prometne ureditve
Vsebine:	Cestno zapora - P 150/11 (Pisarni Projekti)	Merilo:	M 1:1000
Yodja projekta:	Igor Pančič, univ.dipl.inž.građ.	Iskr: 0 - 1550	Št. projekta:
Problematični inženir:	Igor Pančič, univ.dipl.inž.građ.	Iskr: 0 - 1550	Št. projekta:
Sodelavec:			01/VRAH-2022
Datum:	september 2023	Vrsto projekta:	EFU
		Št. lista:	2

dvorci gradbišče

krokodila

Sprememba		Opis spremembe:		Datum:		Podpis:	

investitor: NEPELMAČNE VRAHUNJE d.o.o. Kolodvorska cesta 3 4000 Kranj		Objekt: VZDRŽEVANJE DEJA -- MATERNICA KANALIZACIJA NA CESTI BRD. -- SELO	
Projektant:  VGS d.o.o. Poslovna inženjerska 72000 Kranj Kolodvorska cesta 3 4000 Kranj		Vrsta načrta/priklade: Elaborat prometne ureditve	
Vsebuje: Cestna zapora -- JP 100111 (Preseka Prebela)		Merilo: 1 : 1000	
Vredj. projekta: Igor Ponikvar, univ.dipl.inž.grod.		Id. št.: G - 1559	
Pooblaščen. inženir: Igor Ponikvar, univ.dipl.inž.grod.		Id. št.: G - 1559	
Sodelavec:		01/VRAM-202	
Datum: september 2023		Vrsta projekta: EPU	
		Št. lista: 3	

