



OBČINA VRANSKO – OBČINSKA UPRAVA

Vransko 59, 3305 Vransko

Tel.: (03) 703 28 00, e-naslov: obcina.vransko@vransko.si

Številka: 371-27/2023-04

Datum: 13. 9. 2023

Občinska uprava Občine Vransko na podlagi 113. člena Zakona o cestah (Uradni list RS, št. 132/22), 207. člena Zakona o splošnem upravnem postopku (Uradni list RS, št. 24/06 – uradno prečiščeno besedilo, 105/06 – ZUS-1, 126/07, 65/08, 8/10 in 82/13) in 49. člena Statuta Občine Vransko (Uradni list RS, št. 17/10 in 53/10 ter Uradne objave Občine Vransko, št. 21/2012, 46/2015 in 54/2016) zaradi postavitve ograje ob potoku Merinščici po uradni dolžnosti izdajamo dovoljenje za zaporo občinske ceste naslednje

D O V O L J E N J E

za popolno zaporo pločnika in delno zaporo lokalne ceste št. 490251 Brode–Vransko

1. Zaradi postavitve ograje ob potoku Merinščici se izvede popolna zapora pločnika in delna zapora lokalne ceste št. 490251 Brode–Vransko, od 13. 9. 2023 do 15. 9. 2023 v času od 7.00 ure do 18.00 ure, v skladu s Pravilnikom o zaporah na cestah (Uradni list RS, št. 4/16) ter po priloženi skici.
2. V času popolne zapore pločnika mora izvajalec del Klips, d.o.o., Razbor 12a, 3222 Dramlje zagotoviti varno prečkanje ceste šoloobveznih otrok (šolska pot Vransko- Brode) in ostalih pešcev.
3. Obstoječo prometno signalizacijo in prometno opremo na območju zapore ceste je potrebno prilagoditi začasni prometni signalizaciji in prometni opremi.
4. Popolno zaporo pločnika in delno zaporo ceste izvede Energetika Projekt, Vransko 66, 3305 Vransko na stroške Občine Vransko.
5. Posebni stroški postopka niso nastali.

O b r a z l o ž i t e v :

Zaradi postavitve ograje ob potoku Merinščici je potrebna popolna zapora pločnika in delna zapora lokalne ceste št. 490251 Brode–Vransko.

Organ ugotavlja, da je v času izvedbe del postavitve ograje ob potoku Merinščici potrebna popolna zapora pločnika in delna zapora lokalne ceste št. 490251 Brode–Vransko, od 13. 9. 2023 do 15. 9. 2023 v času 7.00 ure do 18.00 ure, zaradi zagotovitve varnosti pešcev in zagotovitve varnega odvijanja prometa. Popolna zapora pločnika in delna zapora se izvede v skladu s Pravilnikom o zaporah na cestah (Uradni list RS, št. 4/16) ter po priloženi skici, kot je določeno v prvi točki dovoljenja.

V času popolne zapore pločnika mora izvajalec del Klips, d.o.o., Razbor 12a, 3222 Dramlje zagotoviti varno prečkanje ceste šoloobveznih otrok (šolska pot Vransko- Brode) in ostalih pešcev, kot je določeno v drugi točki dovoljenja.

Obstoječo prometno signalizacijo in prometno opremo na območju zapore ceste je potrebno prilagoditi začasni prometni signalizaciji in prometni opremi. V skladu s petim odstavkom 101. člena Zakona o cestah (Uradni list RS, št. 109/10, 48/12, 36/14 – odl. US, 46/15 in 10/18; v nadaljnjem besedilu: ZCes-1) popolno zaporo postavi Energetika Projekt, Vransko 66, 3305 Vransko na stroške Občine Vransko, kot je določeno v tretji in četrti točki tega dovoljenja.

Posebni stroški postopka niso nastali.


S tem je dovoljenje utemeljeno.

V skladu s 4. točko 24. člena Zakona o upravnih taksah (Uradni list RS, št. 106/10 – uradno prečiščeno besedilo, 14/15 – ZUUJFO, 84/15 – ZZelP-J, 32/16, 30/18 – ZKZaš in 189/20 – ZFRO) so ustanove, ustanovljene v skladu v veljavnimi predpisi, za dokumente in dejanja v zvezi z izvajanjem njihovega splošno koristnega namena, za katerega so ustanovljene, oproščene plačila upravne takse.

Pouk o pravnem sredstvu: Zoper to dovoljenje je dovoljena pritožba na županjo Občine Vransko, Vransko 59, 3305 Vransko v roku 15 dni po vročitvi dovoljenja. Pritožba se lahko vloži pisno ali da ustno na zapisnik pri organu, ki je dovoljenje izdal.


Postopek vodila in pooblastilu predstojnika izdala dovoljenje:


Rosita Papinutti

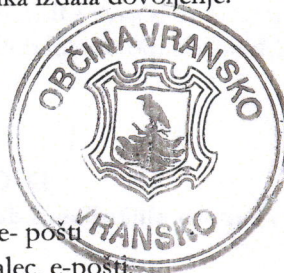

Vročiti:

- Klips, d.o.o., Razbor 12a, 3222 Dramlje, z vročilnico,
- Energetika Projekt, d.o.o., Vransko 66, 3305 Vransko, e-pošti
- Policijska postaja Žalec, Ulica heroja staneta 1, 3310 Žalec, e-pošti,
- Medobčinsko inšpekcijo in redarstvo Celje, Trg celjski knezov 9, 3000 Celje, e-pošti,
- zbirka dokumentarnega gradiva, tu.

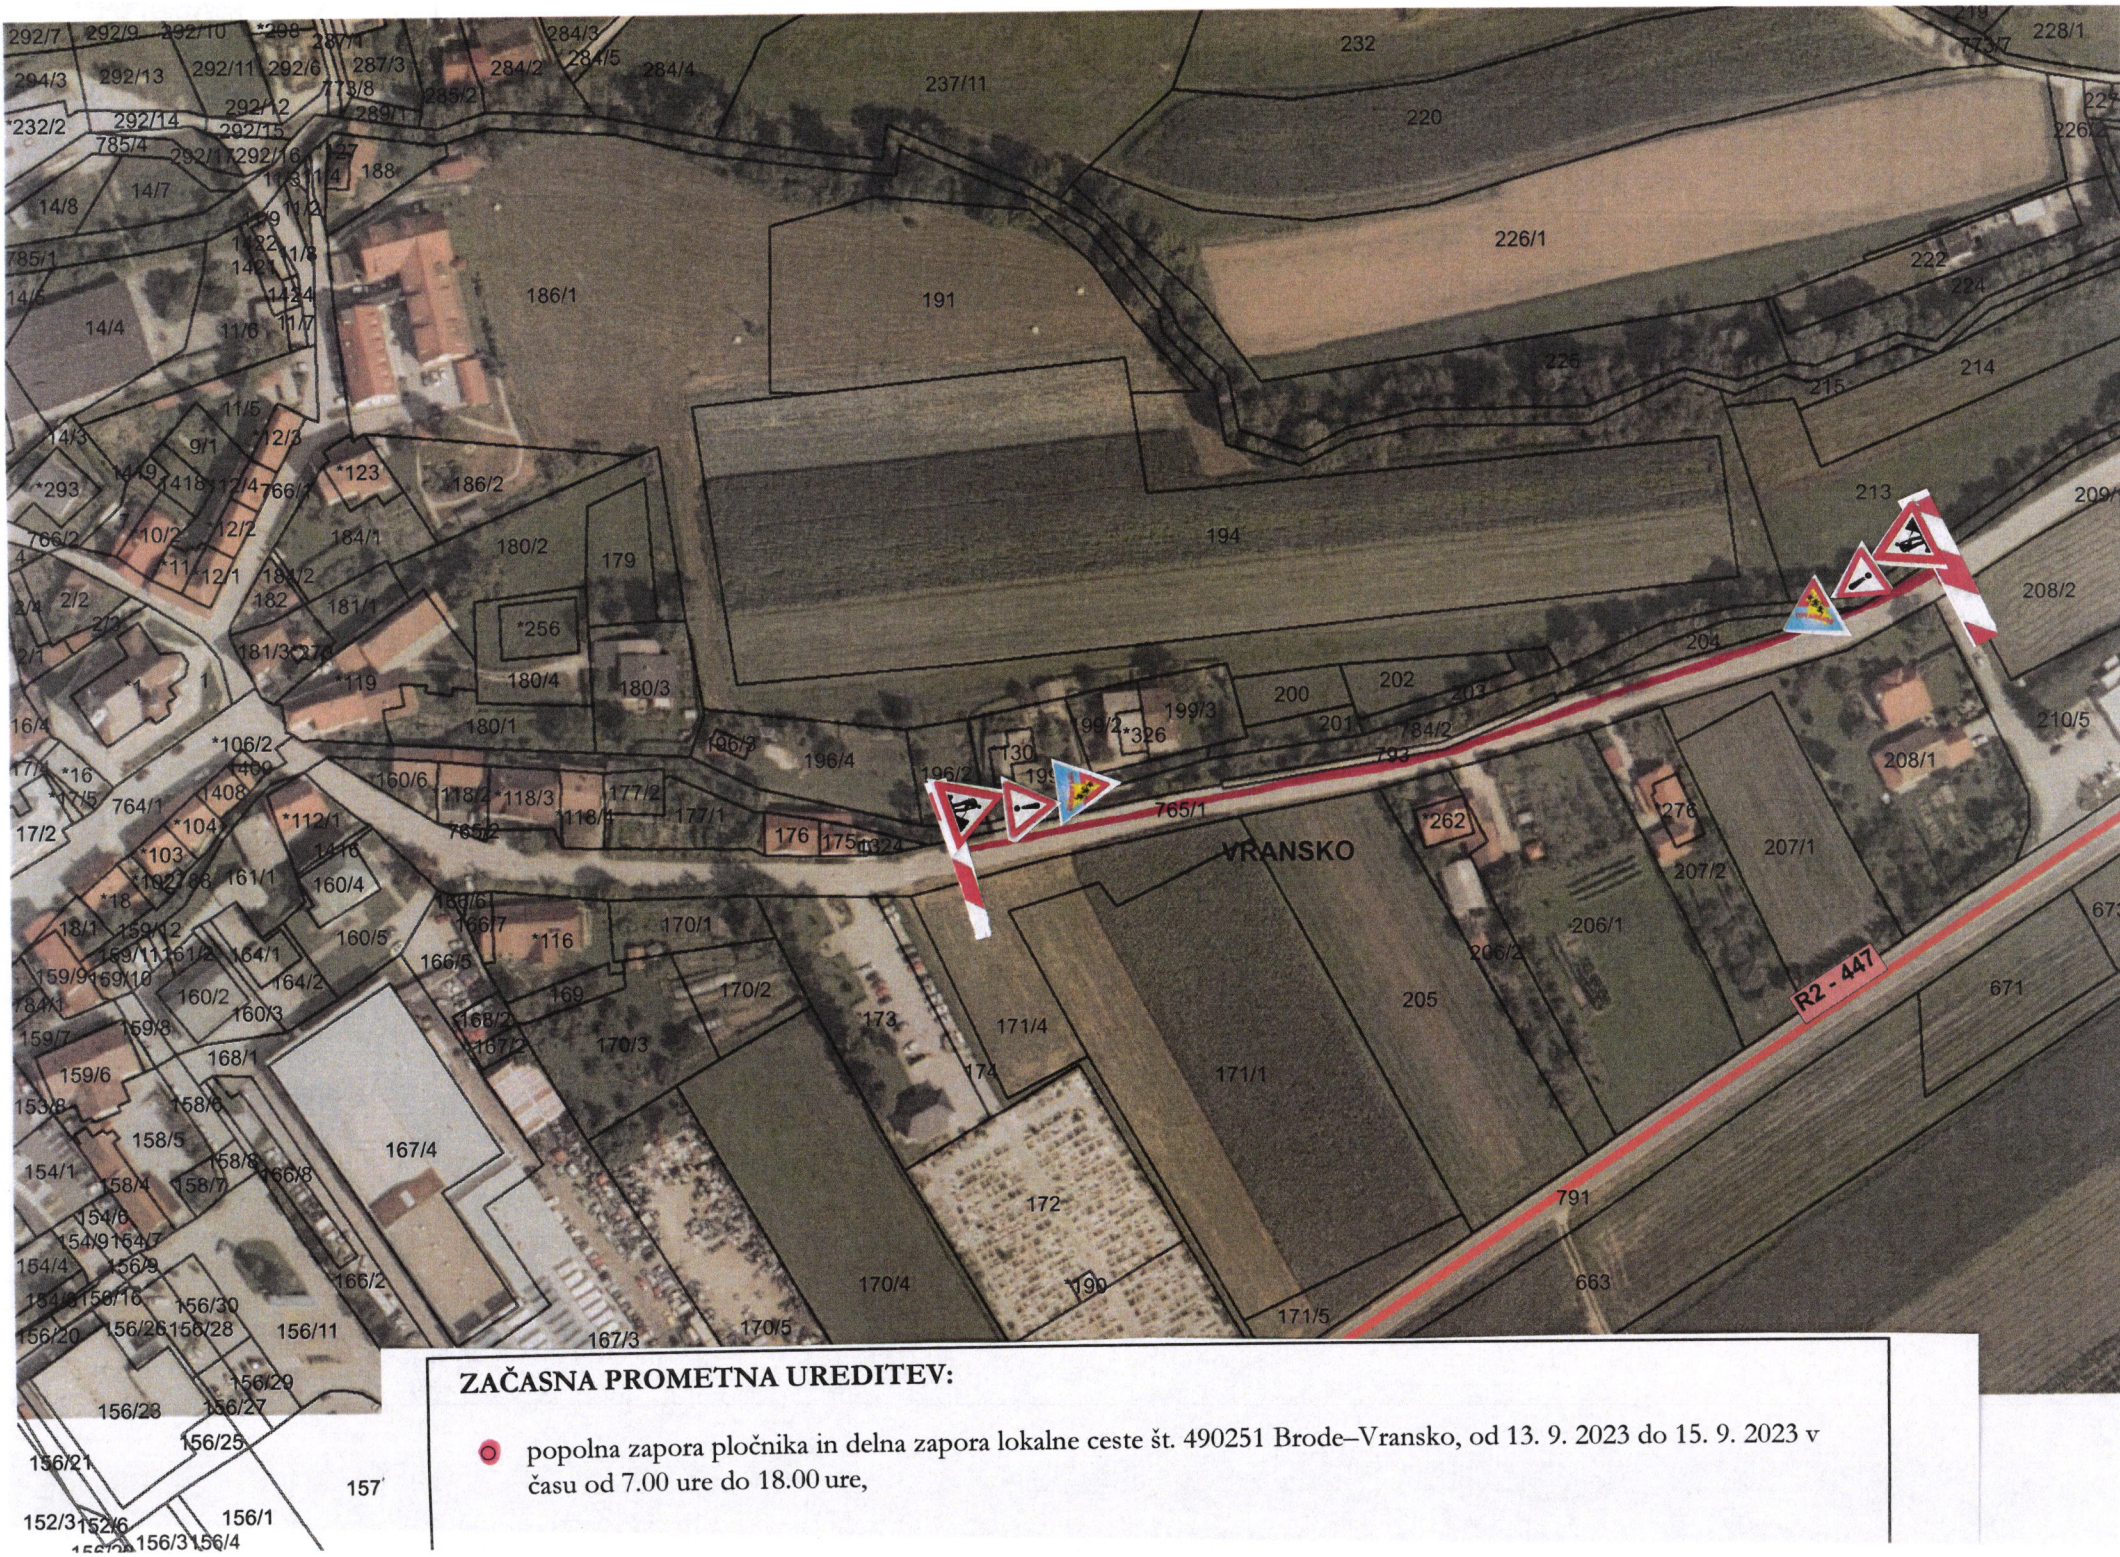

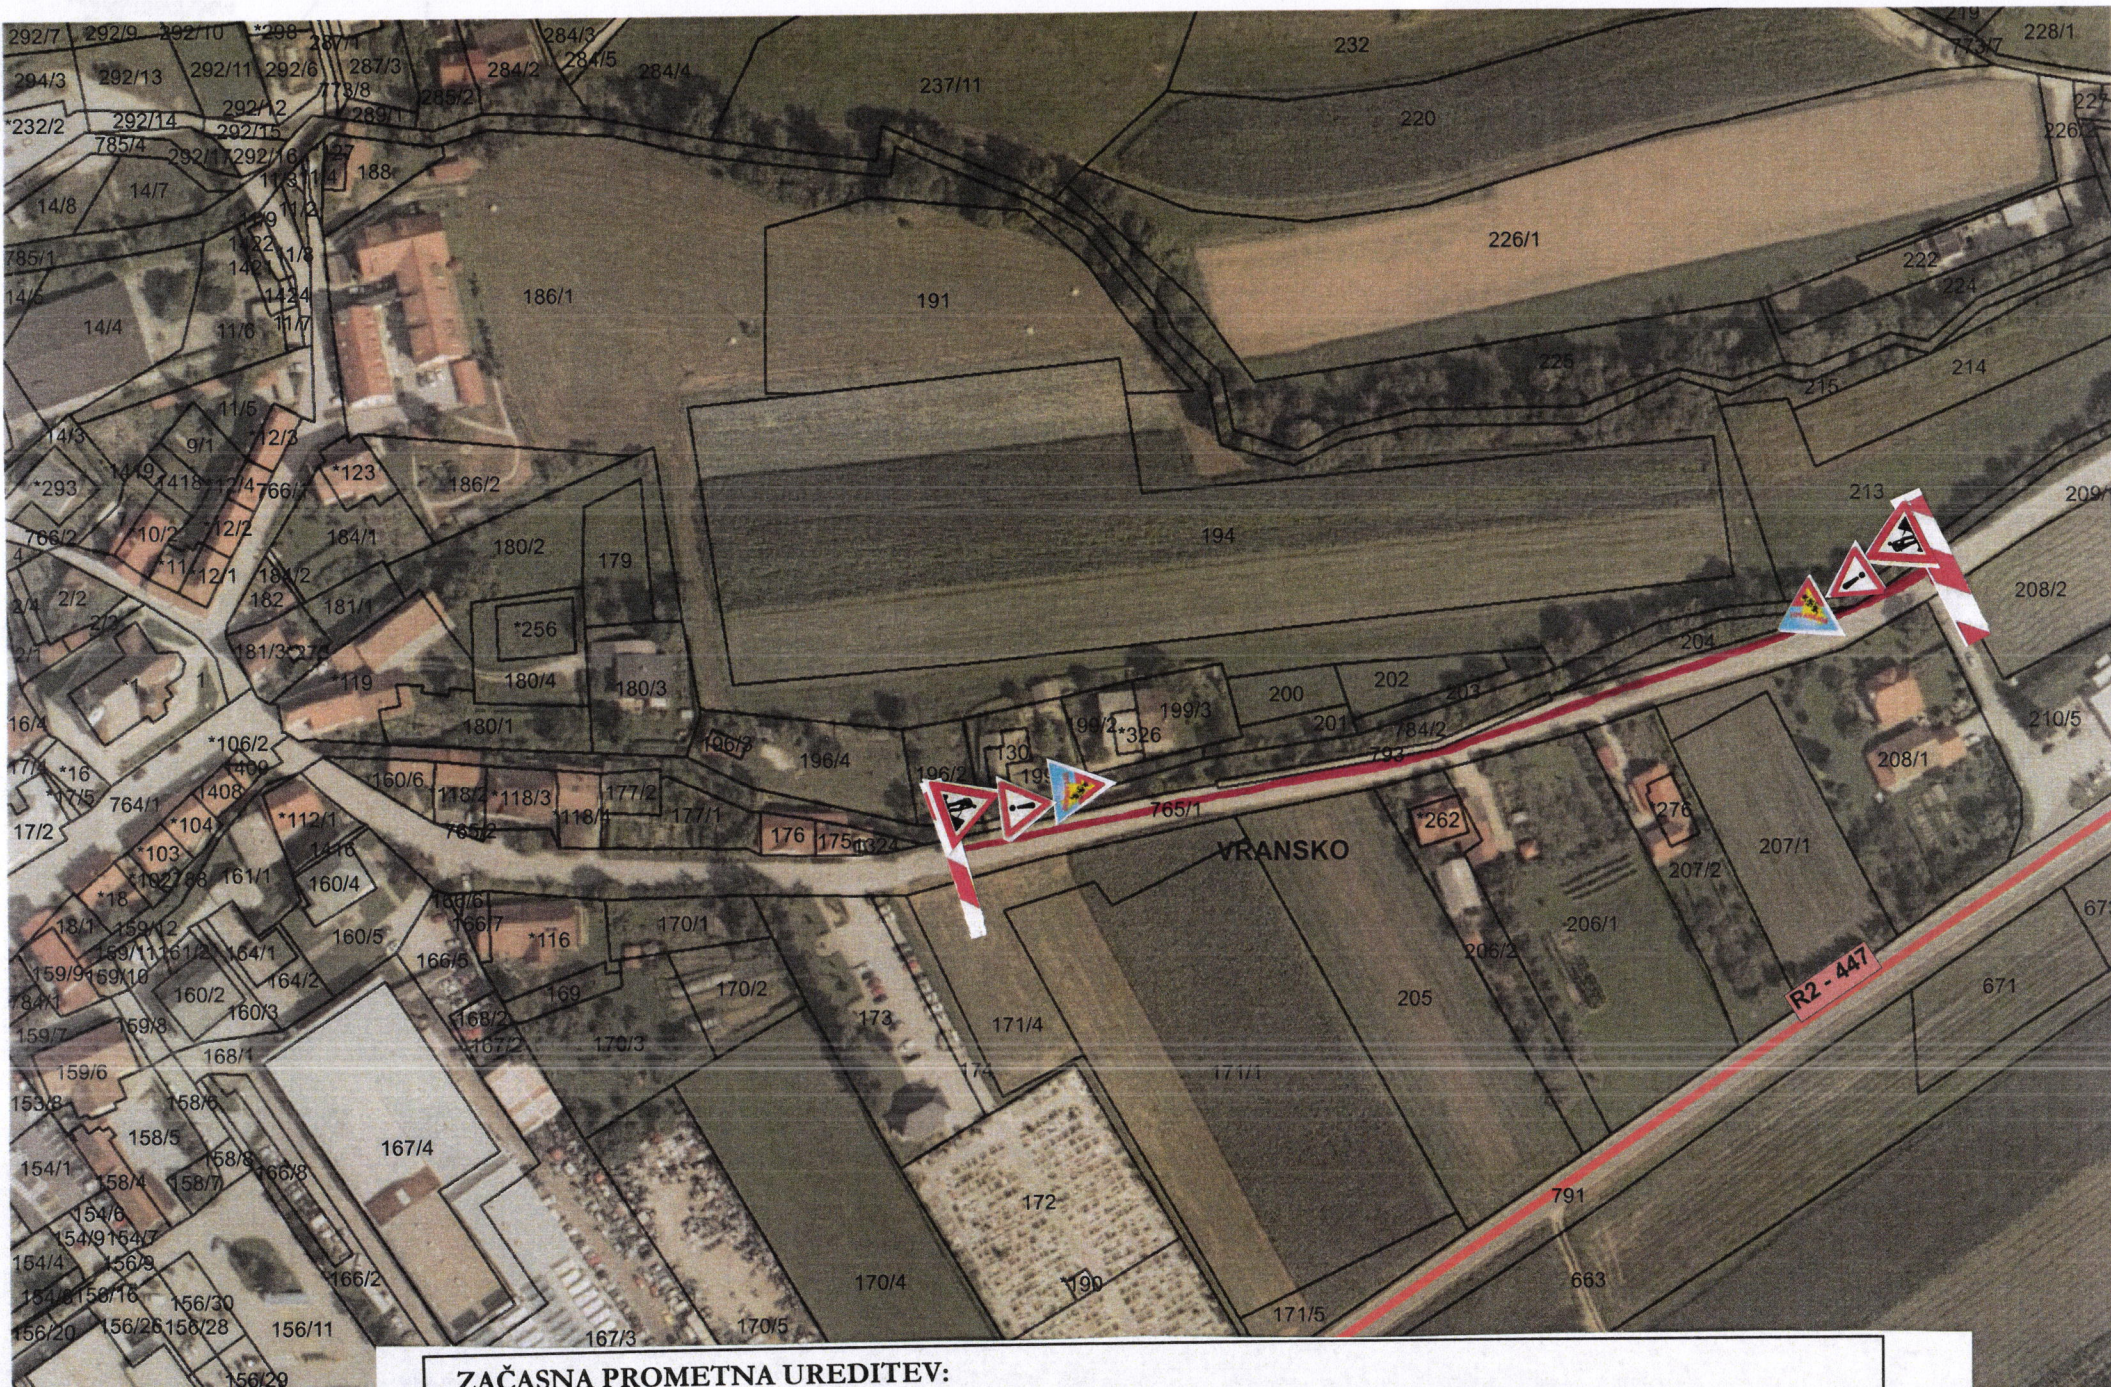

ZAČASNA PROMETNA UREDITEV:

- popolna zapora pločnika in delna zapora lokalne ceste št. 490251 Brode–Vransko, od 13. 9. 2023 do 15. 9. 2023 v času od 7.00 ure do 18.00 ure,