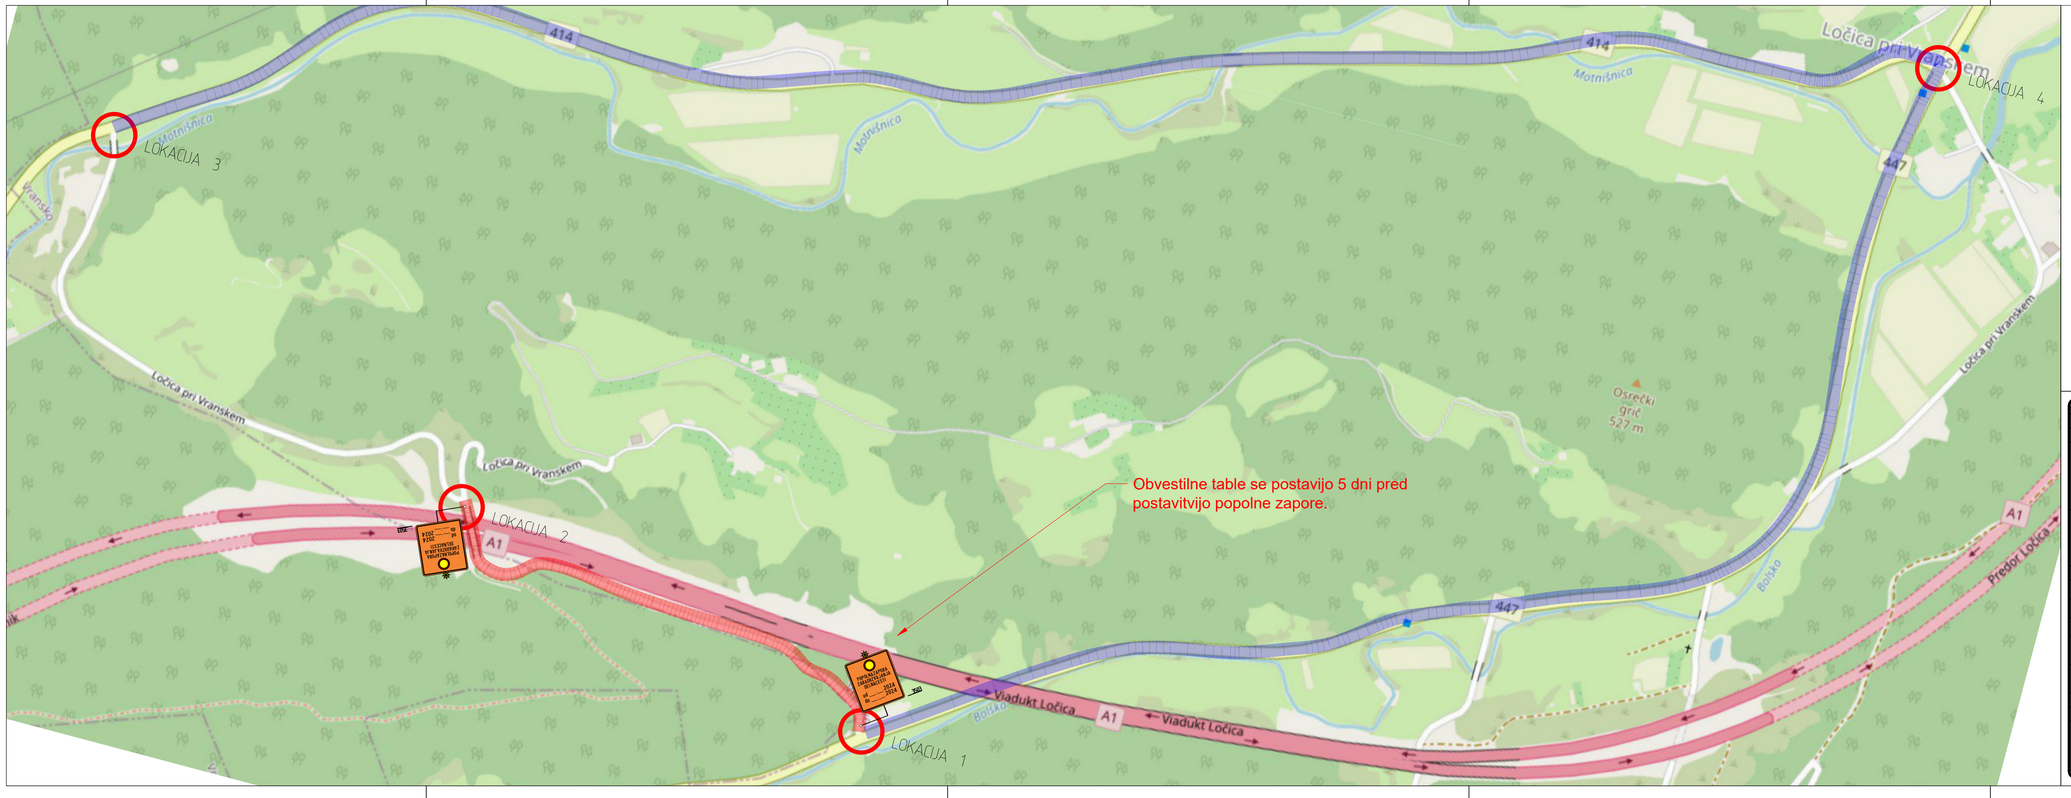

dopolnitev:	opis dopolnitve:	datum:	podpis:

izdelovalec načrta:
VOC Celje d.o.o.
Lava 42, 3000 Celje

naročnik - investitor:
Občina Vransko
Vransko 59
3305 Vransko

naziv objekta:
Strojno profiliranje obstoječega cestnega jarka javne poti JP 916051 Osredek.

št. projekta: 87/1-60/24	**št. načrta:** 87/1-60/24	**datum:** AVGUST 2024	
varsta projekta:	NZC		
varsta načrta:	Načrt zapore ceste		
vsebina risbe:	Pregledna situacija		
odgovorni osebi:	direktor Matej Štingl direktor Iztok Černoša		
odgovorni projektant:	Robert Mažič univ.dipl.inž.prom IZS P-0120		
merilo: 1:5.000	**št. risbe:** G001		

št. odseka:	**arhivska št.:**	**faza:**	**šifra risbe:**	**prostor za črtno kodo:**
916051	87/1-60/24		G001	