


DELNA ZAPORA
LC 490202 Ločica-Zahomce-Črni Vrh

IZMENIČNO PROPUŠČANJE PROMETA
S POMOČJO PROMETNIH ZNAKOV

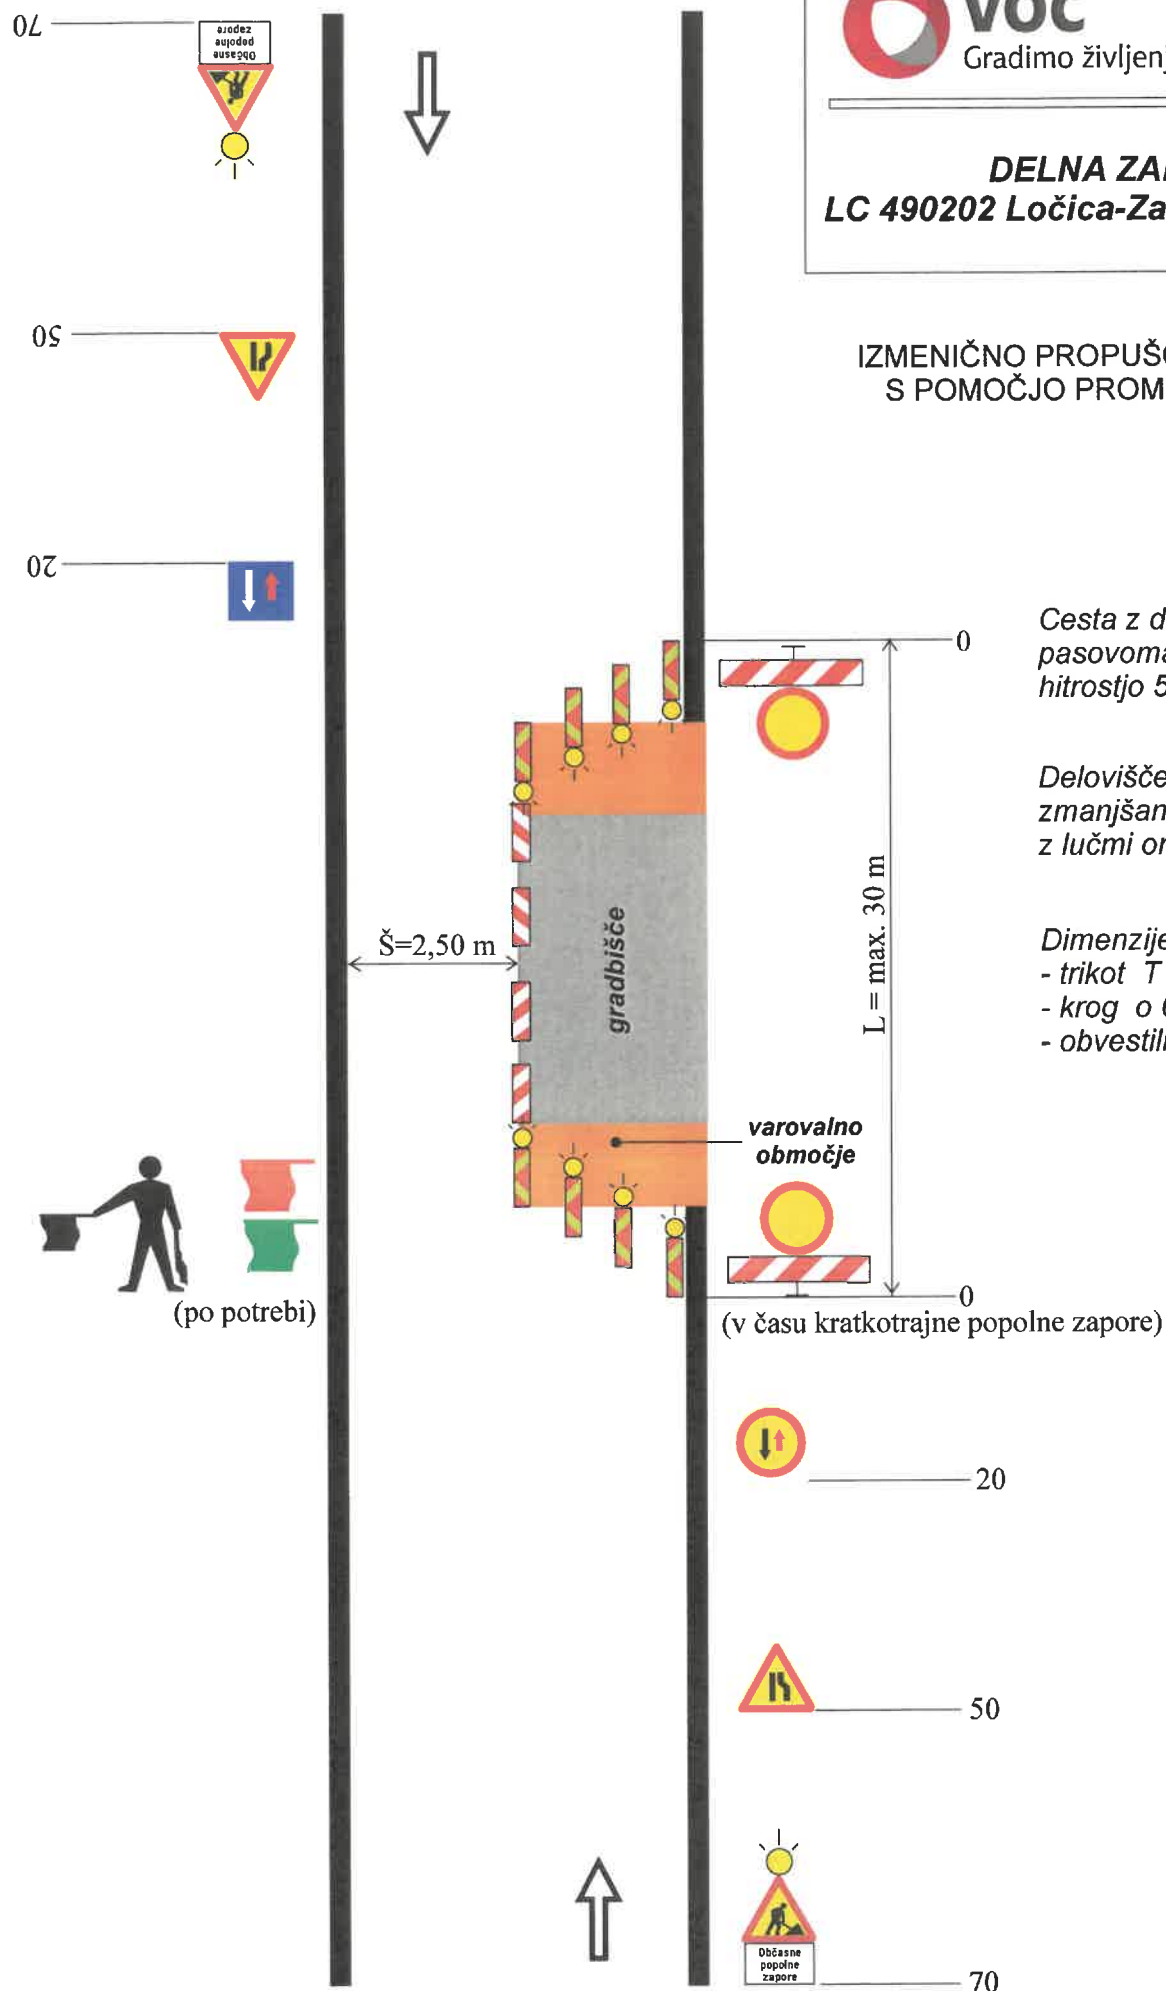

Cesta z dvema prometnima pasovoma in dovoljeno hitrostjo 50 km/h (v naselju).

Delovišče mora biti v času zmanjšane vidljivosti označeno z lučmi oranžne barve.

Dimenzije prom. znakov:

- trikot T 900
- krog o 600
- obvestilna tabla 600 x 600

varovalno območje

(v času kratkotrajne popolne zapore)


DELNA ZAPORA
JP 992621 Trg - Gorica - Briše

IZMENIČNO PROPUŠČANJE PROMETA
S POMOČJO PROMETNIH ZNAKOV

Cesta z dvema prometnima pasovima in dovoljeno hitrostjo 50 km/h (v naselju).

Delovišče mora biti v času zmanjšane vidljivosti označeno z lučmi oranžne barve.

Dimenzije prom. znakov:
- trikot T 900
- krog o 600
- obvestilna tabla 600 x 600

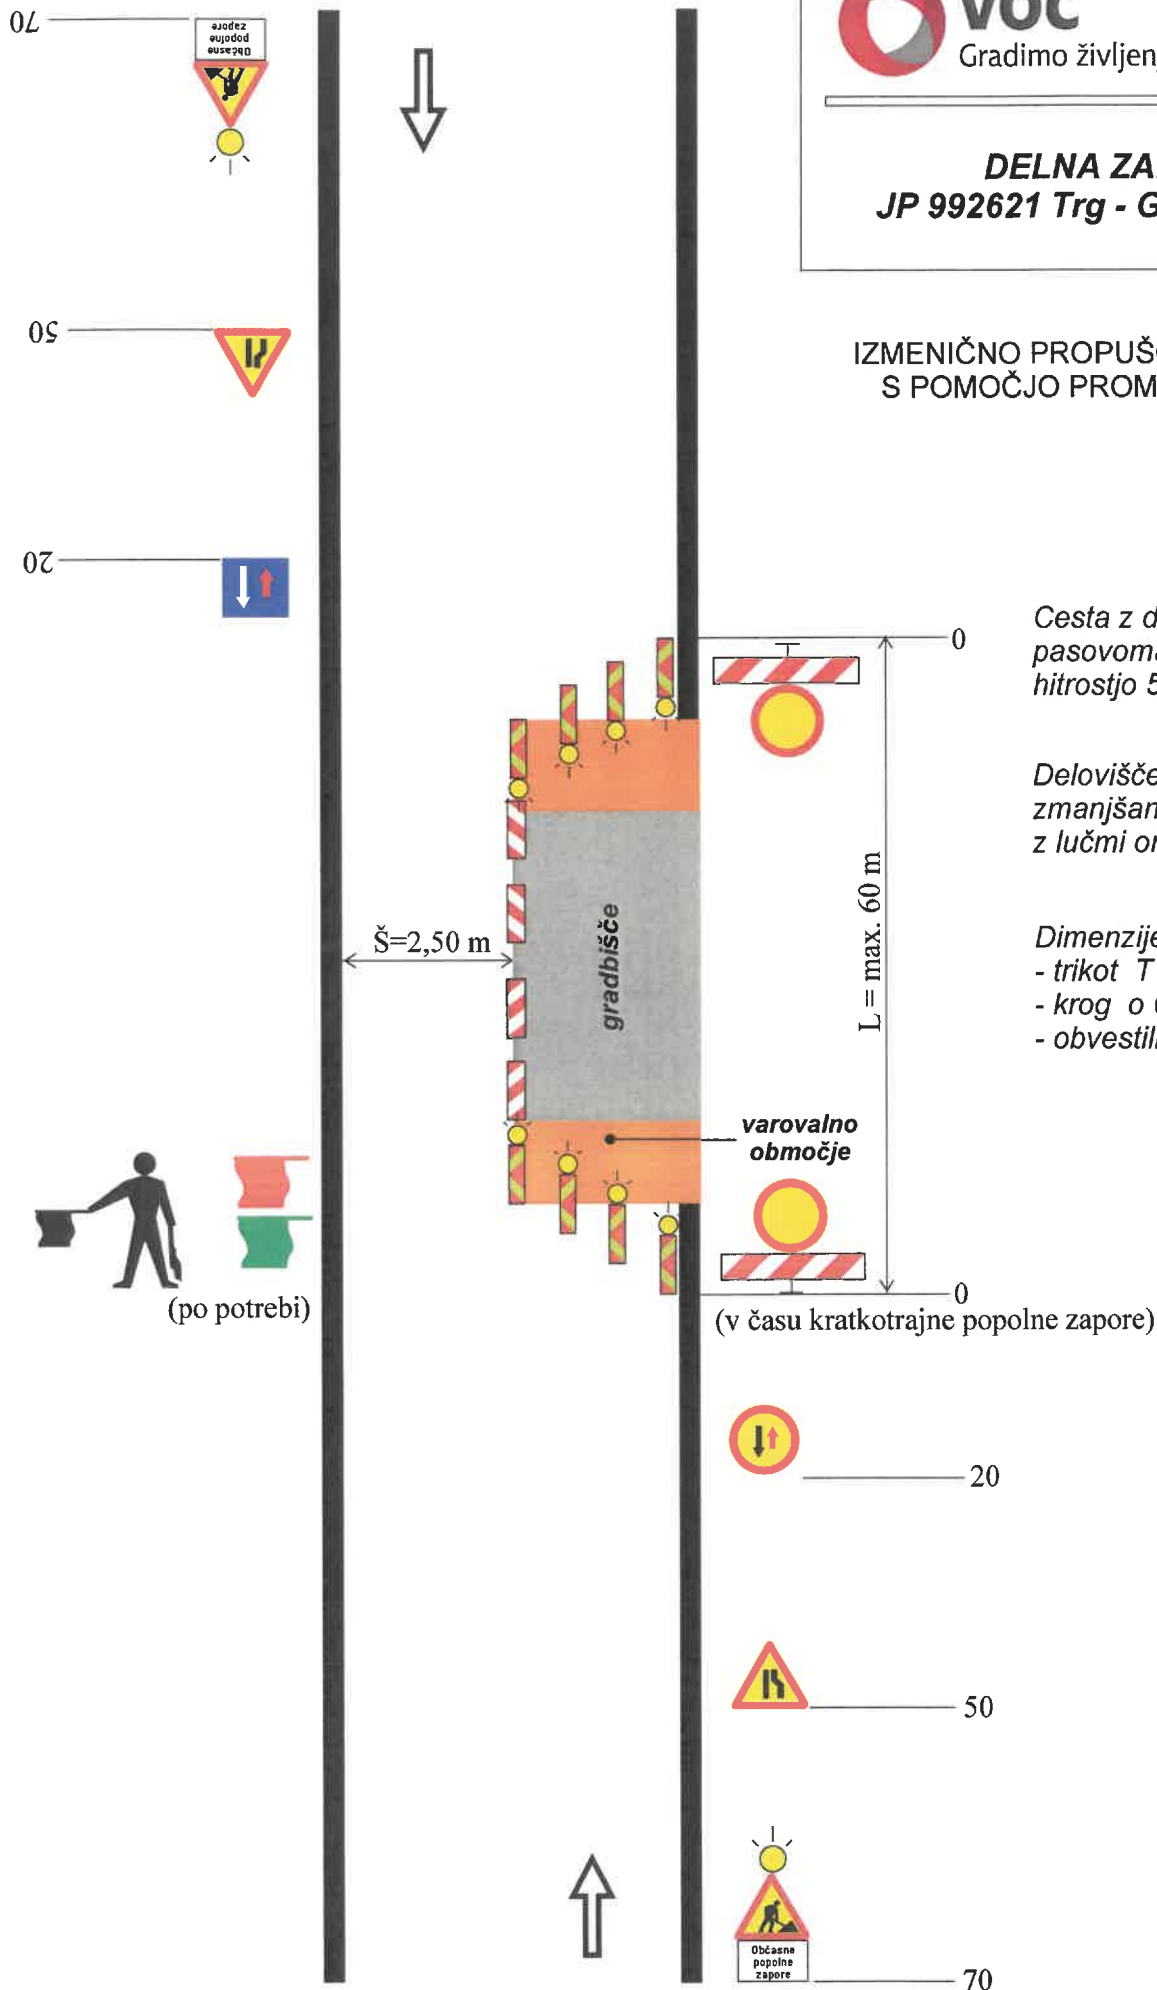


(po potrebi)

(v času kratkotrajne popolne zapore)

DELNA ZAPORA
LC 490111 Vransko - Lipa

IZMENIČNO PROPUŠČANJE PROMETA
S POMOČJO PROMETNIH ZNAKOV

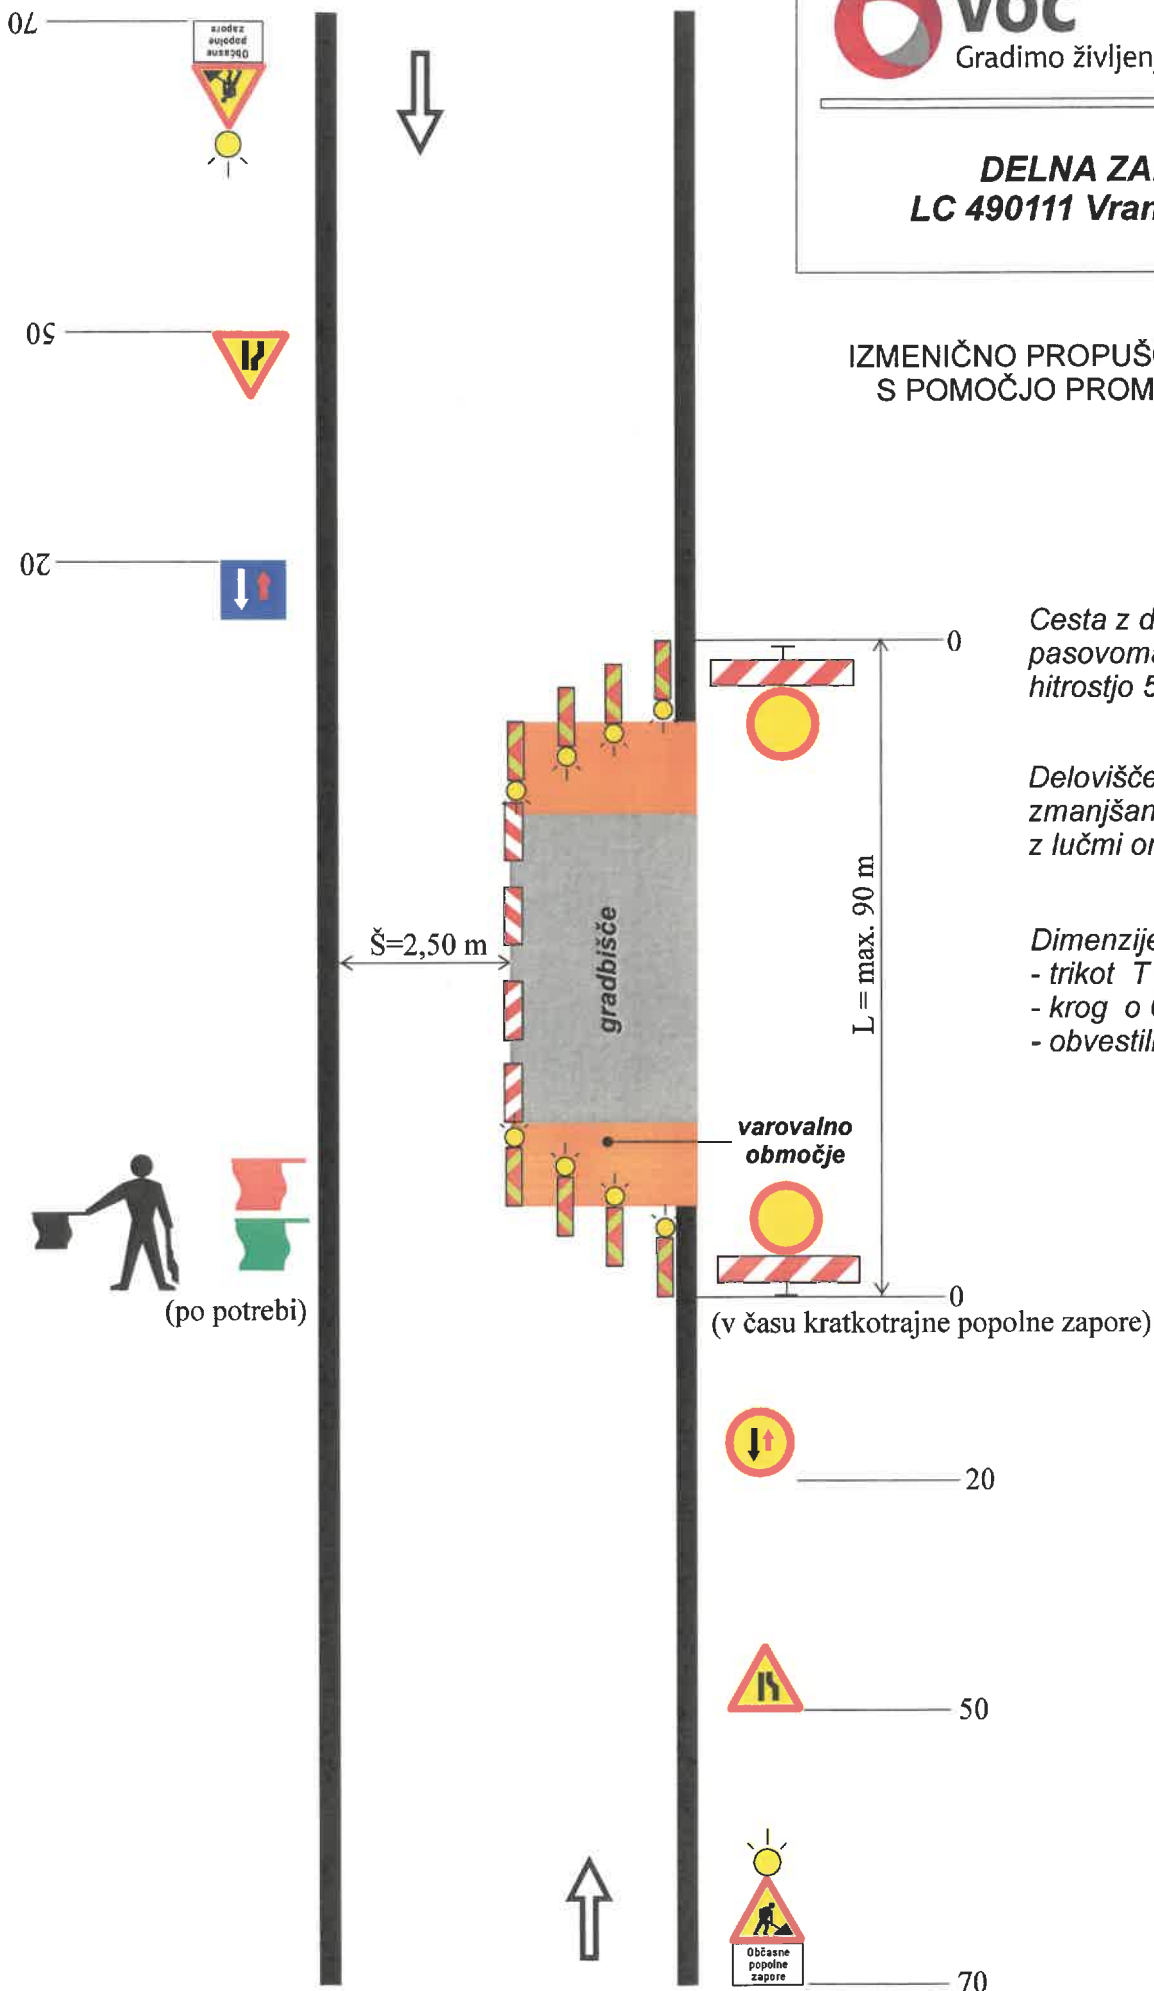

Cesta z dvema prometnima pasovoma in dovoljeno hitrostjo 50 km/h (v naselju).

Delovišče mora biti v času zmanjšane vidljivosti označeno z lučmi oranžne barve.

Dimenzije prom. znakov:

- trikot T 900
- krog o 600
- obvestilna tabla 600 x 600