
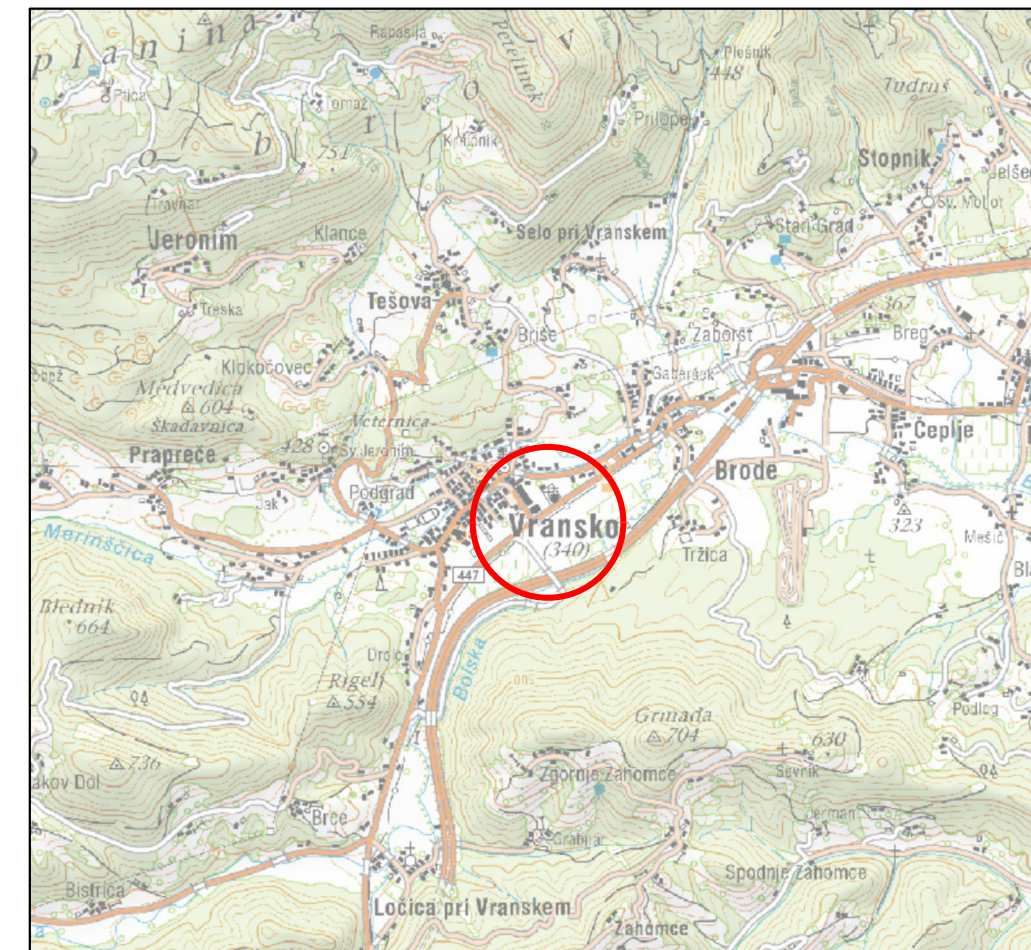


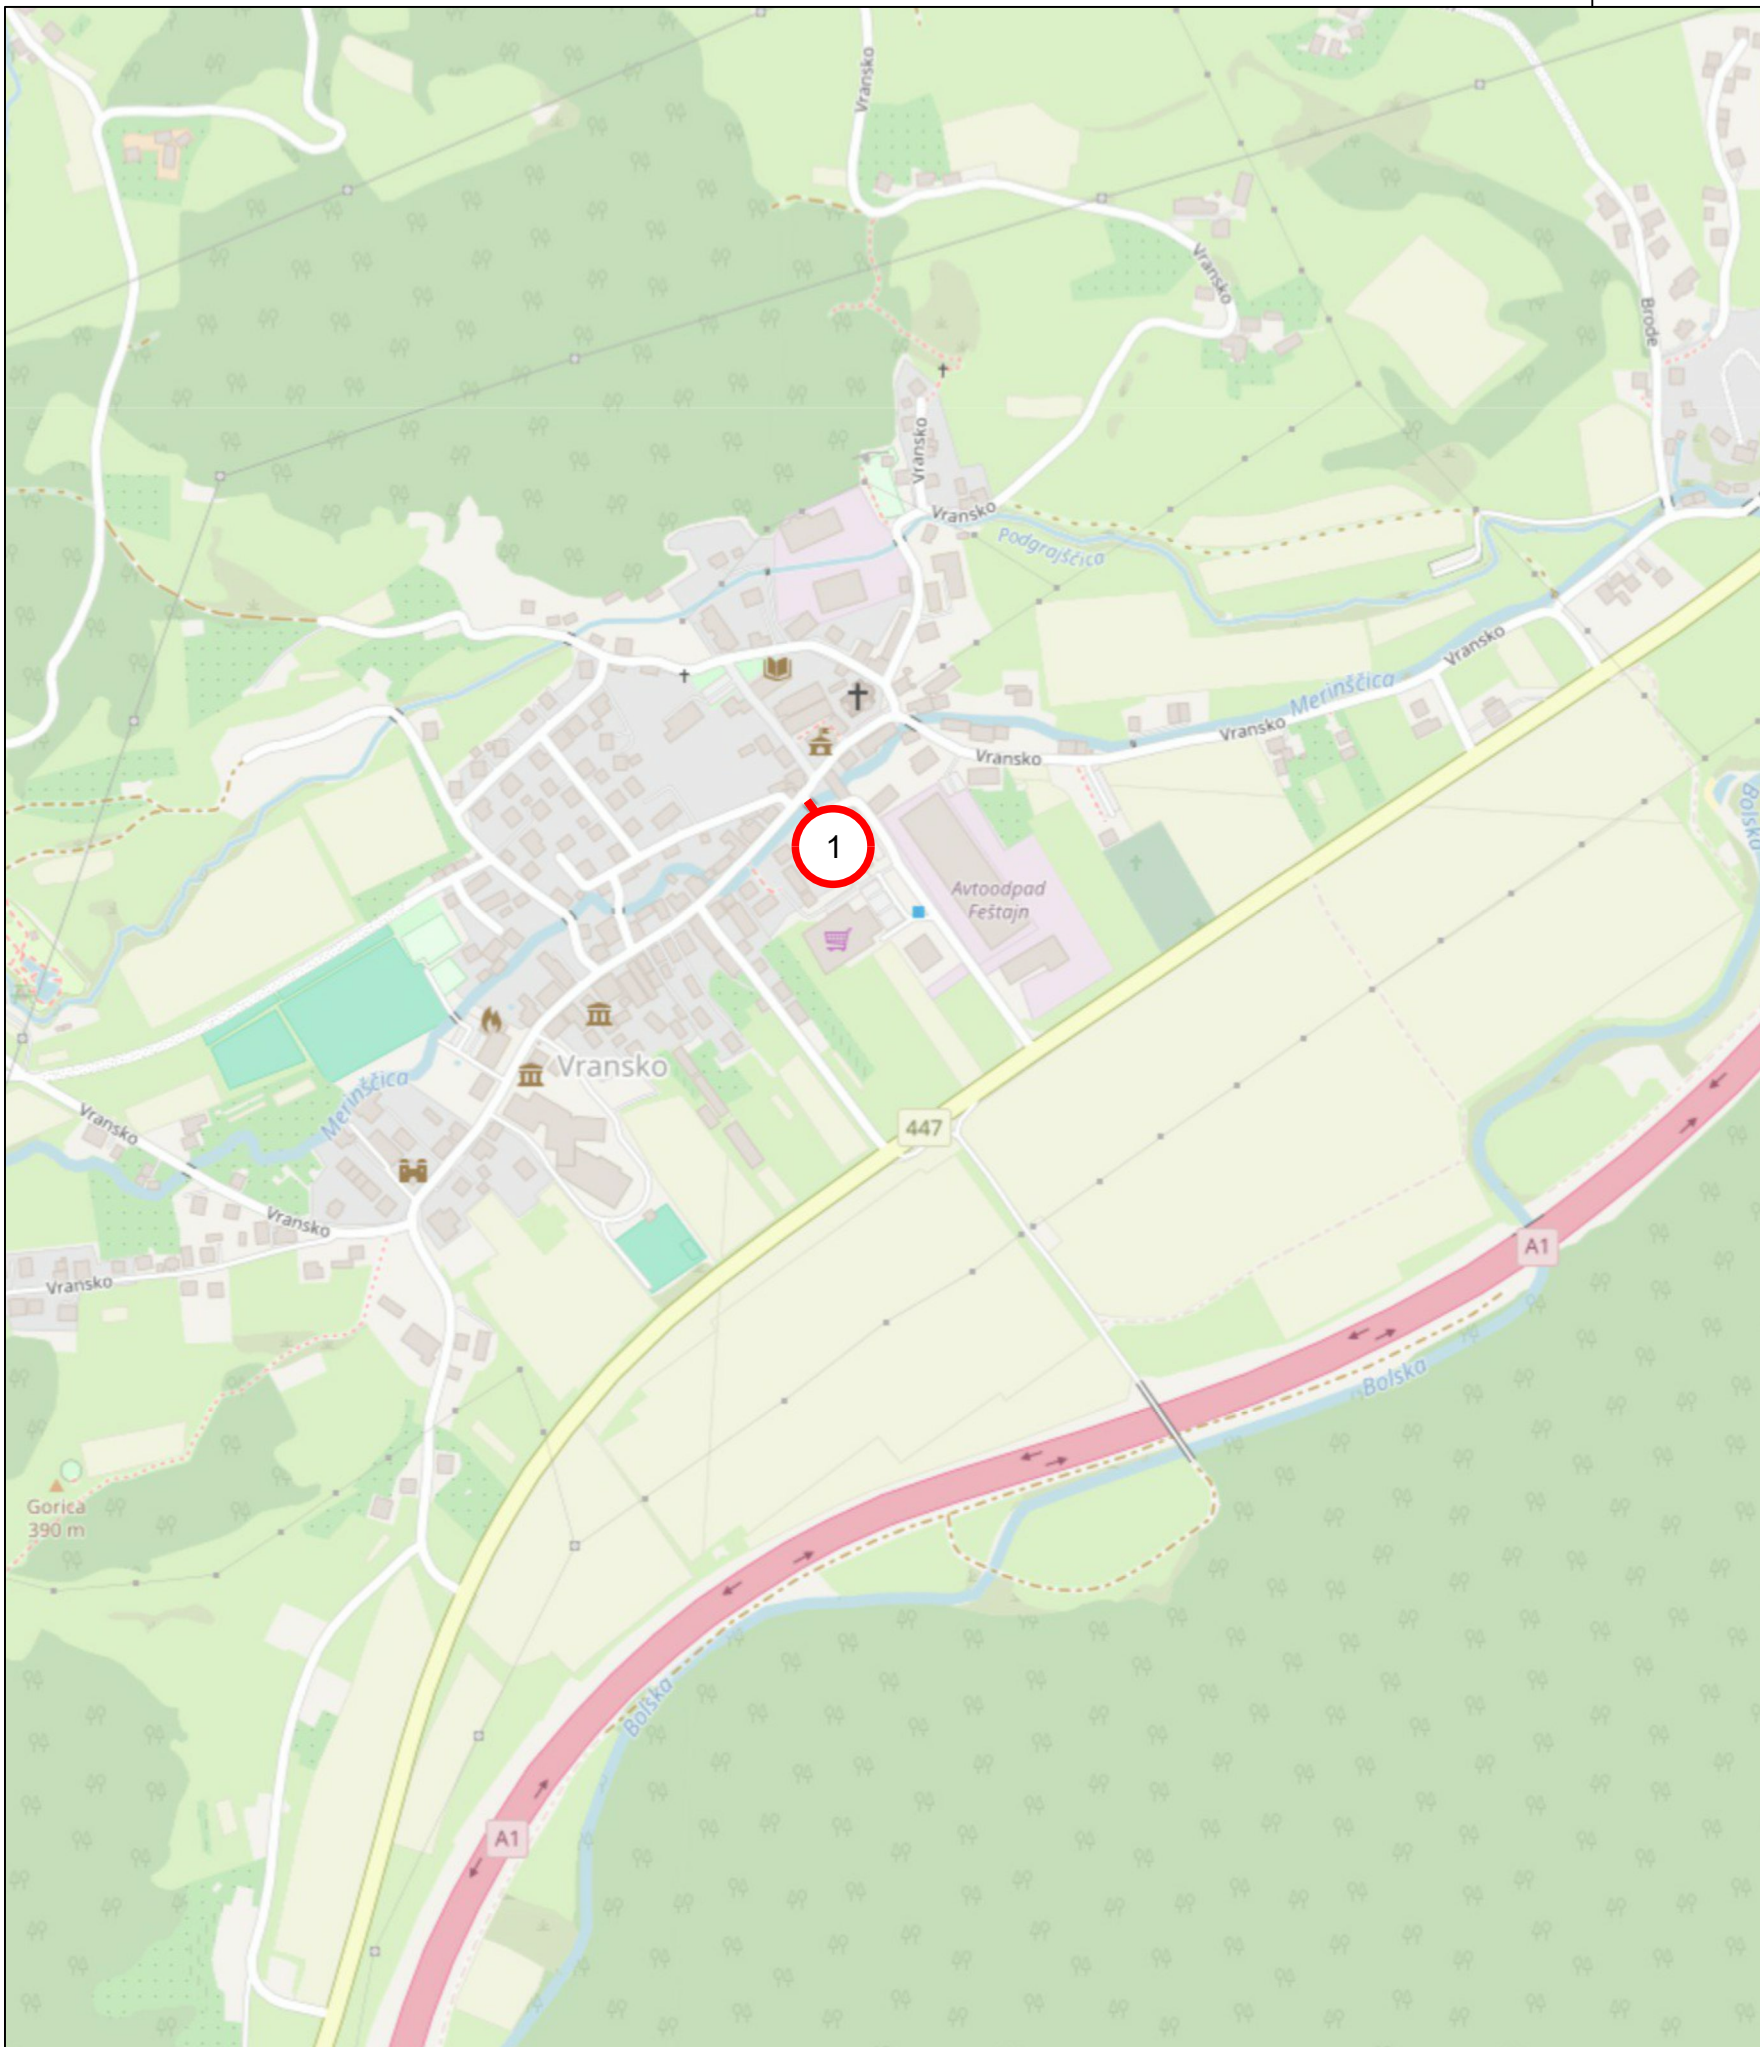

dopolnitev:		opis dopolnitve:		datum:		podpis:	
izdelovalec načrta: VOC Celje d.o.o. Lava 42, 3000 Celje  VOC Gradimo življenje				naročnik - investitor: ZKTŠ Vransko Vransko 23a, 3305 Vransko 			
naziv objekta: VRANSKI PUSTNI KARNEVAL							
št. projekta:		18/1-60/25		št. načrta:		18/1-60/25	
datum:		FEBRUAR 2025					
varsta projekta:		NZC					
varsta načrta:		Načrt zapore ceste					
vsebina risbe:		Pregledna situacija					
odgovorni osebi:		direktor Matej Štingl direktor Iztok Černoša					
odgovorni projektant:		Robert Mažič univ.dipl.inž.prom IZS P-0120					
merilo: 1:10.000		Opombe:					
št. odseka:		arhivska št.:		faza:		šifra risbe:	
916322		18/1-60/25		Pregledna situacija		G001	
prostor za črtno kodo:							