
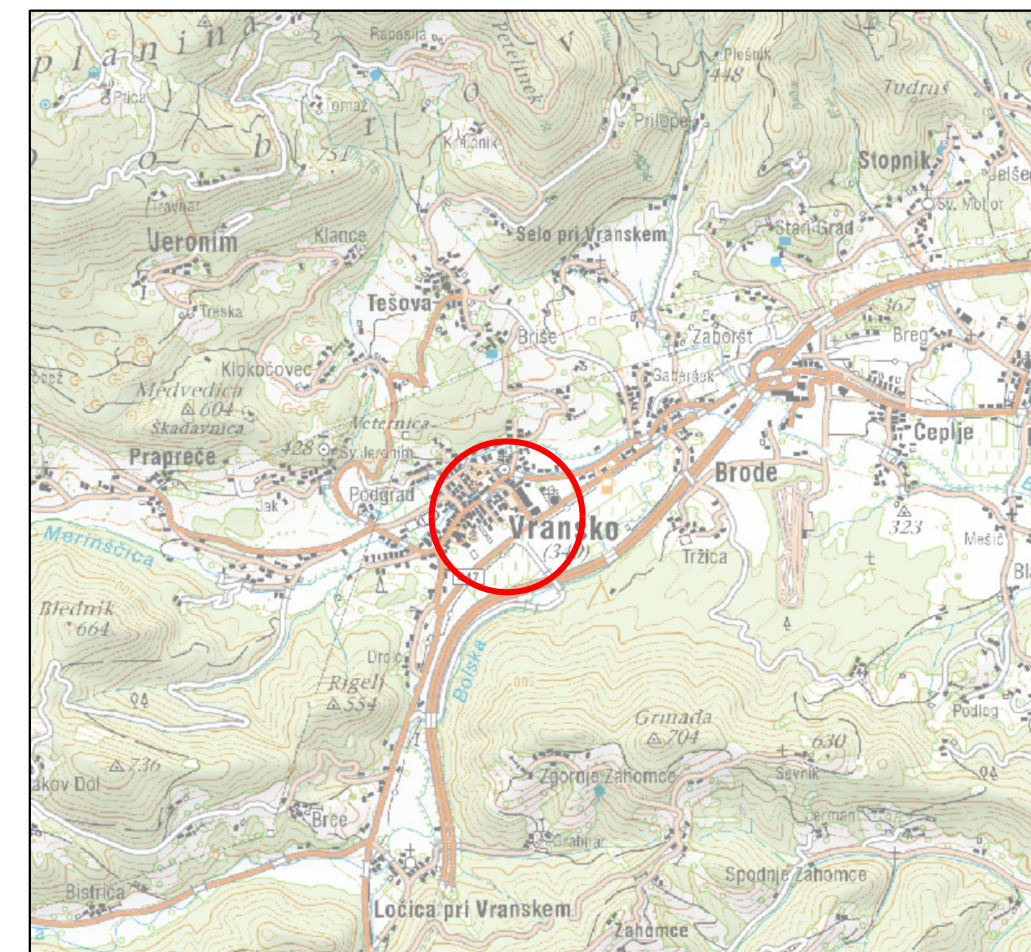


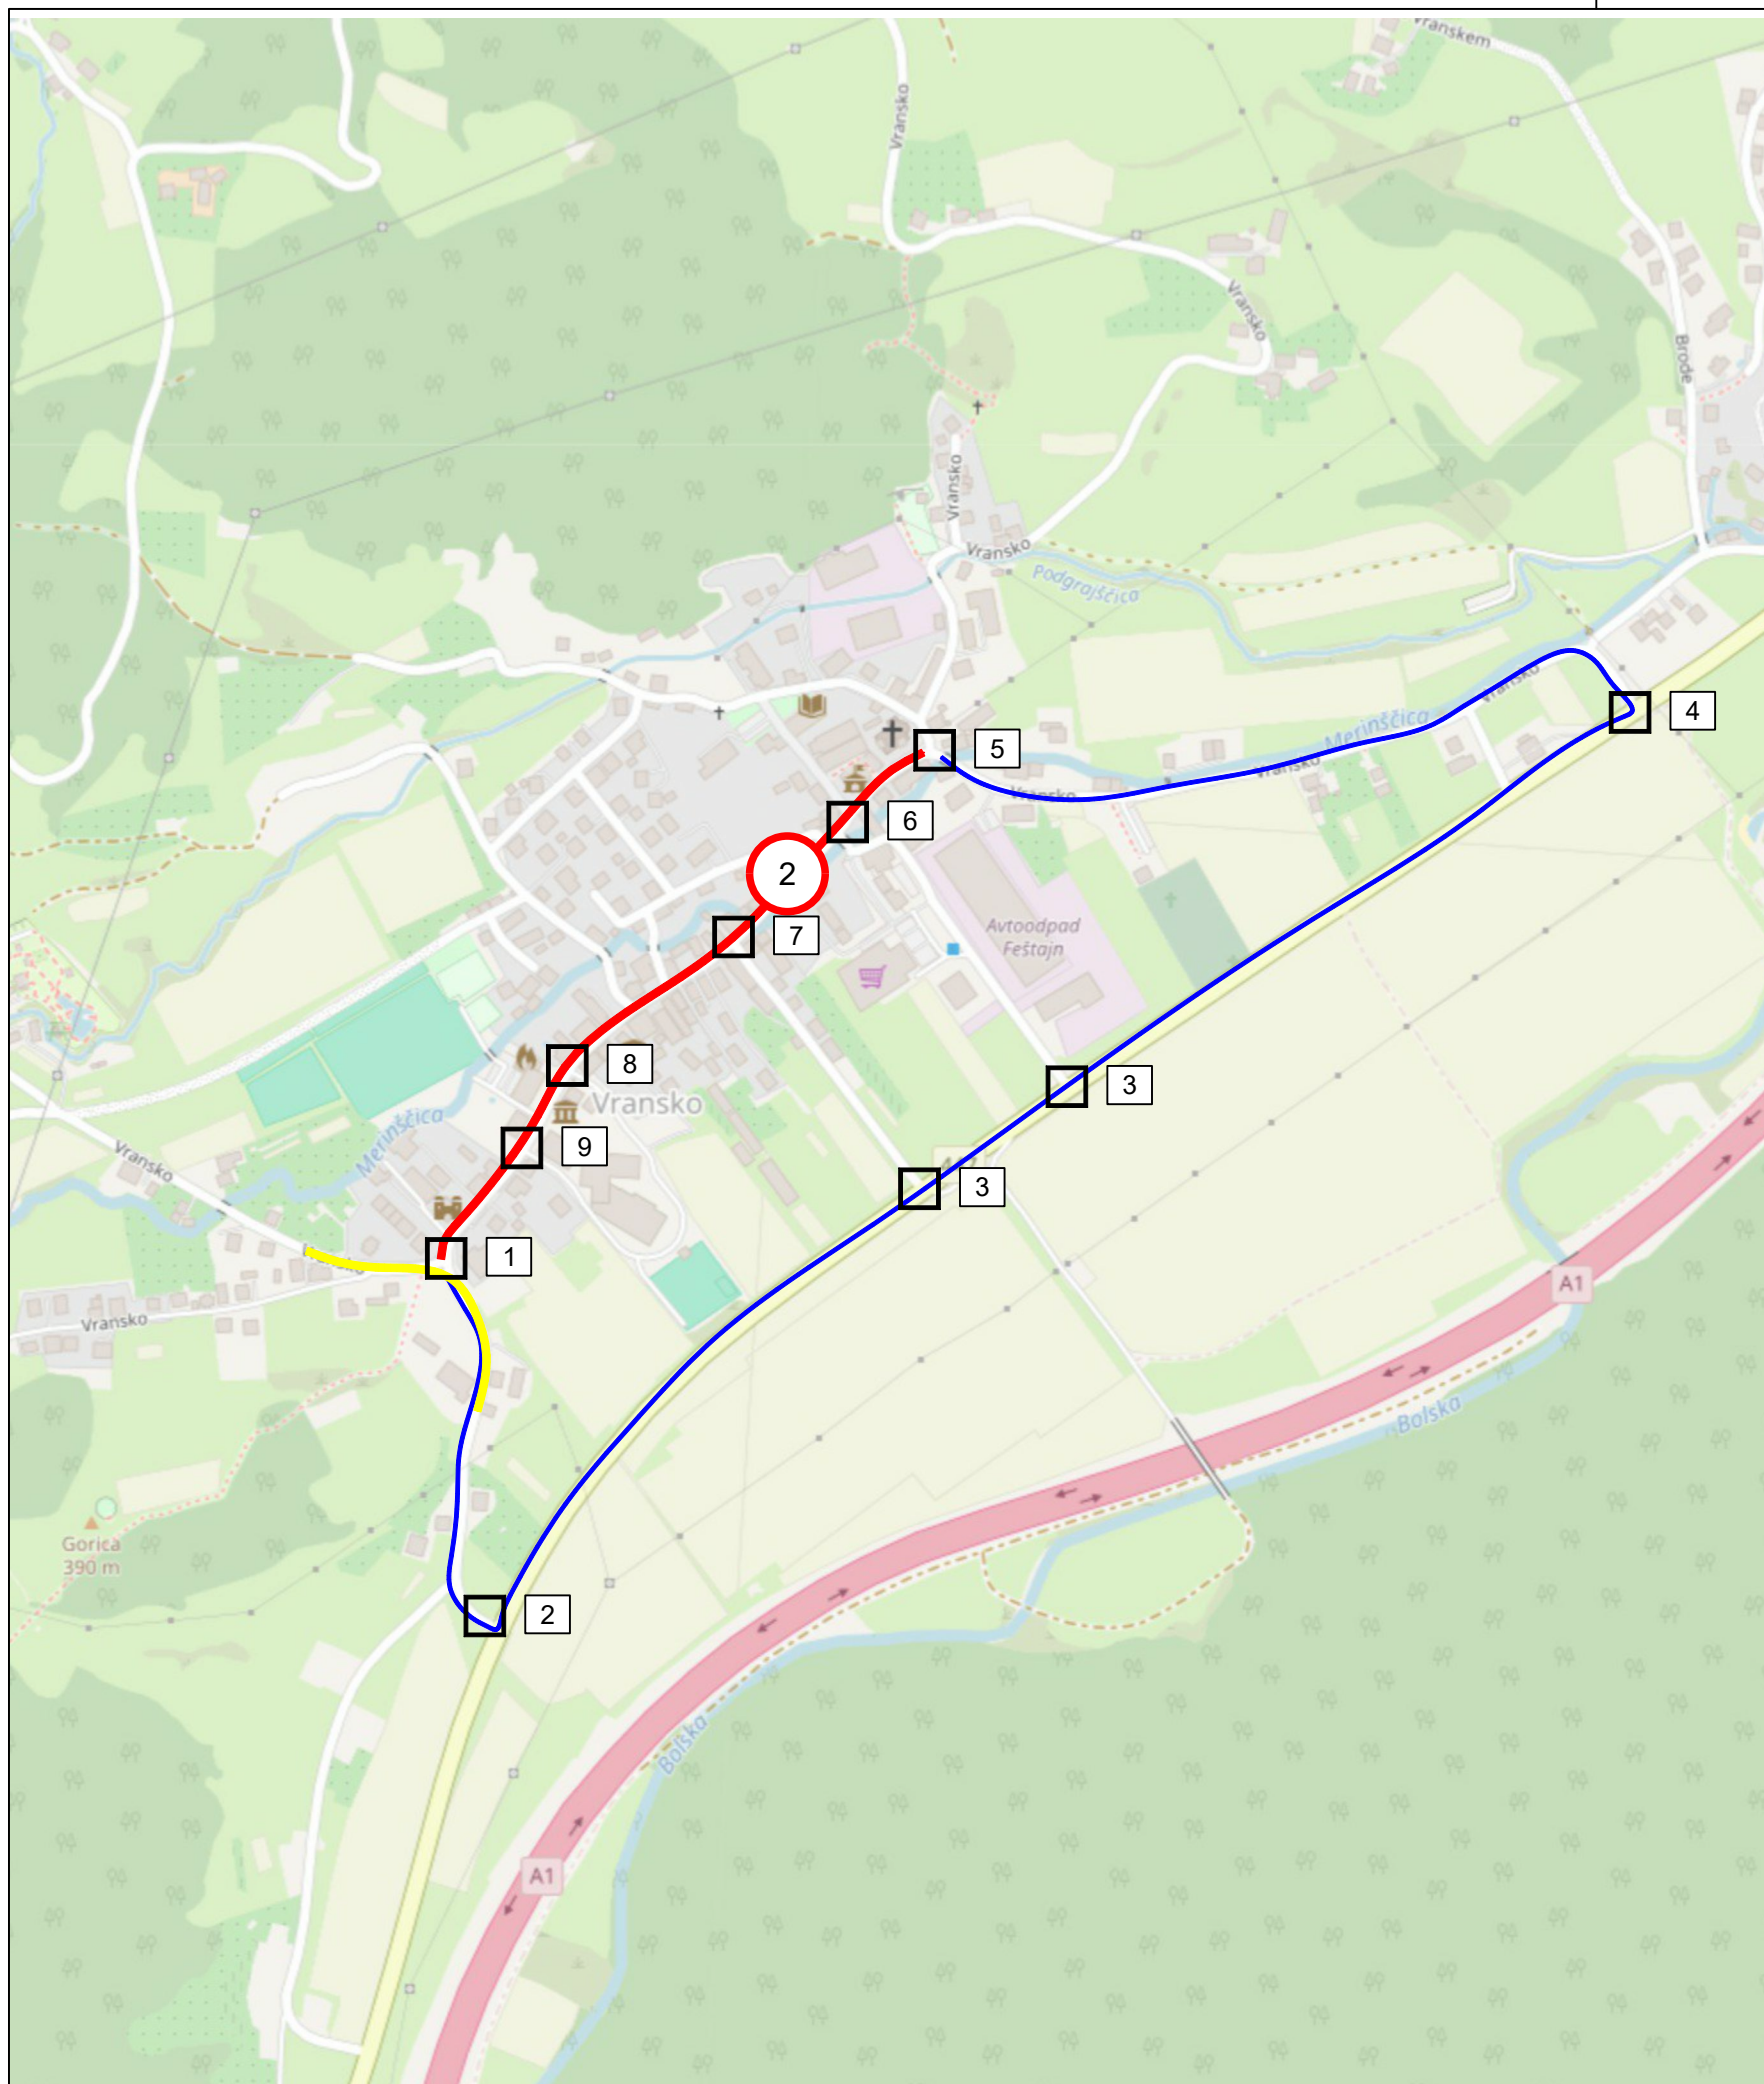

|   |               |                                                 |              |   |  |         |  |
|---|---------------|-------------------------------------------------|--------------|---|--|---------|--|
| dopolnitev:   |               | opis dopolnitve:                                |              | datum:   |  | podpis: |  |
|   |               |                                                 |              |   |  |         |  |
| izdelovalec načrta:<br>VOC Celje d.o.o.<br>Lava 42, 3000 Celje<br> VOC<br>Gradimo življenje |               |                                                 |              | naročnik - investitor:<br>ZKTŠ Vransko<br>Vransko 23a, 3305 Vransko<br> |  |         |  |
| naziv objekta:<br>VRANSKI PUSTNI KARNEVAL   |               |                                                 |              |   |  |         |  |
| št. projekta: 18/1-60/25   |               | št. načrta: 16/1-60/25                          |              | datum: FEBRUAR 2025   |  |         |  |
| varsta projekta:   |               | NZC                                             |              |   |  |         |  |
| varsta načrta:   |               | Načrt zapore ceste                              |              |   |  |         |  |
| vsebina risbe:   |               | Pregledna situacija                             |              |   |  |         |  |
| odgovorni osebi:   |               | direktor Matej Štingl<br>direktor Iztok Černoša |              |   |  |         |  |
| odgovorni projektant:   |               | Robert Mažič univ.dipl.inž.prom IZS P-0120      |              |   |  |         |  |
| merilo: 1:10.000   |               | Opombe:                                         |              |   |  |         |  |
| št. odseka:   | arhivska št.: | faza:                                           | šifra risbe: | prostor za črtno kodo:   |  |         |  |
| 916322<br>490251   | 18/1-60/25    | Pregledna<br>situacija                          | G003         |   |  |         |  |