

OBČINSKI PODROBNI PROSTORSKI NAČRT
ZA OBMOČJE KAMNOLOMA LIBOJE (EUP LI-8)


PREREZ KAMNOLOMA
S PRIKAZOM FAZNOSTI EKSPLOATACIJE (vzdolžni prerez 2)

M 1:2500

LEGENDA

FAZNOST EKSPLOATACIJE KAMNOLOMA
(faznost je povzeta po Rudarskem projektu)

1. FAZA EKSPLOATACIJE
2. FAZA EKSPLOATACIJE
3. FAZA EKSPLOATACIJE
4. FAZA EKSPLOATACIJE

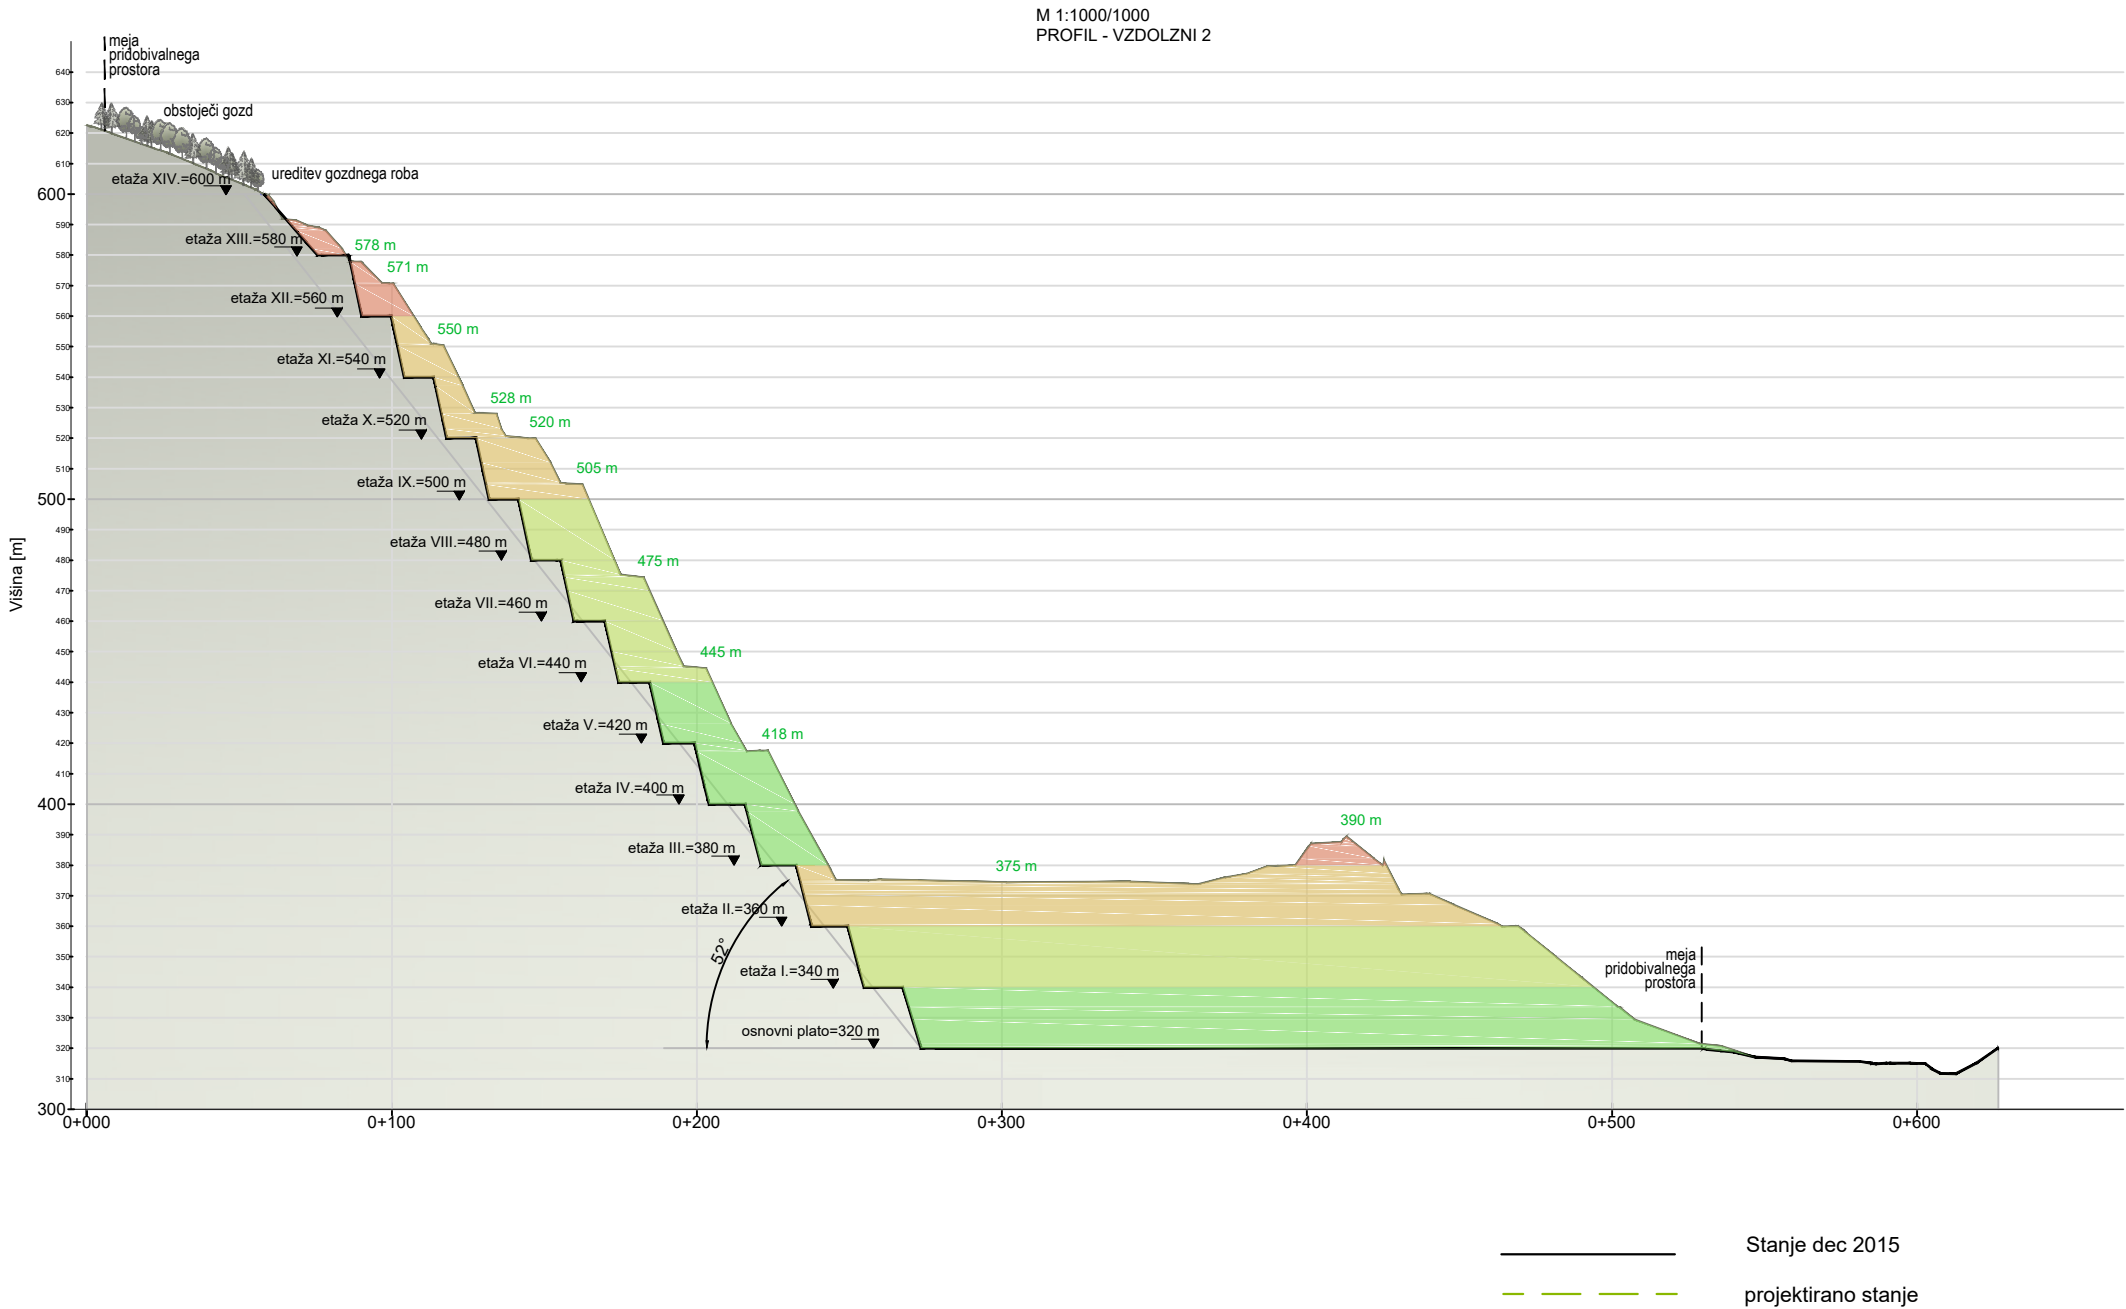

Naročnik: VOC EKOLOGIJA d.o.o., Cesta Kozjanskega odreda 21, 3230 Šentjur

Št. naloge: 315/15

Datum: FEBRUAR 2020

NEPODBLAŠČENO KOPIRANJE IN RAZMNOŽEVANJE NI DOVOLJENO



IUP d.o.o., Inštitut za urejanje prostora
Ulica XIV. Divizije 14, 3000 Celje
Tel: 03 42 74 230