



ELEKTRO CELJE, d.d. za distribucijskega operaterja na osnovi 465. člena Energetskega zakona (Ur.l. RS, št. 17/14, 81/15) in Zakona o urejanju prostora (Ur.l. RS, št. 61/17) ter na podlagi vloge št. **AGP-IUP 0603/9** z dne **7.3.2019**, katere je bila nazadnje dopolnjena z dne **22. 3. 2019** izdaja

IUP D.O.O.

ULICA XIV. DIVIZIJE 14

3000 CELJE

08-04-2019 A6P

SMERNICE št. 2553**I. UVODNE UGOTOVITVE**

K dokumentaciji: OPPN za območje kamnoloma Liboje, št. 315/15, izdelal IUP d.o.o., Ulica XIV divizije 14, 3000 Celje, izdelano marec 2019

Naročnik: VOC EKOLOGIJA, urejanje okolja d.o.o., Cesta Kozjanskega odreda 21, 3230 Šentjur

Katastrska občina	Parcelne številke
1021 - LIBOJE	3/1, 3/2, 4/1, 4/4, 4/5, 4/8, 4/9, 4/10, 4/11, 5/1, 5/3, 5/4, 6, 42/1.S, 42/2.S, 42/3.S, 42/4.S, 44.S, 45.S, 121/3, 129/1, 129/2, 130/2, 130/4, 130/5, 130/6, 130/7, 130/8, 130/9, 130/10, 130/12, 130/14, 130/15, 130/16, 130/17, 130/18, 130/21, 130/22, 132, 133/1, 133/2, 133/3, 133/4, 133/5, 133/6, 133/7, 133/8, 133/9, 133/10, 133/11, 133/12, 133/13, 133/14, 133/15, 133/16, 258.S, 776/1, 770/1, 770/2, 771/3, 771/4, 771/6, 772/1, 773/1, 773/3, 773/4, 774/1, 774/2, 774/3, 775, 776/2, 776/3, 777, 778, 779/1, 779/2, 780, 781, 782, 783, 784, 785, 786, 787, 800, 1008/2, 1008/9, 1008/12, 1008/14, 1008/15, 1008/16, 1010/2, 1010/3, 1010/4

Ostale uvodne ugotovitve:

Vlagatelj je z vlogo št. AGP-IUP 0603/9 z dne 7.3.2019, katere je bila nazadnje dopolnjena z dne 22.3.2019, zaprosil za izdajo smernic k OPPN za kamnolom Liboje za predvideno ureditev v skladu z osnutkom predloga OPPN s spremljajočimi objekti in komunalno infrastrukturo na prej navedenih parc. št., za investitorja VOC EKOLOGIJA d.o.o., Cesta Kozjanskega odreda 21, 3230 Šentjur.

Smernice dajemo na podlagi osnutka predloga OPPN št. 315/15, izdelal IUP d.o.o., Ulica XIV divizije 14, 3000 Celje, izdelano marec 2019, ureditvene situacije zaključene sanacije št. 4.5 v merilu 1:1000 in situacije s prikazom obstoječih el. en. vodov in naprav Elektra Celje d.d..

V primeru odstopanja od istega preneha veljavnost izdanih smernic.

II. POTEK OBSTOJEČEGA IN PREDVIDENEGA DISTRIBUCIJSKEGA SISTEMA

1. V območju predvidene izgradnje objektov v sklopu kamnoloma poteka obstoječi SN podzemni el. en. vod, kateri tangira izgradnjo predvidenih objektov. Prav tako se v območju predvidene ceste nahaja obstoječa transformatorska postaja TP Liboje Kamnolom, katera služi za napajanje obstoječega kamnoloma.

Oboje prej navedeno (SN KB in TP) je v tuji lasti oziroma v lasti lastnika kamnoloma, za kar **Elektro Celje d.d. ne daje smernic in si je iste potrebno pridobiti od lastnika oziroma upravljalca predmetnih elektroenergetskih vodov in naprav.**

Ob robu predmetnega območja poteka obstoječi SN nadzemni el. en. vod, katerega je potrebno upoštevati kot omejitveni faktor v smislu varovalnega pasu, ki znaša minimalno 10 m od osi SN nadzemnega el. en. voda v obeh smeri.

Pri kakršnikoli rekonstrukciji oziroma spremembi obstoječe lokalne ceste je potrebno upoštevati, da mora biti stojno mesto SN nadzemnega el. en. voda odmaknjeno od skrajnega dela cestišča minimalno 2 m, kar pomeni, da je kakršna koli širitev obstoječe ceste v smeri obstoječega SN nadzemnega el. en. voda nedopustna. V nasprotnem primeru je potrebno obstoječe stojno mesto DV prestaviti oziroma zagotoviti ustrezen odmik ceste od obstoječega stojnega mesta.

Zasaditev dreves v območju varovalnega pasu SN nadzemnega el. en. voda je nedopustna.

V območju predvidene zasaditve z drevjem in grmovnicami ob parc. št. 130/11, k.o. Liboje potekajo obstoječi SN in NN podzemni el. en. vodi, katere je potrebno upoštevati kot omejitveni faktor.

Pri načrtovanju posega je potrebno upoštevati, da je možna kakšna koli zasaditev drevesa, grmičevja, žive meje ali podobno v minimalni oddaljenosti debla od trase nizkonapetostnih električnih kablov minimalno 2,5 m s tem, da pa je električne kable potrebno položiti v mapitel cev fi 110 mm. Cev mora biti glede na os drevesa oziroma na vsako stran osi tako dolga, kot se predvideva razrast koreninskega sistema drevesa. O sajenju dreves v bližini električnih zemeljskih kablov in obratno je določeno s Študijo, št.: 2090 »Smernice in navodilo za izbiro, polaganje in prevzem elektroenergetskih kablov nazivne napetosti 1 kV do 35 kV«, ki jo je izdelal Elektroinštitut Milan Vidmar.

2. Karto komunalnih vodov in naprav izdelanega osnutka prostorskega akta je potrebno dopolniti z vrisom obstoječih in predvidenih elektroenergetskih vodov in naprav. Potek trase naših vodov in naprav je razviden v priloženem situacijskem načrtu.

III. TEHNIČNI POGOJI

1. Obstoječi objekti in tehnologija kamnoloma Liboje so priključeni na distribucijsko omrežje preko merilnega mesta št. 2-1619 z zakupljeno priključno močjo 650 kW v odjemni skupini "Odjem na SN".

Merilno mesto se nahaja v transformatorski postaji TP Liboje Kamnolom, katera je v lasti investitorja.

Po podatkih investitorja se priključna moč ne bo povečala.

IV. OSTALI POGOJI

1. Pri načrtovanju in gradnji objektov na območjih za katera bodo izdelani prostorski akti bo potrebno upoštevati veljavne tipizacije distribucijskih podjetij, veljavne tehnične predpise in standarde, ter pridobiti upravno dokumentacijo. Elektroenergetska infrastruktura mora biti projektno obdelana v posebni mapi.
2. Pri gradnji objektov v varovalnem pasu elektroenergetskih vodov in naprav je potrebno izpolniti zahteve glede elektromagnetnega sevanja in hrupa (Ur.l. RS, št. 70/96) in zahteve Pravilnika o

pogojih in omejitvah gradenj, uporabe objektov ter opravljanja dejavnosti v območju varovalnega pasu elektroenergetskih omrežij (Ur.l. RS 101/10).

3. Naročnik si bo moral k predmetnemu prostorskemu aktu pridobiti naše mnenje.

4. Ostalo:

Najmanj 8 dni pred pričetkom del je potrebno obvestiti Elektro Celje d.d., ki bo iz varnostnih razlogov izvršilo zakoličbo vseh obstoječih podzemnih elektroenergetskih vodov, ki potekajo na obravnavanem območju, kar je v skladu s 13. členom Pravilnika o pogojih in omejitvah gradenj, uporabe objektov ter opravljanja dejavnosti v območju varovalnega pasu elektroenergetskih omrežij (Uradni list RS, št. 101/2010).

Vsi stroški popravil poškodb, ki bi nastali na el. vodih in napravah, kot posledica predmetnega posega bremenijo investitorja predmetnih del, kar je v skladu s 10. členom Pravilnika o pogojih in omejitvah gradenj, uporabe objektov ter opravljanja dejavnosti v območju varovalnega pasu elektroenergetskih omrežij (Uradni list RS, št. 101/2010).

Vsa dela, ki bodo posegala v obstoječe električne vode in naprave je potrebno vnesti v gradbeni dnevnik in isto mora biti podpisano s strani pooblaščenega predstavnika Elektro Celje, d.d..

Pri nadaljnjem načrtovanju prostora si mora načrtovalec v fazi OPPN pridobiti od Elektro Celja, d.d. mnenje k smernicam v skladu z Zakonom o urejanju prostora (Ur.l. RS, št. 61/17). K vlogi za izdajo mnenja je potrebno priložiti predlog OPPN in zbirno situacijo komunalnih naprav in napeljav v pisni in elektronski obliki na zgoščenki (dwg ali shp formatu).

Celje, 3. 4. 2019

Pripravil/-a:

Rezar Roman

Vodja službe za razvoj:

mag. TOMISLAV KRAMARŠEK

ELEKTRO CELJE,
podjetje za distribucijo
električne energije, d.d.
CELJE, Vrnčeva 2a
03

Poslano:


☉ IUP d.o.o., Ulica XIV. divizije 14, 3000 Celje

- arhiv (Sl. za razvoj - Planinšek Zoran, DE Velenje - g. Coklin Matej, nadzorništvo Žalec)

Priloge:

- Ureditvena situacija zaključene sanacije - list št. 4.5

- Situacija s prikazom obstoječih el. en. vodov in naprav Elektra Celje d.d.

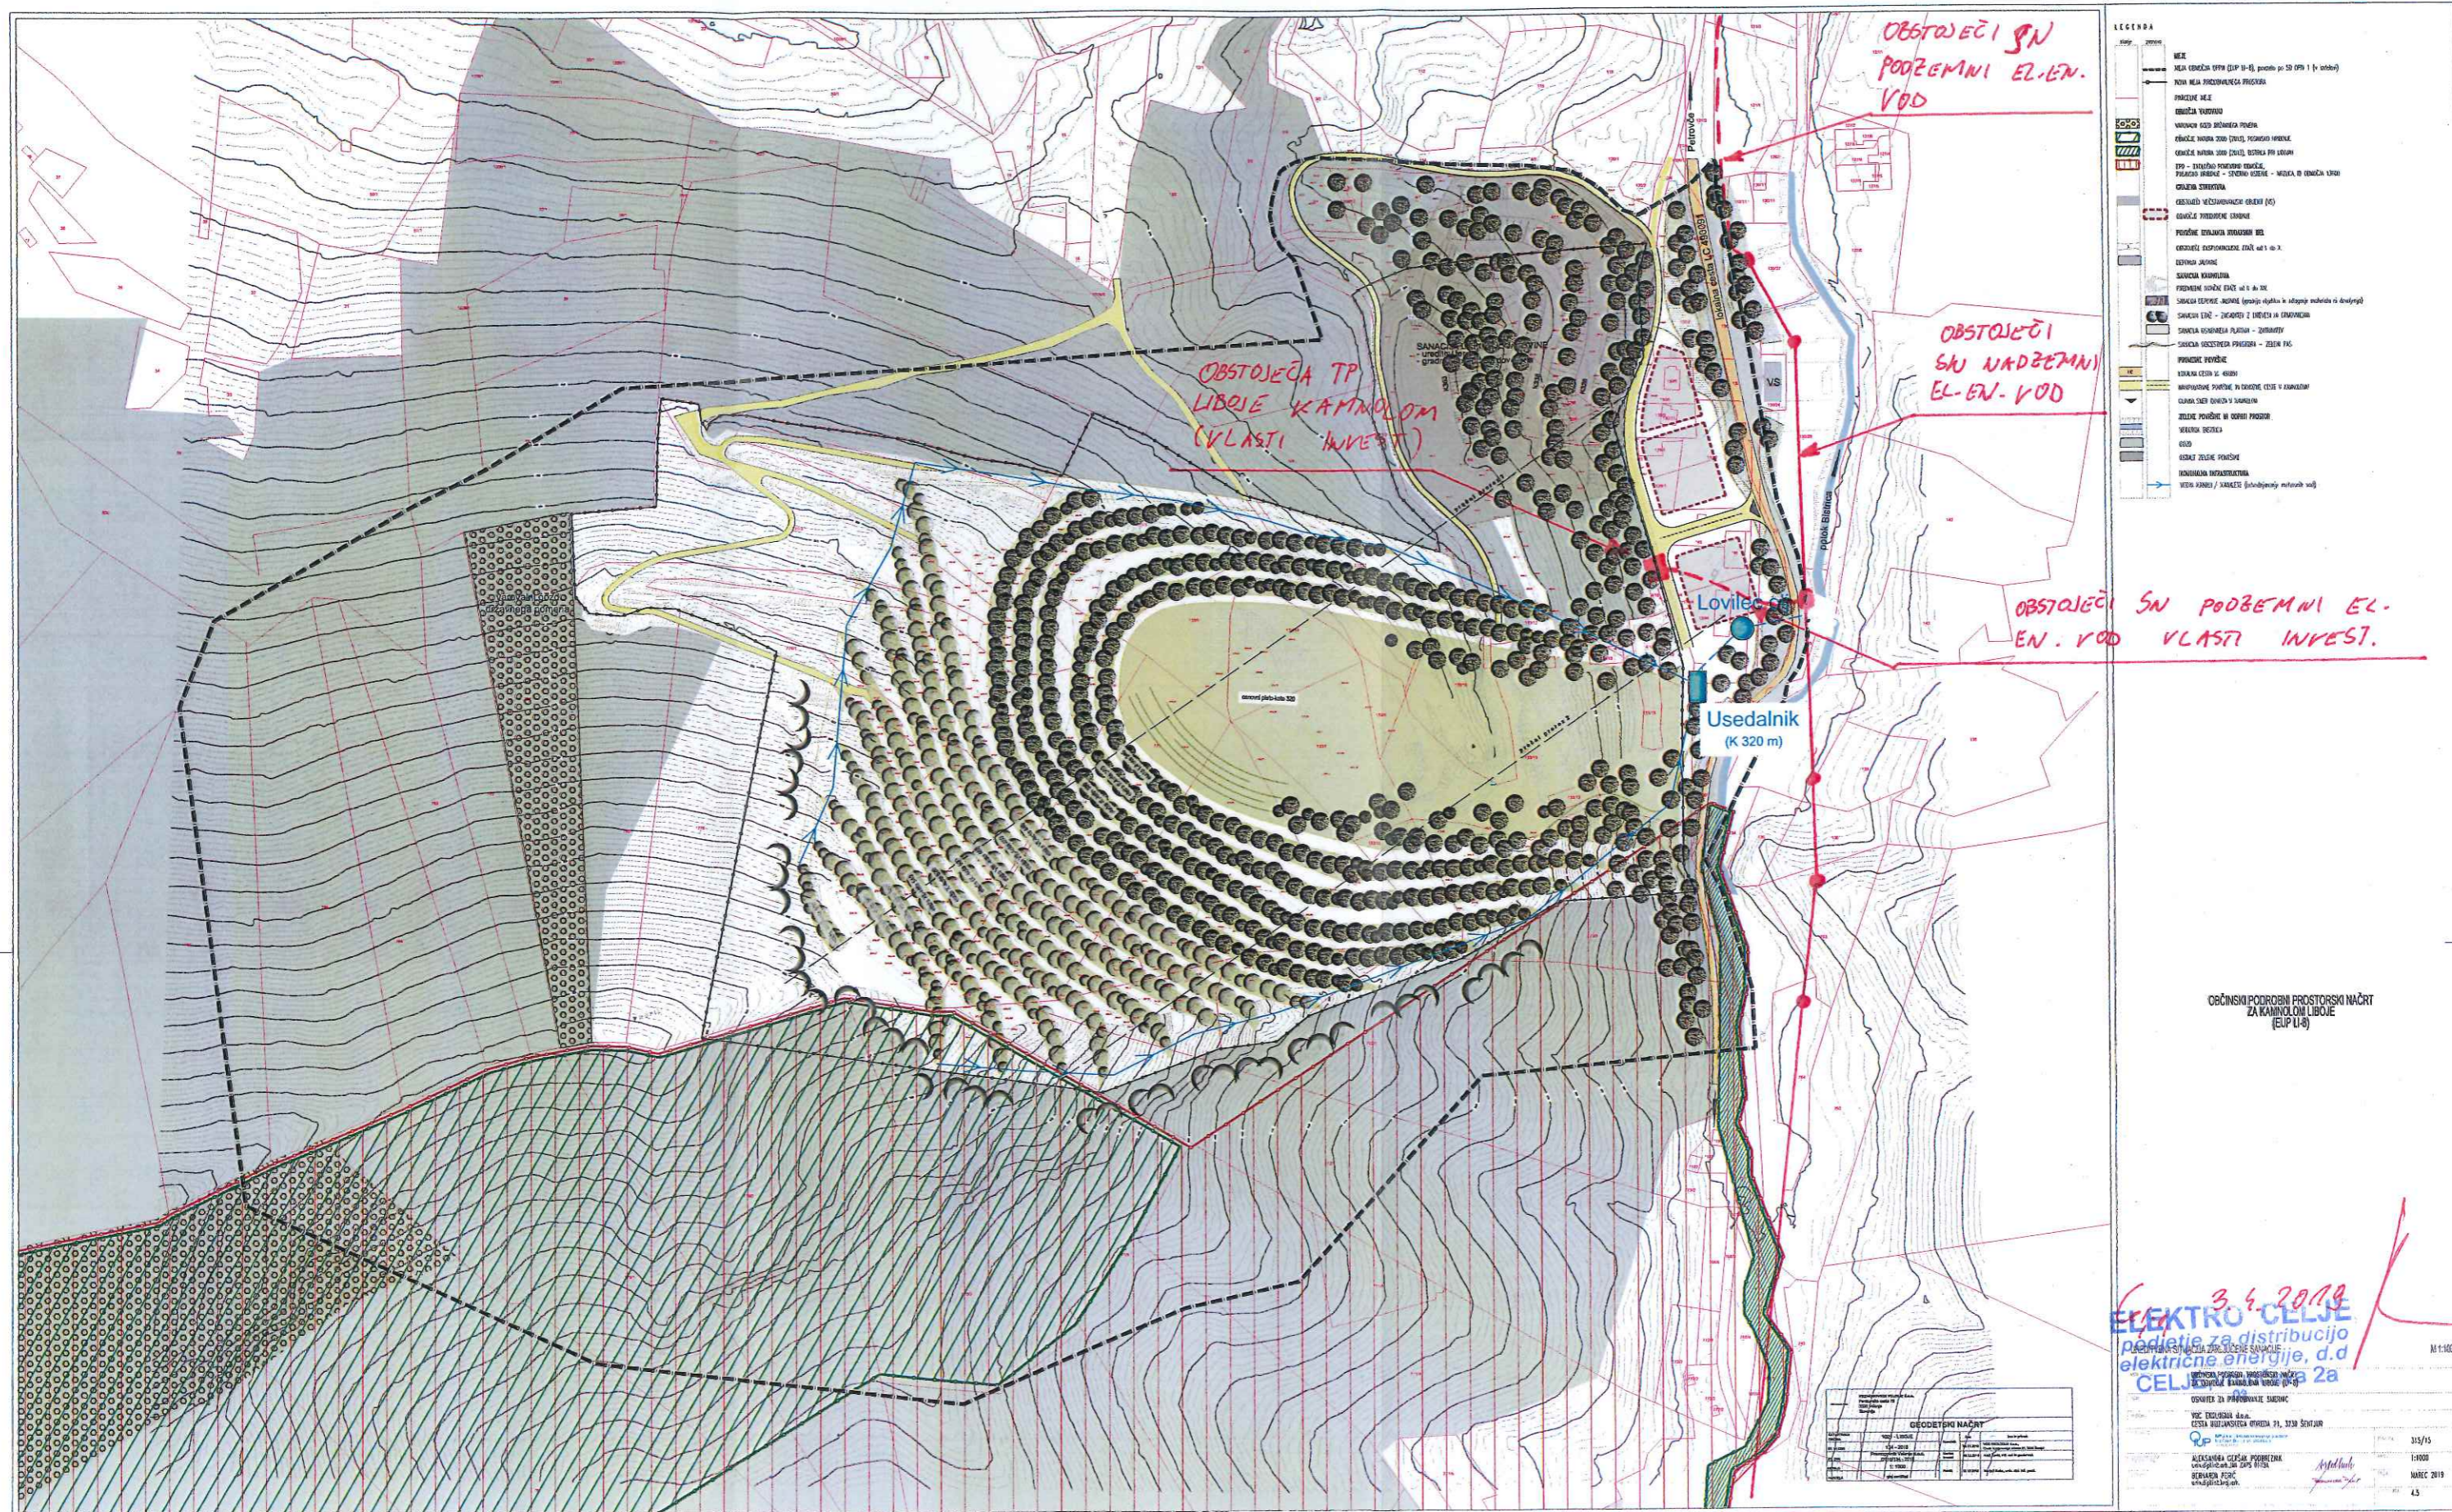

OBČINSKI PODROBNI PROSTORSKI NAČR
ZA KAMINOLOM LİBOJE
(EUP LI-8)

3. 4. 2019
ELEKTRO CELJE
podjetje za distribucijo
električne energije, d.d.
CELJE
POSREDOVANJE V PROMETU
POSREDOVANJE V PROMETU

DISCOVER 24 HOURS A DAY, 7 DAYS A WEEK

VOC ENVIARÁ DON.
COSTA INSTITUCIÃO ORFITA 31 7240 SOUT

QIP Effektivität von Interventionen zur Prävention von Infektionen bei Kindern, Jugendlichen und Erwachsenen

ALEKSANDRA GERŠAK PODRIZNIK

01/04/2014 14:00:00

www.dhammadownload.com

1 2 1



Izris: *Celje 3. 4. 2019*

podjetje z električne energije, d.o.o.	Merilo: 1:2500
CELJE, Vojkova 2a	Izdelal: Rezar Roman
Datum:	02.04.2019