



Legenda:

popolna zapora -

obvoz v času popolne zapore -

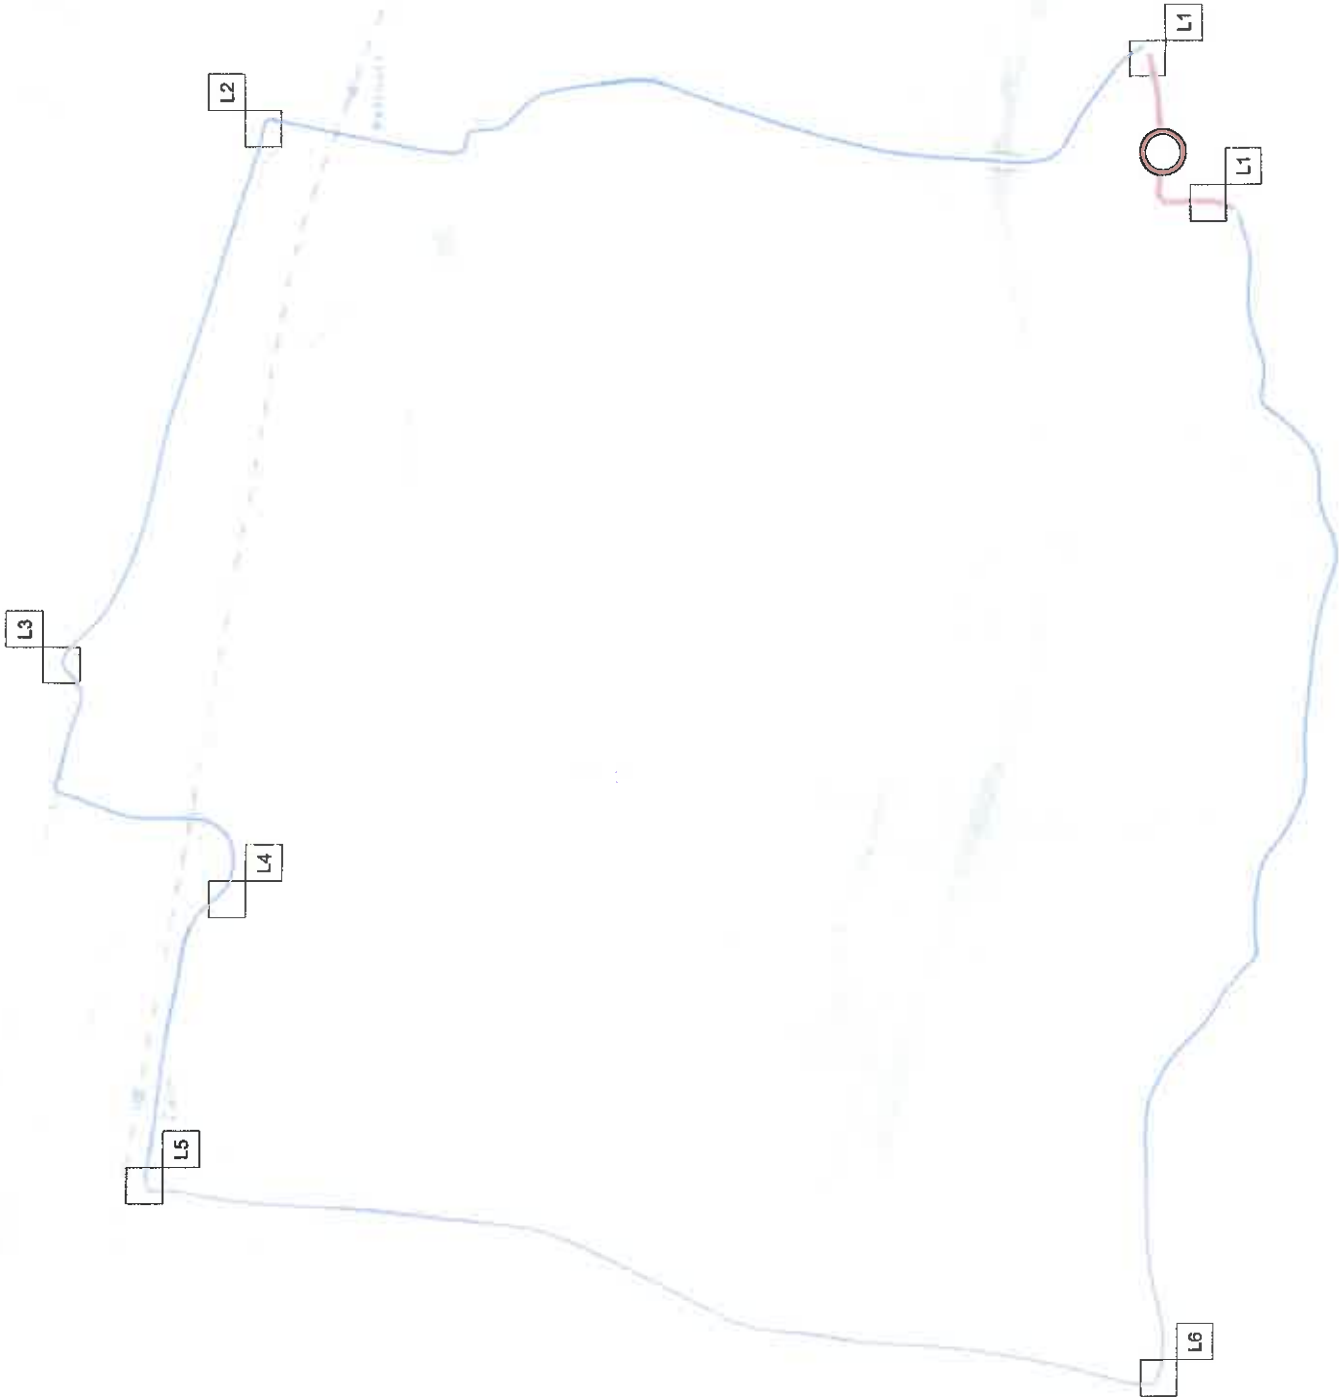

dopolnitev:	opis dopolnitve:	datum
izdelovalec načrta:	naročnik - Inves	
VOC Celje d.o.o.	OBCINA ŽALEC	
Lava 42, 3000 Celje	Ul. Savinjske čate	
	3310 Žalec	
VOC Gradimo življenje		
naziv objekta:		
izgradnja lokalne kanalizacije, tlačnega voda in asfaltiranja na območju 490036, v naselju Kasaza (OBCINA ŽALEC).		
št. projekta:	120/1-60/24	št. načrta:
varsta projekta:	NZC	datum:
varsta načrta:	Načrt zapore ceste	
vsebinska risba:	Pregledna situacija	
odgovorni osebi:	direktor Matej Štingl	
	direktor Iztok Černoša	
odgovorni projektant:	Robert Mažič univ.dipl.inž.prom	IZS
merilo: 1:5.000	št. risbe:	G001
št. oddelka:	arhivska št.:	faza:
490035	120/1-60/24	G001

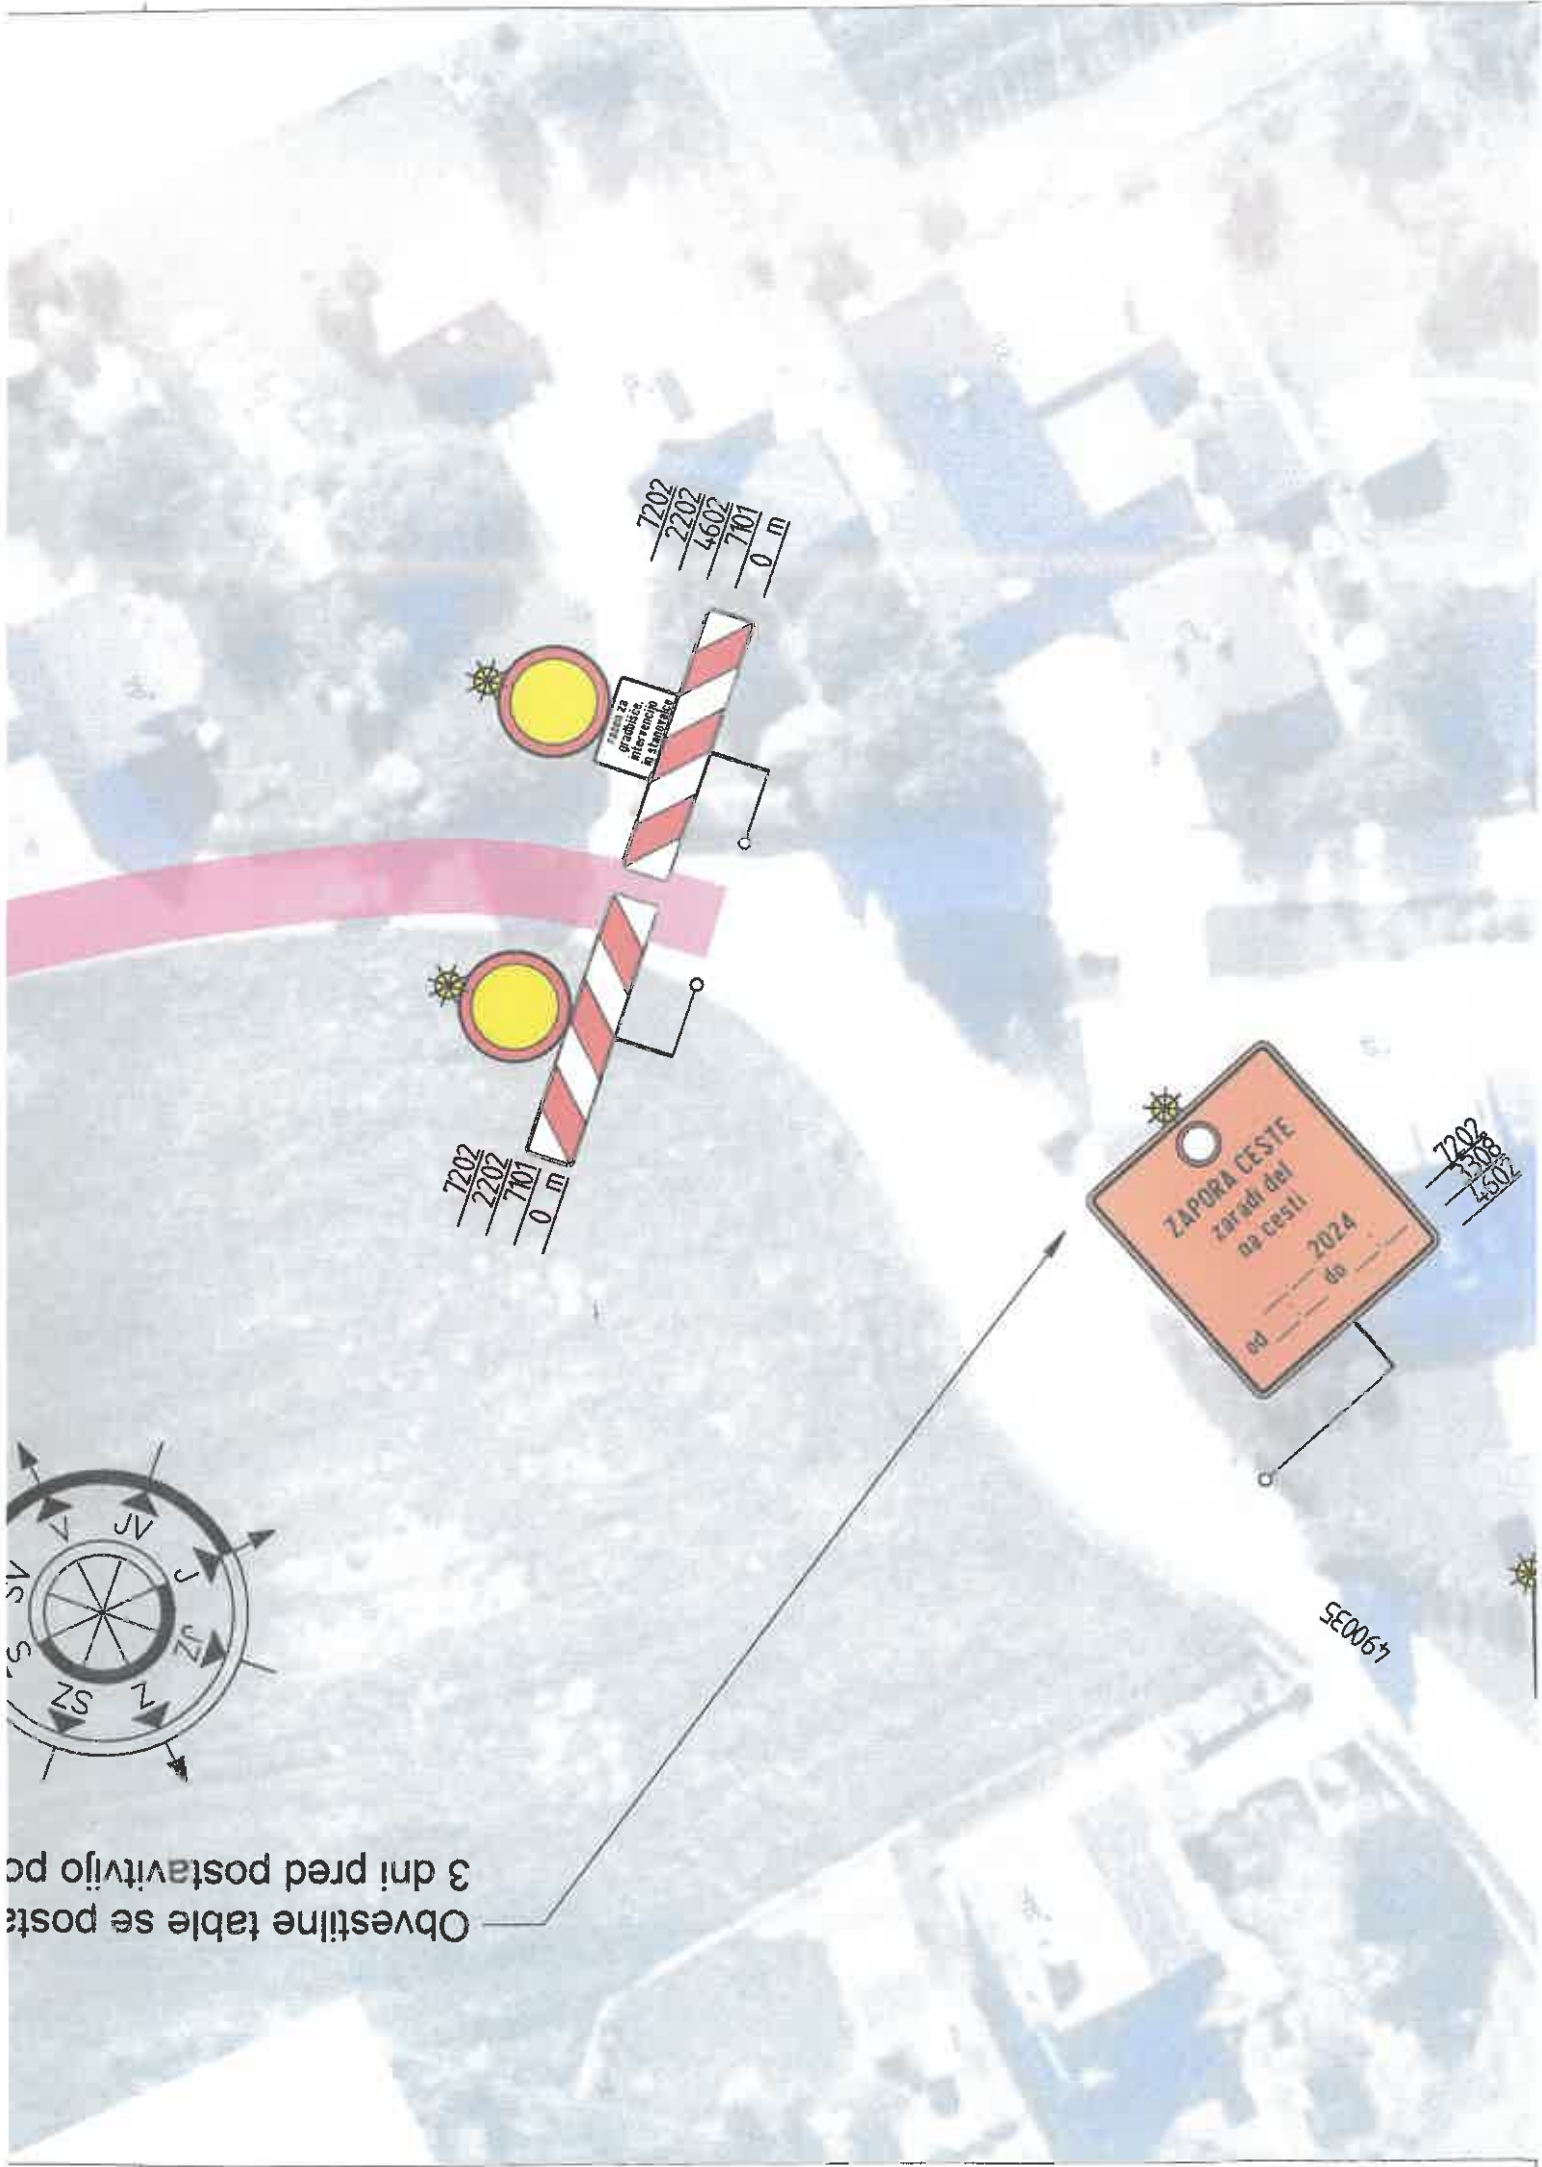

Obvestilne table se postavijo 3 dni pred postavitvijo po