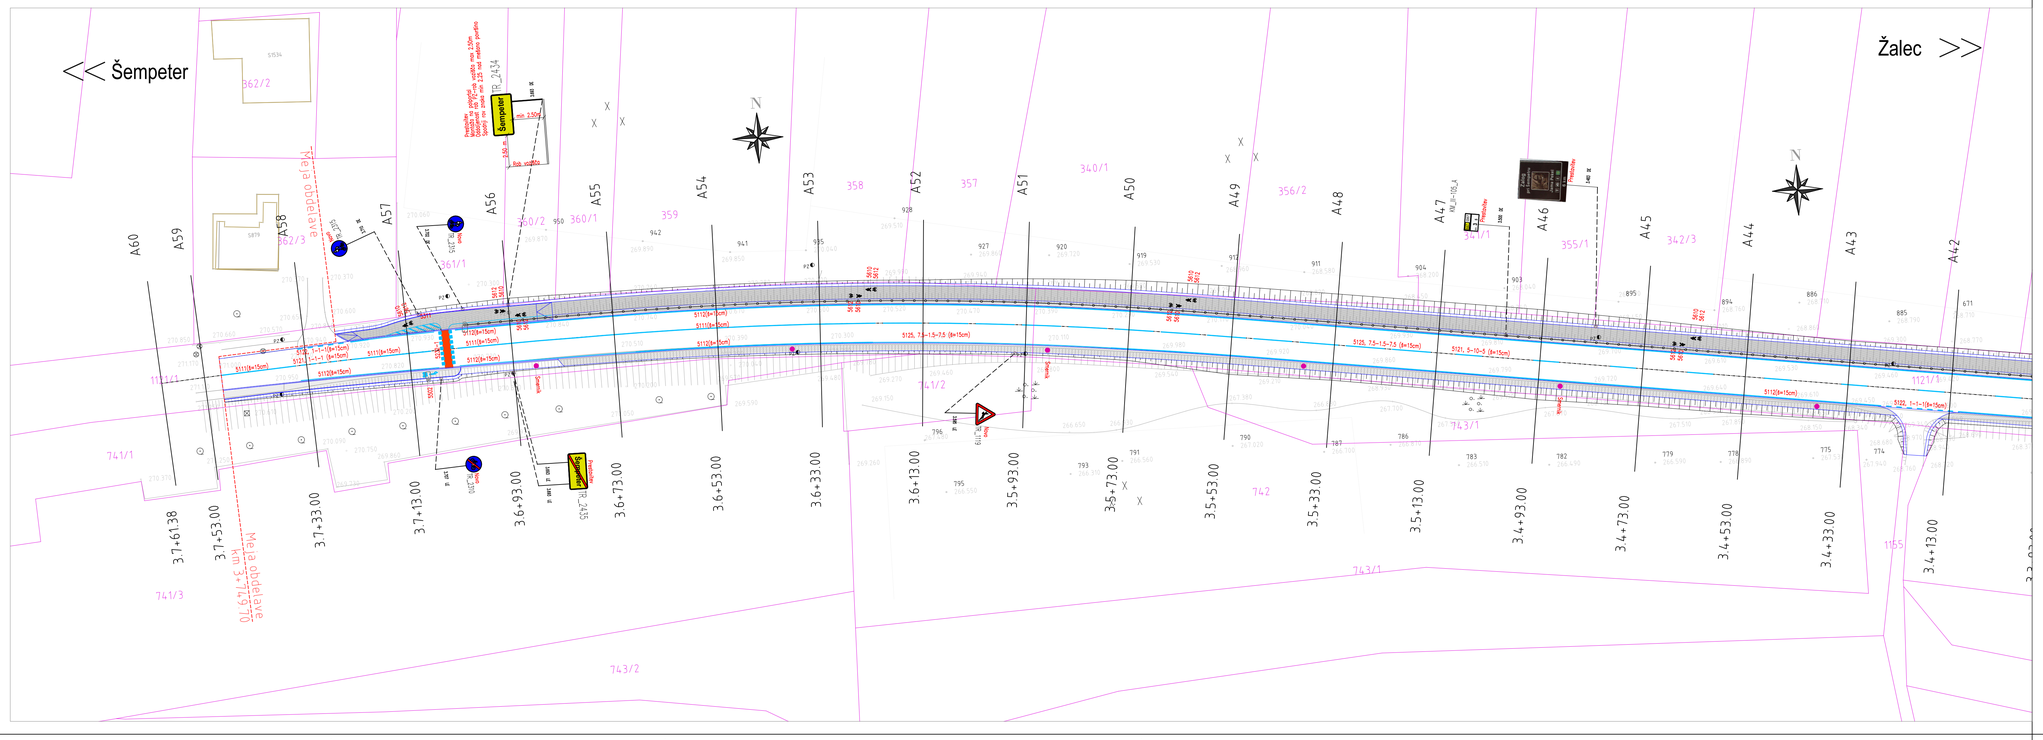

LEGENDA:

- ZKP – K.O. 995 Šempeter v Sav. dolini, K.O. 994 Žalog
- CESTNI ROBNIK
- ASFALTNO VOZIŠČE – Reg. cesta
- ASFALTNA POVRŠINA – Površina za kol. in pešce
- HUMUSIRANA BANKINA / ZELENICA
- BREŽINA
- BANKINA
- PLASTIČNI SMERNIK
- JVO KOMS, s pripadno ročico in odsevniki
- KANDELABER CR

List_4 | List_3 | List_2 | List_1

Investitor: RS Ministrstvo za infrastrukturo, DRSI, Hajdrihova ul. 2a, 1000 Ljubljana		Izdelovalec: Projektiva NVG d.o.o., Opekarniška cesta 15 b, 3000 Celje — Projektiva NVG Celje	
Objekt / del objekta: Ureditev peš in kolesarske povezave Žalec-Šempeter ob cesti R2-447/0367 od km 2+300 do km 3+725		Vrsta načrta: 0/2 Načrt gradbeništva; Opis risbe: Situacija prometne ureditve - List_4	
	Ime:		Ident. št. IZS: / Podpis:
Vodja proj.:	Miran Ugovšek, dipl.inž.grad.		G-1737
Pooblaščeni inženir:	Lenart Ugovšek, mag.inž.grad.		G-4645
Sodelavec:			
Faza: PZI	Št. projekta: 704/22	Št. načrta: 704/22	Merilo: 1:500 — Datum: junij 2022, po recenziji, marec 2025
Št. odseka: 0367	Arh. št.:	Fazaobjekt: 004.2101	Šifra risbe: G.103 — Številka risbe: 03.4 — Črtna koda artikla:

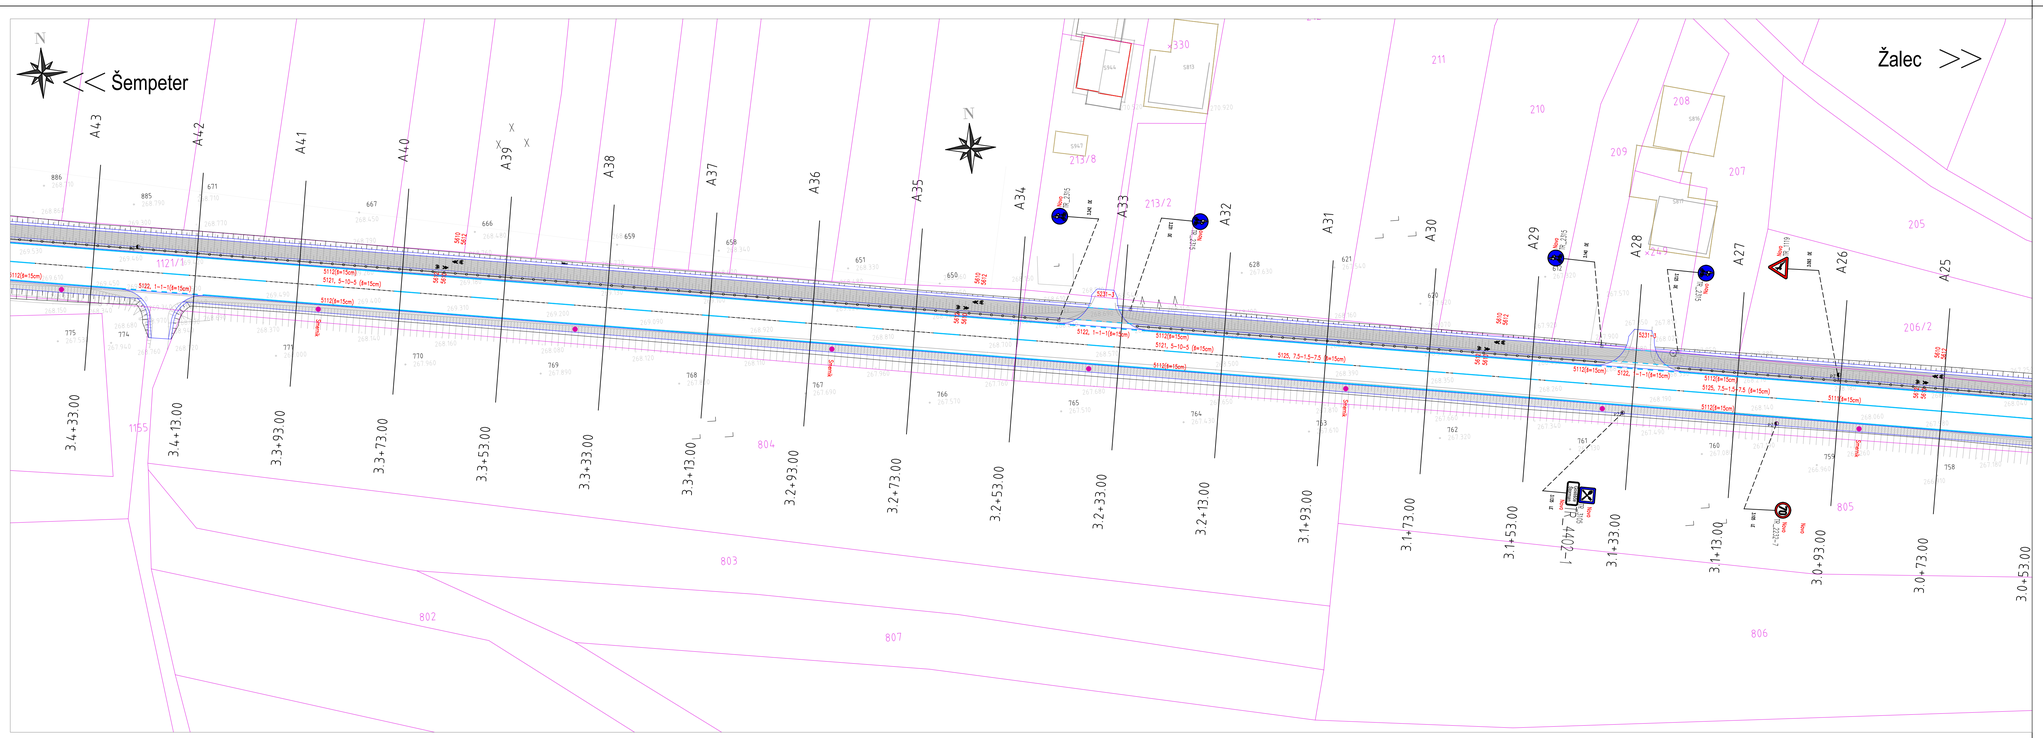

LEGENDA:

- ZKP – K.O. 995 Šempeter v Sav. dolini, K.O. 994 Žalog
- CESTNI ROBNIK
- ASFALTNO VOZIŠČE – Reg. cesta
- ASFALTNA POVRŠINA – Površina za kol. in pešce
- HUMUSIRANA BANKINA / ZELENICA
- BREŽINA
- BANKINA
- PLASTIČNI SMERNIK
- JVO KOMS, s pripadno ročico in odsevniki
- KANDELABER CR

List_4 | List_3 | List_2 | List_1

Investitor: RS Ministrstvo za infrastrukturo, DRSI, Hajdrihova ul. 2a, 1000 Ljubljana		Izdelovalec: Projektiva NVG d.o.o., Opekarniška cesta 15 b, 3000 Celje — Projektiva NVG Celje	
Objekt / del objekta: Ureditev peš in kolesarske povezave Žalec-Šempeter ob cesti R2-447/0367 od km 2+300 do km 3+725		Vrsta načrta: 0/2 Načrt gradbeništva; Opis risbe: Situacija prometne ureditve - List_3	
	Ime:		Ident. št. IZS: / Podpis:
Vodja proj.:	Miran Ugovšek, dipl.inž.grad.		G-1737
Pooblaščeni inženir:	Lenart Ugovšek, mag.inž.grad.		G-4645
Sodelavec:			
Faza: PZI	Št. projekta: 704/22	Št. načrta: 704/22	Merilo: 1:500 — Datum: junij 2022, po recenziji, marec 2025
Št. odseka: 0367	Arh. št.:	Fazaobjekt: 004.2101	Šifra risbe: G.103 — Številka risbe: 03.3 — Črtna koda artikla: