


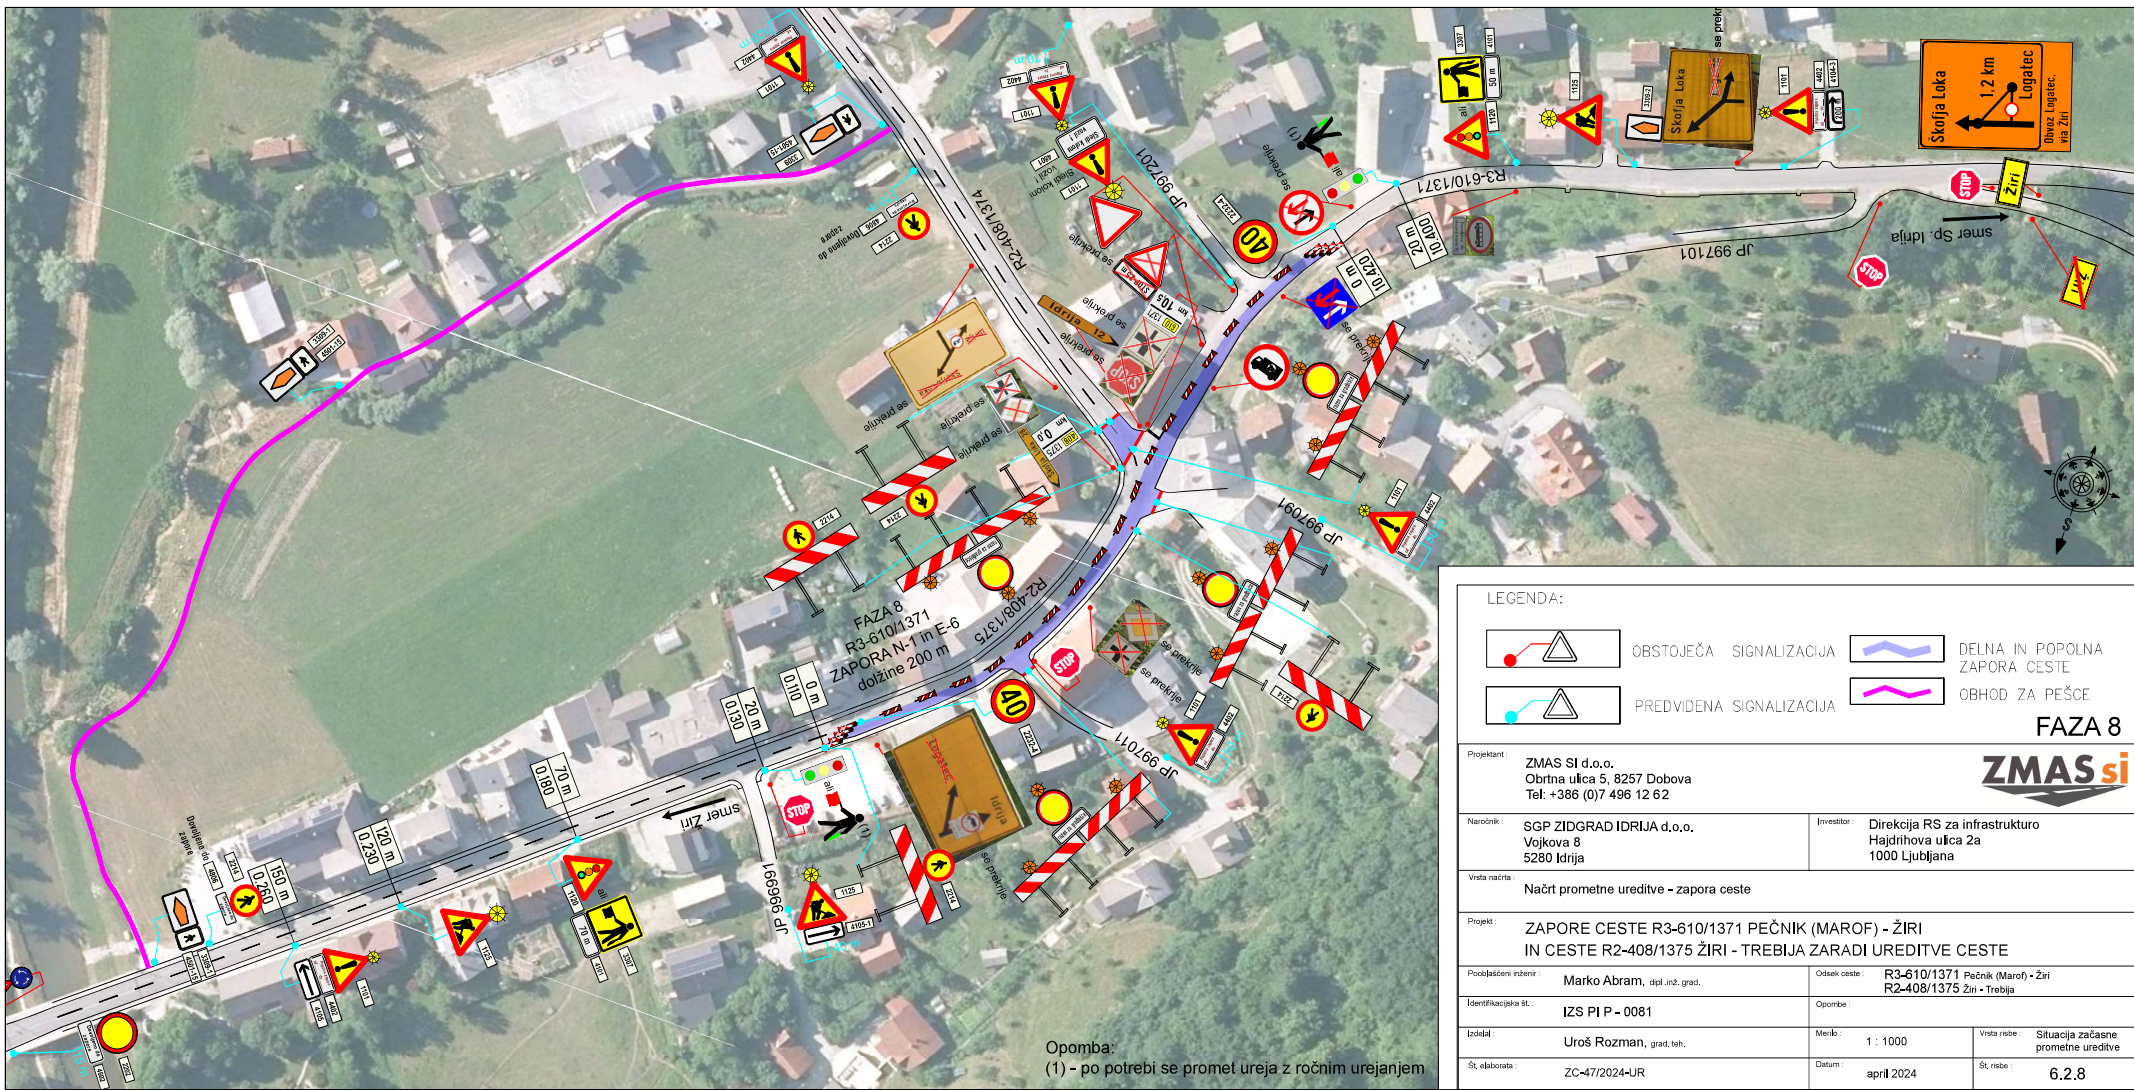

Opomba:
(1) - po potrebi se promet ureja z ročnim urejanjem

LEGENDA:				
	OBSTOJEČA	SIGNALIZACIJA		DELNA IN POPOLNA ZAPORA CESTE
	PREDVIDENA	SIGNALIZACIJA		OBHOD ZA PEŠČE
FAZA 8				
Projektant : ZMAS SI d.o.o. Obrtna ulica 5, 8257 Dobova Tel: +386 (0)7 496 12 62				
Naročnik : SGP ZIDGRAD IDRJA d.o.o., Vojkova 8 5280 Idrija		Investitor : Direkcija RS za infrastrukturo Hajdrihova ulica 2a 1000 Ljubljana		
Vrsta načrta : Načrt prometne ureditve - zapora ceste				
Projekt : ZAPORE CESTE R3-610/1371 PEČNIK (MAROF) - ŽIRI IN CESTE R2-408/1375 ŽIRI - TREBIJA ZARADI UREDITVE CESTE				
Podpisani inženir : Marko Abram, dipl.inž.grad.		Odssek ceste : R3-610/1371 Pečnik (Marof) - Žiri R2-408/1375 Žiri - Trebija		
Identifikacijska št. : IZS PI P - 0081		Opombe :		
Izdajal : Uroš Rozman, grad.teh.		Merilo : 1 : 1000	Vrsta risbe : Situacijačasne prometne ureditve	
Št.elaborata : ZC-47/2024-JR		Datum : april 2024	Št.risbe : 6.2.8	