


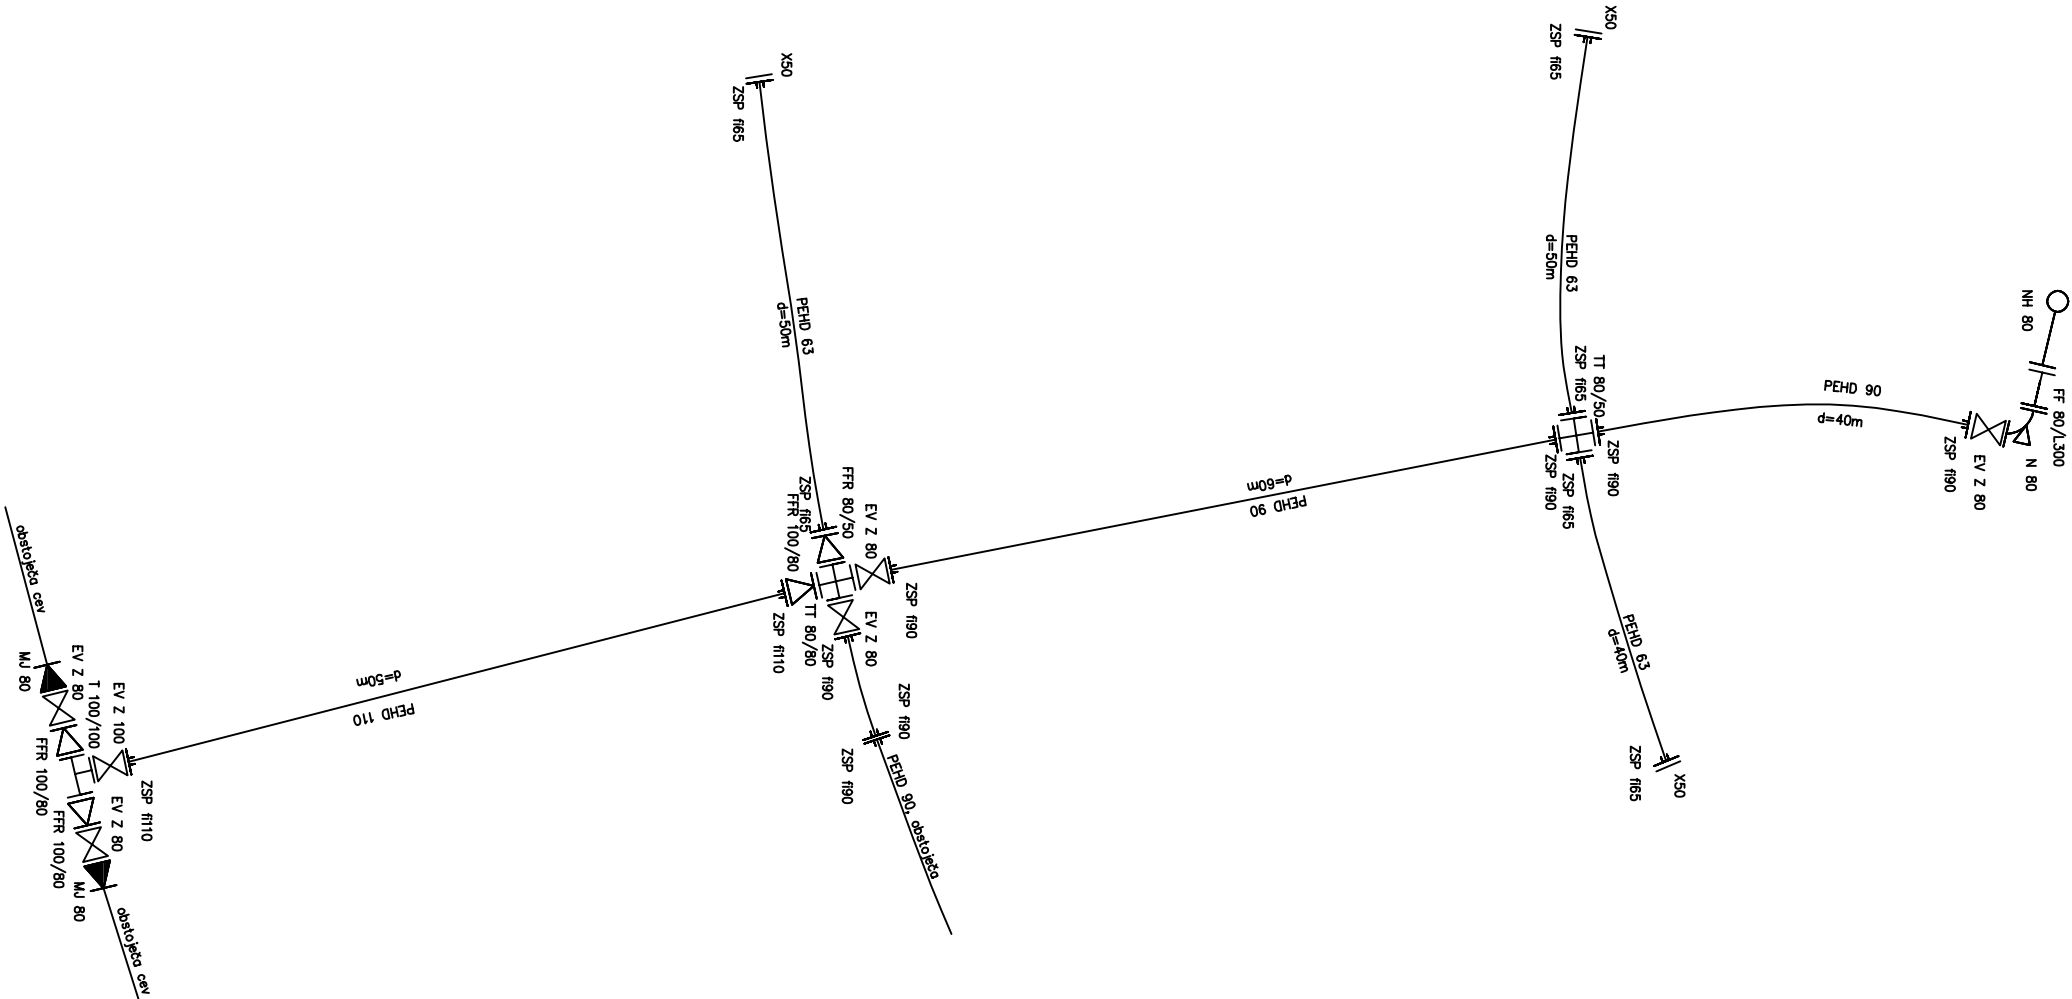

Projektant:
Infrastruktura Bled d.o.o.
Rečiška cesta 2
4260 Bled

Objekt:
VODOVOD, OBČINA BLEJ
Jamova ulica

Za gradnjo:
OBNOVA JAVNEGA VODOVODA

Opis risbe:
Montažna shema

Izdelala:
Katjuša Torkar, inž. grad.

Datum:
september 2017