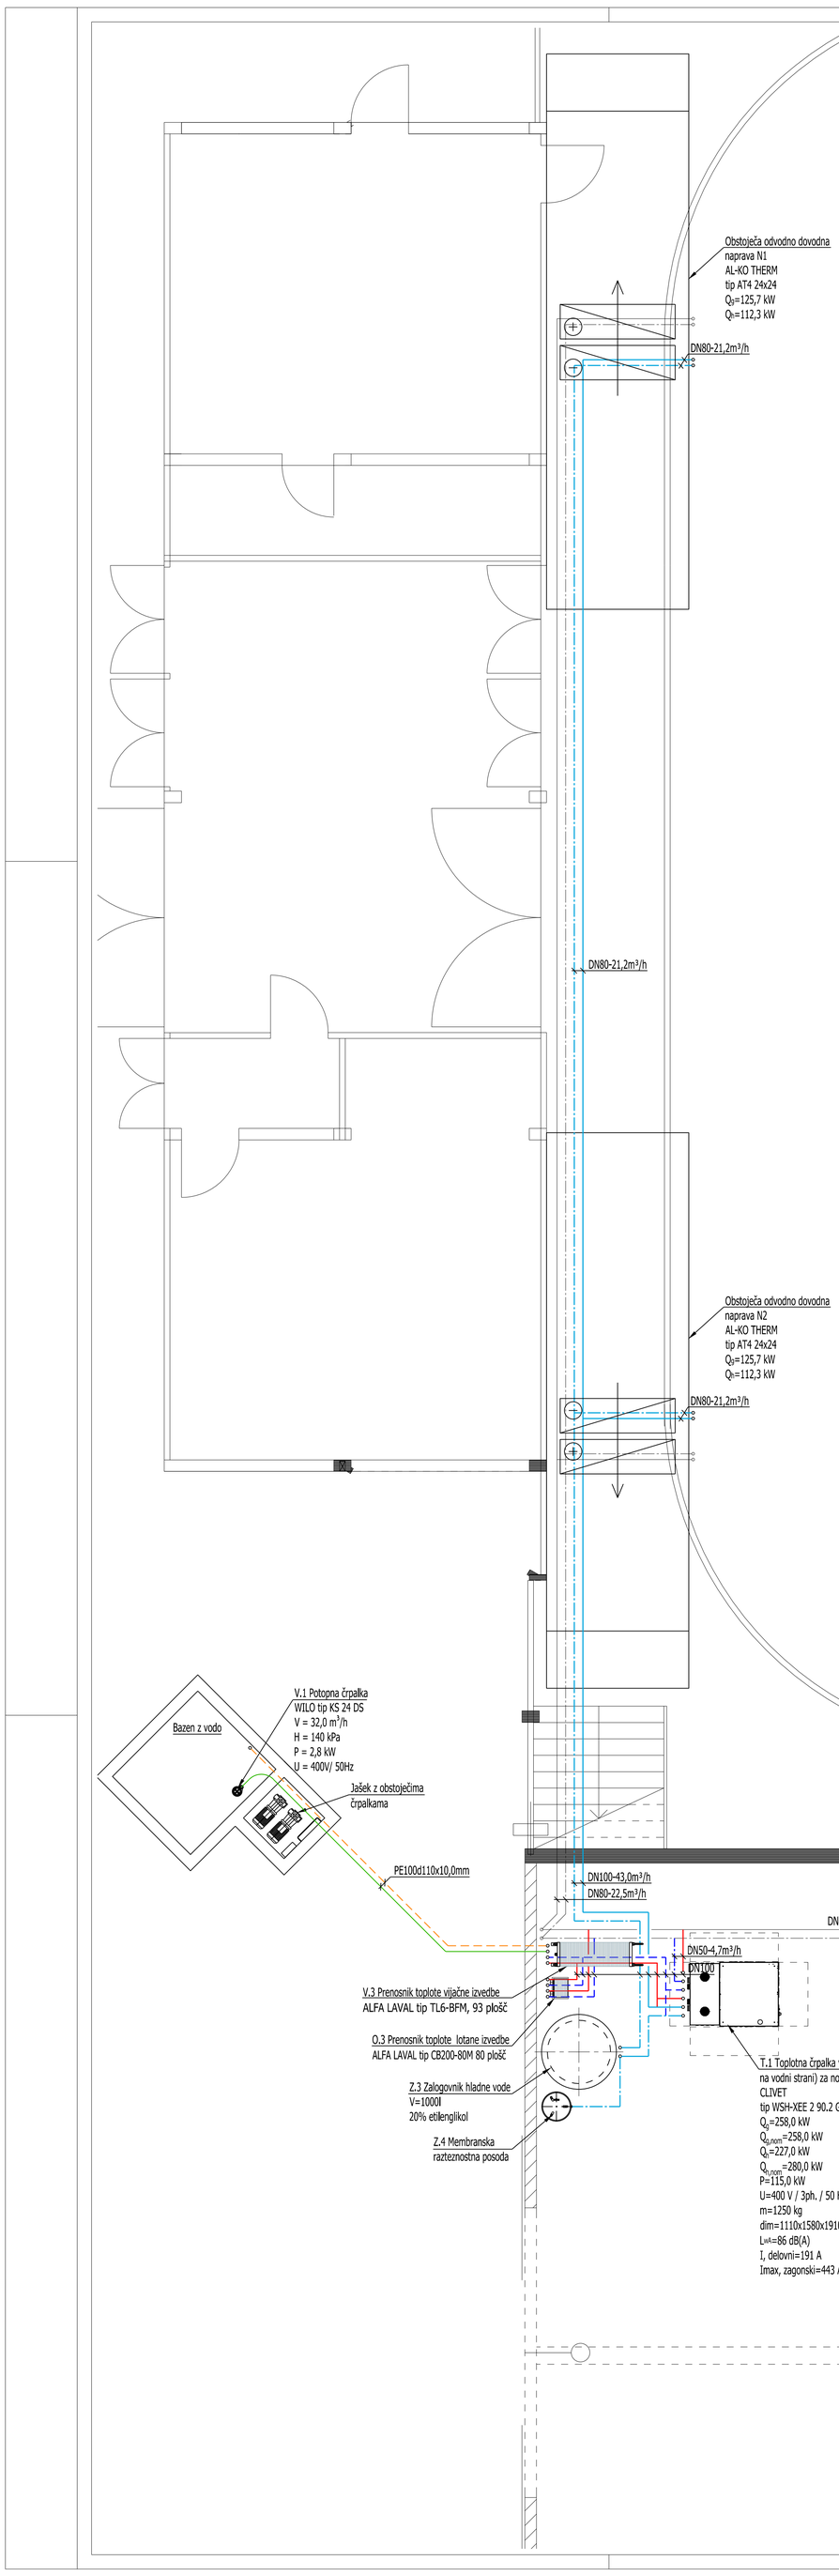

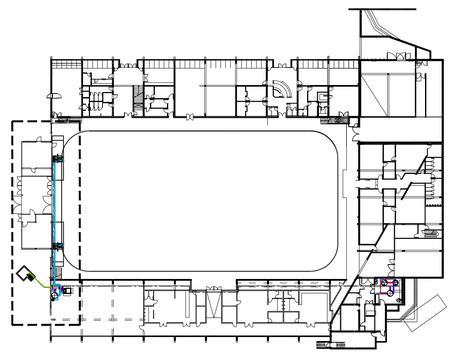

LEGENDA:

- ogrevna voda - toplotna črpalka
- ogrevna voda - parcialna toplota
- bazenska voda
- razvodi hladilne vode - klimati
- obstoječi razvod ogrevne vode - klimati

OPOMBE:

- razvode ogrevne vode vodene vidno se izvede iz srednje težkih navojnih cevi in fitingov po standardih SIST EN 10255/DIN 2440 za dimenzije do vključno DN50 in jeklenih brezšivnih cevi po standardih SIST EN 10216-1/DIN 1629/DIN 2448 za dimenzije nad DN50
- vse razvode ogrevne vode vodene vidno znotraj toplotnega ovoja stavbe se izolira skladno z zahtevami Pravilnika o toplotni zaščiti in učinkoviti rabi energije v stavbah (Ur.l. RS, št. 52/10) ter Tehnične smernice TSG-1-004:2010
- odvod kondenzata klimatov voditi na nadstrešek ob objektu

Sprememba:	Opis spremembe:	Datum spremembe:

BIROPETKOVSKI

Biro Petkovski, d.o.o., Ljubljana
Podjetje za projektiranje in inženiring
Brnčičeva ulica 25, 1231 Ljubljana Črnuče
posta@biro-petkovski.si
www.biro-petkovski.si
Tel.: 01/563-60-40

Načrt:	STROJNE INŠTALACIJE - OGREVANJE IN HLAJENJE				
Vsebina:	TLORIS PRITLIČJA - POD TRIBUNAMI			Merilo:	1:50
Investitor:	Občina Bled Cesta svobode 13, 4260 Bled				
Objekt:	Namestitev toplotne črpalke za razvlaževanje in ogrevanje Ledene dvorane Bled				
Odg. vodja proj.:	Jernej Gnidovec, u.d.i.s.	Id. št.	IZS S-0376	Vrsta projekta:	PZI
Odg. projektant:	Jernej Gnidovec, u.d.i.s.	Id. št.	IZS S-0376	Številka načrta:	071117/2 - S
Projektant:	Gregor Markovič	Id. št.		Datum izdelave:	februar 2018
Sodelavec:		Id. št.		Številka lista:	OH.1