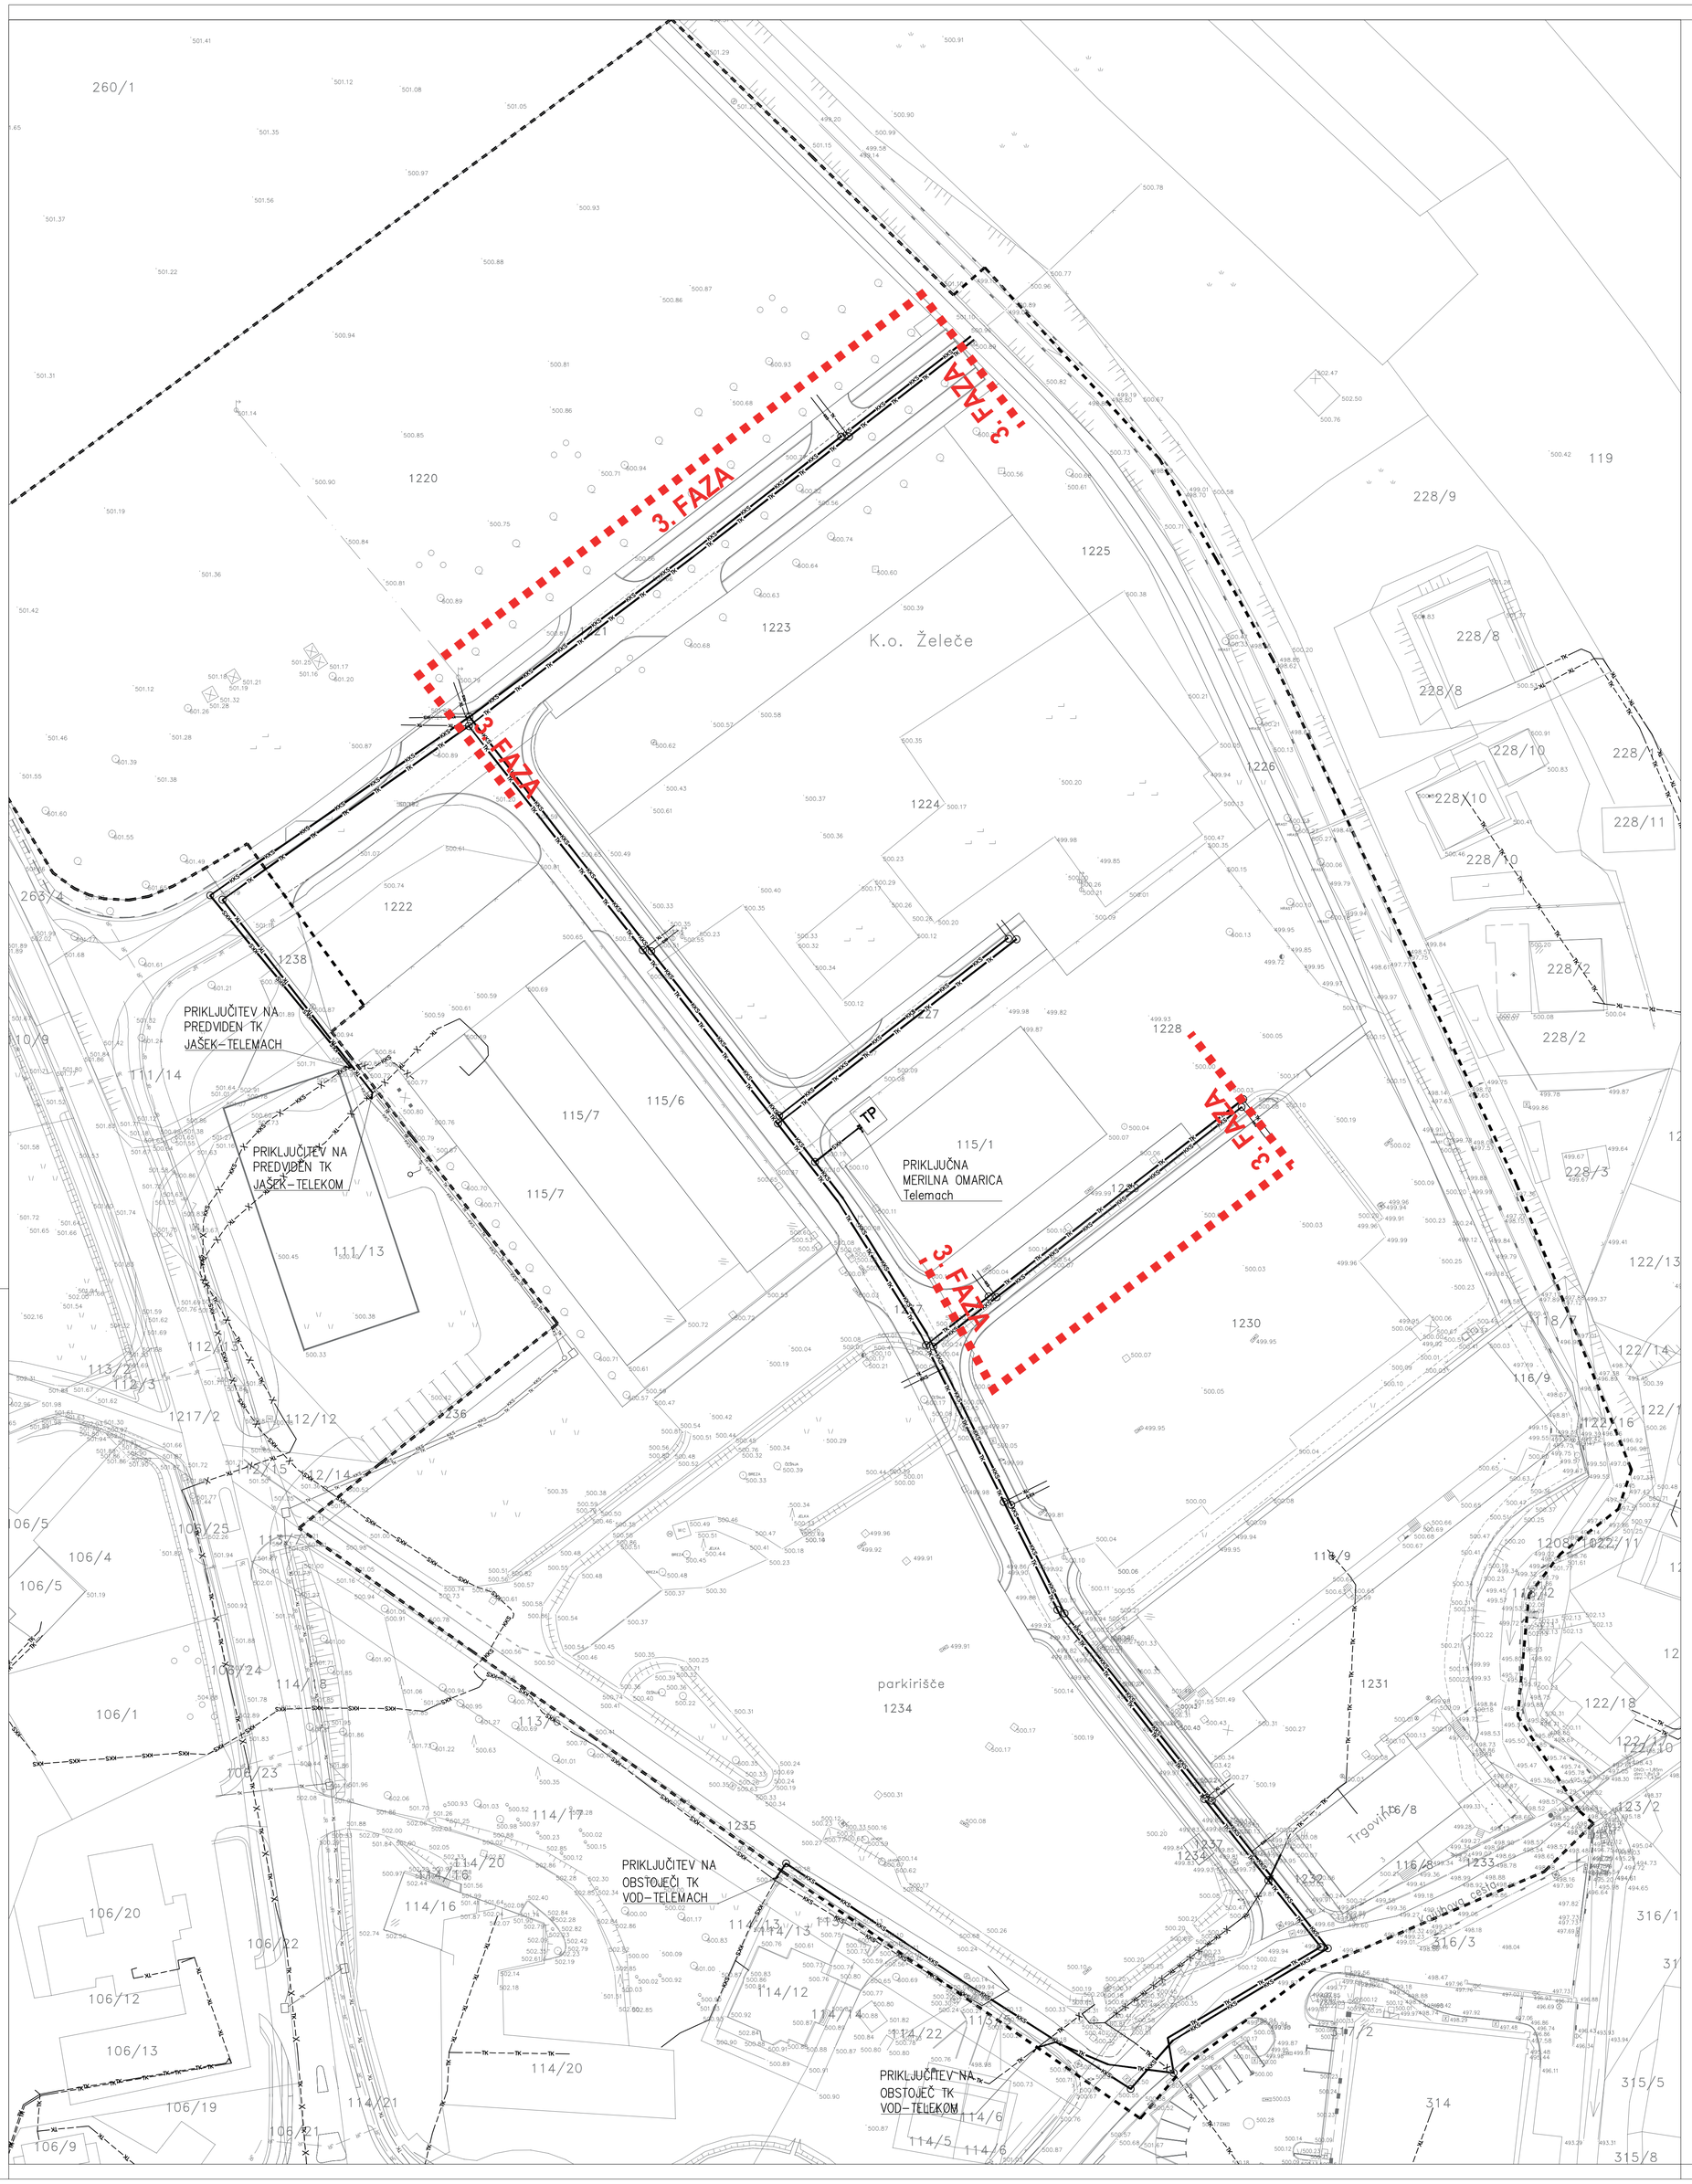

SITUACIJA TELEKOMUNIKACIJ

M 1:500

LEGENDA:

- OPPN BL.27 SELIŠE
- TK VOD - TELEKOM - NOVO
- TK VOD - TELEMACH - NOVO
- TK hišni priključek - TELEKOM - ni predmet PZI
- TK hišni priključek - TELEMACH - ni predmet PZI
- TK VOD - TELEKOM - NOVO - projekt SRC
- TK VOD - TELEMACH - NOVO - projekt SRC
- TK VOD - TELEKOM - OBSTOJEČE
- TK VOD - TELEMACH - OBSTOJEČE
- TK VOD - TELEKOM - OPUŠČENO
- TK VOD - TELEMACH - OPUŠČENO

S

sprememba: revision:	opis spremembe: revision note:	podpis/datum: signature/date:

TELEKOMUNIKACIJE

Protim Ržišnik Perc
ARHITEKTI IN INŽENIRJI

Protim Ržišnik Perc d.o.o.
Poslovna cona A 2a
SI-4208 Šenčur
protim@rzisnik-perc.si
www.protim.si

naročnik: subscriber:	SBERBANK banka d.d. Dunajska 128 a, 1000 Ljubljana
investitor: investor:	OBČINA BLED Cesta svobode 13, 4260 Bled
naziv objekta: facility:	KOMUNALNA INFRASTRUKTURA NA OBMOČJU OPPN BL-27 SELIŠE NA BLEDU
naslov risbe: drawing title:	SITUACIJA TELEKOMUNIKACIJ
odg.vodja projekta: project manager:	ROK AHAČIČ, univ. dipl. inž. grad. — id. št.: id no.: G-3033
odg.projektant: project leader:	MIROSLAV PETRAČ, el. teh. — id. št.: id no.: E-9057
sodelavec: co-worker:	– — datoteka: file: K126442_sit_pzi
sodelavec: co-worker:	– — datum: date: 3/2016

merilo: scale:	1:500
faza projekta: project phase:	PZR
št. projekta: project no.:	K 126442
št. načrta: plan no.:	K 126442
št. risbe: drawing no.:	1