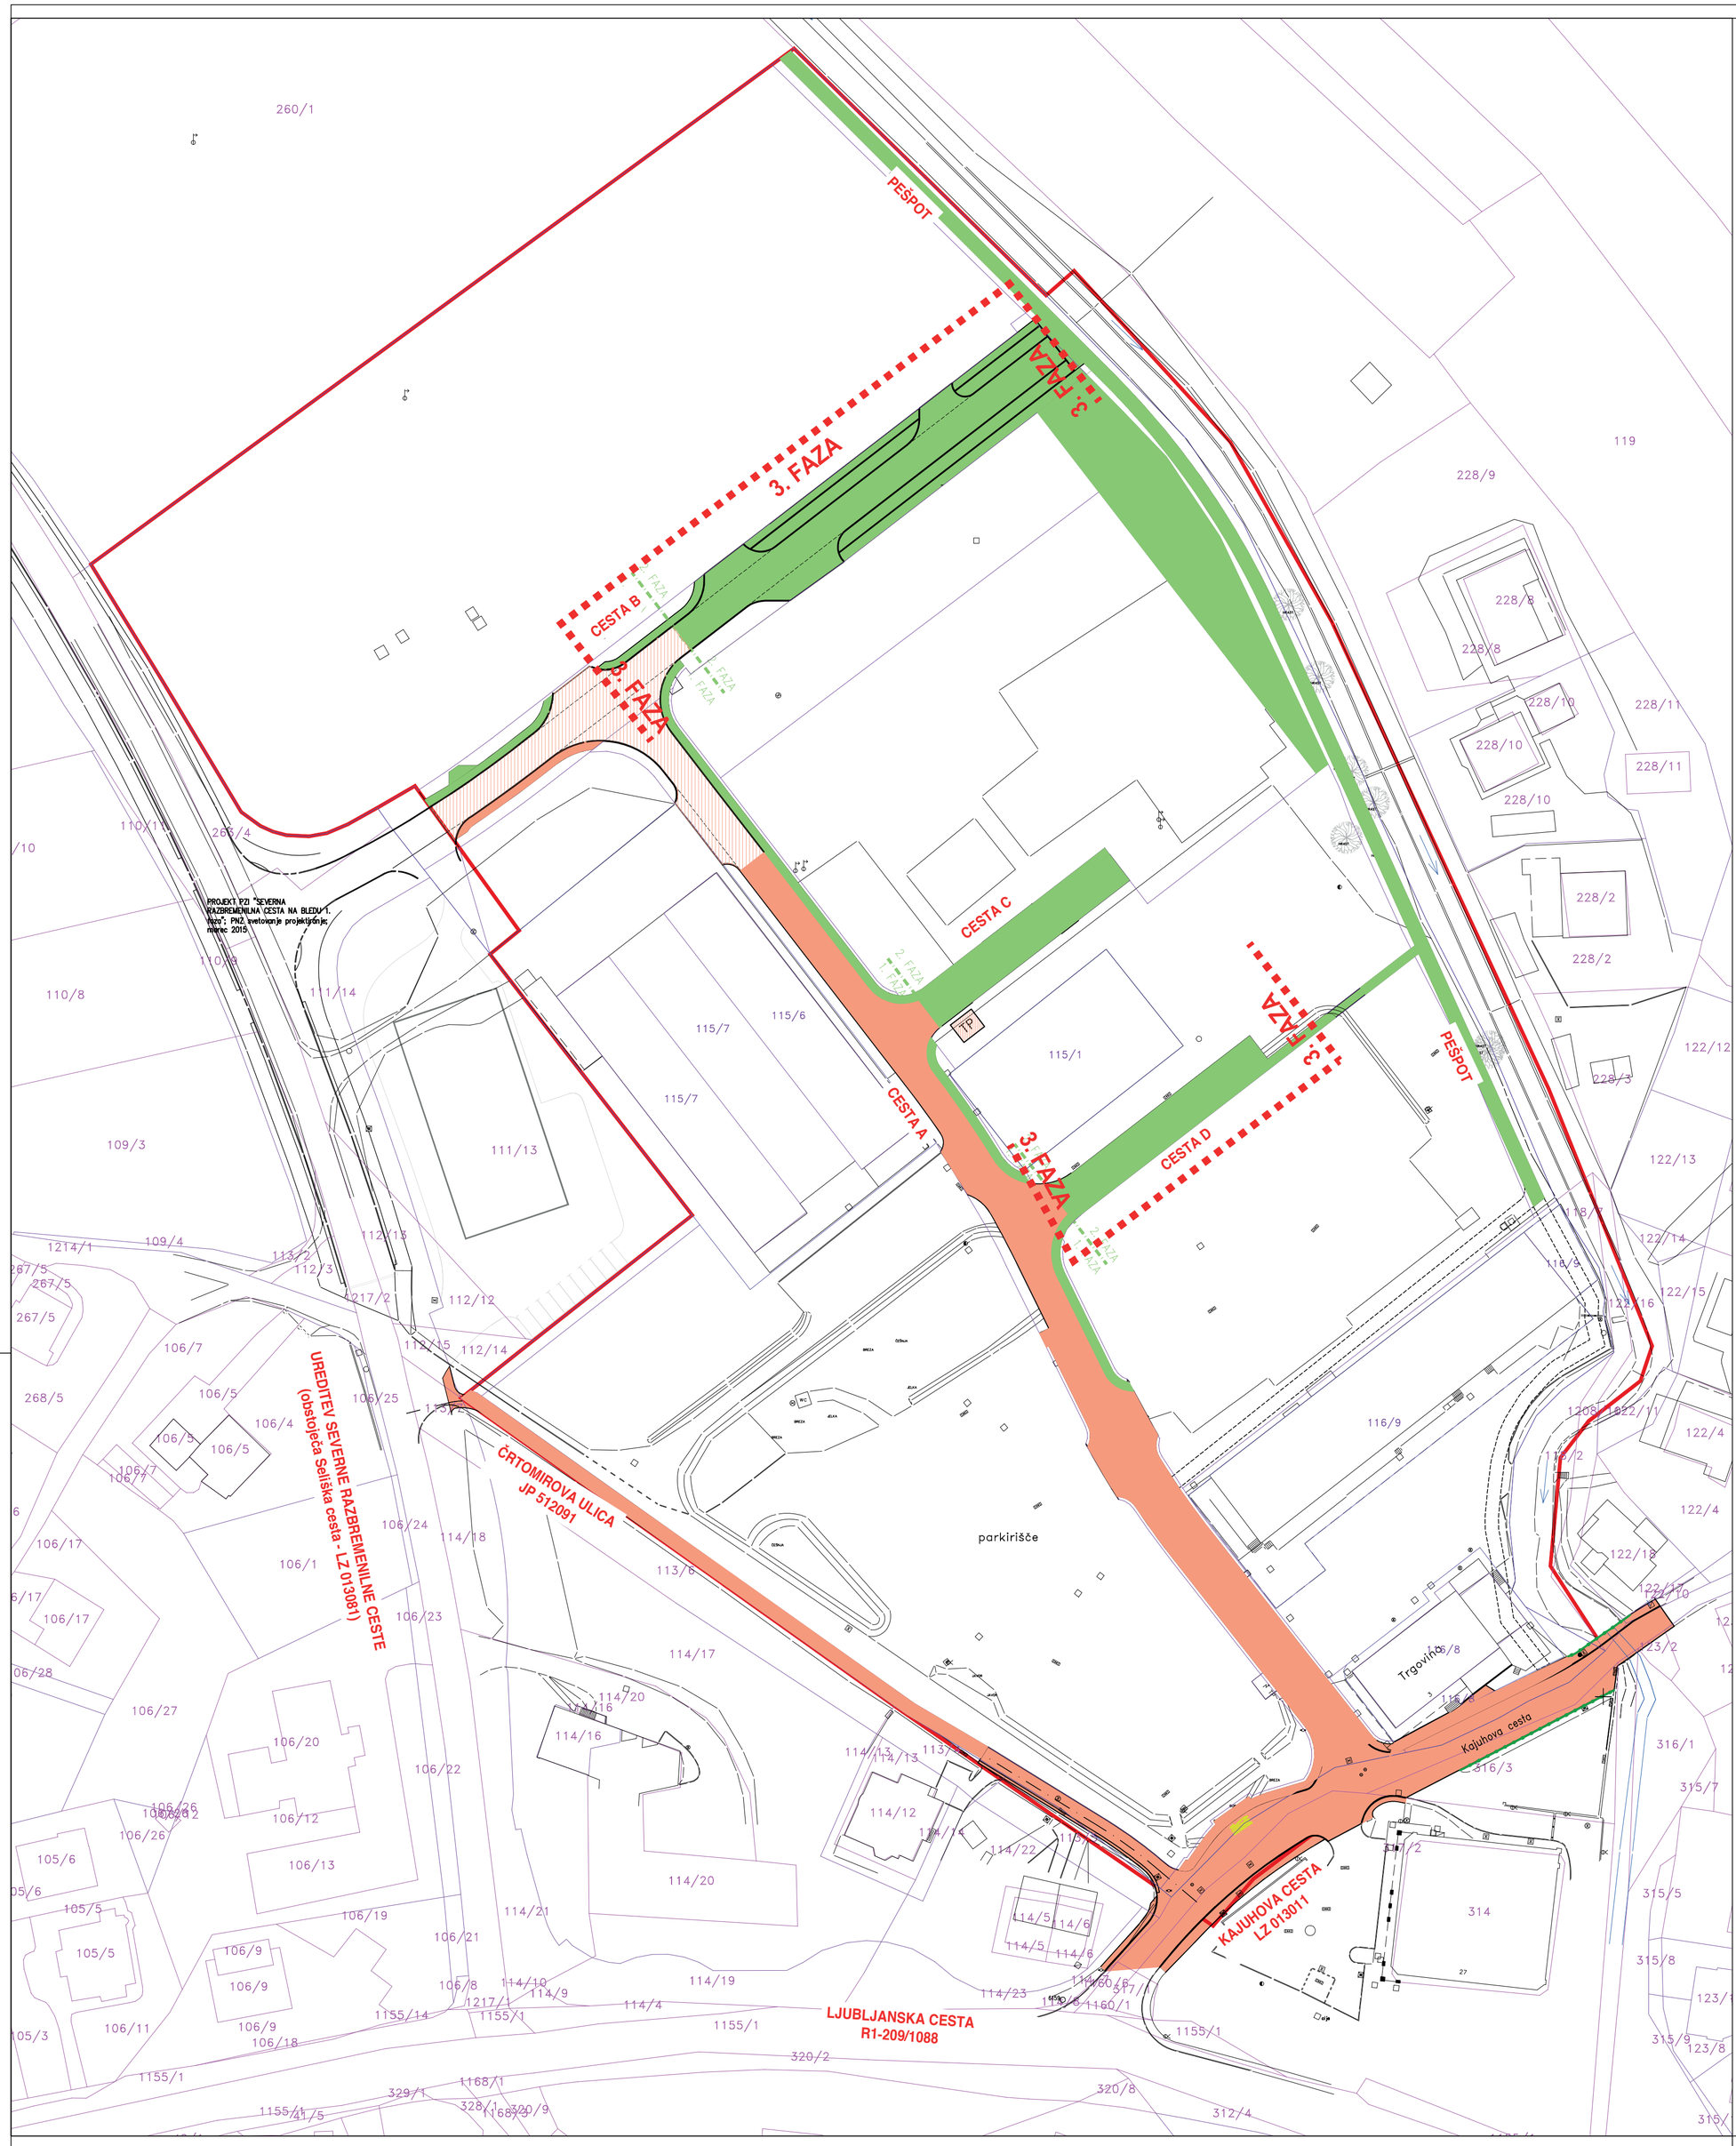

SITUACIJA FAZNOSTI IZVEDBE

M 1:500

LEGENDA:

- OPPN BL-27 SELIŠE
- KOMUNALNA INFRASTRUKTURA - 1. FAZA
- KOMUNALNA INFRASTRUKTURA - 2. FAZA

S

spremembe: revision:	opis spremembe: revision note:	podpis/datum: signature/date:

VODILNA MAPA

Protim Ržišnik Perc ARHITEKTI IN INŽENIRJI

naročnik: subscriber: SBERBANK banka d.d. Dunajska 128 a, 1000 Ljubljana

investitor: investor: OBČINA BLED Cesta svobode 13, 4260 Bled

naziv objekta: facility: KOMUNALNA INFRASTRUKTURA NA OBMOČJU OPPN BL-27 SELIŠE NA BLEDU

Protim Ržišnik Perc d.o.o.
Poslovna cona A 2
SI-4208 Šenčur
protim@rzisnik-perc.si
www.protim.si

naslov risbe: drawing title: **SITUACIJA FAZNOSTI IZVEDBE**

merilo: scale: 1:500

odg.vodja projekta: project manager:	ROK AHA• I• , univ. dipl. inž. grad.	id. št.: id no.: G-3033	faza projekta: project phase: PZR
odg.projektant: project leader:	ROK AHA• I• , univ. dipl. inž. grad.	id. št.: id no.: G-3033	št. projekta: project no.: K 126442
sodelavec: co-worker:		datoteka: file: K126442_sit	št. načrta: plan no.: K 126442
sodelavec: co-worker:		datum: date: 2/2016	št. risbe: drawing no.: 2