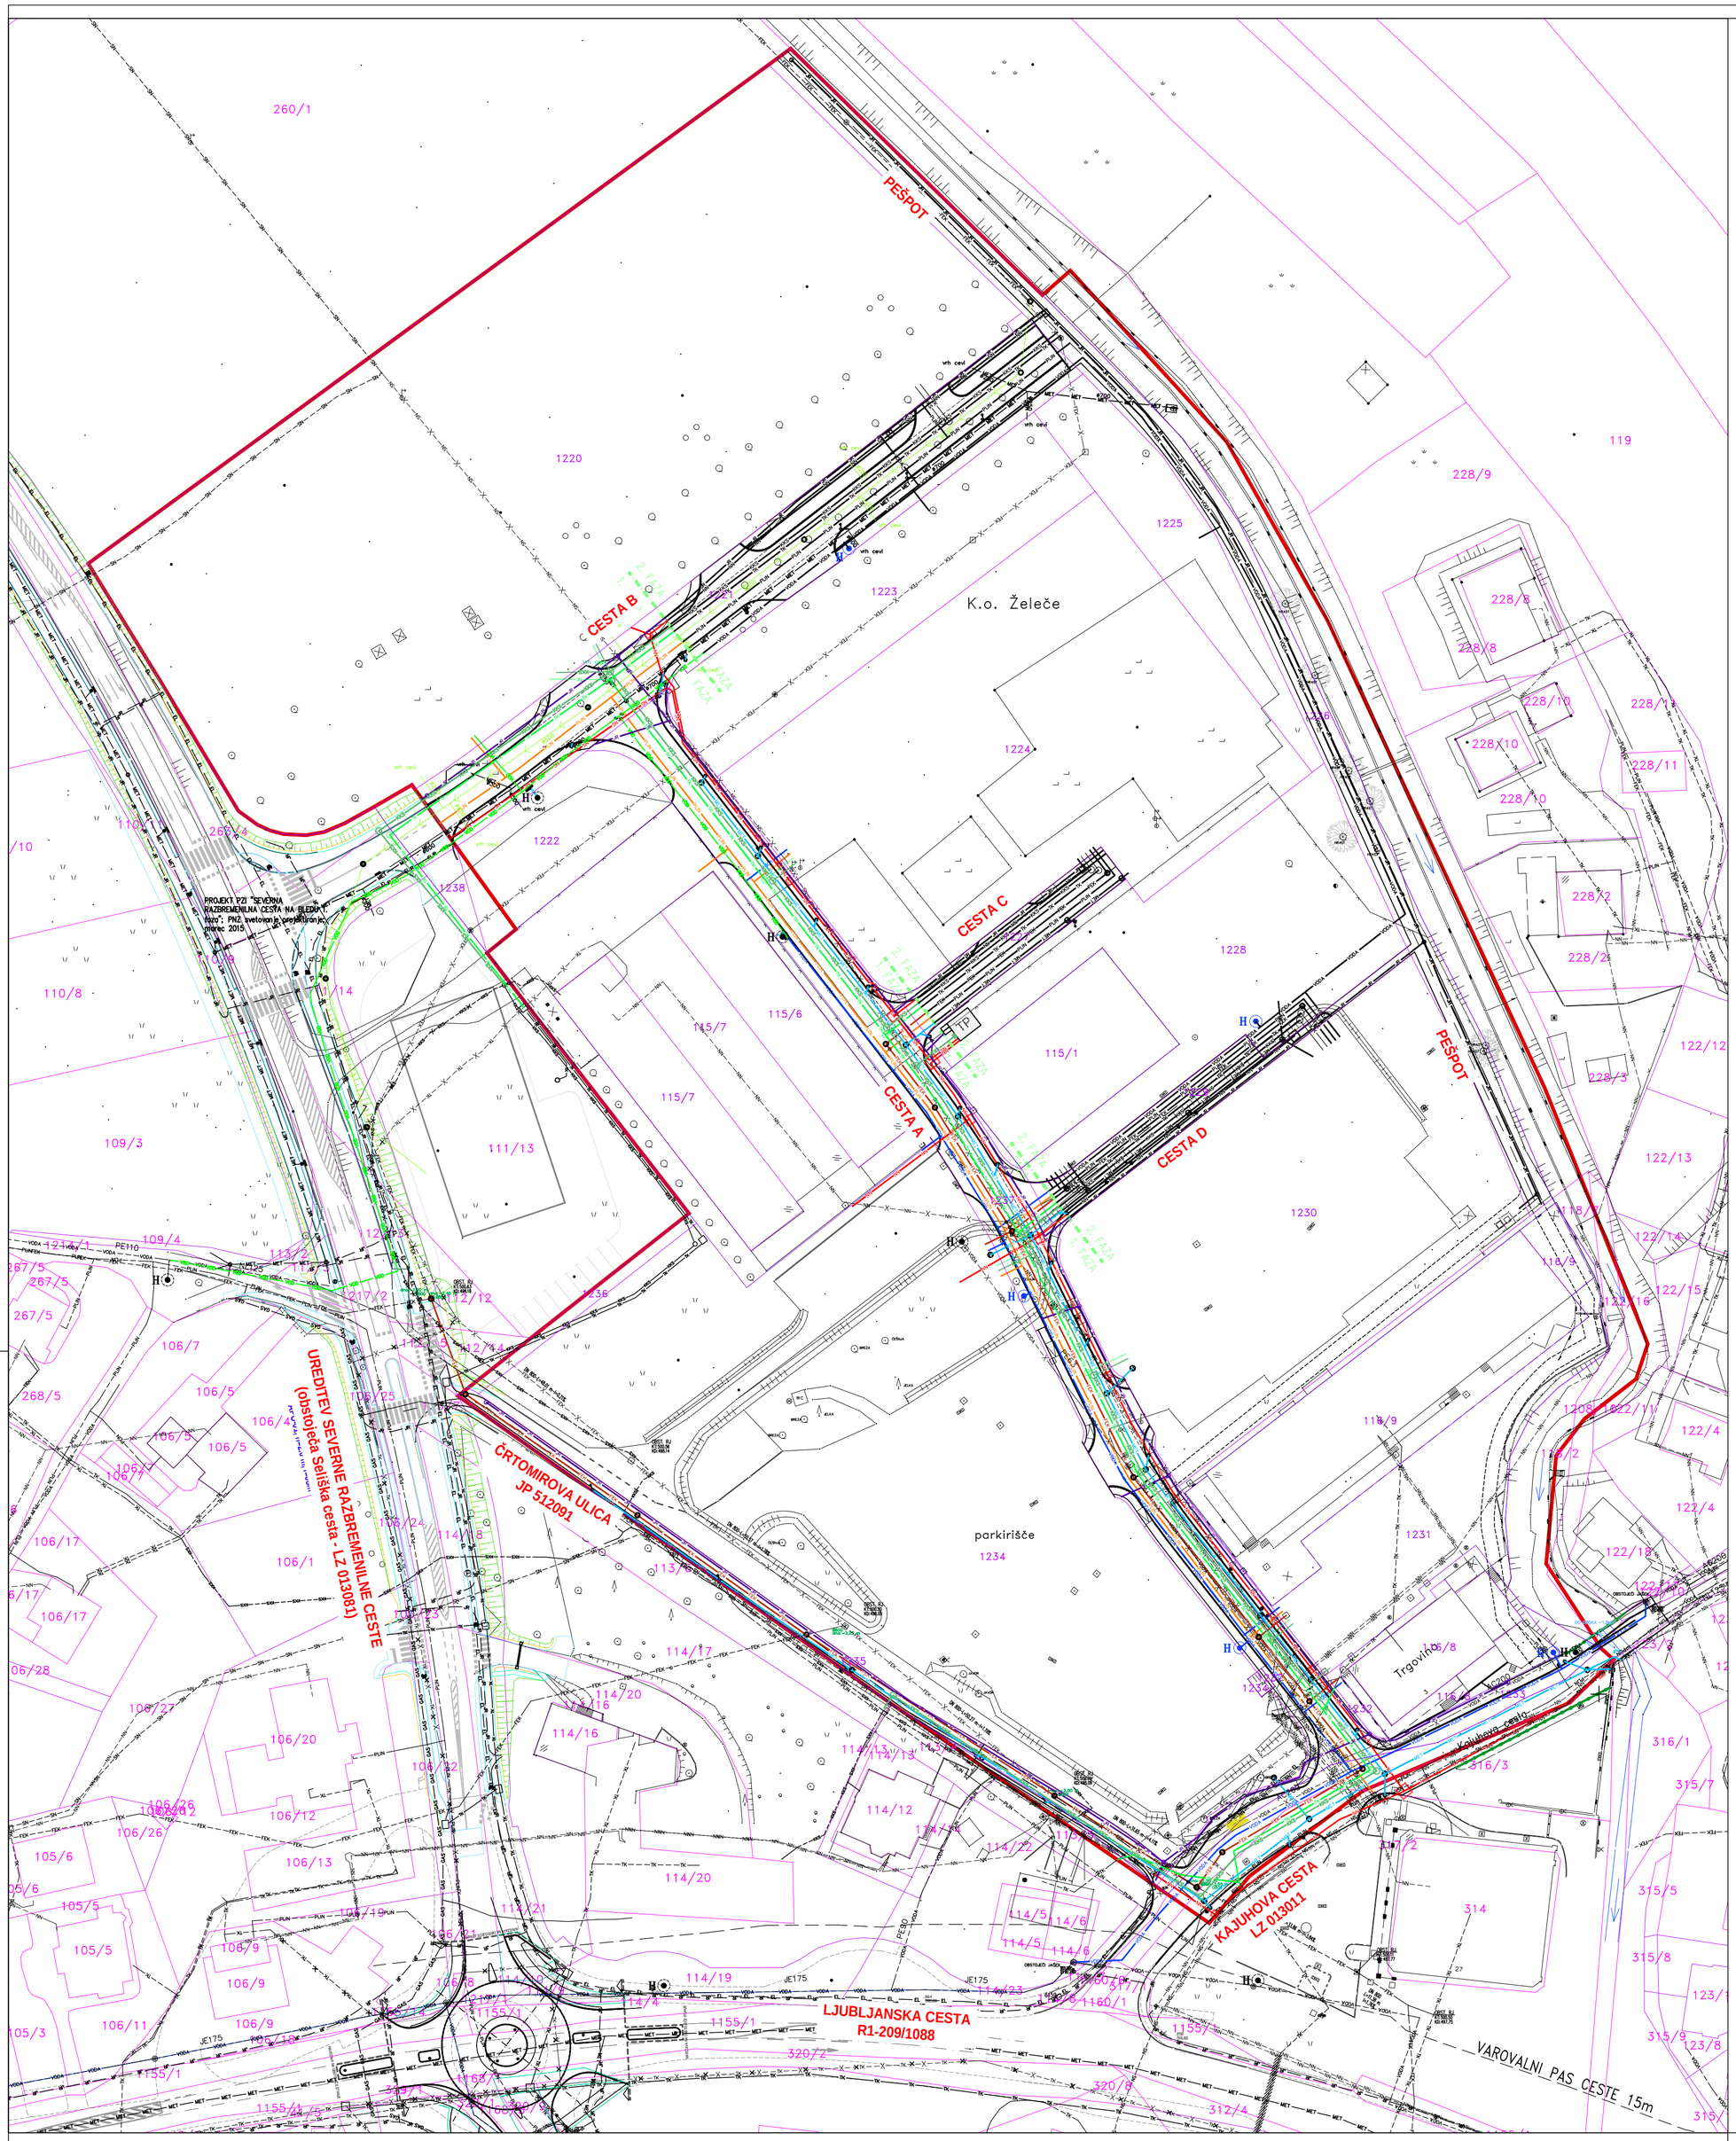

PREDVIDENI KOMUNALNI VODI 2. faza:

- JR — JAVNA RAZSVETLJAVA-2. faza
- SN — ELEKTRIKA - SN-2.faza
- NN — ELEKTRIKA - NN-2.faza
- TK — TK VOD - TELEKOM-2.faza
- KKS — TK VOD - TELEMACH-2.faza
- FEK — FEKALNA KANALIZACIJA-2.faza
- MET — METEORNA KANALIZACIJA-2.faza
- PLN — PLINOVOD-2.faza
- VODA — VODOVOD-2.faza

ZBIRNA SITUACIJA KOMUNALNIH VODOV

M 1:500

- OPPN BL-27 SELIŠE

OBSTOJEČI KOMUNALNI VODI:

- NN — ELEKTRIKA - NN
- SN — ELEKTRIKA - SN
- VN — ELEKTRIKA - VN
- TK — TK VOD - TELEKOM
- KKS — TK VOD - TELEMACH
- FEK — FEKALNA KANALIZACIJA
- FEKALNA KANALIZACIJA
- VODA — VODOVOD
- PLN — PLINOVOD

KOMUNALNI VODI PROJEKTA SRC:

- JR — JAVNA RAZSVETLJAVA
- NN — ELEKTRIKA - NN
- SN — ELEKTRIKA - SN
- EL — ELEKTRIKA - SN in NN
- TK — TK VOD - TELEKOM
- KKS — TK VOD - TELEMACH
- MET — METEORNA KANALIZACIJA
- VOD — VODOVOD
- GAS — PLINOVOD

PREDVIDENI KOMUNALNI VODI:

- JR — JAVNA RAZSVETLJAVA
- SN — ELEKTRIKA - SN
- NN — ELEKTRIKA - NN
- TK — TK VOD - TELEKOM
- KKS — TK VOD - TELEMACH
- FEK — FEKALNA KANALIZACIJA
- MET — METEORNA KANALIZACIJA
- PLN — PLINOVOD
- VODA — VODOVOD

OPUŠČENI KOMUNALNI VODI:

- JR — JAVNA RAZSVETLJAVA
- NN — ELEKTRIKA - NN
- SN — ELEKTRIKA - SN
- VN — ELEKTRIKA - VN
- TK — TK VOD - TELEKOM
- KKS — TK VOD - TELEMACH
- FEK — KANALIZACIJA
- VODA — VODOVOD

S

- H — HIDRANT
- TP — TRANSFORMATORSKA POSTAJA

spremeba: revision:	opis spremembe: revision note:	podpis/datum: signature/date:

VODILNA MAPA

Protim Ržišnik Perc
ARHITEKTI IN INŽENIRJI

naročnik: subscriber: SBERBANK banka d.d. Dunajska 128 a, 1000 Ljubljana

investitor: investor: OBČINA BLED Cesta svobode 13, 4260 Bled

naziv objekta: facility: KOMUNALNA INFRASTRUKTURA NA OBMOČJU OPPN BL-27 SELIŠE NA BLEDU

Protim RŽIŠnik Perc d.o.o.
Poslovna cona A 2
SI-4208 Šenčur
protim@rzisnik-perc.si
www.protim.si

naslov risbe: drawing title:	ZBIRNA SITUACIJA KOMUNALNIH VODOV		merilo: scale: 1:500
odg.vodja projekta: project manager:	ROK AHAČIČ, univ. dipl. inž. grad.	id. št.: id no.: G-3033	faza projekta: project phase: PZR
odg.projektant: project leader:	ROK AHAČIČ, univ. dipl. inž. grad.	id. št.: id no.: G-3033	št. projekta: project no.: K 126442
sodelavec: co-worker:	MATEJ MOZETIČ, dipl.gosp.inž.	datoteka: file: K126442_SIt	št. načrta: plan no.: K 126442
sodelavec: co-worker:	–	datum: date: 2/2016	št. risbe: drawing no.: 1