
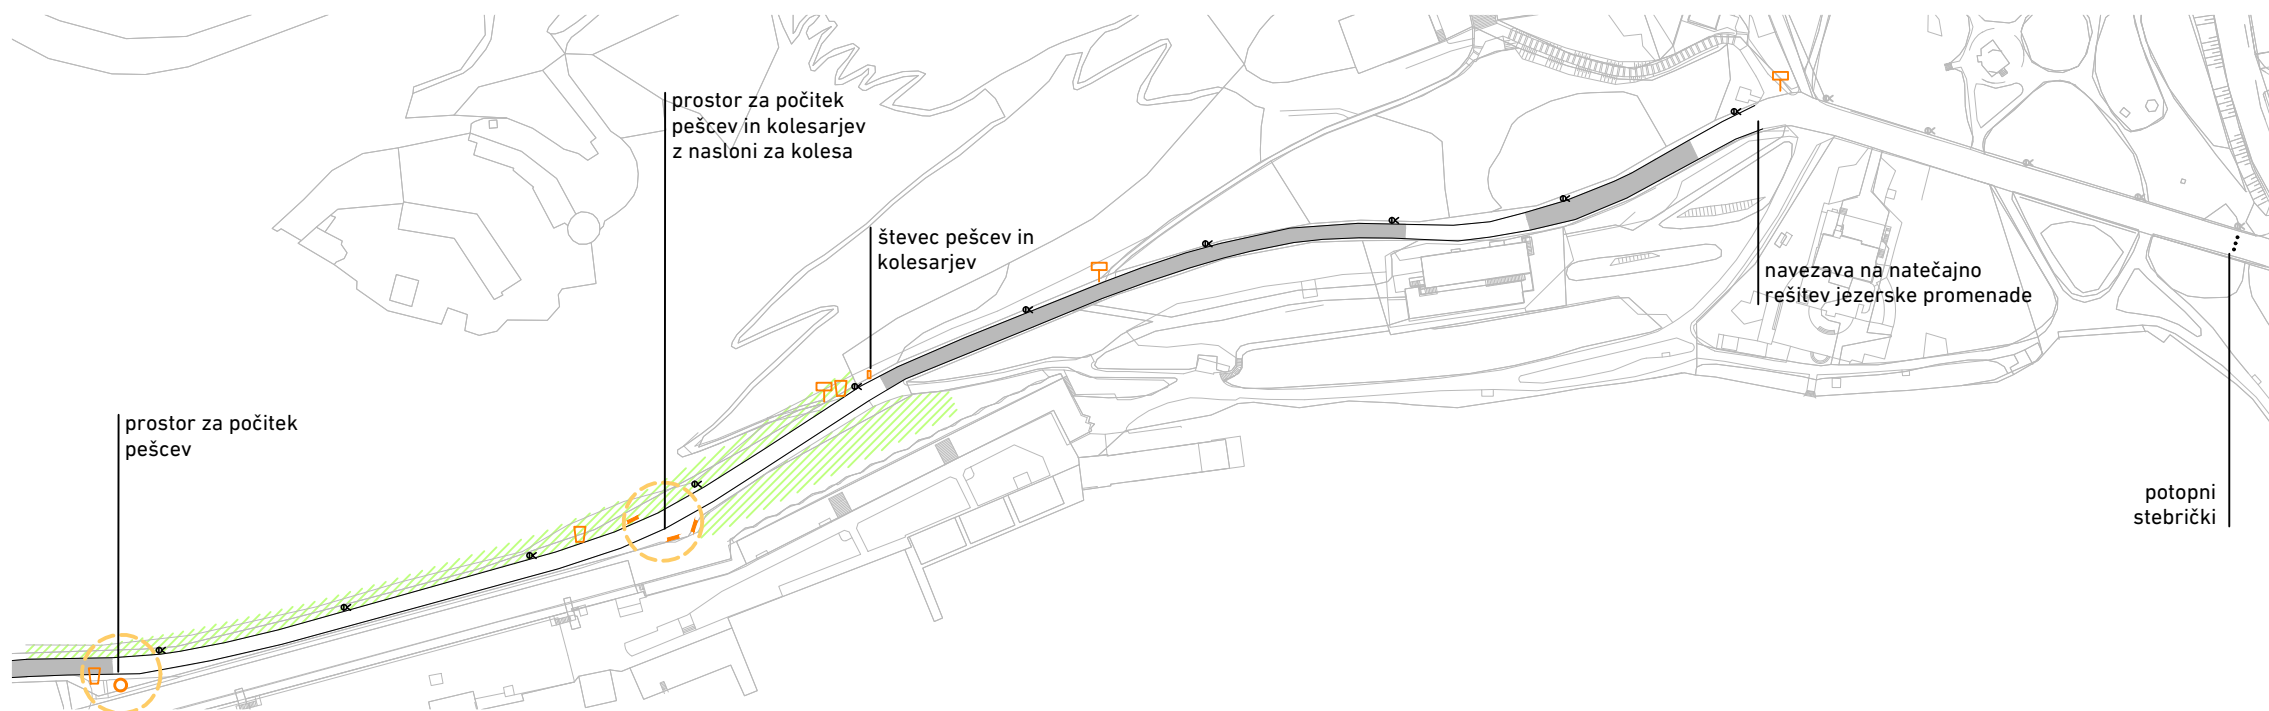


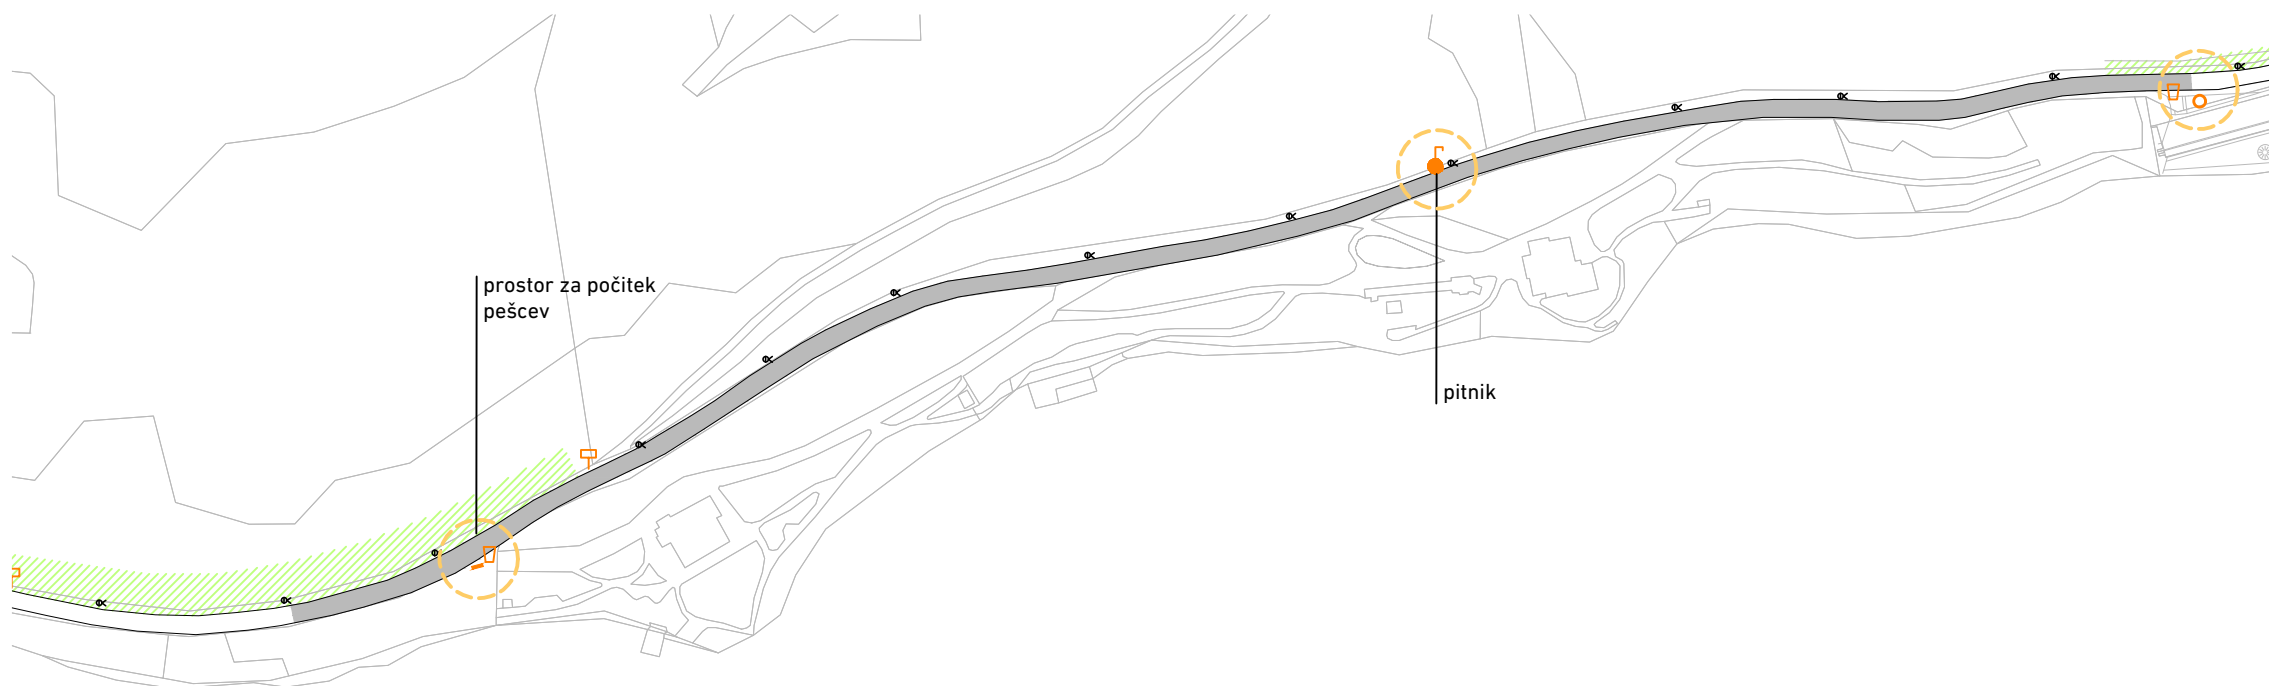

Investitor:
Občina Bled
Cesta svobode 13
4260 Bled

Objekt:
Eksperimentalna prometna ureditev skupnega
prometnega prostora Veslaška promenada Bled

Vrsta izvedbenega načrta:
Izvedbeni načrt za izvedbo

Izdelovalec izvedbenega načrta:
Gradbeništvo Prestor d. o. o.
Cesta na Rupo 85
4000 Kranj

Odgovorni izdelovalec izvedbenega načrta:
mag. Boštjan Prestor, inž. grad.

Številka izvedbenega načrta:
01/2018

Priloga:
1

Vsebina risbe:
Pregledna situacija ureditve

Izris:
Grega Indof, dipl. inž. arh. urb.

Datum:
marec 2018

Merilo:
1:2000

Legenda:

-  tabla za označitev naravne vrednote
-  kažipot za pešce ali kolesarje
-  klop
-  smetnjak
-  pitnik
-  prostor za počitek
-  območje saditve dreves
-  preplastitev cestišča

100 m

