


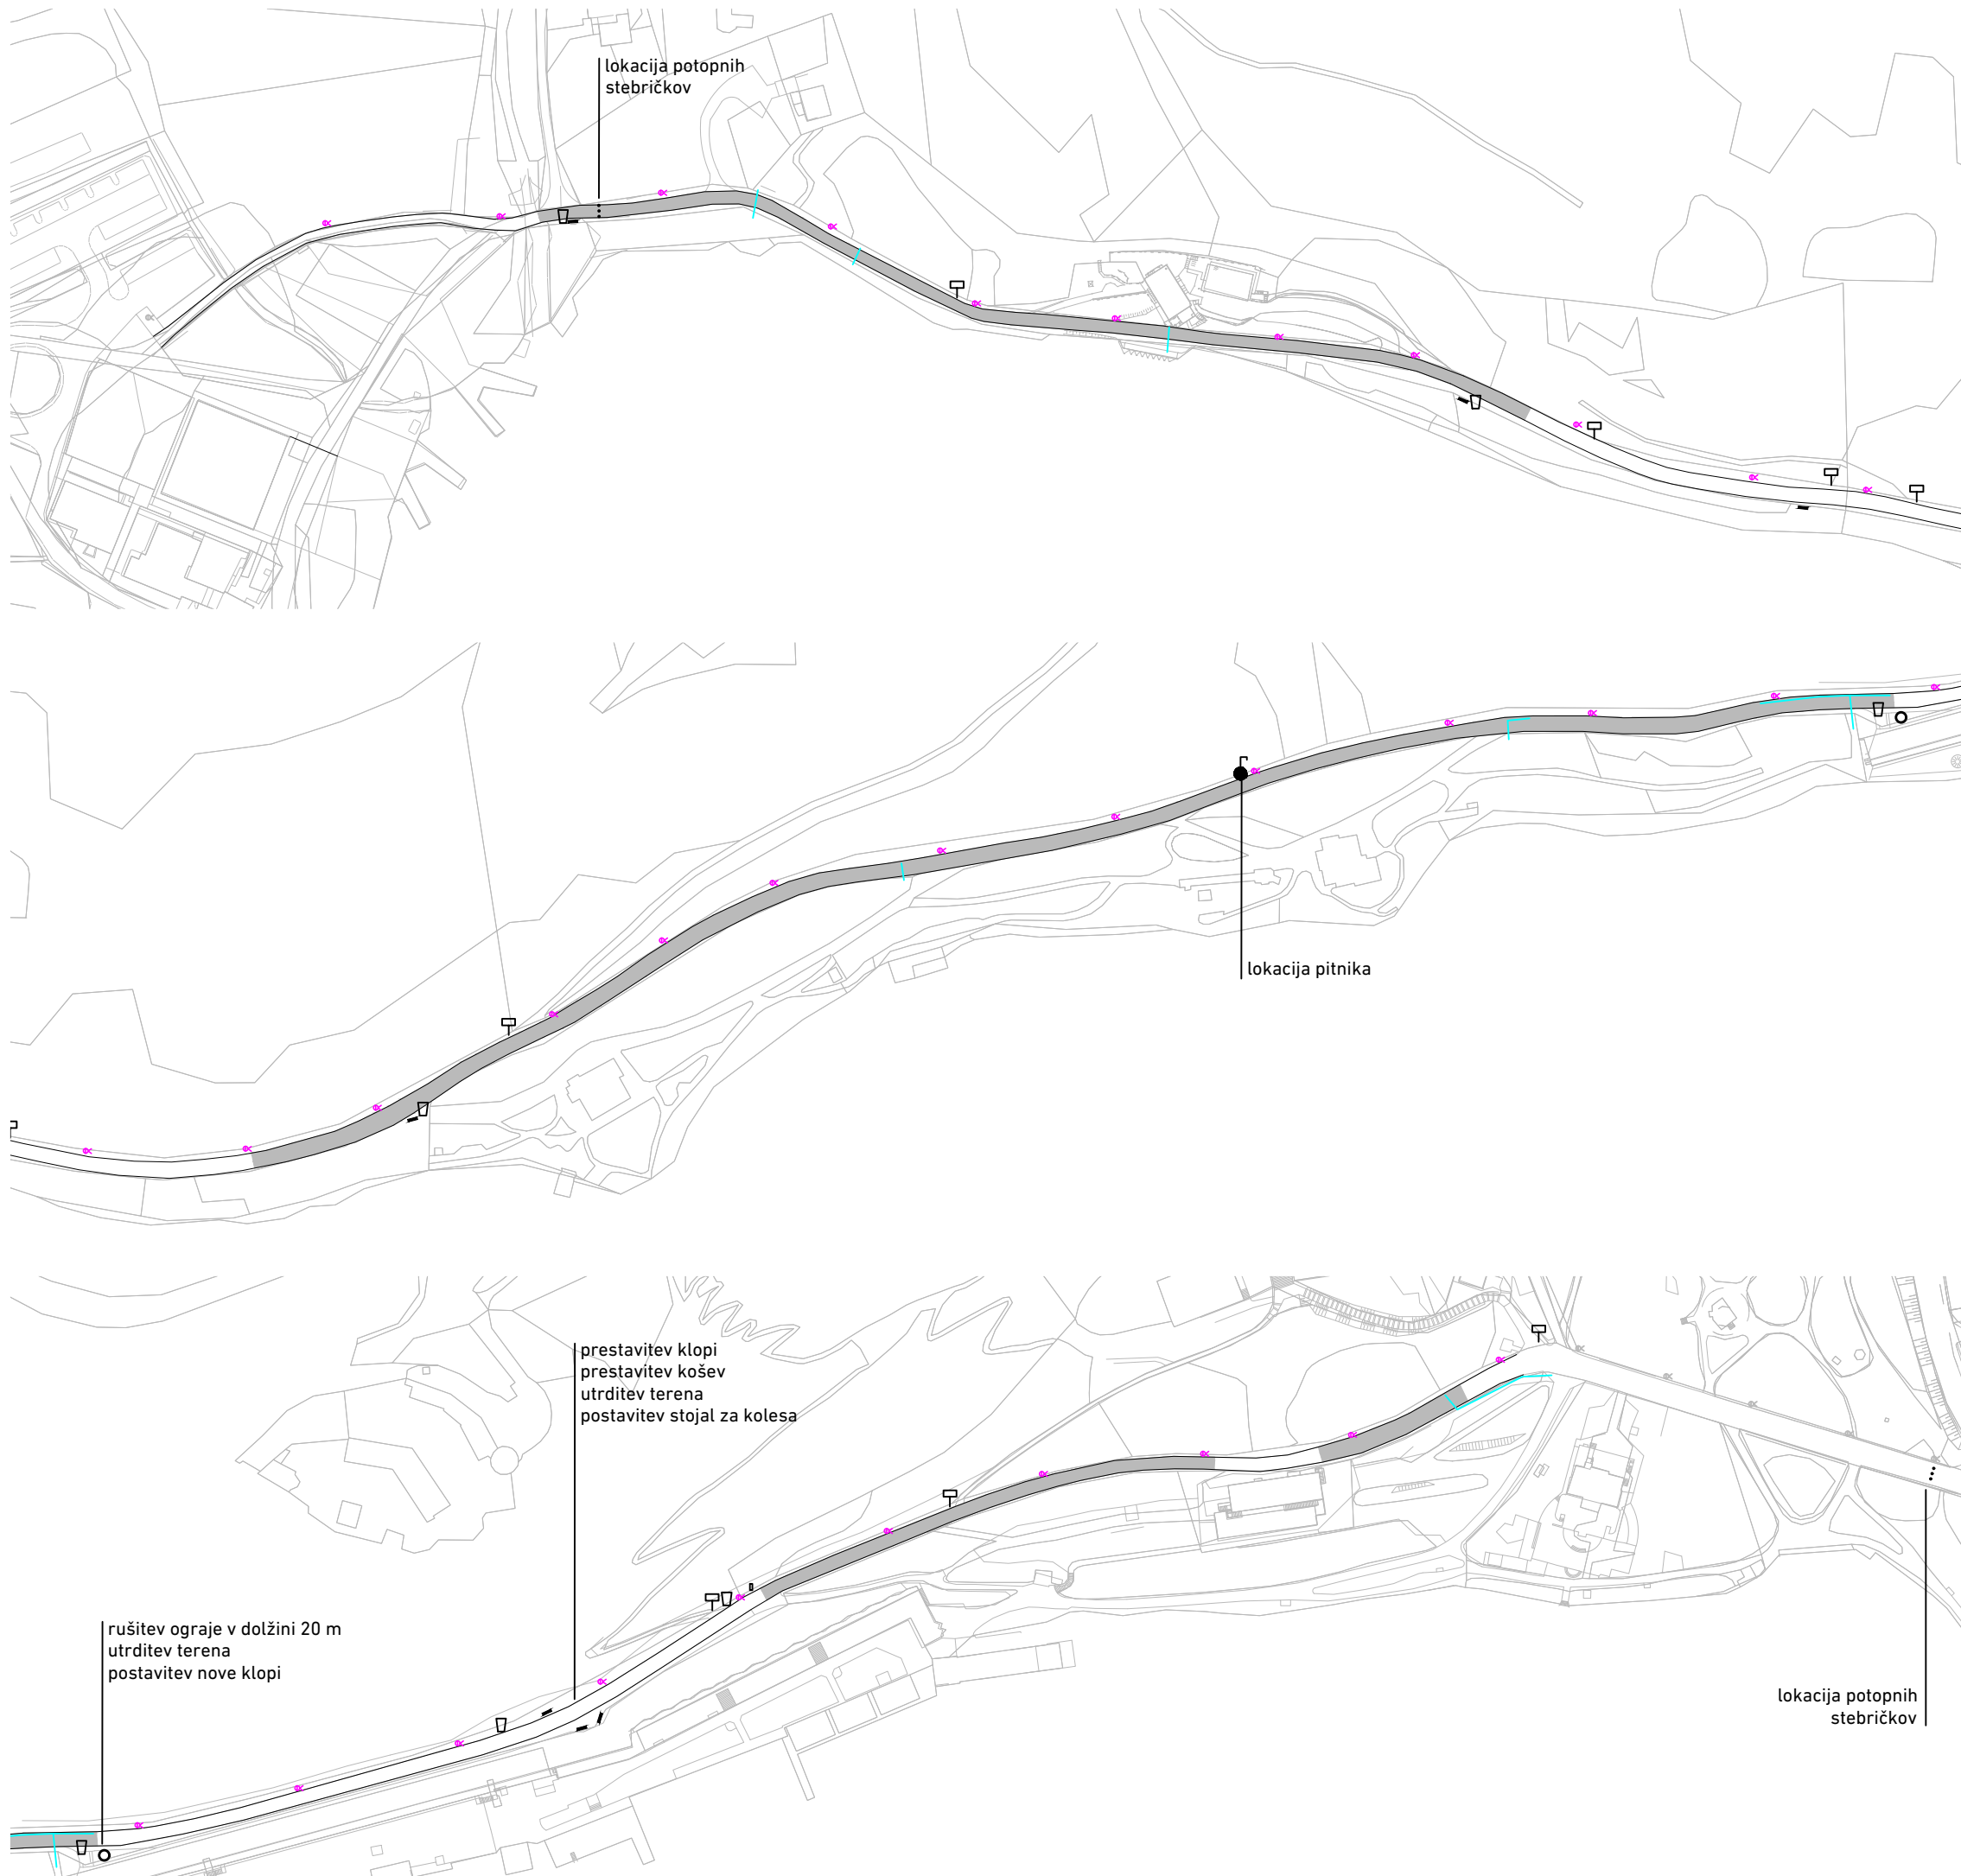

Investitor:
Občina Bled
Cesta svobode 13
4260 Bled

Objekt:
Eksperimentalna prometna ureditev skupnega
prometnega prostora Veslaška promenada Bled

Vrsta izvedbenega načrta:
Izvedbeni načrt za izvedbo

Izdelovalec izvedbenega načrta:
Gradbeništvo Prestor d. o. o.
Cesta na Rupo 85
4000 Kranj

Odgovorni izdelovalec izvedbenega načrta:
mag. Boštjan Prestor, inž. grad.

Številka izvedbenega načrta:
01/2018

Priloga:
2

Vsebina risbe:
Gradbena situacija

Izris:
Grega Indof, dipl. inž. arh. urb.

Datum:
marec 2018

Merilo:
1:2000

Legenda:

-  preplastitev cestišča
-  meteorna kanalizacija
-  svetilka javne razsvetljave

100 m

