


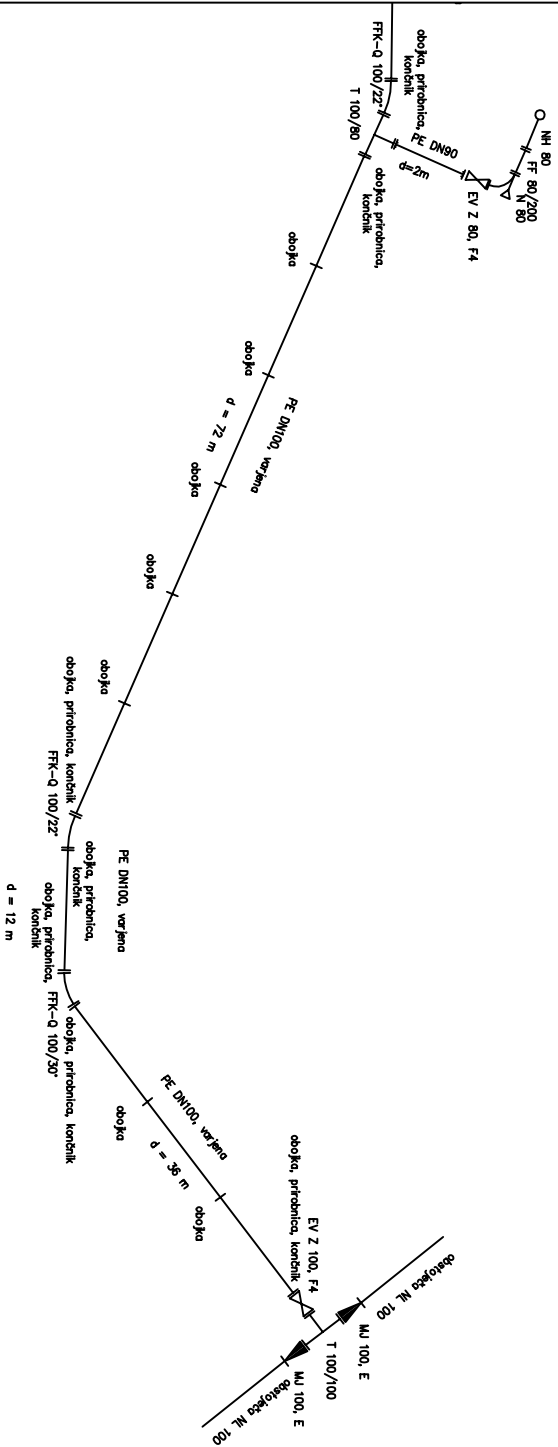

Projektant:
Infrastruktura Bled d.o.o.
Rečiška cesta 2
4260 Bled

Objekt:
Obnova vodovodnega omrežja Selo spodaj

Za gradnjo:
OBNOVA JAVNEGA VODOVODA

Opis risbe:
Montažna shema - predračun

Izdelaal:
Katjuša Torkar, inž. grad.

Datum:
februar 2018

List št:
1/3