


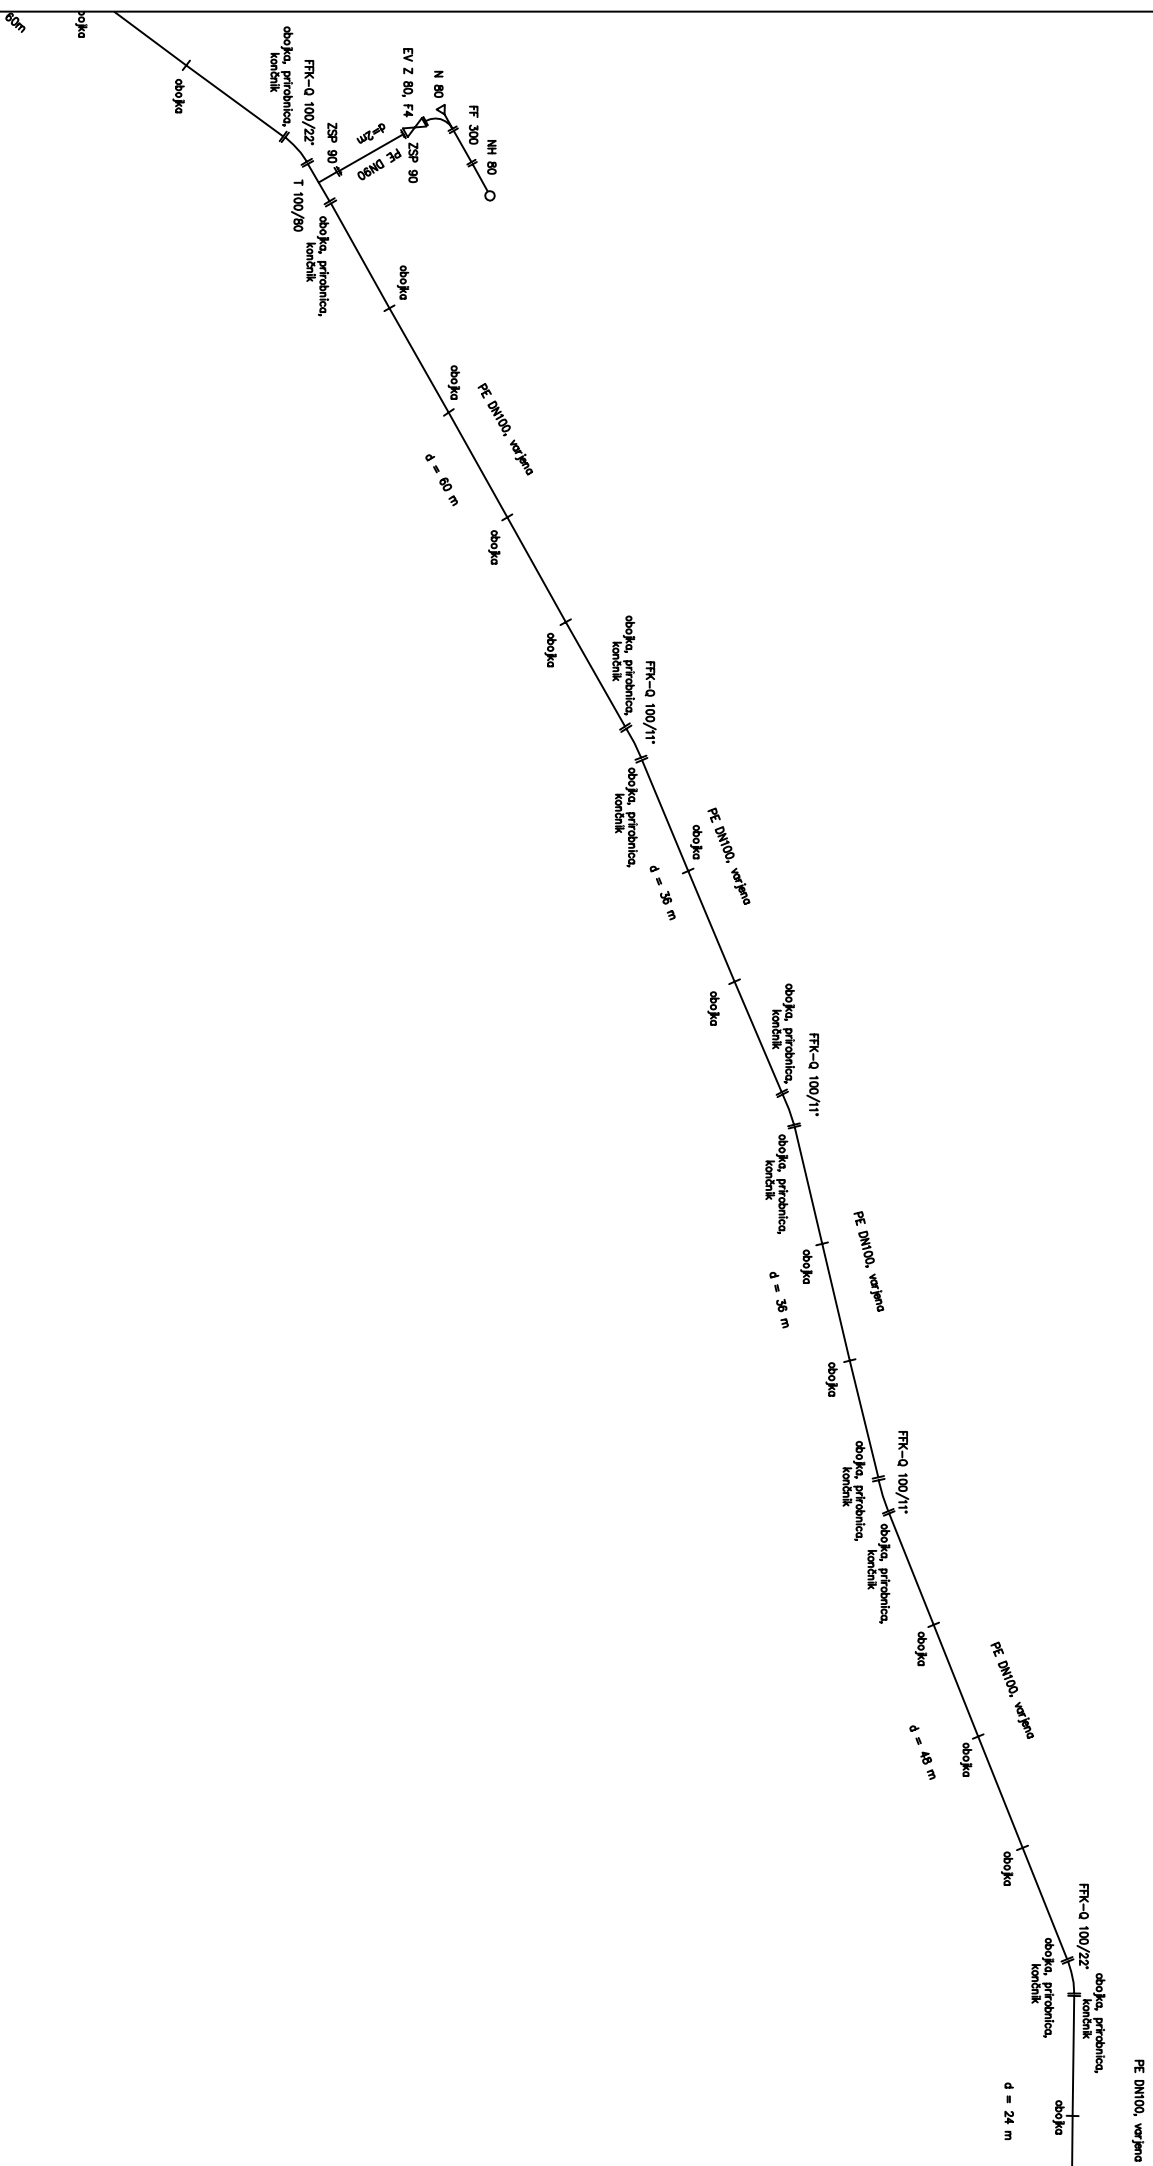

Projektant:

Infrastruktura Bled d.o.o.

Rečiška cesta 2

4260 Bied

Objekt:

Obnova vodovodnega omrežja Selo spodaj

Za gradnjo:

OBNOVA JAVNEGA VODOVODA

Opis risbe:

Montážna shema - predračun

Izdelala:

Katjuša Torkar, inž. grad.

Datum:

februar 2018

Listšt:

2/3