


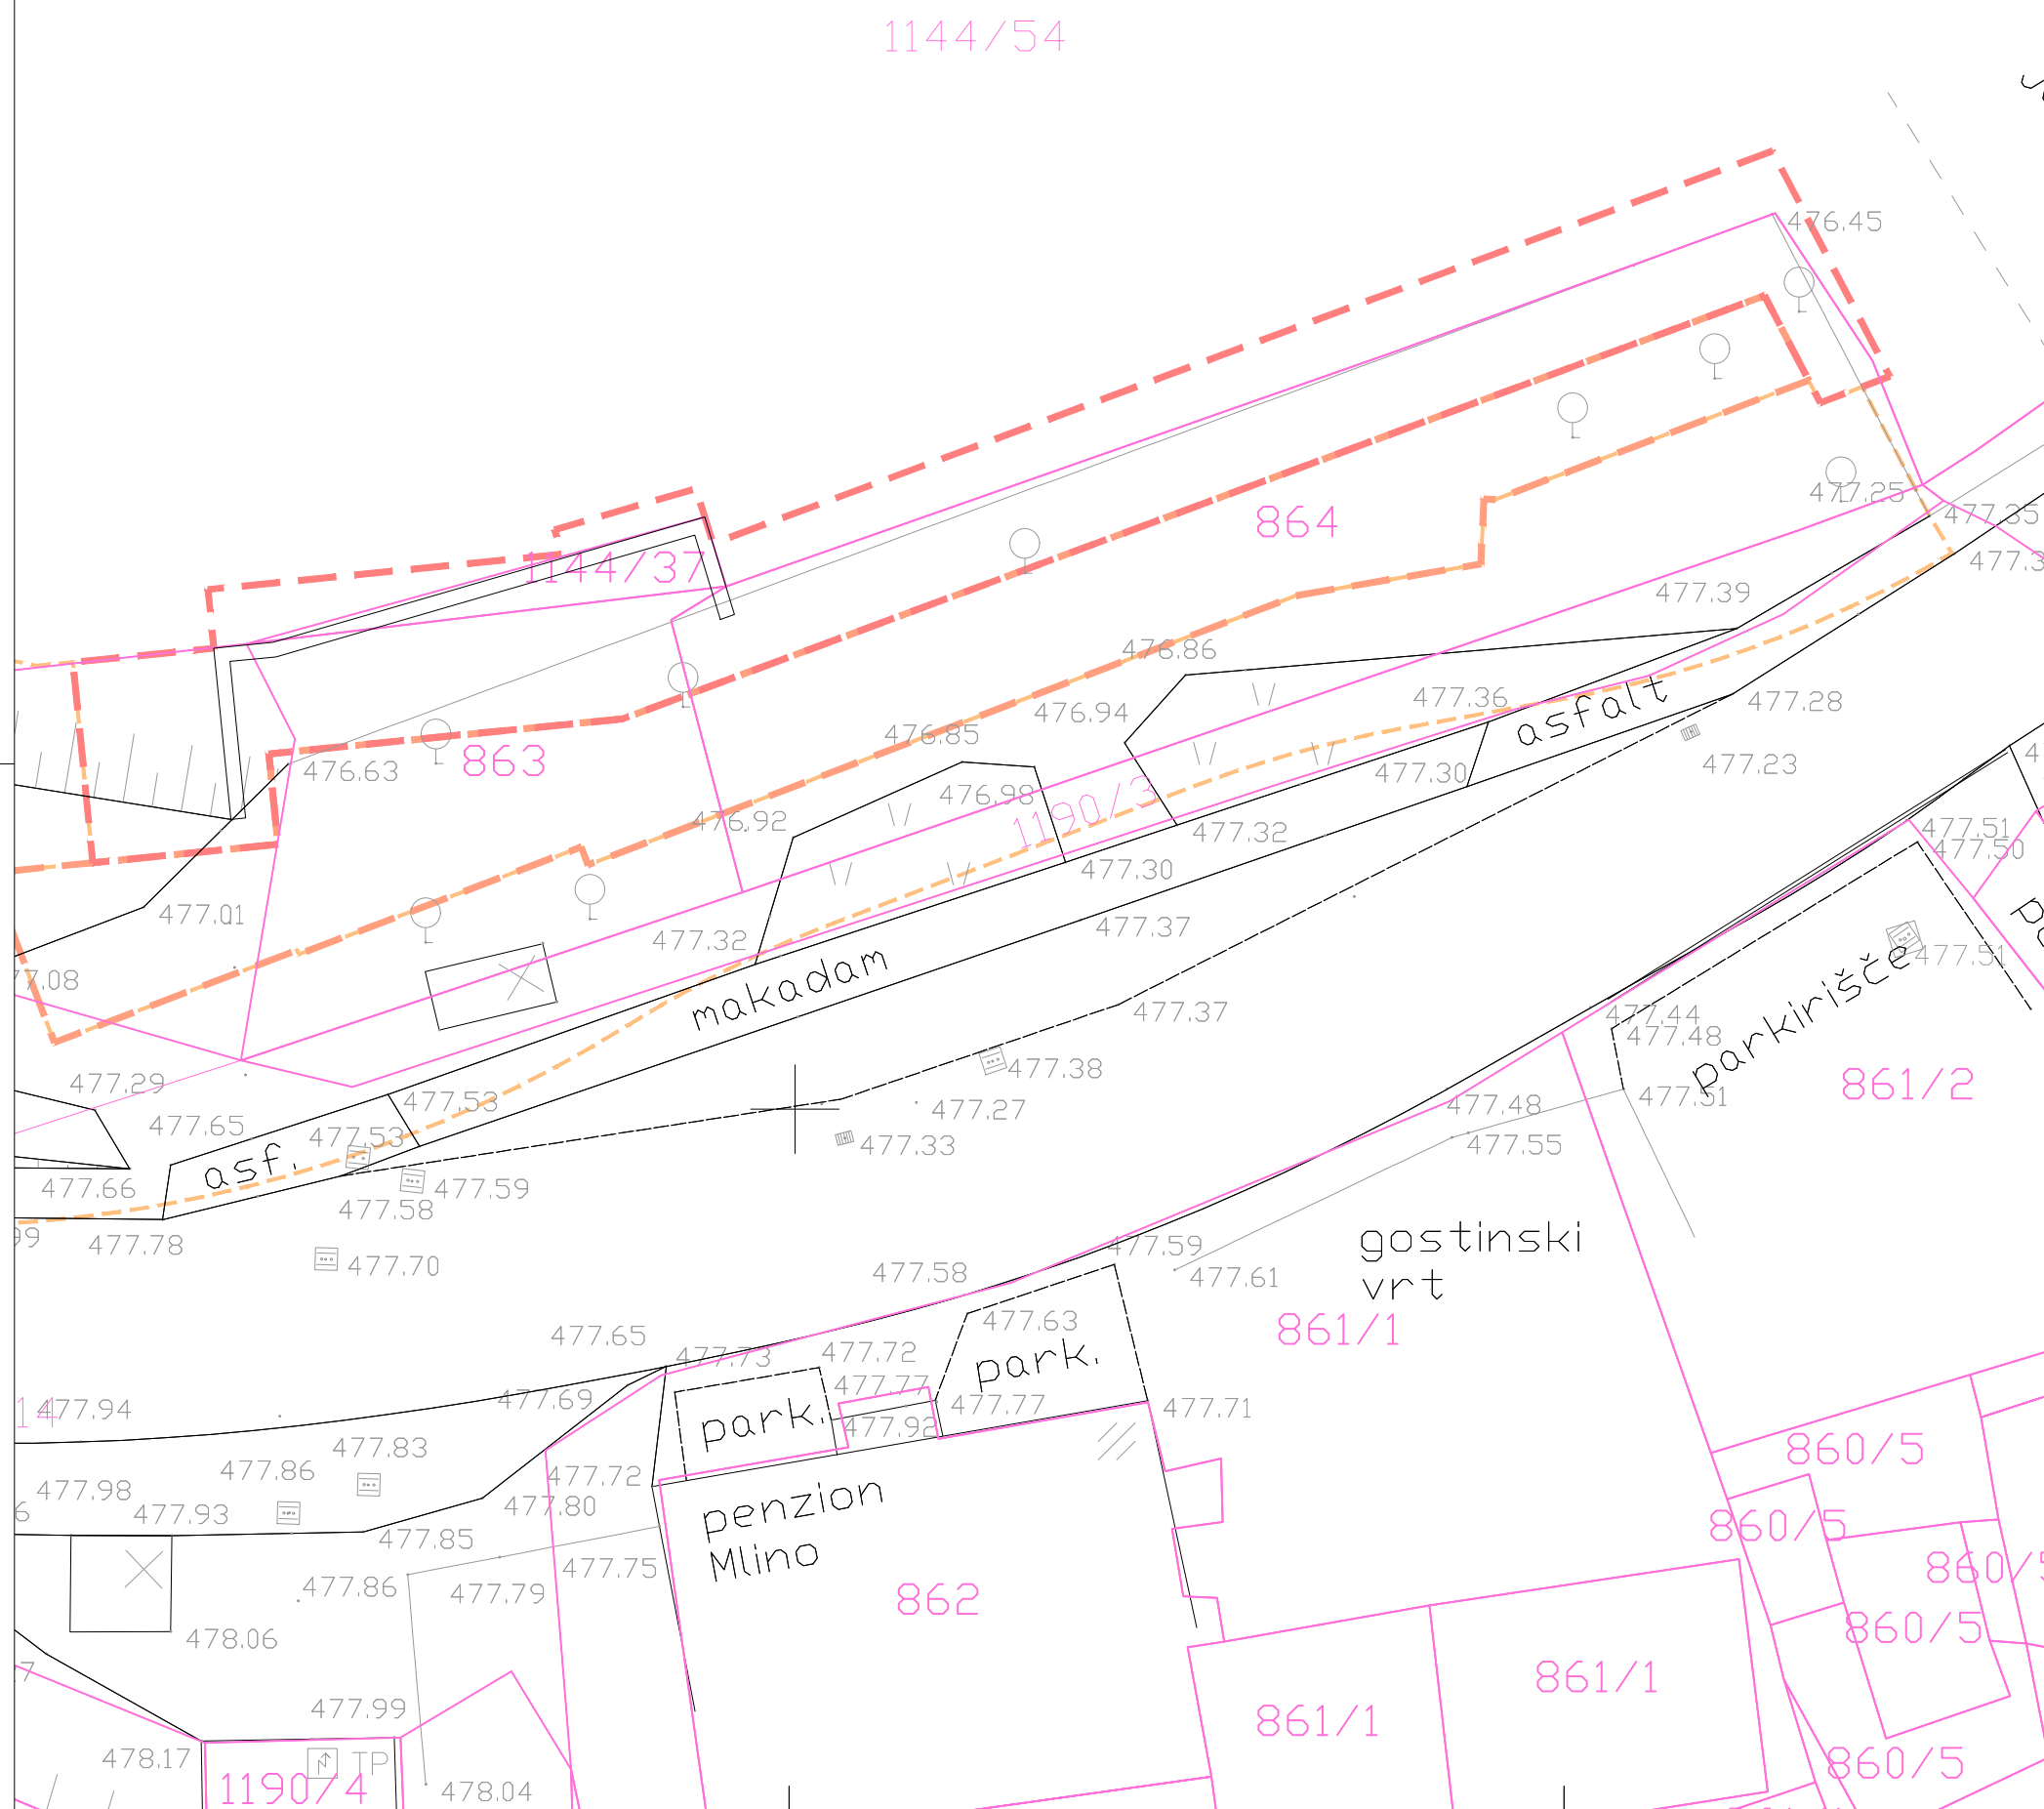

širše območje obravnavane


območje obravnavano v načrtu NAP-29/13, Gorenjska
Gradbena Družba d.d., november 2013



Adkrajine d.o.o. krajinsko arhitekturno projektiranje
kneza koclja ulica 59 | 1000 ljubljana
386 1 518 73 90 | 386 1 41 793 160
www.adkrajine.si | info@adkrajine.si




objekt	Rekonstrukcija pristanišča Mlino
investitorja	Občina Bled, Cesta svobode 13, 4260 Bled in Čolnarsko združenje Pletna Bled, Prežihova cesta 9, 4260 Bled
vrsta projekta	PZI / Projekt za izvedbo
številka projekta	02-05/16
vrsta načrta	2 Načrt krajinske arhitekture
številka načrta	02-05/16
odgovorni vodja projekta	DAMJAN ČERNE, univ.dipl.inž.kraj.arh., ZAPS 1249
odgovorni projektant	DAMJAN ČERNE, univ.dipl.inž.kraj.arh., ZAPS 1249
vsebinska risbe	Obstoječa situacija
merilo	1:250
št.lista	1
datum	marec 2018

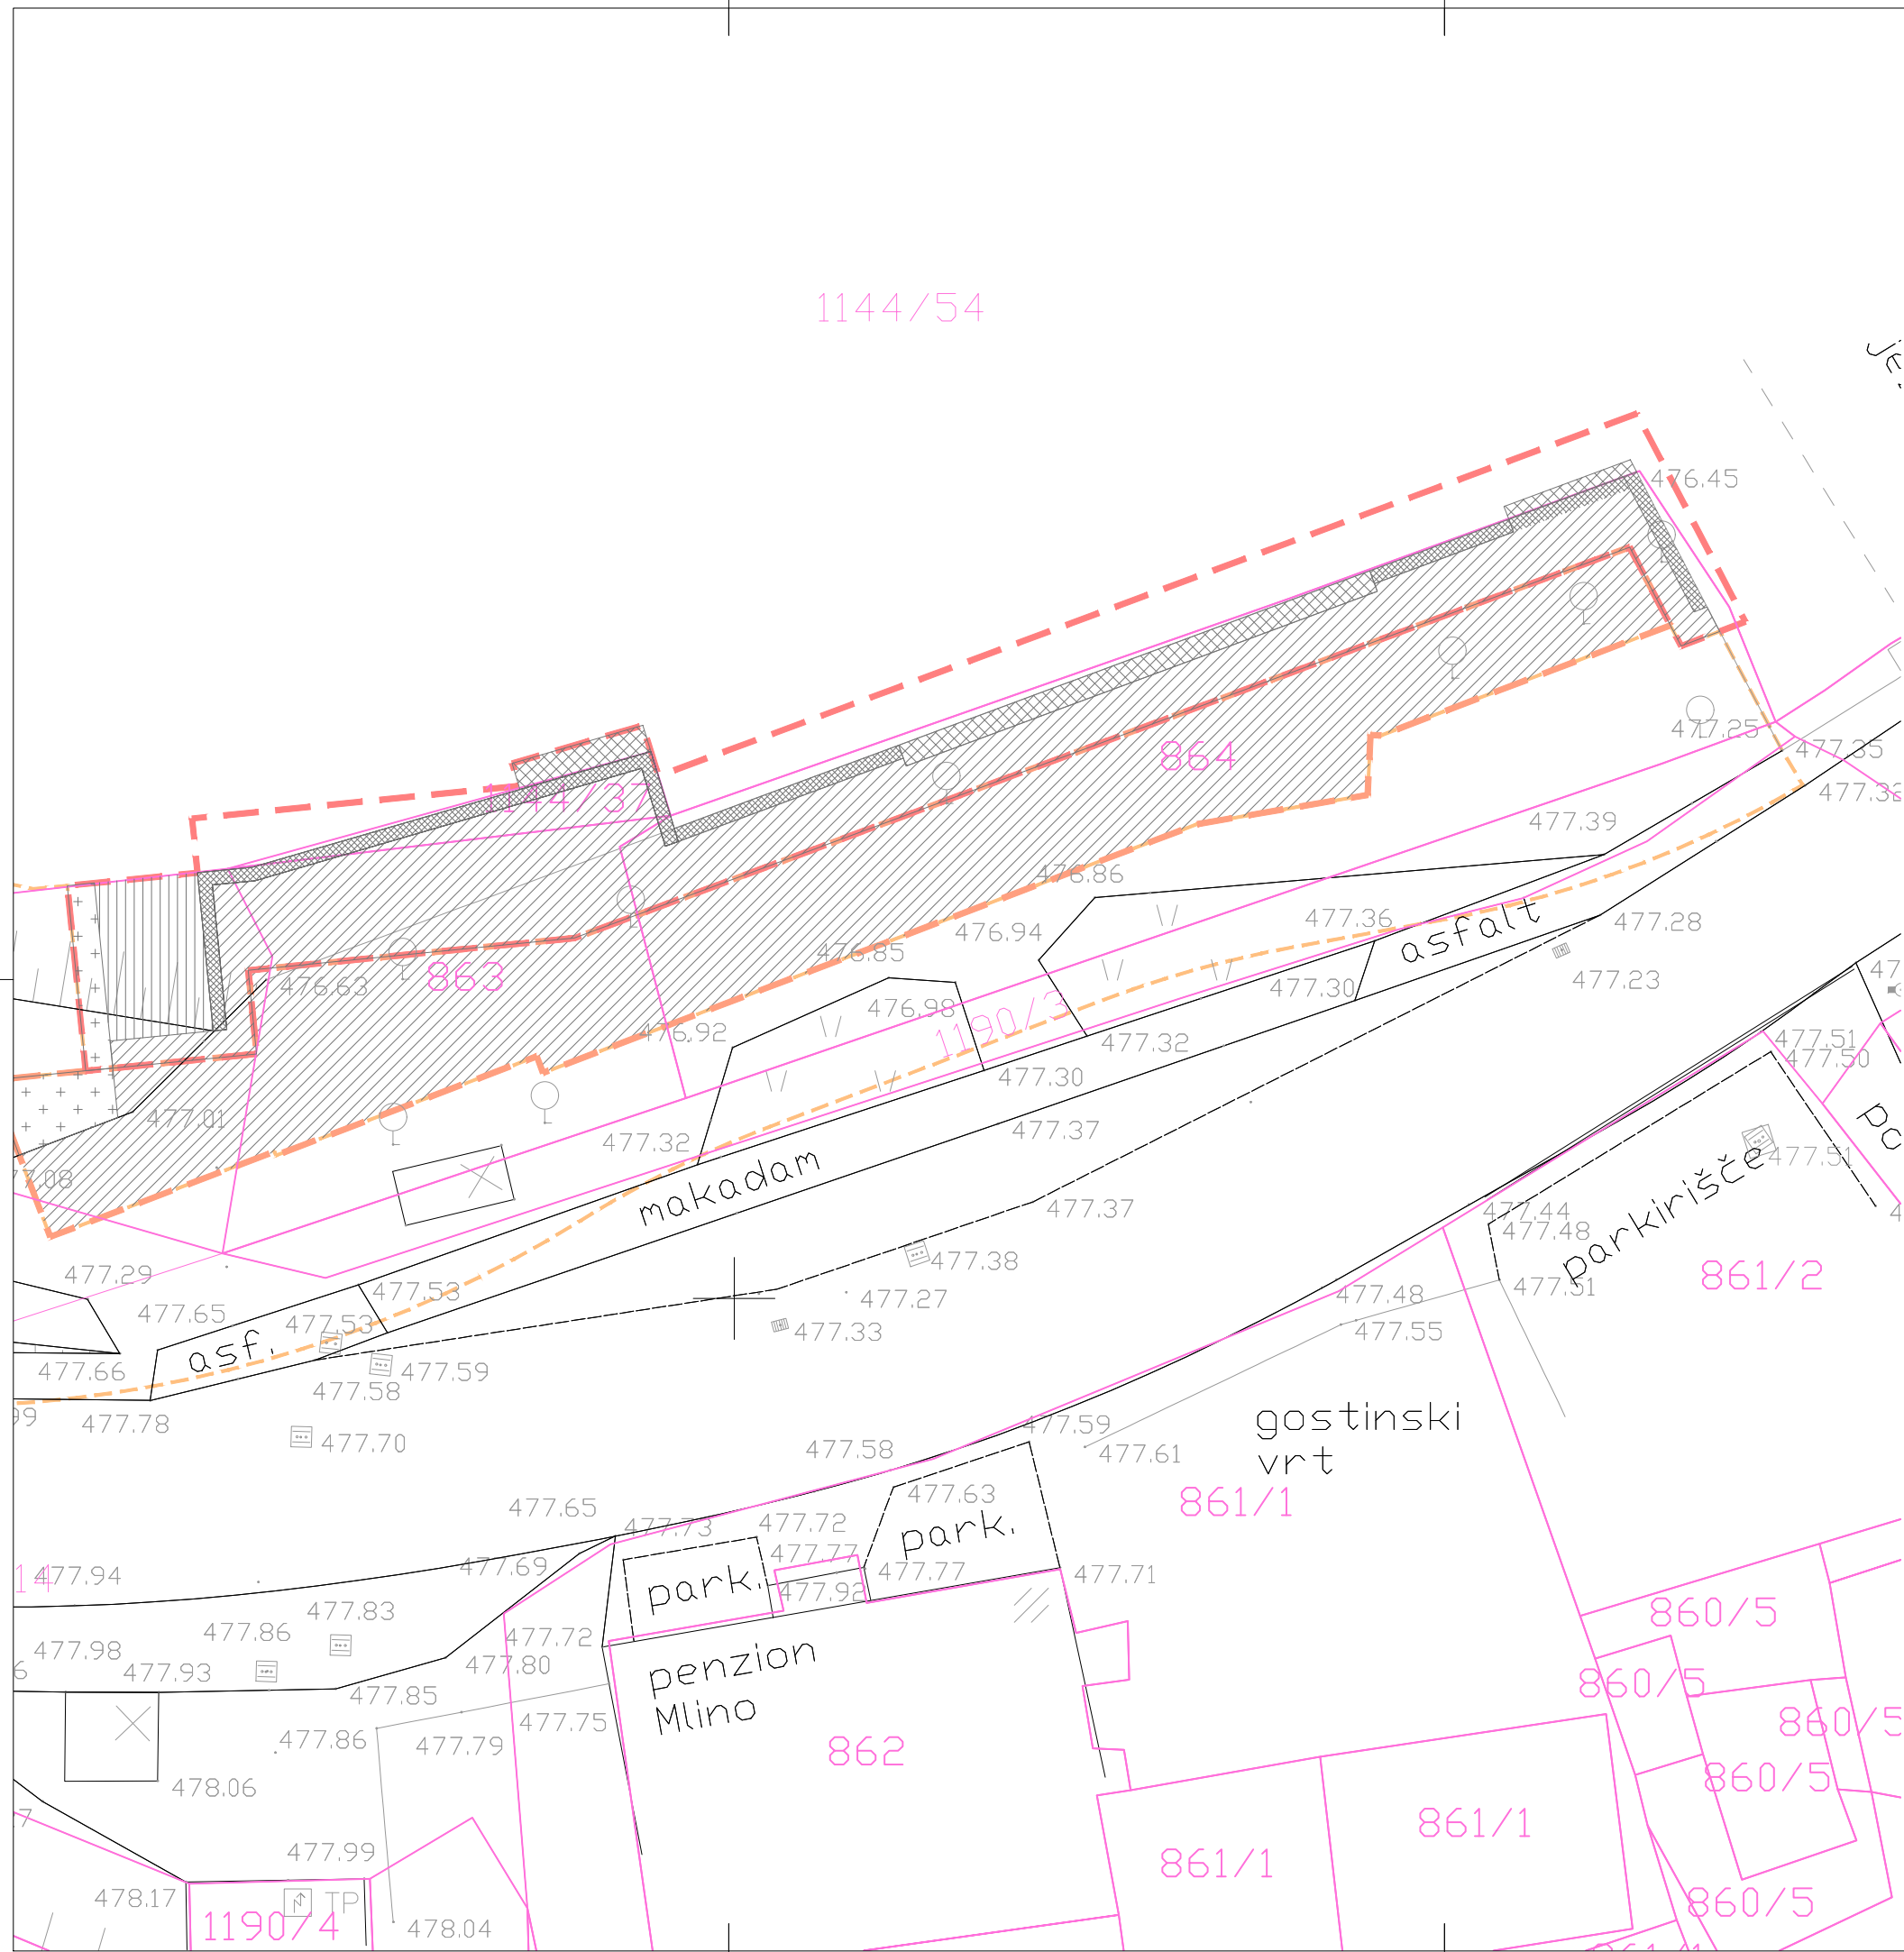

- Legenda:
- ožje območje obravnavane
 - širše območje obravnavane
 - območje obravnavano v načrtu NAP-29/13, Gorenjska Gradbena Družba d.d., november 2013
 - odstranitev obstoječih utrjenih površin
 - odstranitev obstoječih tlakovanih površin
 - odstranitev obstoječih grajenih elementov / privezi
 - odstranitev obstoječega zidu
 - odstranitev zatravljenih površin

adkrajine d.o.o. krajinsko arhitekturno projektiranje kneza koclja ulica 59 1000 ljubljana 386 1 518 73 90 386 1 41 793 160 www.adkrajine.si info@adkrajine.si	
objekt	Rekonstrukcija pristanišča Mlino
investitorja	Občina Bled, Cesta svobode 13, 4260 Bled in Čolnarsko združenje Pletna Bled, Prežihova cesta 9, 4260 Bled
vrsta projekta	PZI / Projekt za izvedbo
številka projekta	02-05/16
vrsta načrta	2 Načrt krajinske arhitekture
številka načrta	02-05/16
odgovorni vodja projekta	DAMJAN ČERNE, univ.dipl.inž.kraj.arh., ZAPS 1249
odgovorni projektant	DAMJAN ČERNE, univ.dipl.inž.kraj.arh., ZAPS 1249
vsebina risbe	Situacija rušitev in odstranitev
merilo	1:250
št.lista	2
datum	marec 2018

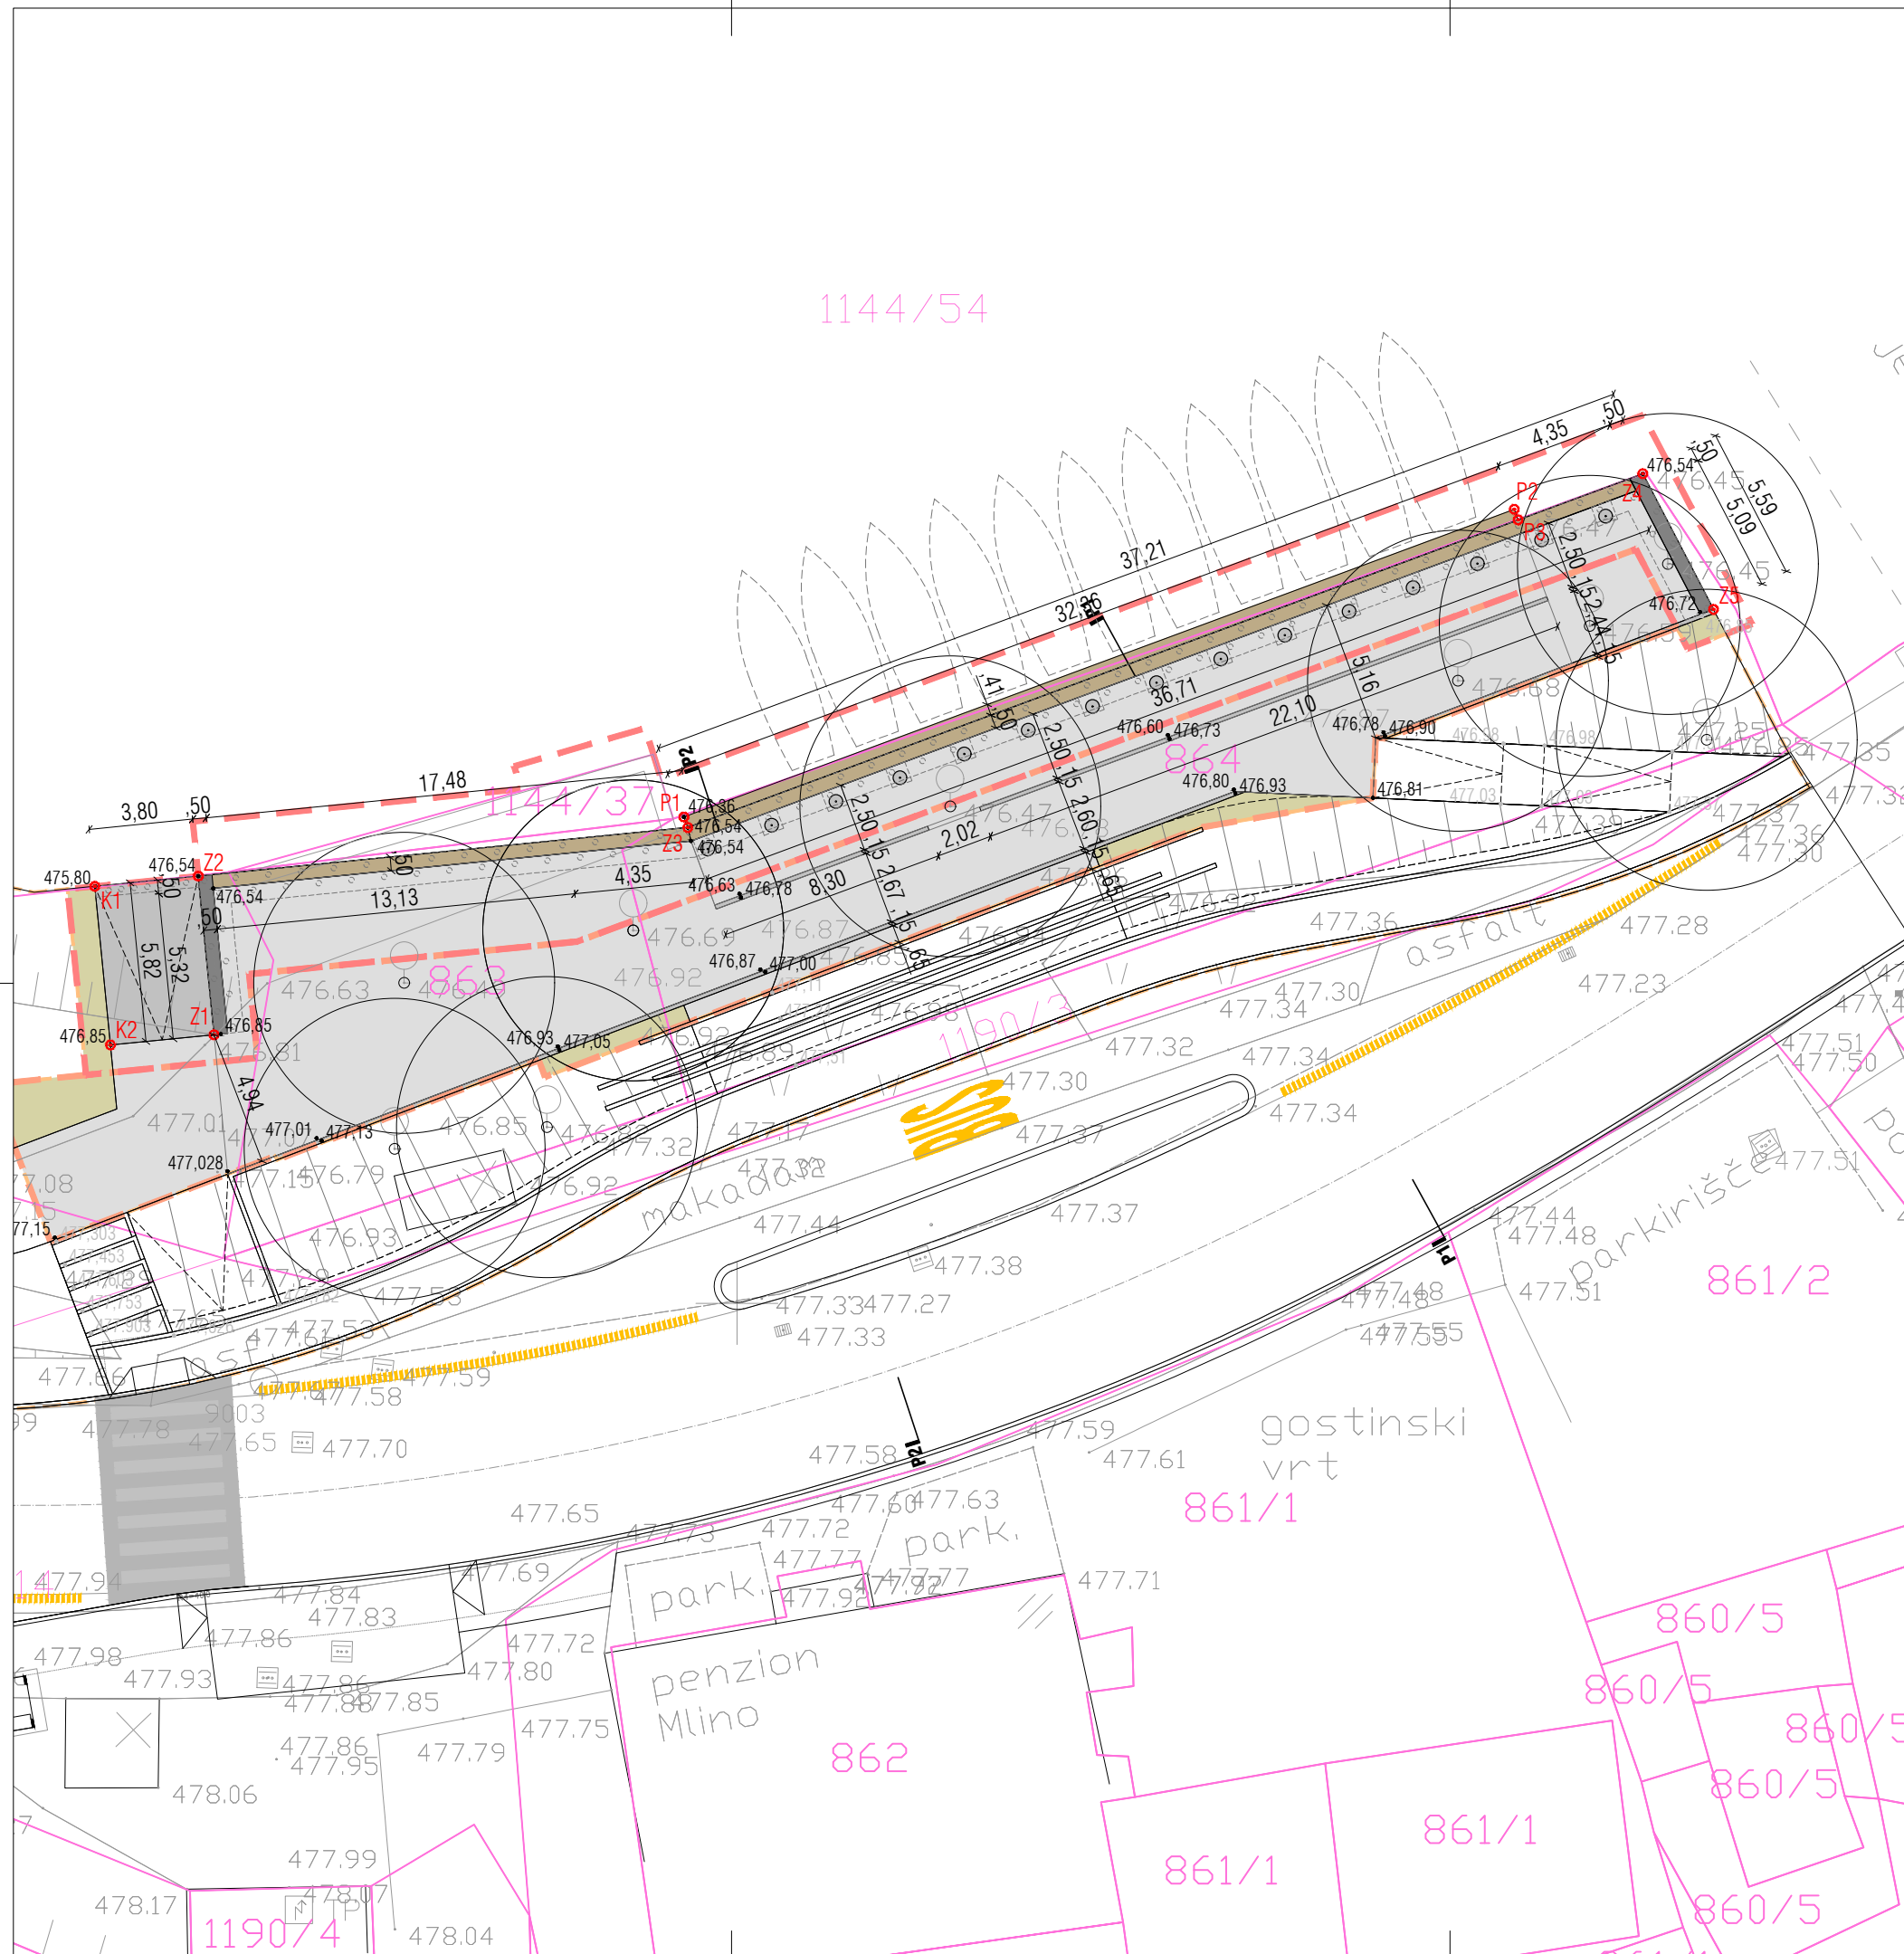

Legenda:

- ožje območje obravnavane
- širše območje obravnavane
- območje obravnavano v načrtu NAP-29/13, Gorenjska Gradbena Družba d.d., november 2013
- utrjene površine, poti / drobljenec
- pristan / les
- zid / kamen, beton
- robnik / kamniti robnik
- zatravljena površina
- obstoječa drevesa

Koordinate zakoličbenih točk zidu:

točka	X	Y	Z (vrh zidu / vrh lesenega dela)
Z1	430.980,89	135.459,82	476,85
Z2	430.980,31	135.465,61	476,38 / 476,54
Z3	430.998,20	135.467,38	476,38 / 476,54
Z4	431.033,10	135.480,31	476,38 / 476,54
Z5	431.035,68	135.475,35	476,59

Koordinate zakoličbenih točk klančine:

točka	X	Y	Z
K1	430.976,53	135.465,24	475,80
K2	430.977,11	135.459,44	476,85

Koordinate zakoličbenih točk pomola:

točka	X	Y	Z
P1	430.998,06	135.467,77	476,36
P2	431.028,40	135.479,01	476,36
P3	431.028,55	135.478,62	476,54


opombe

Mere je potrebno preveriti na terenu!
Vse spremembe je potrebno uskladiti s projektanti!

adkrajine d.o.o. krajinsko arhitekturno projektiranje
kneza koclja ulica 59 | 1000 ljubljana
386 1 518 73 90 | 386 1 41 793 160
www.adkrajine.si | info@adkrajine.si

objekt	Rekonstrukcija pristanišča Mlino
investitorja	Občina Bled, Cesta svobode 13, 4260 Bled in Čolnarsko združenje Pletna Bled, Prežihova cesta 9, 4260 Bled
vrsta projekta	PZI / Projekt za izvedbo
številka projekta	02-05/16
vrsta načrta	2 Načrt krajinske arhitekture
številka načrta	02-05/16
odgovorni vodja projekta	DAMJAN ČERNE, univ.dipl.inž.kraj.arh., ZAPS 1249
odgovorni projektant	DAMJAN ČERNE, univ.dipl.inž.kraj.arh., ZAPS 1249
vsebina risbe	Zakoličbena situacija
merilo	1:250
št.lista	4
datum	marec 2018

Prerez P1

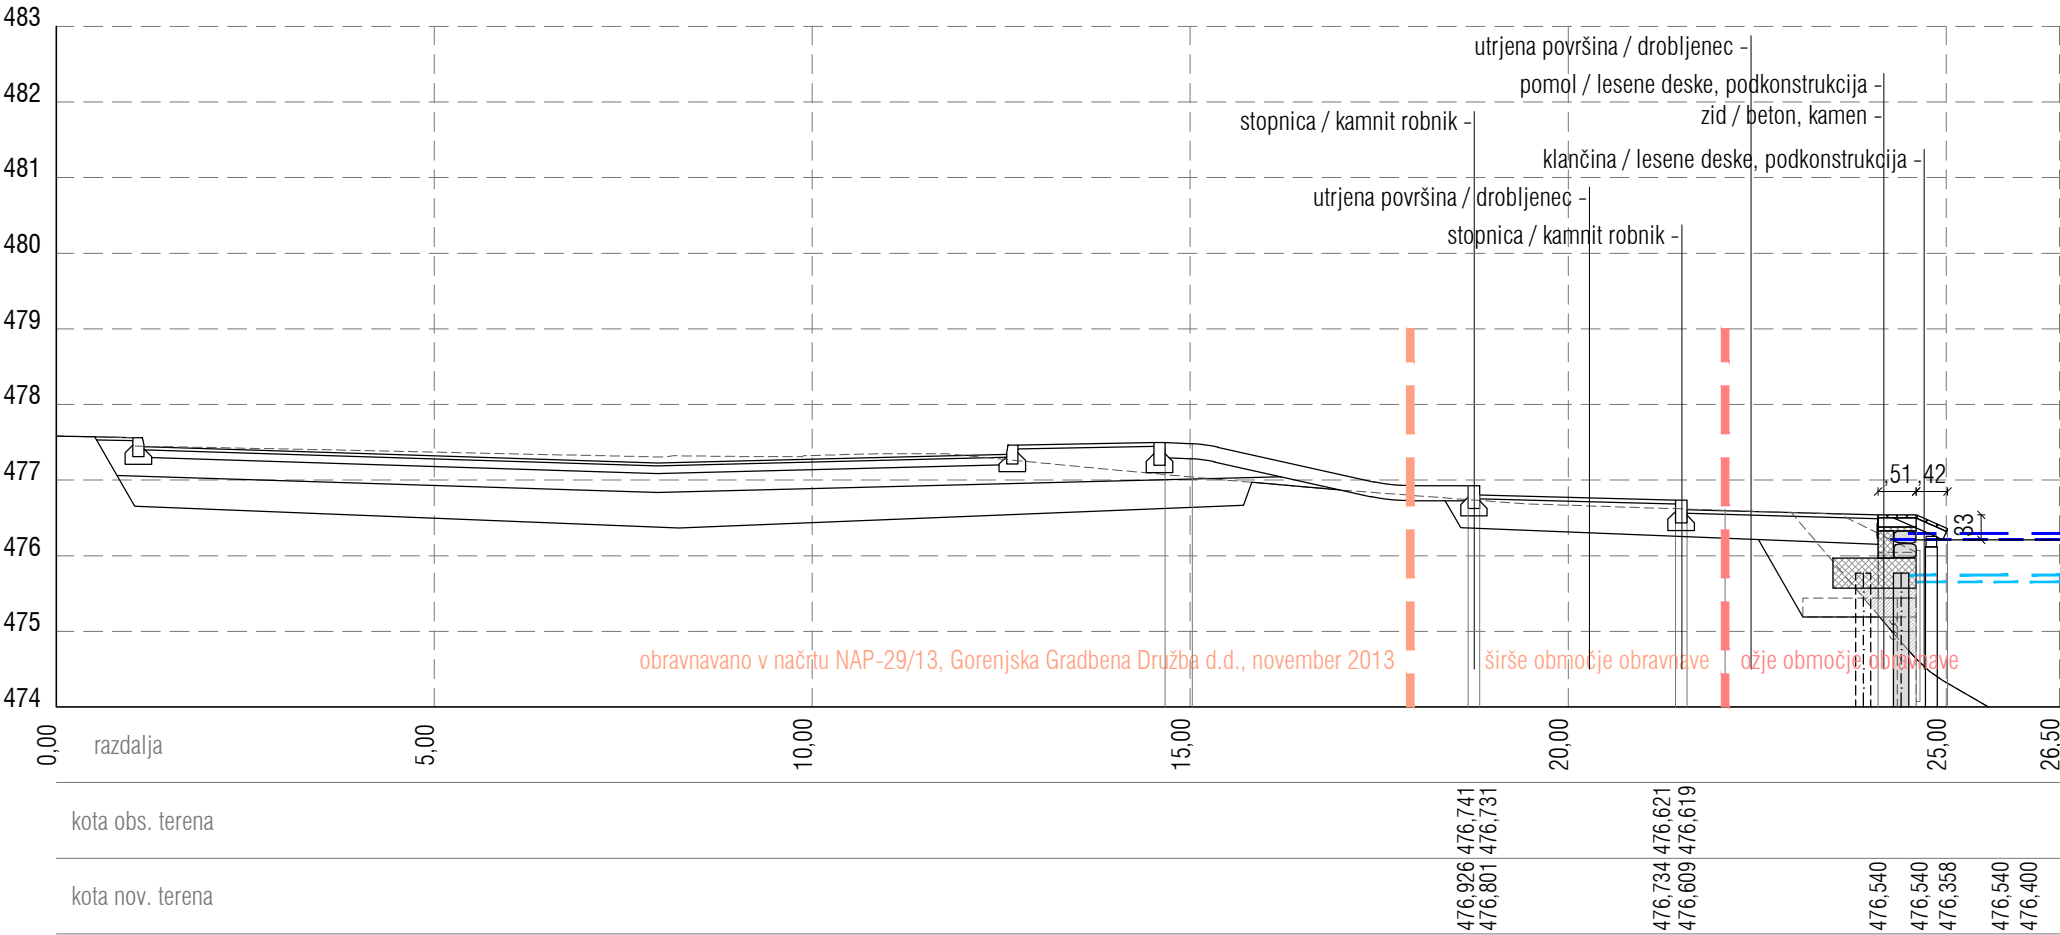

Legenda:

obstoječ teren

predviden teren


najvišja zabeležena gladina jezera (vodomerna postaja 3340 Bled)

najnižja zabeležena gladina jezera (vodomerna postaja 3340 Bled)

najvišja zabeležena gladina jezera (vodomerna postaja 3350 Mlino)

najnižja zabeležena gladina jezera (vodomerna postaja 3350 Mlino)

Prerez P2

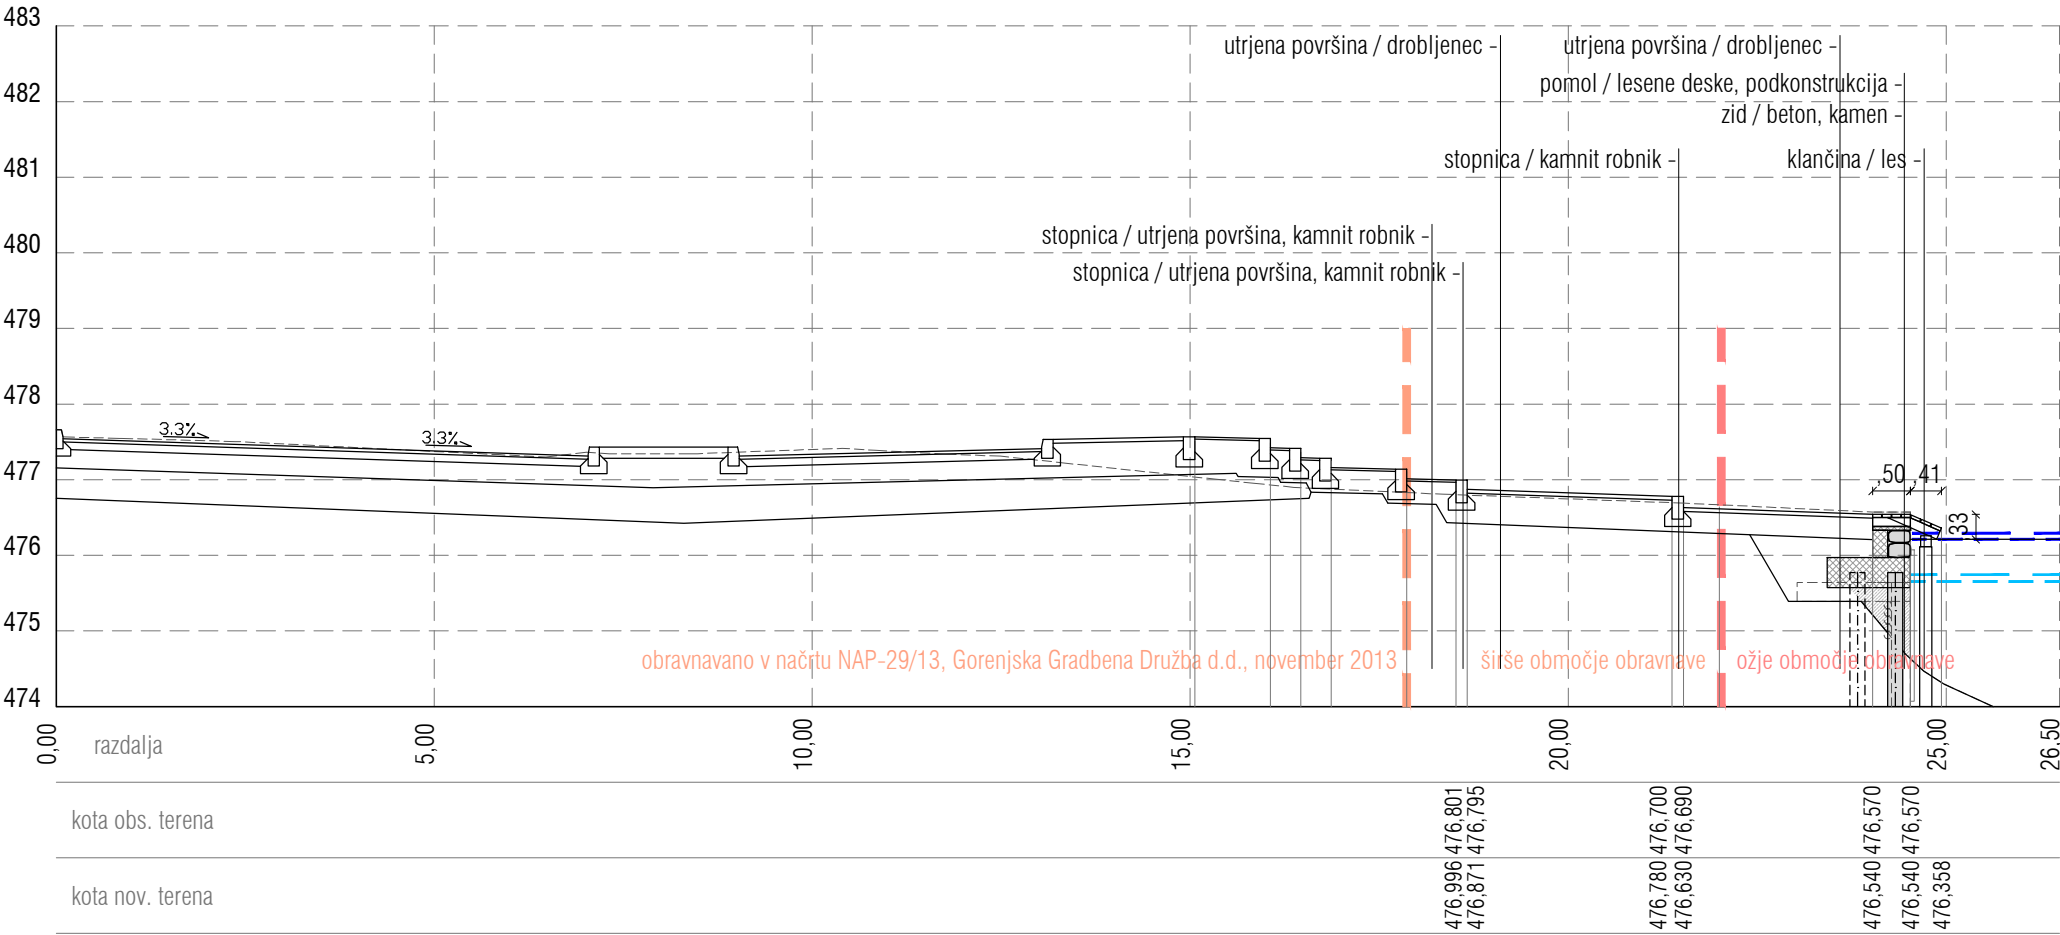

opombe


Mere je potrebno preveriti na terenu!
Vse spremembe je potrebno uskladiti s projektanti!

adkrajine d.o.o.

krajinsko arhitekturno projektiranje
kneza koclja ulica 59 | 1000 ljubljana
386 1 518 73 90 | 386 1 41 793 160
www.adkrajine.si | info@adkrajine.si

objekt	Rekonstrukcija pristanišča Mlino
investitorja	Občina Bled, Cesta svobode 13, 4260 Bled in Čolnarsko združenje Pletna Bled, Prežihova cesta 9, 4260 Bled
vrsta projekta	PZI / Projekt za izvedbo
številka projekta	02-05/16
vrsta načrta	2 Načrt krajinske arhitekture
številka načrta	02-05/16
odgovorni vodja projekta	DAMJAN ČERNE, univ.dipl.inž.kraj.arh., ZAPS 1249
odgovorni projektant	DAMJAN ČERNE, univ.dipl.inž.kraj.arh., ZAPS 1249
vsebina risbe	Prereza 1 in 2
merilo	1:100
št.lista	5
datum	marec 2018

Prerez P3

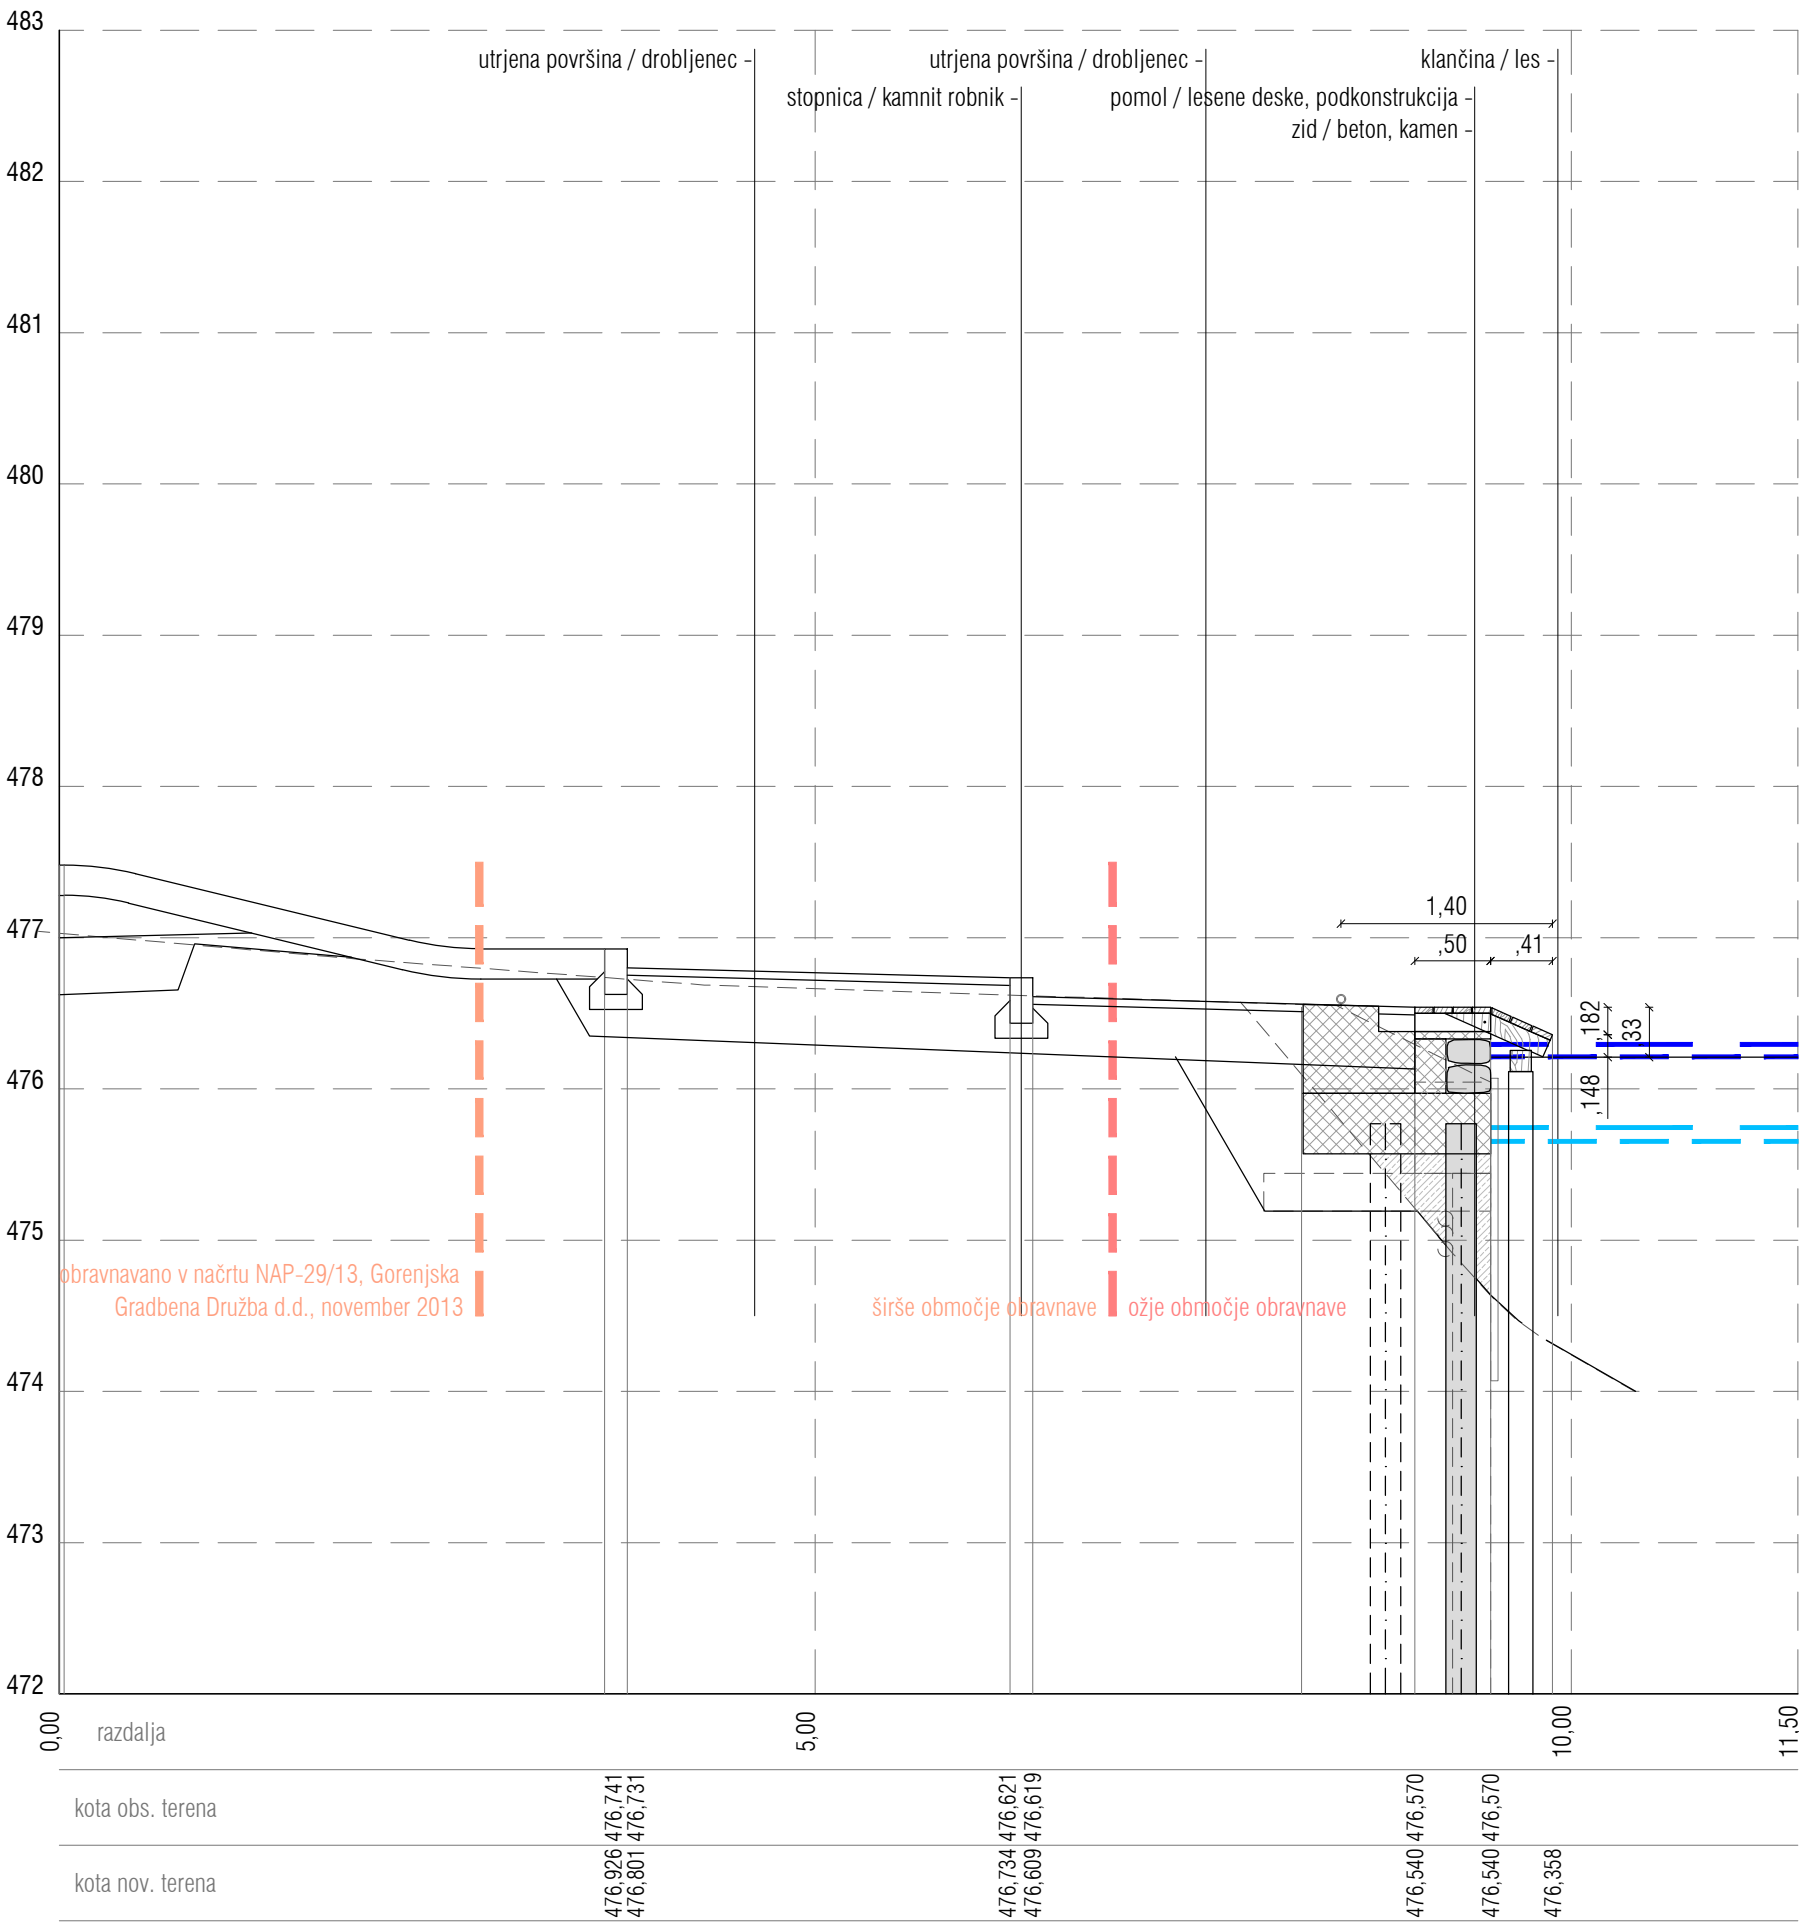

Legenda:

obstoječ teren

predviden teren

najvišja zabeležena gladina jezera (vodomerna postaja 3340 Bled)

najnižja zabeležena gladina jezera (vodomerna postaja 3340 Bled)

najvišja zabeležena gladina jezera (vodomerna postaja 3350 Mlino)

najnižja zabeležena gladina jezera (vodomerna postaja 3350 Mlino)

opombe	Mere je potrebno preveriti na terenu! Vse spremembe je potrebno uskladiti s projektanti!
adkrajine d.o.o.	krajinsko arhitekturno projektiranje kneza koclja ulica 59 1000 ljubljana 386 1 518 73 90 386 1 41 793 160 www.adkrajine.si info@adkrajine.si
objekt	Rekonstrukcija pristanišča Mlino
investitorja	Občina Bled, Cesta svobode 13, 4260 Bled in Čolnarsko združenje Pletna Bled, Prežihova cesta 9, 4260 Bled
vrsta projekta	PZI / Projekt za izvedbo
številka projekta	02-05/16
vrsta načrta	2 Načrt krajinske arhitekture
številka načrta	02-05/16
odgovorni vodja projekta	DAMJAN ČERNE, univ.dipl.inž.kraj.arh., ZAPS 1249
odgovorni projektant	DAMJAN ČERNE, univ.dipl.inž.kraj.arh., ZAPS 1249
vsebina risbe	Prereza 1 / izrez
merilo	1:50
št.lista	6
datum	marec 2018