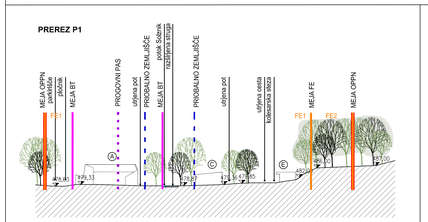

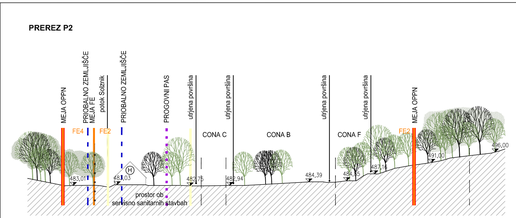

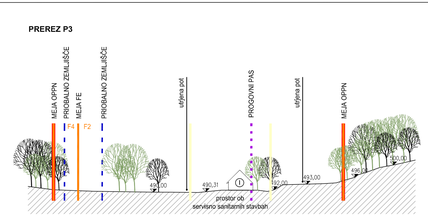

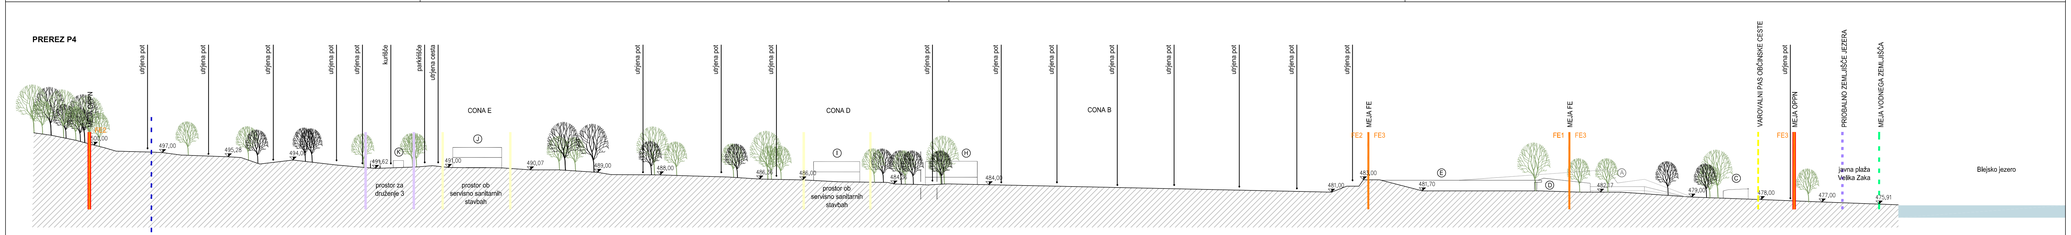

ZAZIDALNA SITUACIJA Z ZNAČILNIMI PREREZI

M 1:1000

LEGENDA:

- MEJA OBMOČJA OPPN
- 488/3 KATASTER
- GEODETSKI NAČRT
- UVOZ / IZVOZ NA OBMOČJE
- VHOD V OBJEKT
- OBMOČJE NAMENSKE RABE BT
- OBMOČJE FUNKCIONALNE ENOTE
- POTOK - struga
- RAZŠIRITEV STRUGE
- PRIOBALNO ZEMLJIŠČE VODOTOKA - 5 m
- PRIOBALNO ZEMLJIŠČE JEZERA - 15 m
- MEJA VODNEGA ZEMLJIŠČA
- TRASA ŽELEZNICE
- PROGOVNI PAS - 100 m
- VAROVALNI PAS OBČINSKE CESTE - 10 m
- OGRAJA
- ŽIVA MEJA Z DOPUSTNO OGRAJO
- SKUPNI PROSTORI ZA DRUŽENJE
- PROSTOR OB SERVISNO SANITARNIH STAVBAH
- OBJEKT - obstoječe
- OBJEKT - predvideno
- NADSTREŠEK
- GLAMPING HIŠKE (tip 1)
- DRUŽINSKE GLAMPING HIŠKE (tip 2)
- 0 PREDVIDEN EKO OTOK
- CESTNE POVRŠINE
- PLOČNIK
- TRAVNE PLOŠČE
- UTRJENE POVRŠINE (peščena pot)
- KOLESARSKA STEZA
- DREVO
- H HIDRANT

	objekt
A	CENTRALNI VEČNAMENSKI OBJEKT
B	KIOSK ZA OSKRBO PLAŽE
C	DNEVNI CENTER KAMPA - ODPRT PAVILJON
D	DNEVNI CENTER KAMPA - ZAPRT PAVILJON
E	RECEPCIJA KAMPA
F	SERVISNI OBJEKT
G	SERVISNA IN SANITARNA STAVBA 5
H	SERVISNA IN SANITARNA STAVBA 2
I	SERVISNA IN SANITARNA STAVBA 4
J	SERVISNA IN SANITARNA STAVBA 3
K	ZAVETIŠČA ZA DRUŽENJE
L	SKUPNA JEDILNICA

S

OBČINSKI PODROBNI PROSTORSKI NAČRT ZA OBMOČJE BJ-9 (Kamp v Veliki Zaki) - dopolnjen osnutek

Prostim RŽišnik Perc d.o.o. ARHITEKTURNI BIRO

pripravljalec: subscriber:	OBČINA BLED, Cesta svobode 13, 4260 Bled
investitor: investor:	SAVA TURIZEM d.d., Dunajska 152, 1000 Ljubljana
nadr. podrobnega načrta: municipal detail plan:	OBČINSKI PODROBNI PROSTORSKI NAČRT ZA OBMOČJE BJ-9 (Kamp v Veliki Zaki) - dopolnjen osnutek

Prostim RŽišnik Perc d.o.o.
Podjetniška cesta 4 a
SI-4208 Šenčur
prostim@rp.si
www.prostim.si

naslov risbe: drawing title:	ZAZIDALNA SITUACIJA Z ZNAČILNIMI PREREZI	merilo: scale:	1:1000
odg.vodja izdelave OPPN: senior spatial planner:	Evgenija PETAK, univ. dipl. inž. arh.	id. št.: id no.: A-1111	faza projekta: project phase: OPPN dopolnjen osnutek
prostorski načrtovalec: spatial planner:	Špela KRAGELJ BRAČKO, univ.dipl.inž.kraj.arh.	id. št.: id no.: KA-1585	št. projekta: project no.: P 123063
sodelavec: co-worker:	Nina PIŠK, mag.inž.arh.	datoteka: file: P123063_OPPN.dwg	št. načrta: plan no.: P 123063
sodelavec: co-worker:		datum: date: maj 2019	št. risbe: drawing no.: 4.1a