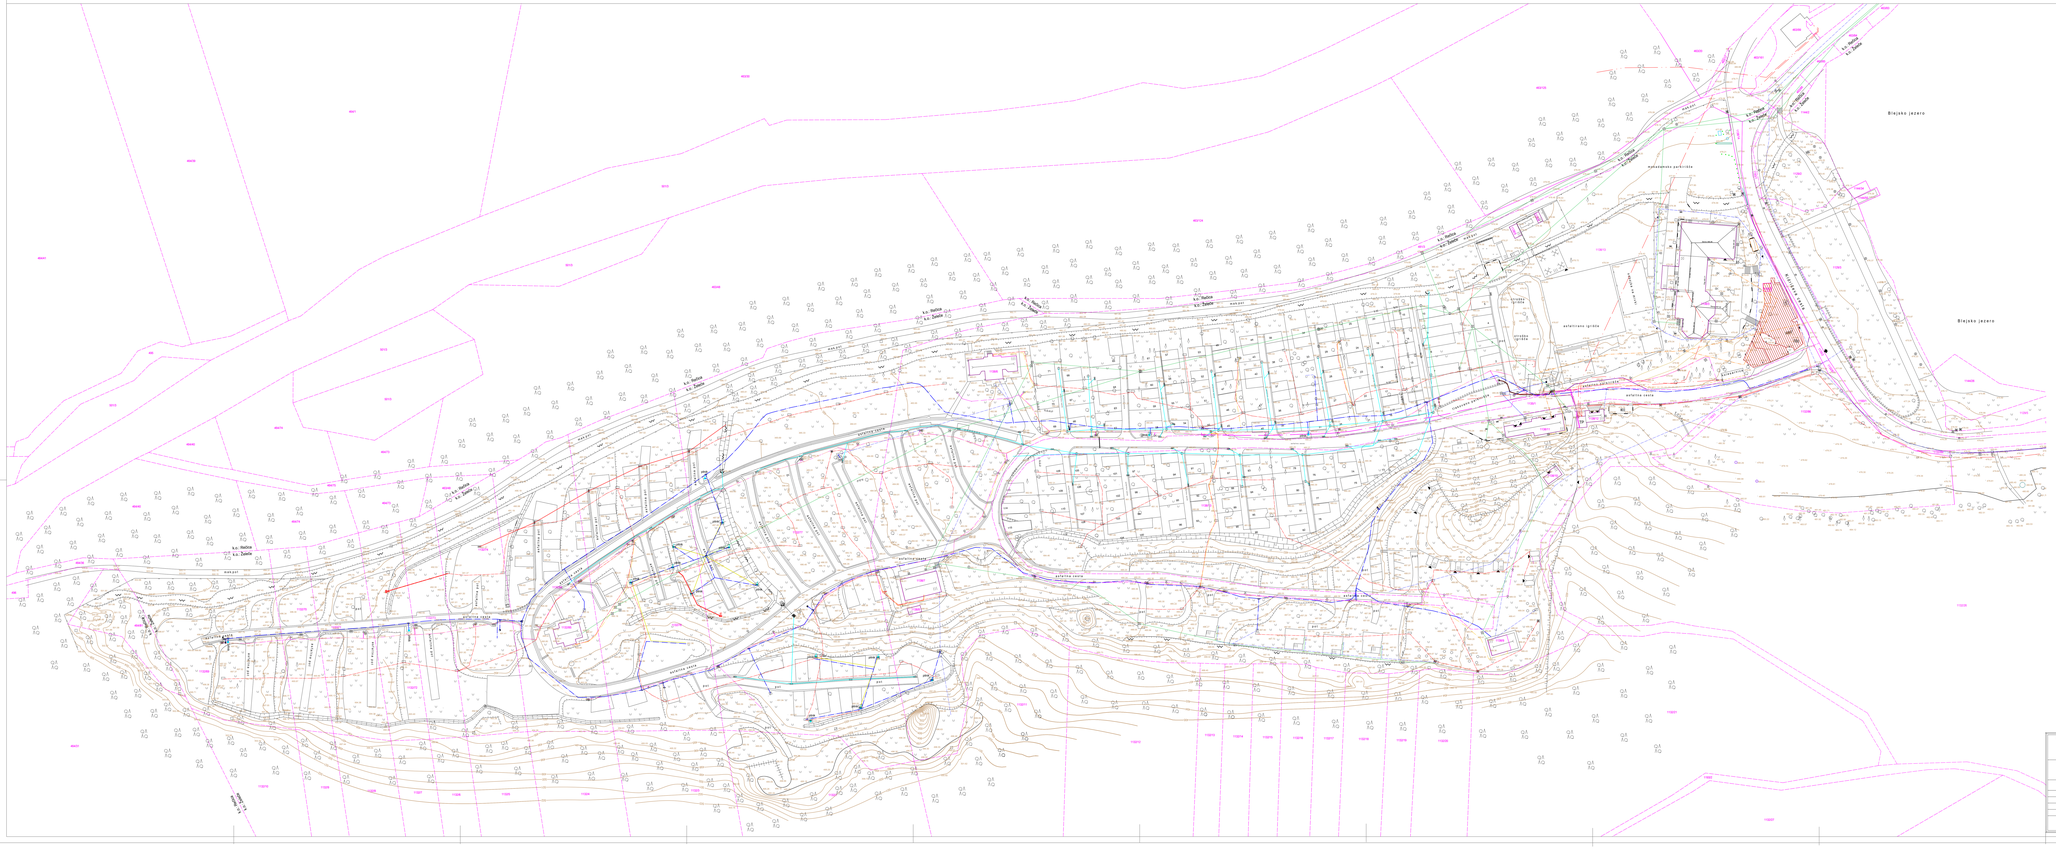

PROJEKTIVA GRADBENIŠTVO d.o.o.
Kavalirja 10
1410 Zagorje ob Savi

Naročnik: Zavod Thalassia, d.d.
Dvorjanska cesta 19b
1000 Ljubljana

GEODETSKI POSNETEK – KAMP BLED – ZIKA

KATASTRSKI MEJE IN OSNOVNI INFORMATIVNI PROJEKTI IZ ZKN

M.P.PROJEKTA:	M.p. ZIKA 35/22
	Št. lista 1
Merilo: 1:1000	Datum: 2022 Marec
Kraj: Lokacija: Ureja: Geodezija	Odgovorni geodet: Marjan Kotnik, G. dipl. inž.geod.