
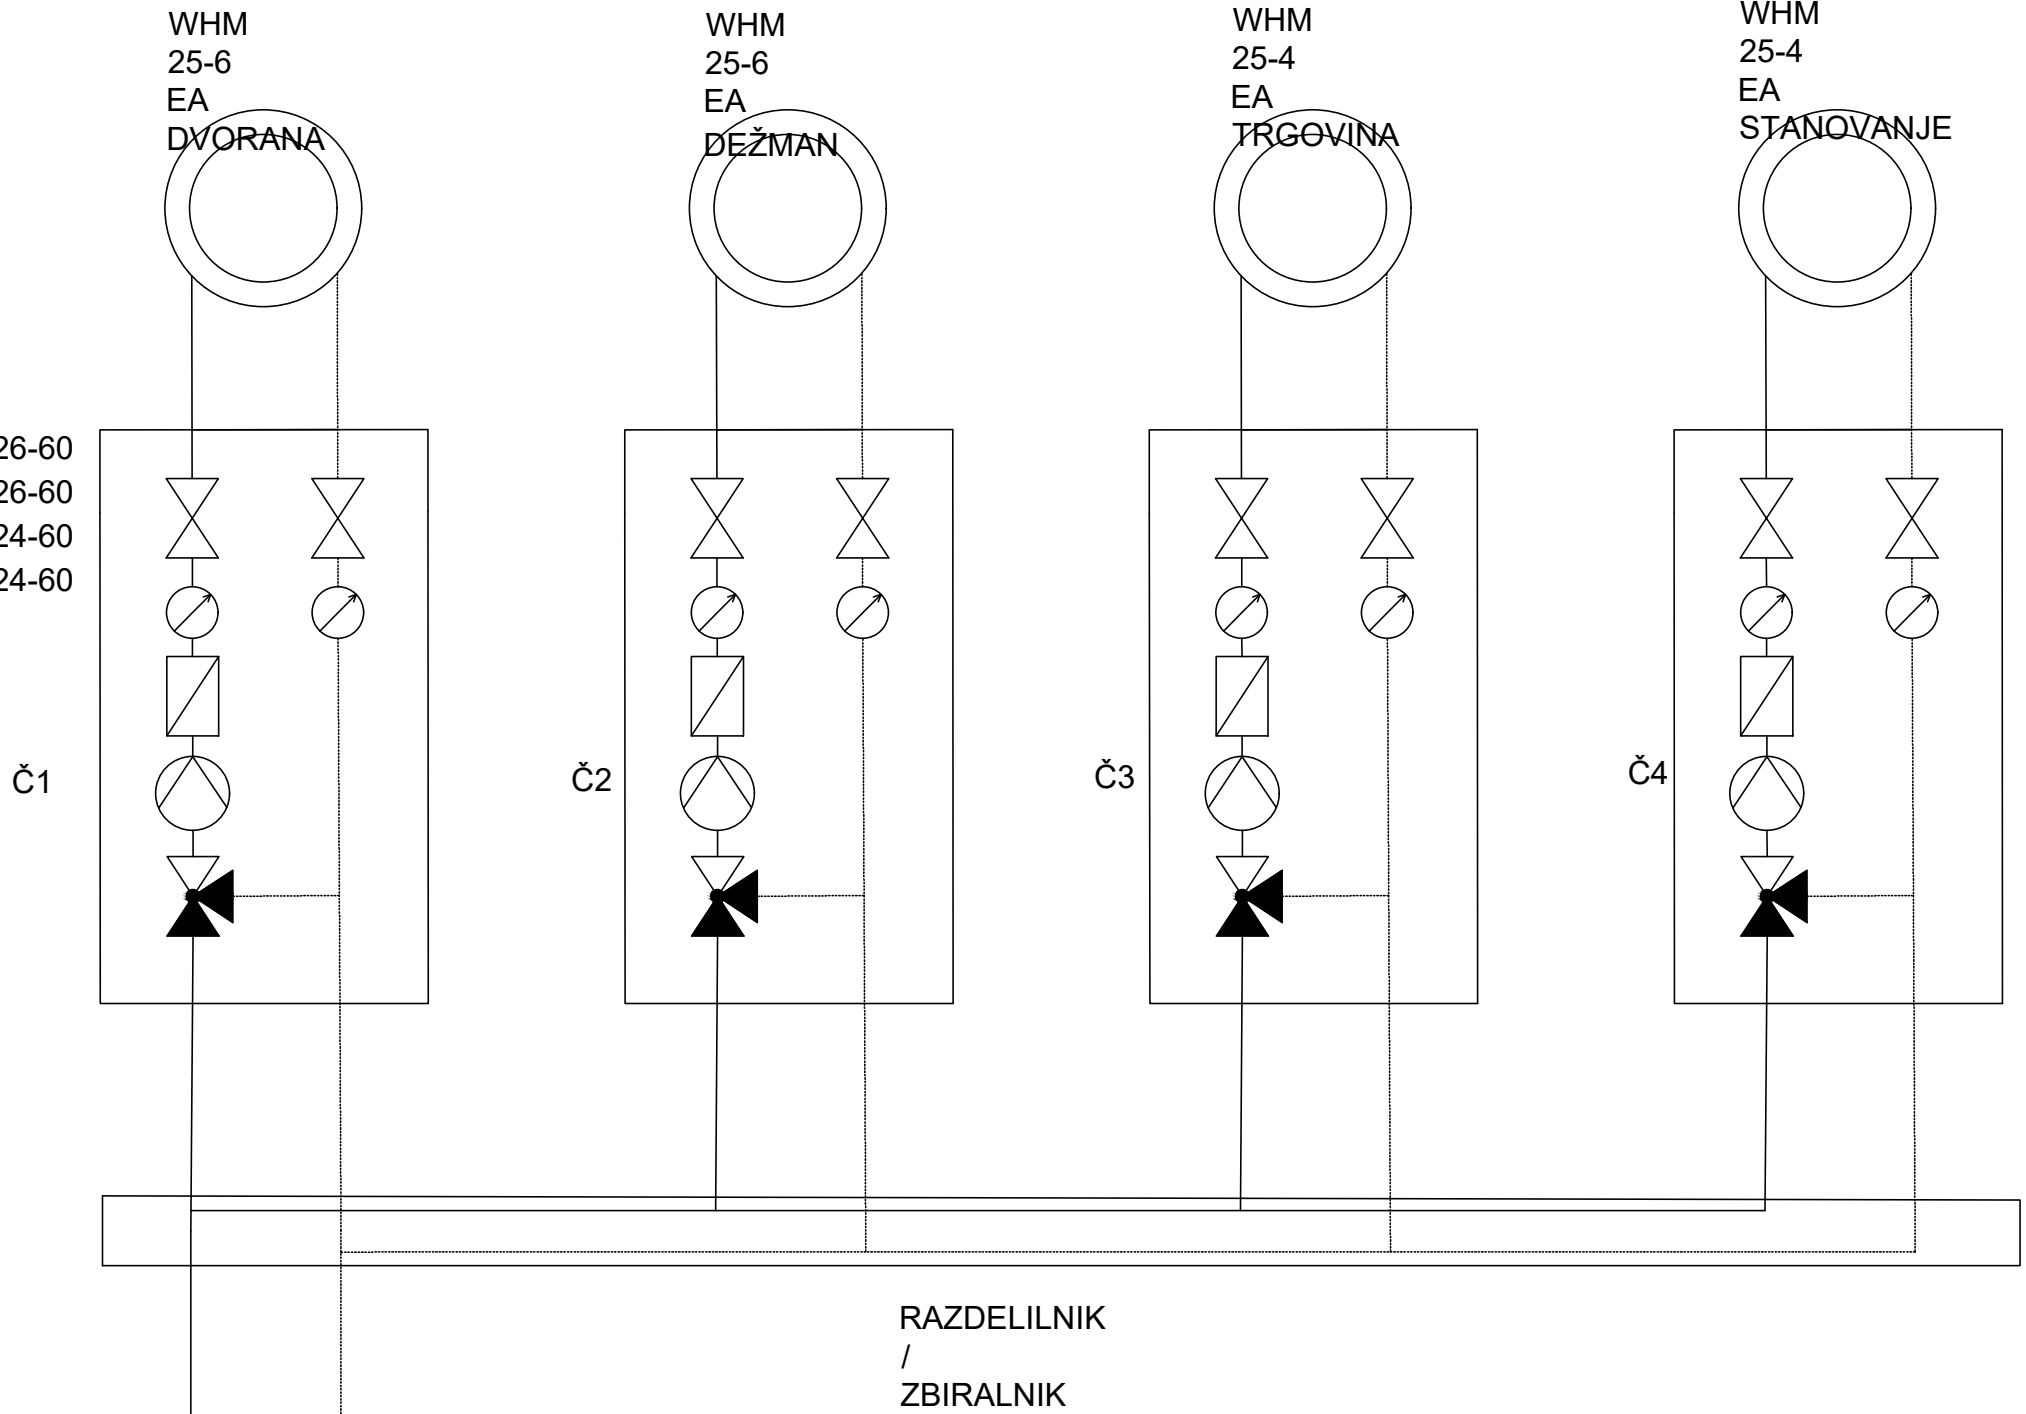


- 1 ogrevanje predtok 3/4
2 topla voda 3/4
3 plin 3/4
4 cirkulacija 3/4
5 hladna voda 3/4
6 ogrevanje povratek 3/4

Č1 Grundfos ALPHA II 26-60
Č2 Grundfos ALPHA II 26-60
Č3 Grundfos ALPHA II 24-60
Č4 Grundfos ALPHA II 24-60

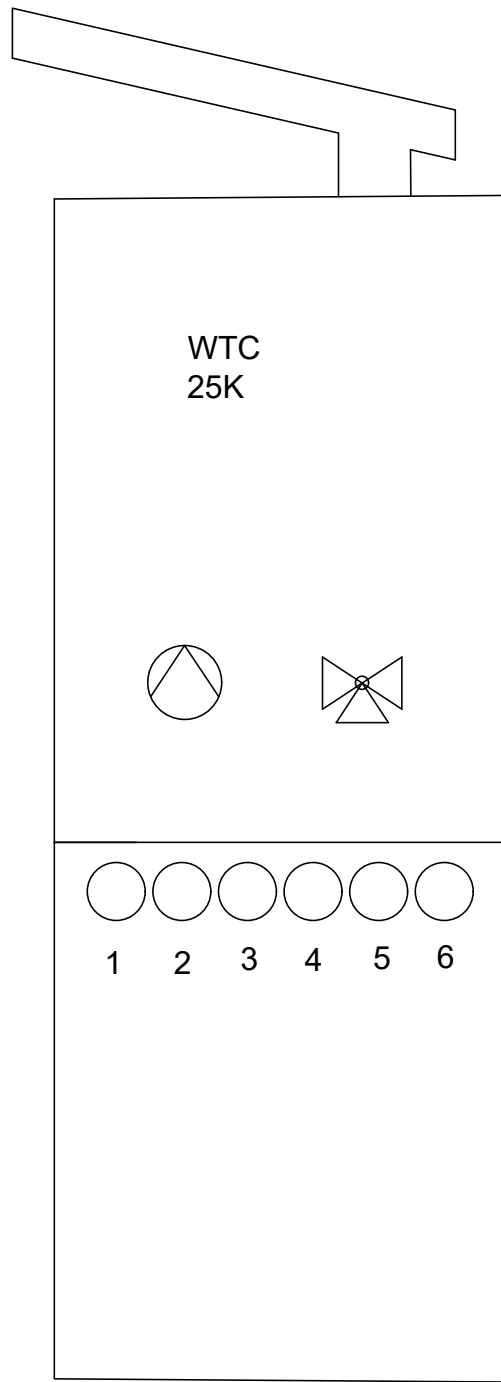

Prostor za evidentiranje sprejemov		
	Atelje PRIZMA d.o.o. Cesta maršala Tita 7 4270 Jesenice	Investitor: Občina Bled, Cesta svobode 13, 4260 Bled
Izdela:	Milan Marn	Naziv objekta: Kulturno društvo Rudija Jedretiča Ribno Izletniška ulica 11 4260 Bled
Vrsta projekta:		PZI
Odgovorna oseba projektanta:	Domen Zalokar, u.d.i.g., IZS G-3882	Vrsta načrta: Načrt s področja strojništva_4
		Vsebina risbe: Funkcionalna shema ogrevanja
		Projekt št: 30/19 Načrt št: 30/19
Datum:	september 2019	Merilo: 1:X List št: 7