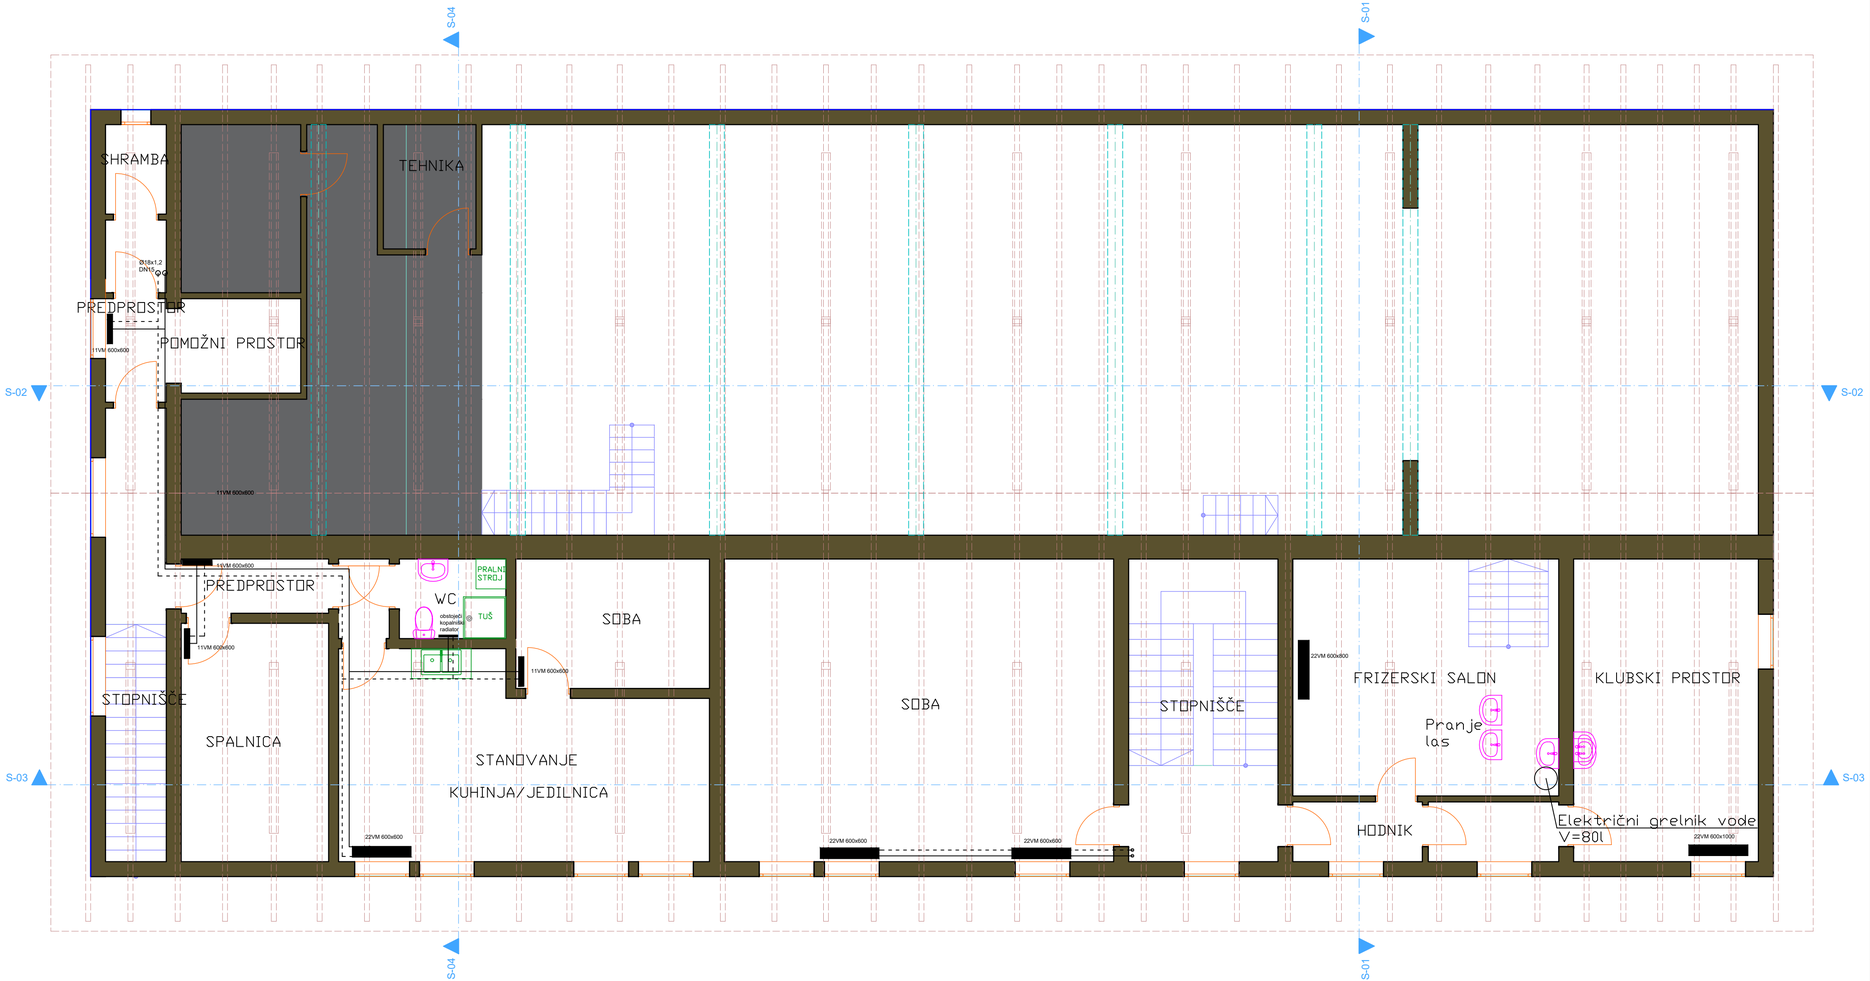


Prostor za evidentiranje spremembe

| | |
|---|---|
| Izdelal: | Atelje PRIZMA d.o.o.<br>Cesta maršala Tita 7<br>4270 Jesenice<br>Milan Marn |
| Investitor: | Občina Bled,<br>Cesta svobode 13,<br>4260 Bled |
| Naziv objekta: | Kulturno društvo Rudija Jedretiča Ribno<br>Izletniška ulica 11<br>4260 Bled |
| Vrsta projekta: | PZI |
| Odgovorna oseba projektanta: | Domen Zalokar, u.d.i.g.,<br>IZS G-3882 |
| Vrsta načrta: | Načrt s področja strojništva_4 |
| Vsebina risbe: | Tloris nadstropja - ogrevanje |
| Projekt št: | 30/19 |
| Načrt št: | 30/19 |
| Datum: | september 2019 |
| Merilo: | 1:50 |
| List št: | 6 |