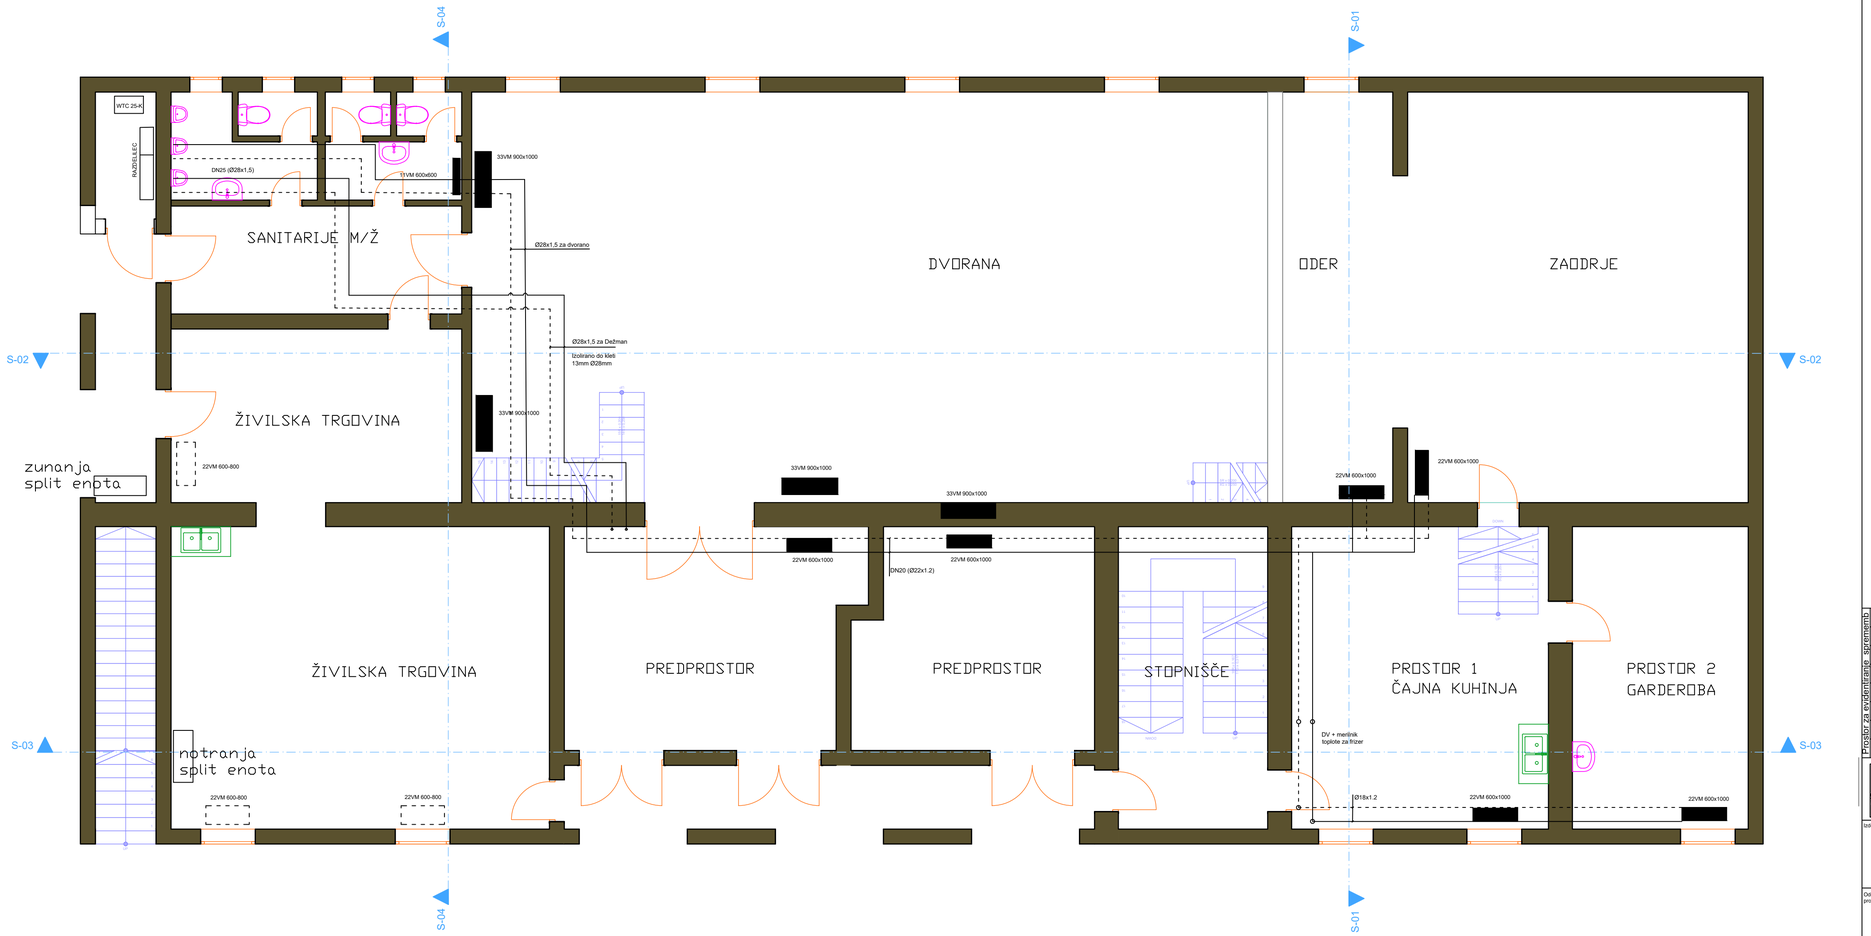

Prostor za evidentiranje sprememb

Atelje PRIZMA d.o.o.
Cesta maršala Tita 7
4270 Jesenice

Investitor: **Občina Bled, Cesta svobode 13, 4260 Bled**

Izdelal: Milan Marn

Naziv objekta: **Kulturno društvo Rudija Jedretiča Ribno Izletniška ulica 11 4260 Bled**

Vrsta projekta: **PZI**

Odgovorna oseba projektanta: Domen Zalokar, u.d.i.g., IZS G-3882

Vrsta načrta: **Načrt s področja strojništva_4**

Vsebina risbe: **Tloris pritličja - ogrevanje**

Projekt št: **30/19** Načrt št: **30/19**

Datum: september 2019

Merilo: **1:50** List št: **4**