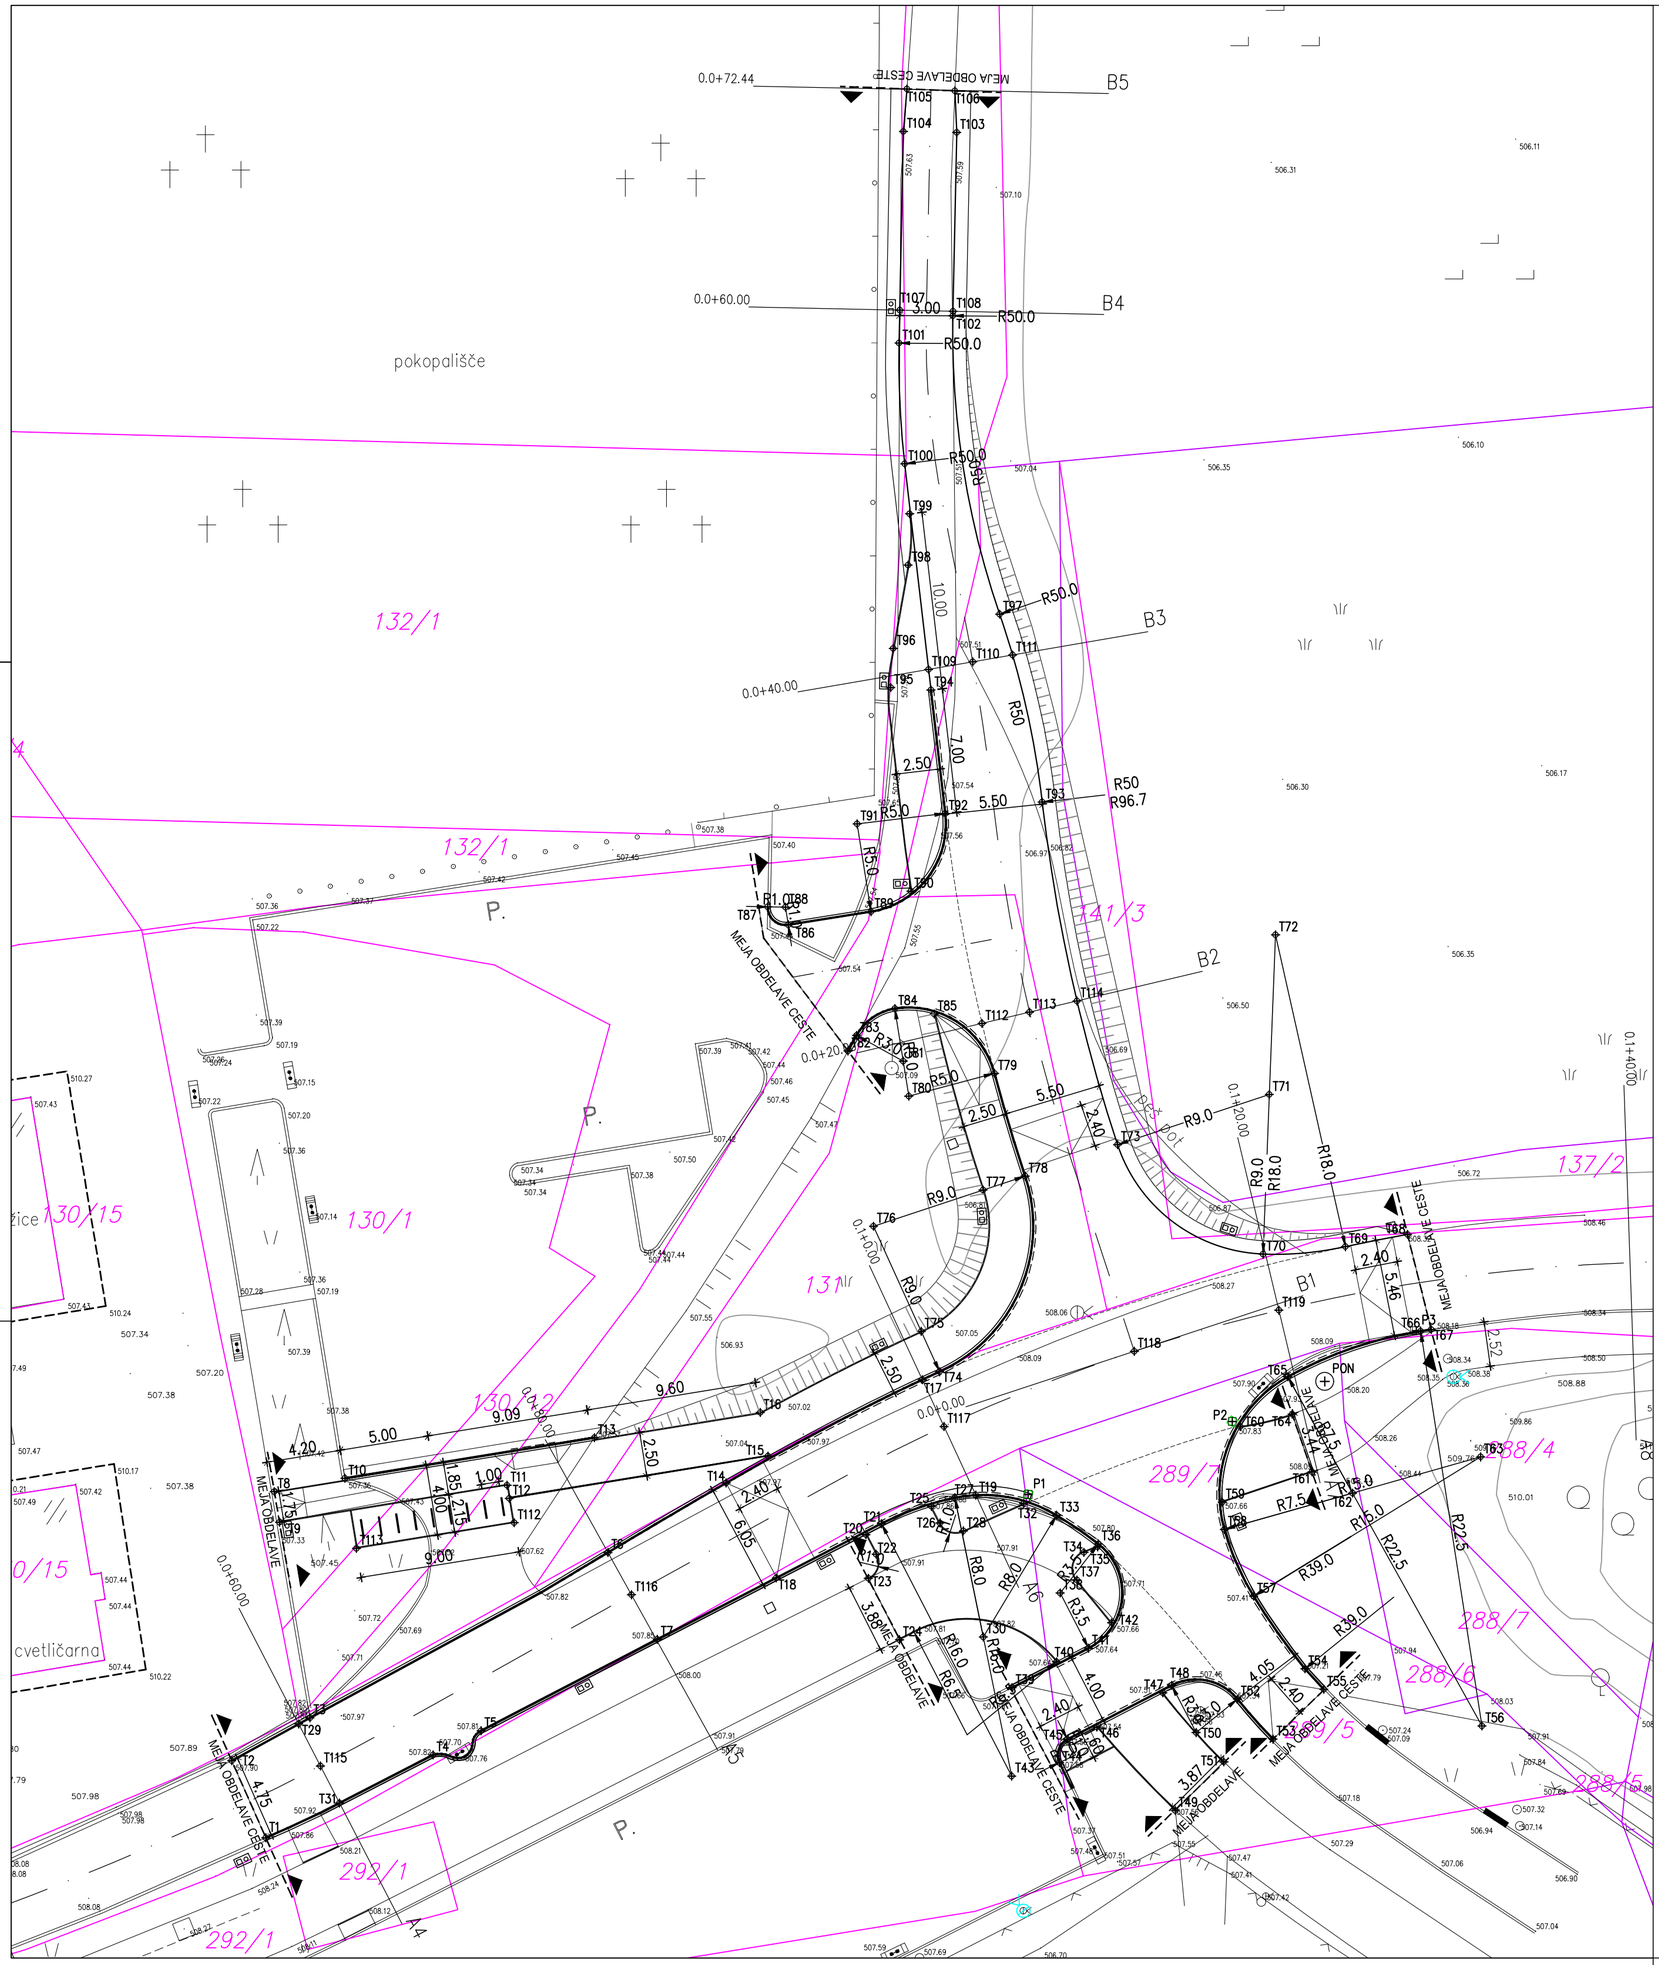

ZAKOLIČBENA SITUACIJA
KRIŽIŠČE

M 1:250

sprememba: revision:	opis spremembe: revision note:	podpis/datum: signature/date:

GRADBENA KONSTRUKCIJA

KOMUNALNA INFRASTRUKTURA

Protim Ržišnik Perc

naročnik: subscriber:	OBČINA BLED Cesta svobode 13, 4260 Bled
investitor: investor:	OBČINA BLED Cesta svobode 13, 4260 Bled
naziv objekta: facility:	**UREDITEV ODSEKA SELIŠKE CESTE NA BLEDU**

Protim RŽIŠnik Perc d.o.o.
Poslovna cona A 2
SI-4208 Šenčur
protim@r-p.si
www.protim.si

naslov risbe: drawing title:	**ZAKOLIČBENA SITUACIJA - KRIŽIŠČE**		merilo: scale: 1:250
vodja projekta: project manager:	ROK AHAČIČ, univ. dipl. inž. grad.	id. št.: id no.: G-3033	faza projekta: project phase: **INZI**
pooblaščeni inženir: assigned engineer:	ROK AHAČIČ, univ. dipl. inž. grad.	id. št.: id no.: G-3033	št. projekta: project no.: K 152020
sodelavec: co-worker:	GREGOR KLANČNIK, univ. dipl. inž. grad.	datoteka: file: K152020_Seliska_INZI	št. načrta: plan no.: K 152020
sodelavec: co-worker:	ŠPELA SITAR, gradb.teh.	datum: date: 11/2019	št. risbe: drawing no.: 3.5