



DETALJ IZPUSTA M1:20


PREREZ PO OSI KANALA IN KANALETE

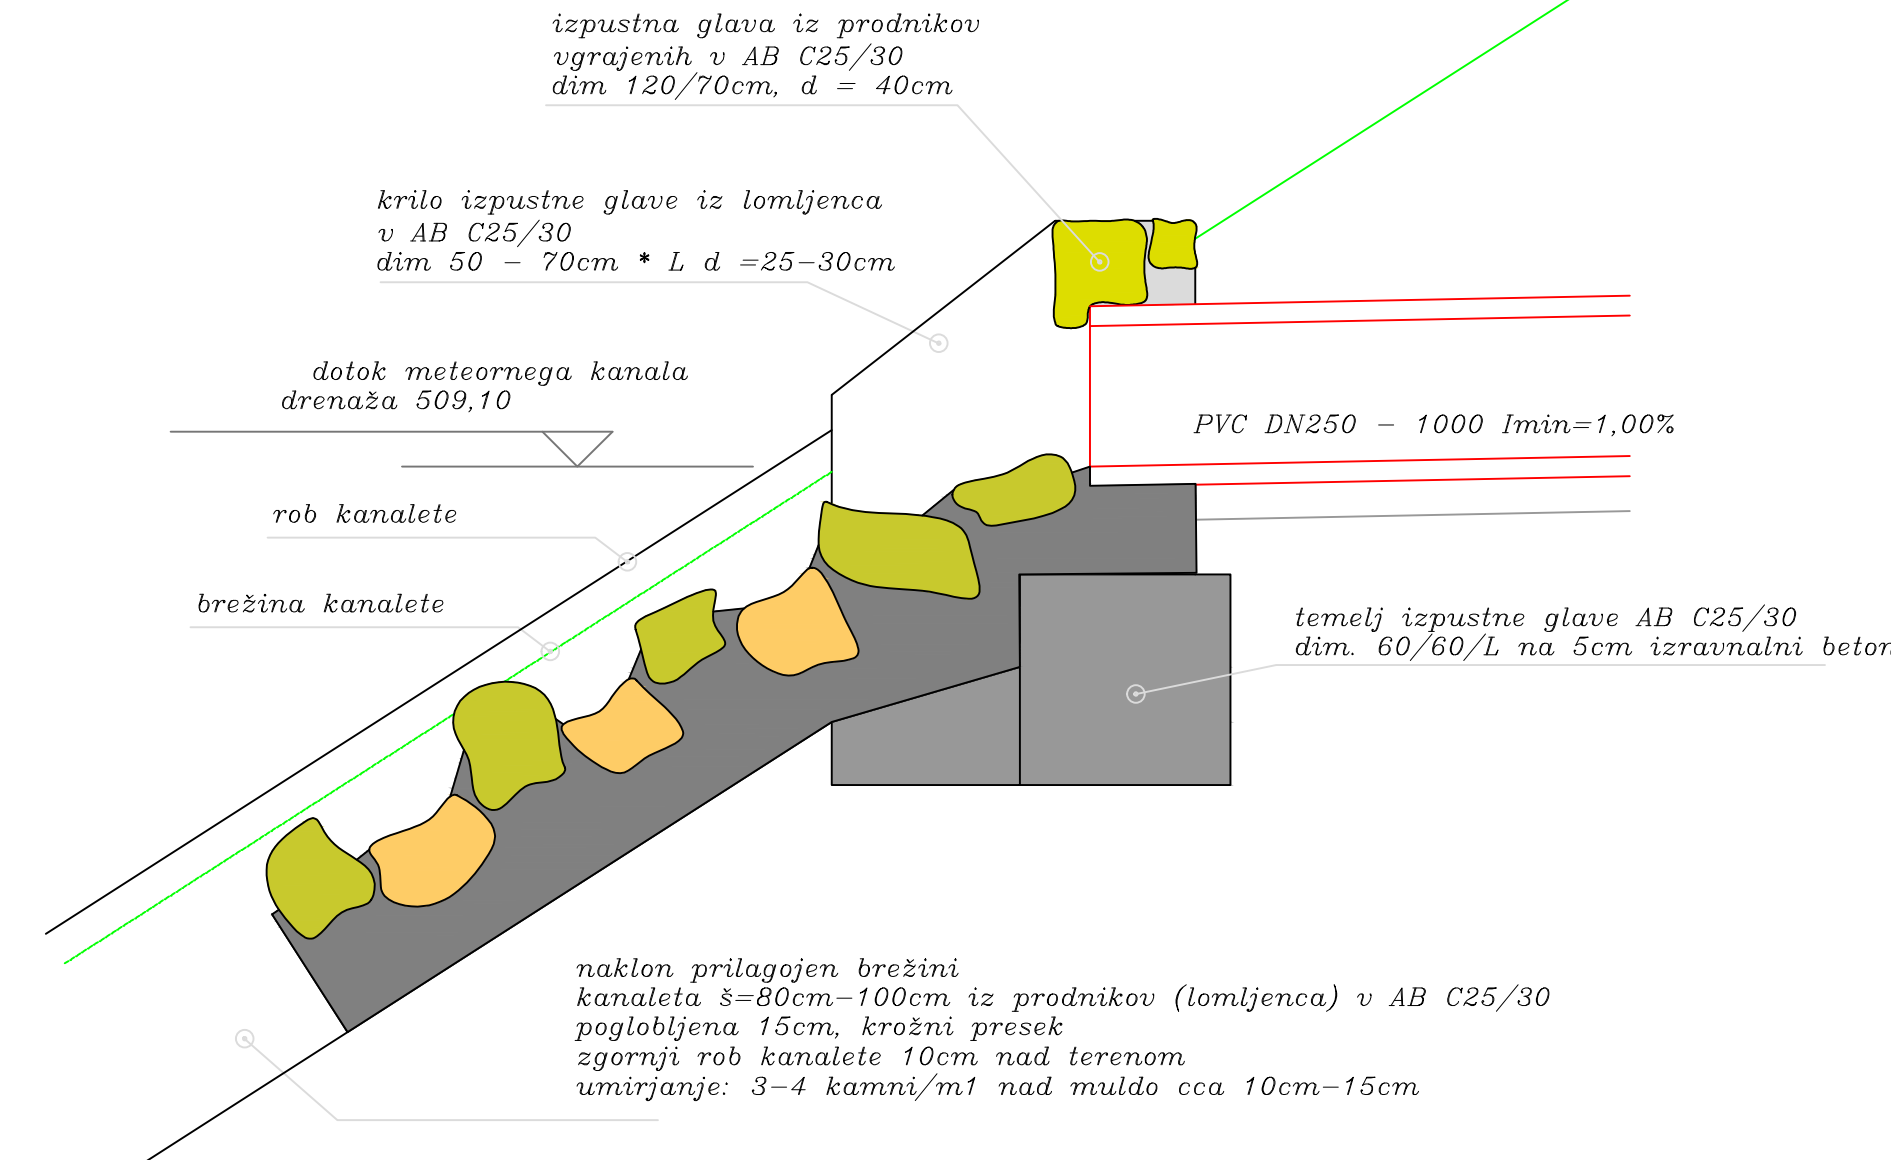

TLORIS IZPUSTNE GLAVE, MULDE IN KANALETE

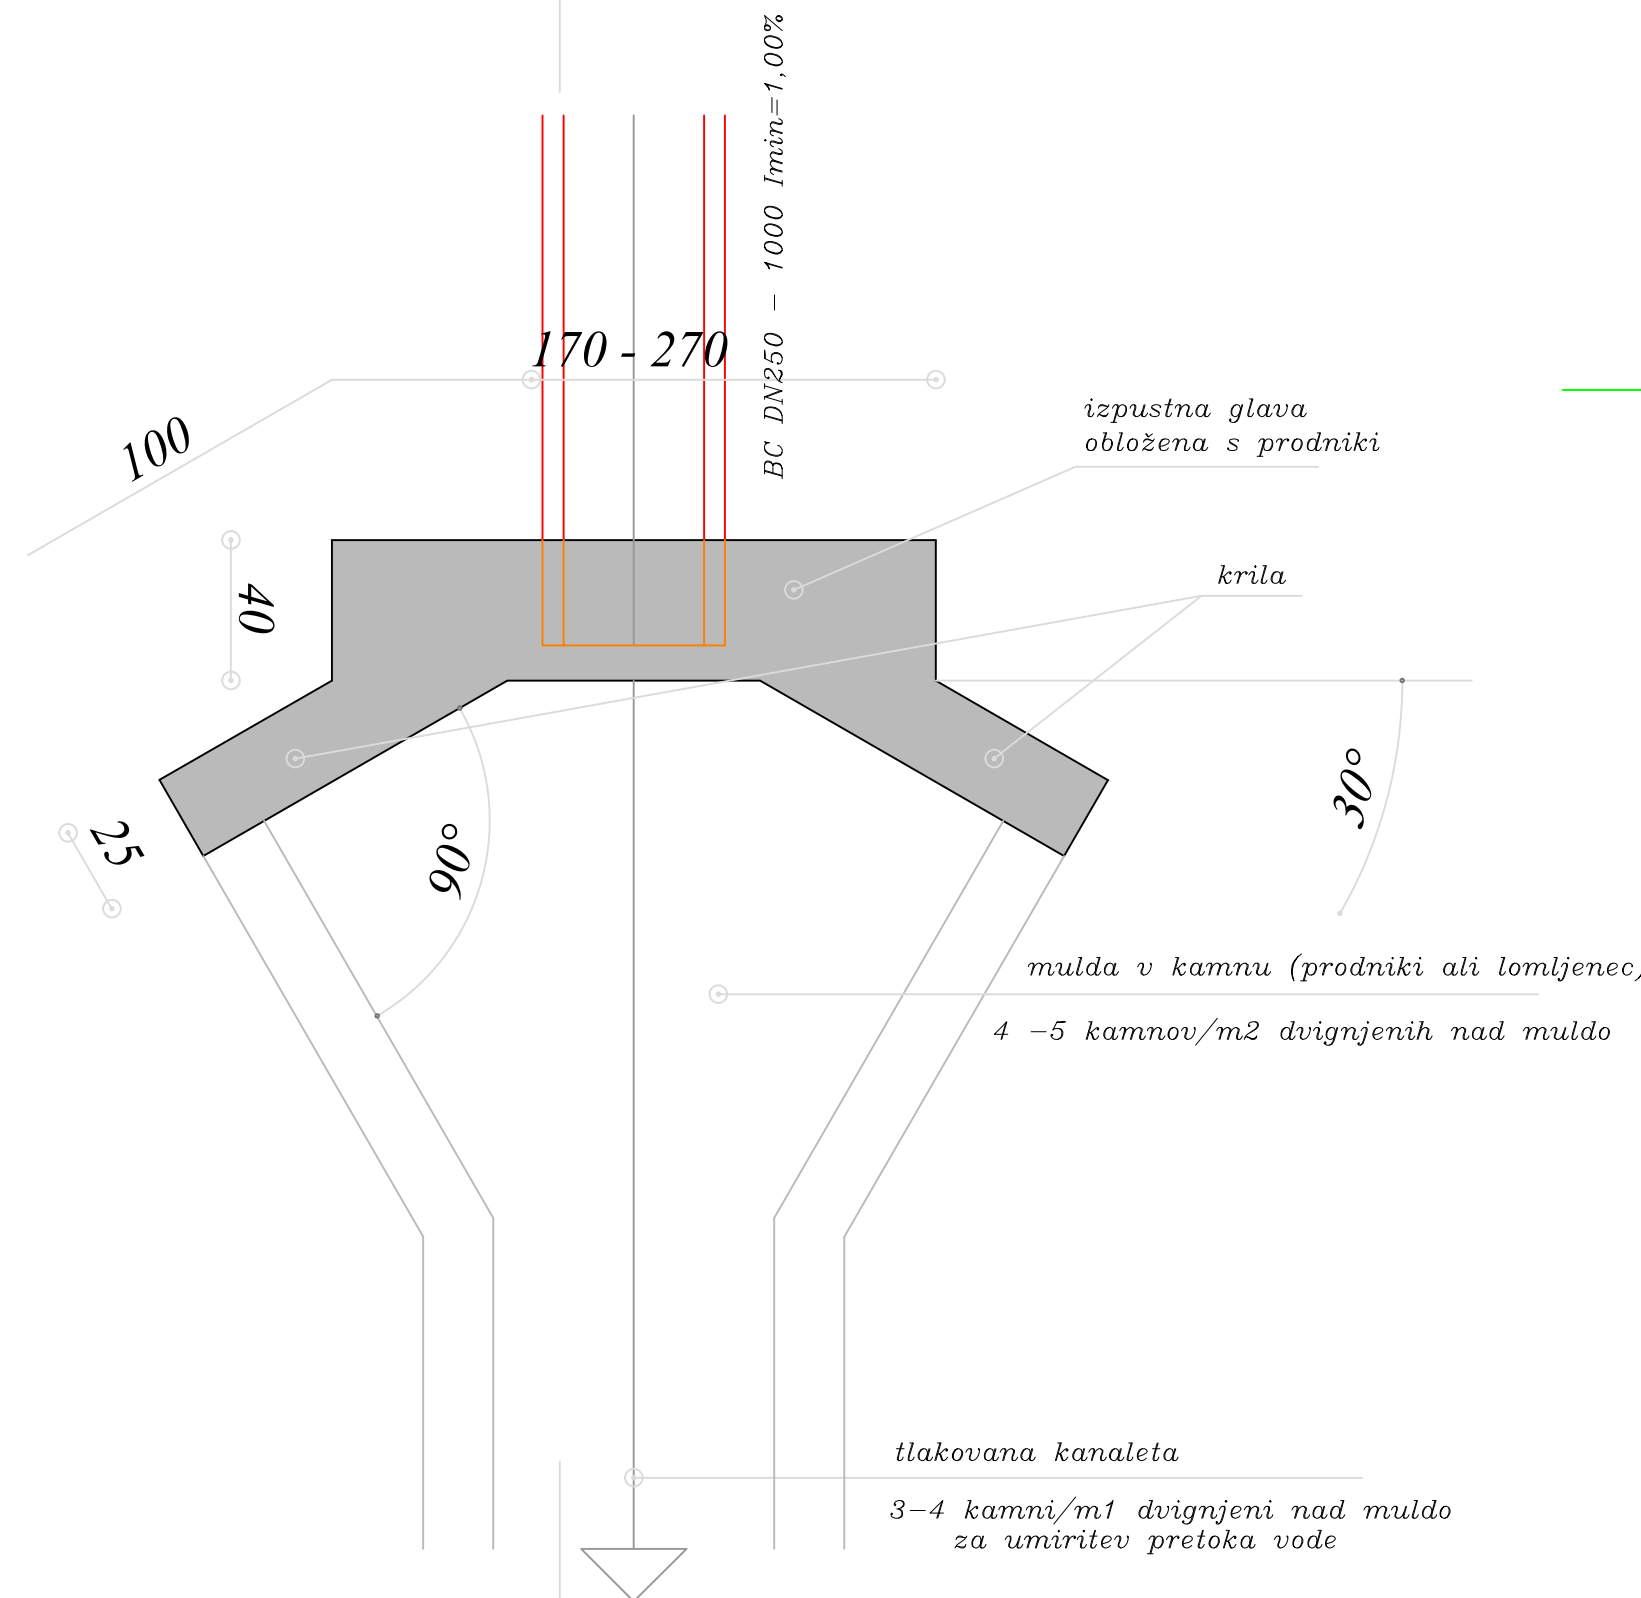

POGLED na IZPUSTNO GLAVO, MULDO in KANALETO

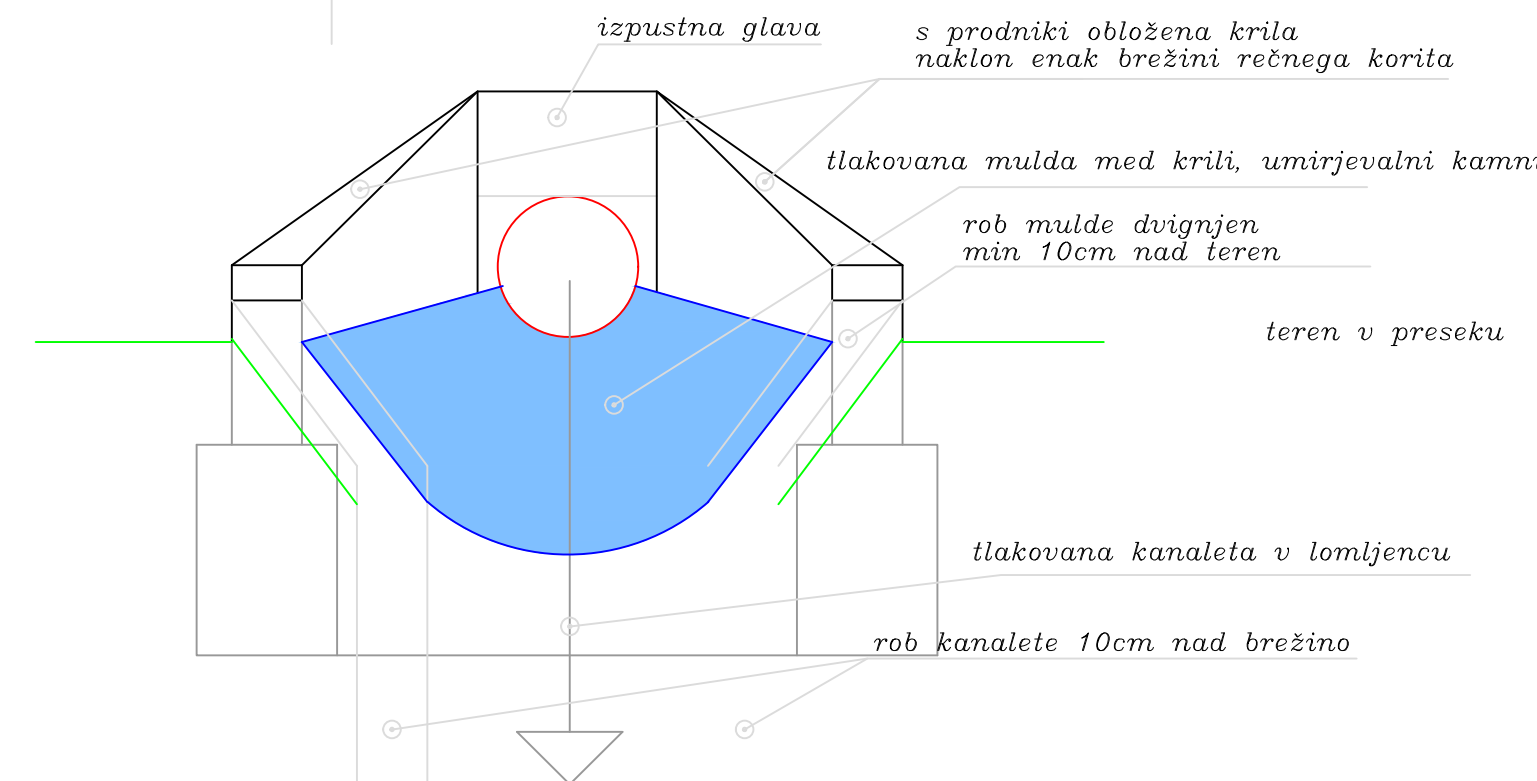

GRADBENO PROJEKTIRANJE in INŽENIRING
Ljubljanska cesta 29B 4260 BLED
e-mail: profi-l@olea.si
mob. tel.: 040/294-898

faza/odsek: I. faza / odsek1
št. risbe: 3.6.501
merilo: M 1:100/1000

naročnik/investitor/naslov:

odgovorni projektant:
vodja projekta:
projektant:

OBČINA BLED

Cesta svobode 13 4260 Bled

Emil Brence gr. teh.
Emil Brence gr. teh.
Gregor Brence ing. gr.

ident. št.: IZS G - 9489
ident. št.: IZS G - 9489
ident. št.:

podpis:
podpis:
podpis:

faza, št. in datum projekta:

DGD EB 108/10A-20K

oktober 2022

objekt:
Obnova, rekonstrukcija in dograditev
sanitarne in meteorne kanalizacije Dobe s
prečrpavanjem odplak v primarni kanal VS

vista projekta/načrta:

NAČRT GRADBENIH KONSTRUKCIJ

vsobina načrta:

detalji:

izpustna glava in kanaleta z umirjevalnimi kamni
(skica zaizvedbo)