



detajl klopi

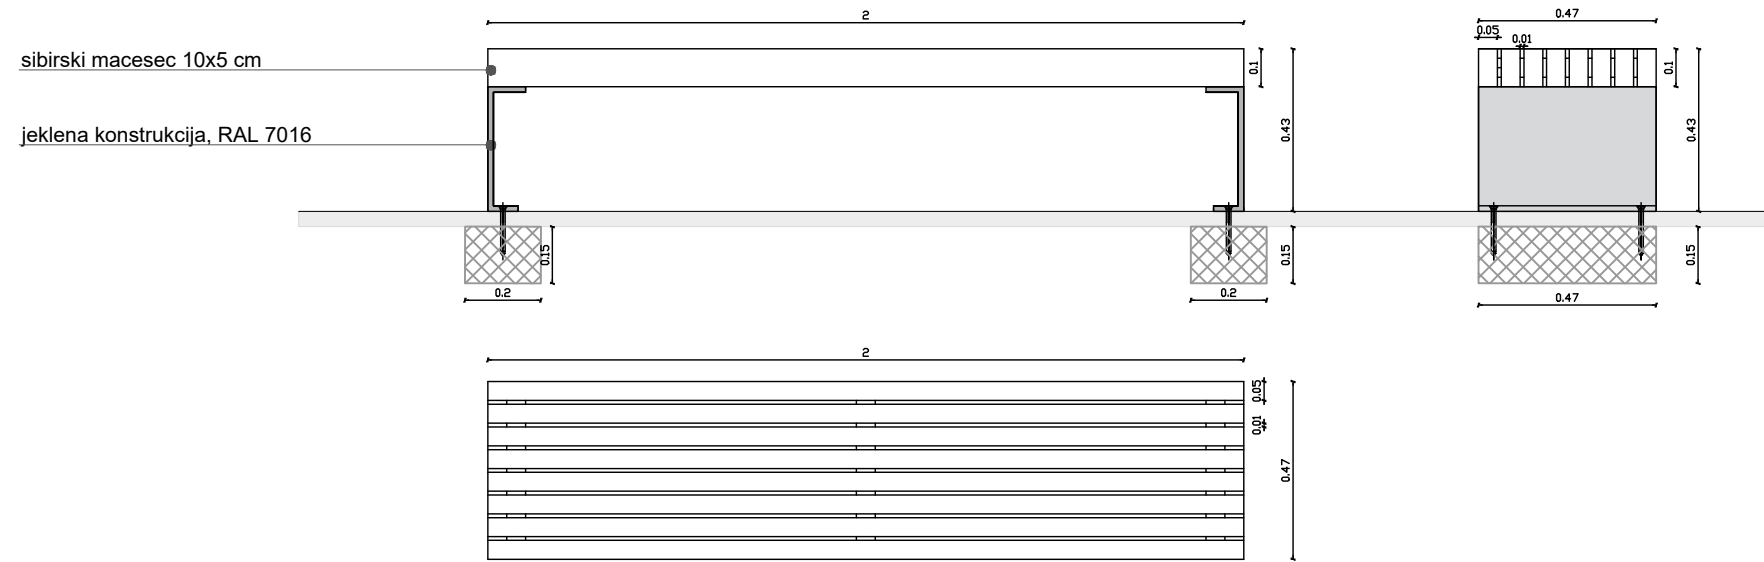


skica klopi po Katalogu urbane opreme Občine Bled

Klopi se zasnovane kot oblikovno enostavni elementi za počitek. Leseni deli so izdelani iz macesnovega lesa in se jih ne barva. Sedalni del predstavljajo med seboj povezani tramiči. Med posameznimi tramiči so distančniki, ki zagotavljajo enakomeren razmik med njimi. Nosilna konstrukcija klopi je izdelana iz jekla. Kovinski deli so protikorozijsko zaščiteni in barvani z antracit sivo barvo (RAL 7016). Način pritjevanja na tla se prilagaja podlagi, na katero je klop umeščena.

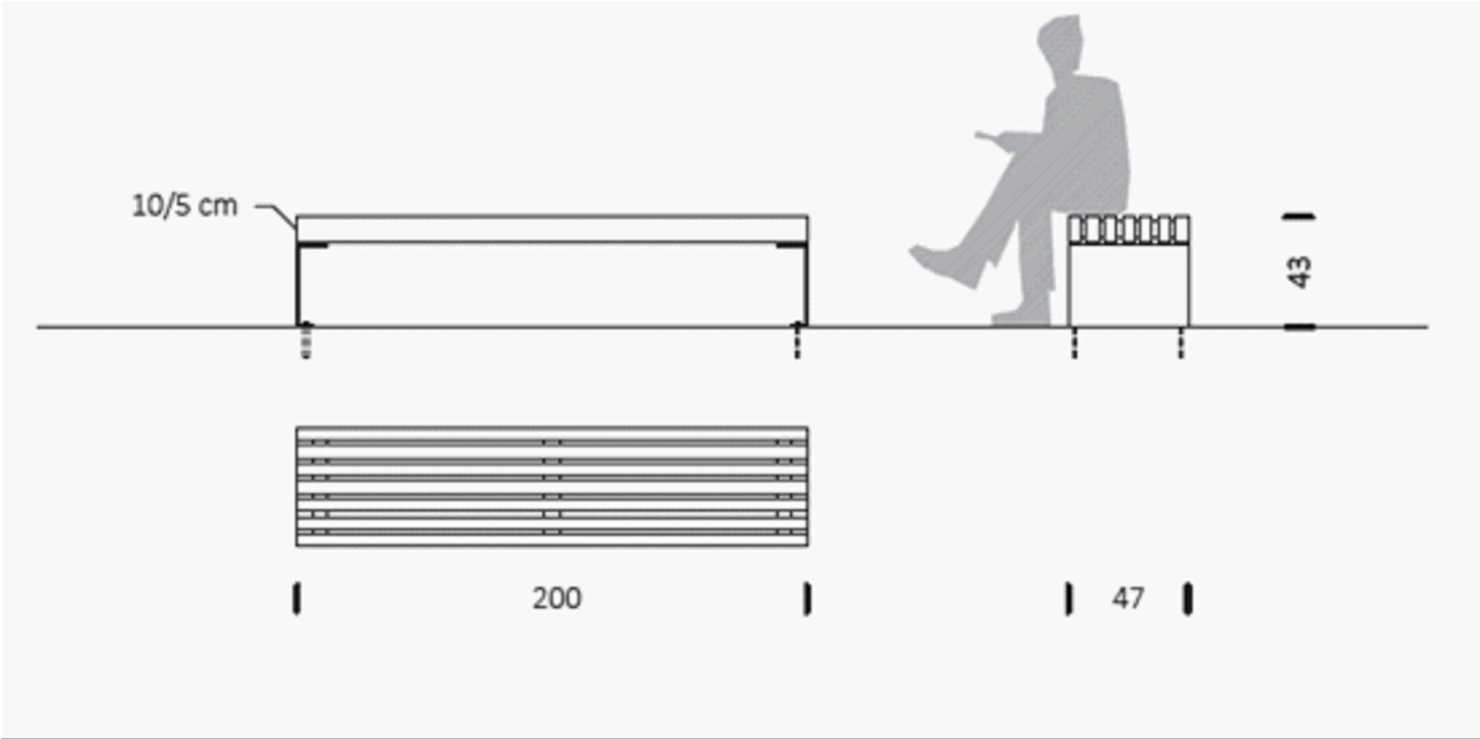

detajl ureditve počivališča

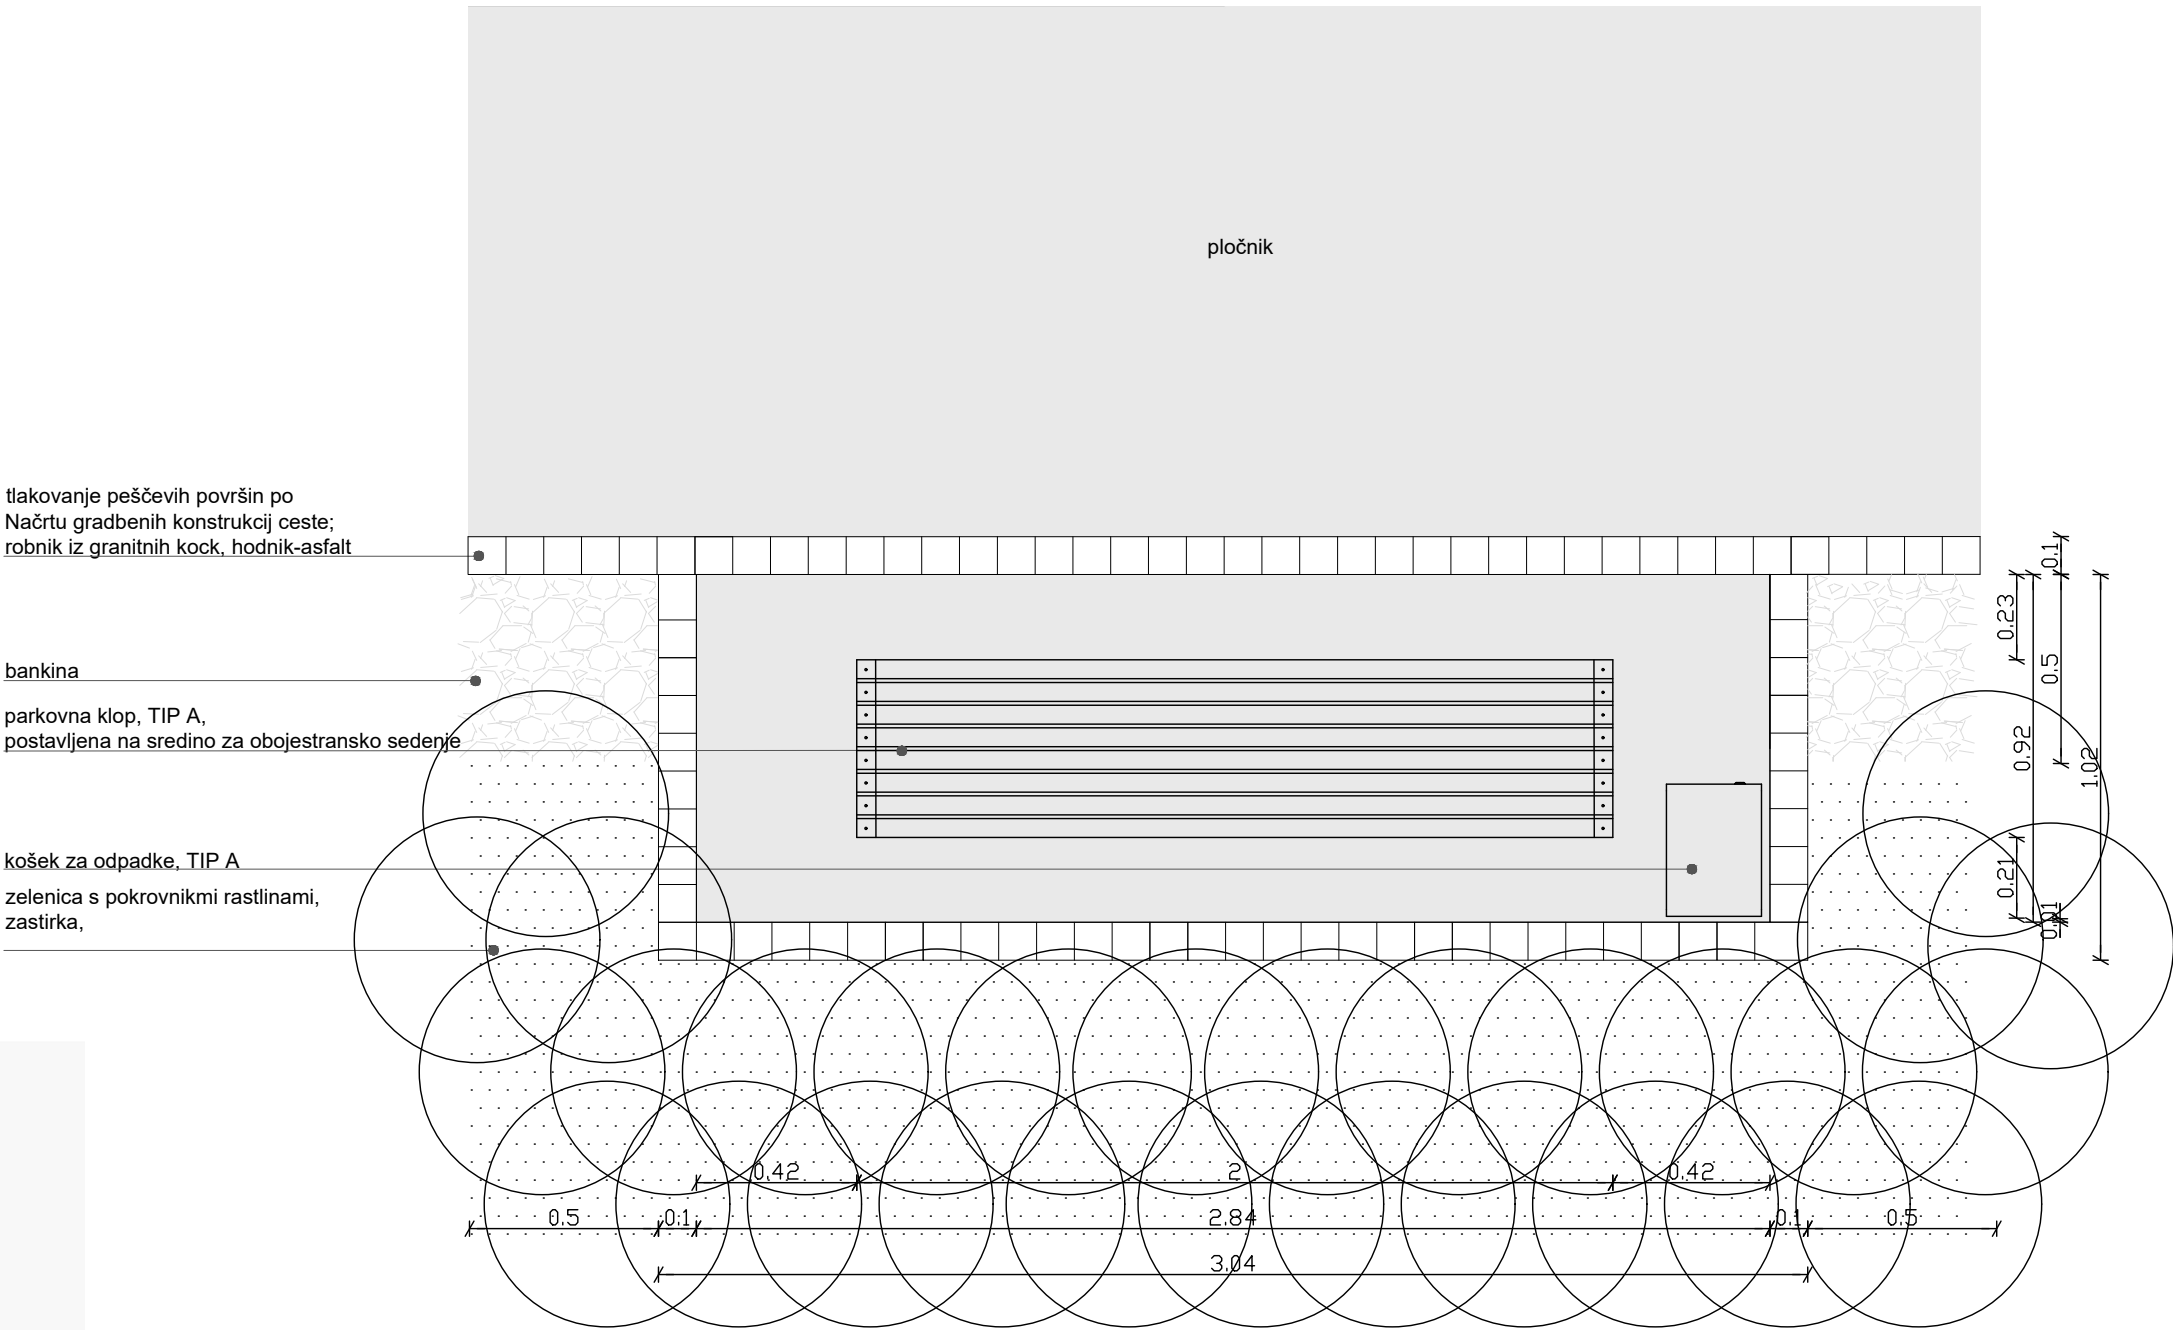

Detajl izvedbe

NAČRT JE INTELEKTUALNA LASTNINA ARHITEKTA IN JE AVTORSKO ZAŠČITENA. NEPOOBLAŠČENO KOPIRANJE IN RAZMNOŽEVANJE NI DOVOLJENO.

investitor:	cesta:
Občina Bled Cesta svobode 13, 4260 Bled	Gorje - Bled
projektant:	odsek:
pnz PNZ svetovanje projektiranje d.o.o.	Bled - Dindol - Ribno km 0.000 - km 0.776
projektant načrta:	projekt:
maja Vodnik krajinska arhitektka	Rekonstrukcija Cankarjeve od Ljubljanske do Želeške ceste
	objekt:
	Cankarjeva cesta
	načrt:
	10 NAČRT KRAJINSKE ARHITEKTURE
	risba:
	Detajl izvedbe_počivališče s klopjo

odg. vodja proj.:	Andrej Jan, univ.dipl.inž.gr.	id. številka	G-2130	podpis	<i>Andrej Jan</i>	vrsta projekta:	PZI	menilo:	1:20
odg. projektant:	Maja Vodnik, univ.dipl.inž.kraj.arh.	št. projekta:	24-1230	klas. oznaka:	2110	št. načrta:	KA-24/5	št. risbe:	10.4.5
projektant:	Iztok Smogavc, univ.dipl.inž.pr.	datum:	sept. 2006, nov. 2012	ident. oznaka:					
revizija:									
	sprememba:	opis spremembe:						datum:	podpis:
01		novelacija načrta						december 2024	
02									
šifra odseka:	arhivska številka:	vrsta dokumentacije:	šifra priloge:	črna koda:					
		004.2110	G.151.1						