

ZAŠČITA PRED NAPETOSTJO UDARA
Predviden je TN-C-S sistem zaščite


IZVEDBA INSTALACIJ
Elektroinstalacije so projektirane s kablji:
NYM ustreznih dimenzij,
-v kotlovnici nadometno v izolirnih ceveh na distančnih objemkha, deloma na kabelskih policah
-v ostalih prostorih podometno v izolirnih ceveh v ometu


LEGENDA SVETILK
S1) Nadometna LED svetilka, kot npr.: INTRA 5700 4290 lm 36W 840 FO 1277mm IP66
S2) Nadometna LED svetilka, kot npr.: INTRA 5700 5860 lm 51W 840 FO 1573mm IP66
S3) Nadometna LED svetilka, kot npr.: INTRA 216 PR 2550 lm 23W 840 FO 200x1200mm IP43
S4) Nadometna LED svetilka, kot npr.: INTRA 216 PR 3260 lm 31W 840 FO 200x1200mm IP43
Z1) Varnostna zasilna svetilka, kot npr.: BEGHELLI LOGICA ATCT 11W SE1-3P

LEGENDA SIMBOLOV

	Šuko vtičnica s pokrovom		Izenačitev potenciala		Stikalo navadno
	Vtičnica trifazna		Fiksni priključek		Fluorescenčna svetilka

št. sprem:	opis:	datum:	podpis:

<div>PRO-ELEKT d.o.o.</div> <div>Projektiranje električnih inštalacij, inženiring in tehnično svetovanje Podmilščakova 57a, 1000 Ljubljana</div>			
investitor:		OBČINA BREZOVICA TRŽAŠKA CESTA 390, 1351 BREZOVICA	
objekt:		ENERGETSKA SANACIJA POŠ NOTRANJE GORICE	
vrsta projekt. dok.:		PZI	
vrsta načrta:		NAČRT ELEKTRIČNIH INŠTALACIJ in ELEKTRIČNE OPREME	
vsebina načrta:		TLORIS KLETI	
odgov. vodja projekta:		Jože Kunšek, u.d.i.a.	ZAPS 1627 A
odgov. projektant:		JANEZ TOMŠE, dipl.inž.el.	IZS E-1959
sodelavec:		BOJAN KRALJ el.teh.	
št. projekta:		213/16-1	št. načrta: PE54/16-71
			podpis:
			datum:
			datum: okt. 2016
			datum: okt. 2016
			datum: okt. 2016
			št. lista: 1

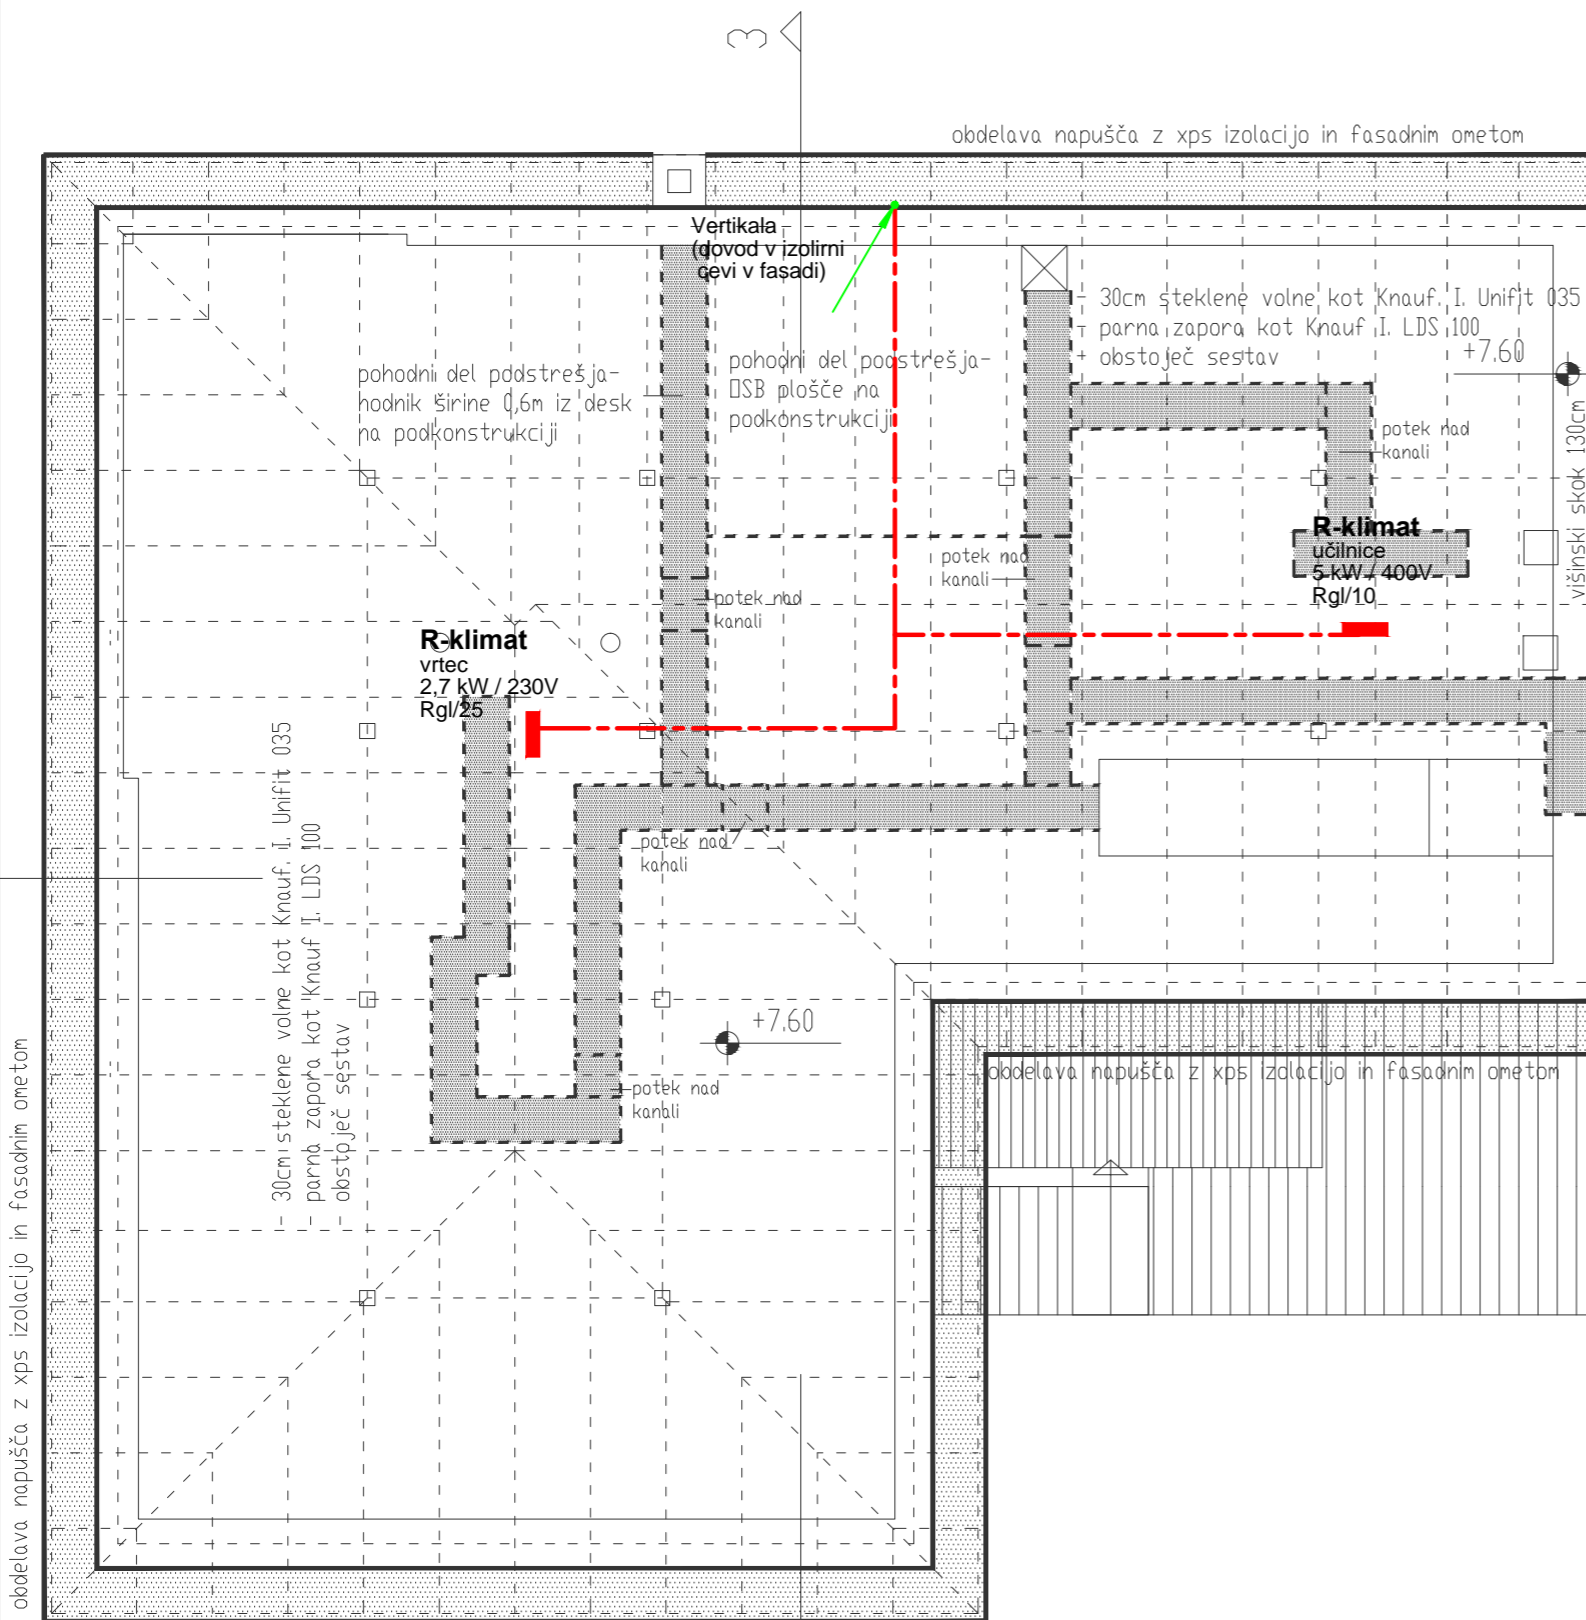

ZAŠČITA PRED NAPETOSTJO UDARA

Predviden je TN-C-S sistem zaščite

IZVEDBA INSTALACIJ

Elektroinstalacije so projektirane s kablji:

NYM ustreznih dimenzij,

-v kotlovnici nadometno v izolirnih ceveh na distančnih objemkha, deloma na kabelskih policah

-v ostalih prostorih podometno v izolirnih ceveh v ometu

LEGENDA SVETILK




S1) Nadometna LED svetilka, kot npr.: INTRA 5700 4290 lm 36W 840 FO 1277mm IP66

S2) Nadometna LED svetilka, kot npr.: INTRA 5700 5860 lm 51W 840 FO 1573mm IP66

S3) Nadometna LED svetilka, kot npr.: INTRA 216 PR 2550 lm 23W 840 FO 200x1200mm IP43


S4) Nadometna LED svetilka, kot npr.: INTRA 216 PR 3260 lm 31W 840 FO 200x1200mm IP43

LEGENDA SIMBOLOV

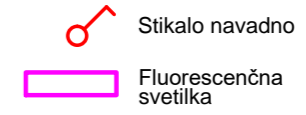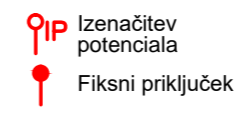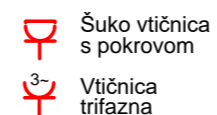

št. sprem:	opis:	datum:	podpis:
------------	-------	--------	---------

PRO-ELEKT d.o.o. Projektiranje električnih inštalacij, inženiring in tehnično svetovanje Podmilščakova 57a, 1000 Ljubljana			
investitor:	OBČINA BREZOVICA TRŽAŠKA CESTA 390, 1351 BREZOVICA		
objekt:	ENERGETSKA SANACIJA POŠ NOTRANJE GORICE		
vrsta projekt. dok.:	PZI		
vrsta načrta:	NAČRT ELEKTRIČNIH INŠTALACIJ in ELEKTRIČNE OPREME		
vsebina načrta:	TLORIS PODSTREHE		merilo: M 1:100
odgov. vodja projekta:	Jože Kunšek, u.d.i.a.	ZAPS 1627 A	podpis: datum:
odgov. projektant:	JANEZ TOMŠE, dipl.inž.el.	IZS E-1959	podpis: datum: okt. 2016
sodelavec:	BOJAN KRALJ el.teh.		podpis: datum: okt. 2016
št. projekta:	213/16-1	št. načrta: PE54/16-71	datum: okt. 2016 št. lista: 2

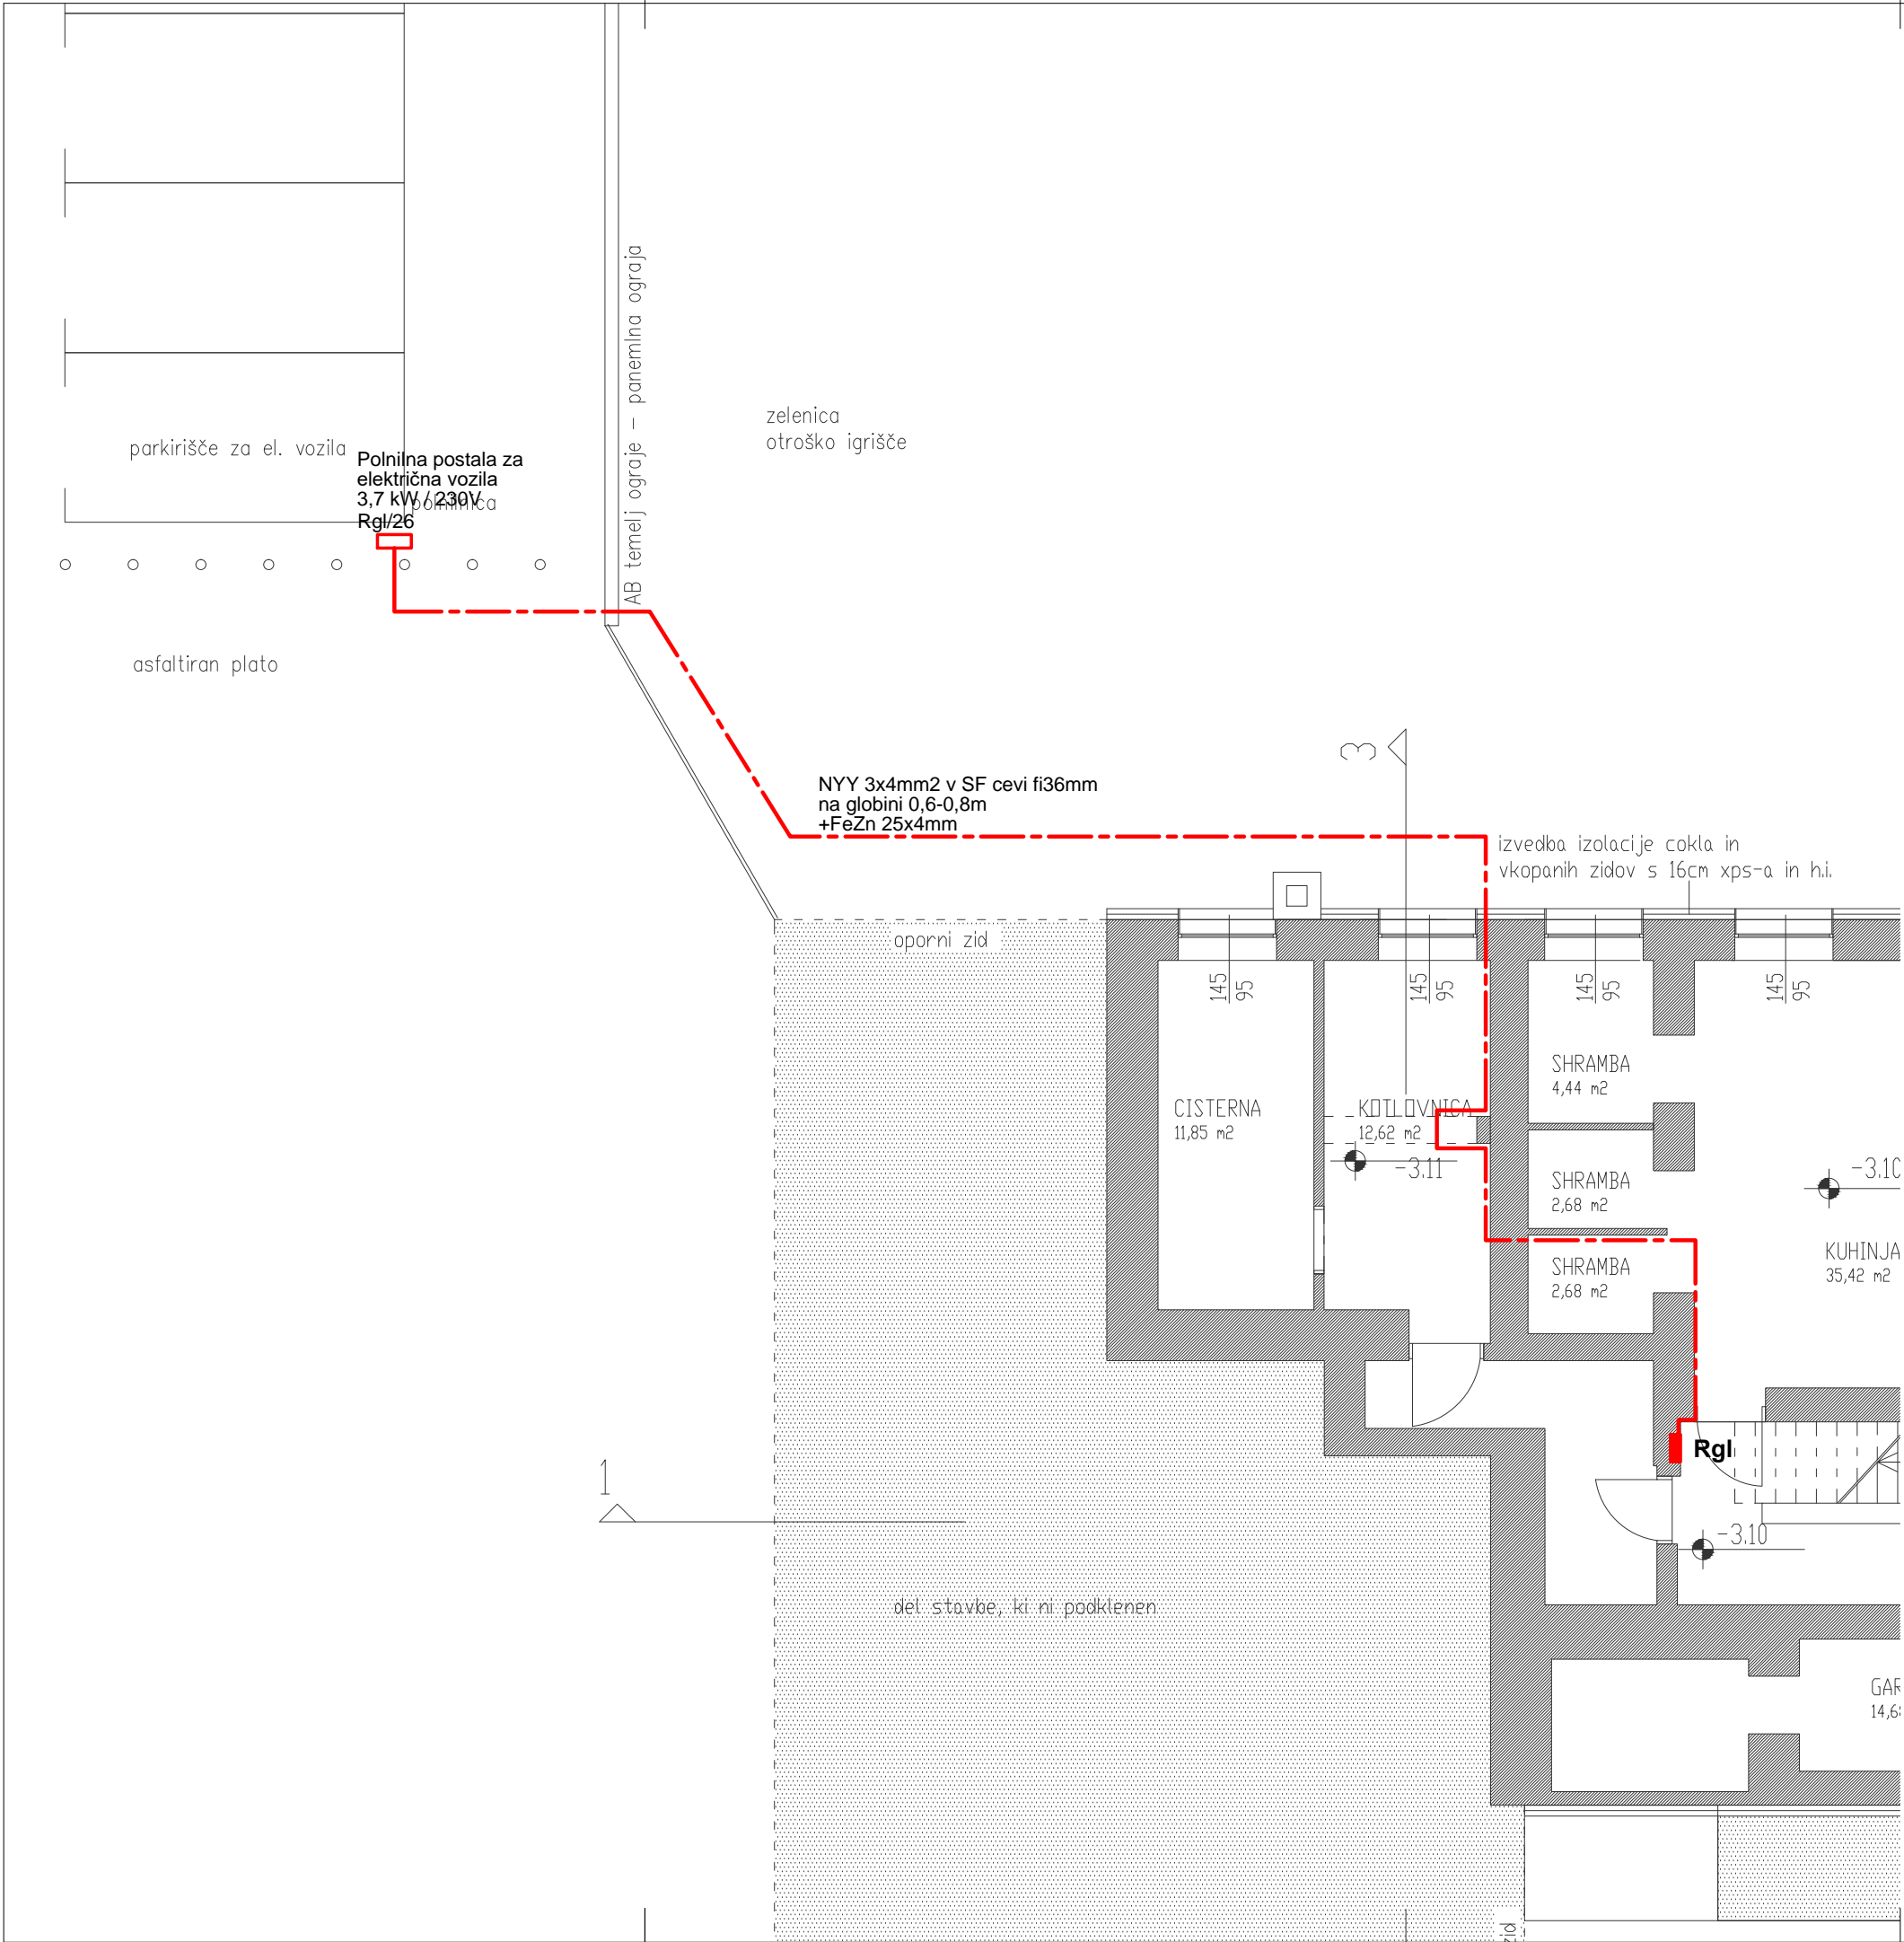

ZAŠČITA PRED NAPETOSTJO UDARA

Predviden je TN-C-S sistem zaščite

IZVEDBA INSTALACIJ


Elektroinstalacije so projektirane s kablji:

NYM ustreznih dimenzij,

-v kotlovnici nadometno v izolirnih ceveh na distančnih objemkha, deloma na kabelskih policah

-v ostalih prostorih podometno v izolirnih ceveh v ometu

LEGENDA SIMBOLOV

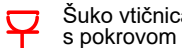

Šuko vtičnica
s pokrovom



Vtičnica
trifazna



Izenačitev
potenciala



Fiksni priključek



Stikalo navadno



Fluorescenčna
svetilka

št. sprem:	opis:	datum:	podpis:

PRO-ELEKT d.o.o. Projektiranje električnih inštalacij, inženiring in tehnično svetovanje Podmilščakova 57a, 1000 Ljubljana			
investitor:	OBČINA BREZOVICA TRŽAŠKA CESTA 390, 1351 BREZOVICA		
objekt:	ENERGETSKA SANACIJA POŠ NOTRANJE GORICE		
vrsta projekt. dok.:	PZI		
vrsta načrta:	NAČRT ELEKTRIČNIH INŠTALACIJ in ELEKTRIČNE OPREME		
vsebina načrta:	TLORIS KLETI, TERENA (zunanja ureditev)		merilo: M 1:100
odgov. vodja projekta:	Jože Kunšek, u.d.i.a.	ZAPS 1627 A	podpis: datum:
odgov. projektant:	JANEZ TOMŠE, dipl.inž.el.	IZS E-1959	podpis: datum: okt. 2016
sodelavec:	BOJAN KRALJ el.teh.		podpis: datum: okt. 2016
št. projekta:	213/16-1	št. načrta: PE54/16-71	datum: okt. 2016 št. lista: 3