




TLORIS PRITLIČJA				
Oznaka	Prostor	Finalni tlak	Strop	Neto višina
P1	Hodnik	PVC	Arm., MKP	2,70
P2	Učilnica	PVC	AB pl., MKP	3,08
P3	Učilnica	PVC	AB pl., MKP	3,08
P4	Kabinet	PVC	Arm., MKP	3,08
P5	Stopnišče	Keramika	/	6,86
P6	Pomožni prostor	Keramika	AB plošča	3,09
P7	Vetrolov	Keramika	Armstrong	2,70
PRITLIČJE SKUPAJ				194,01

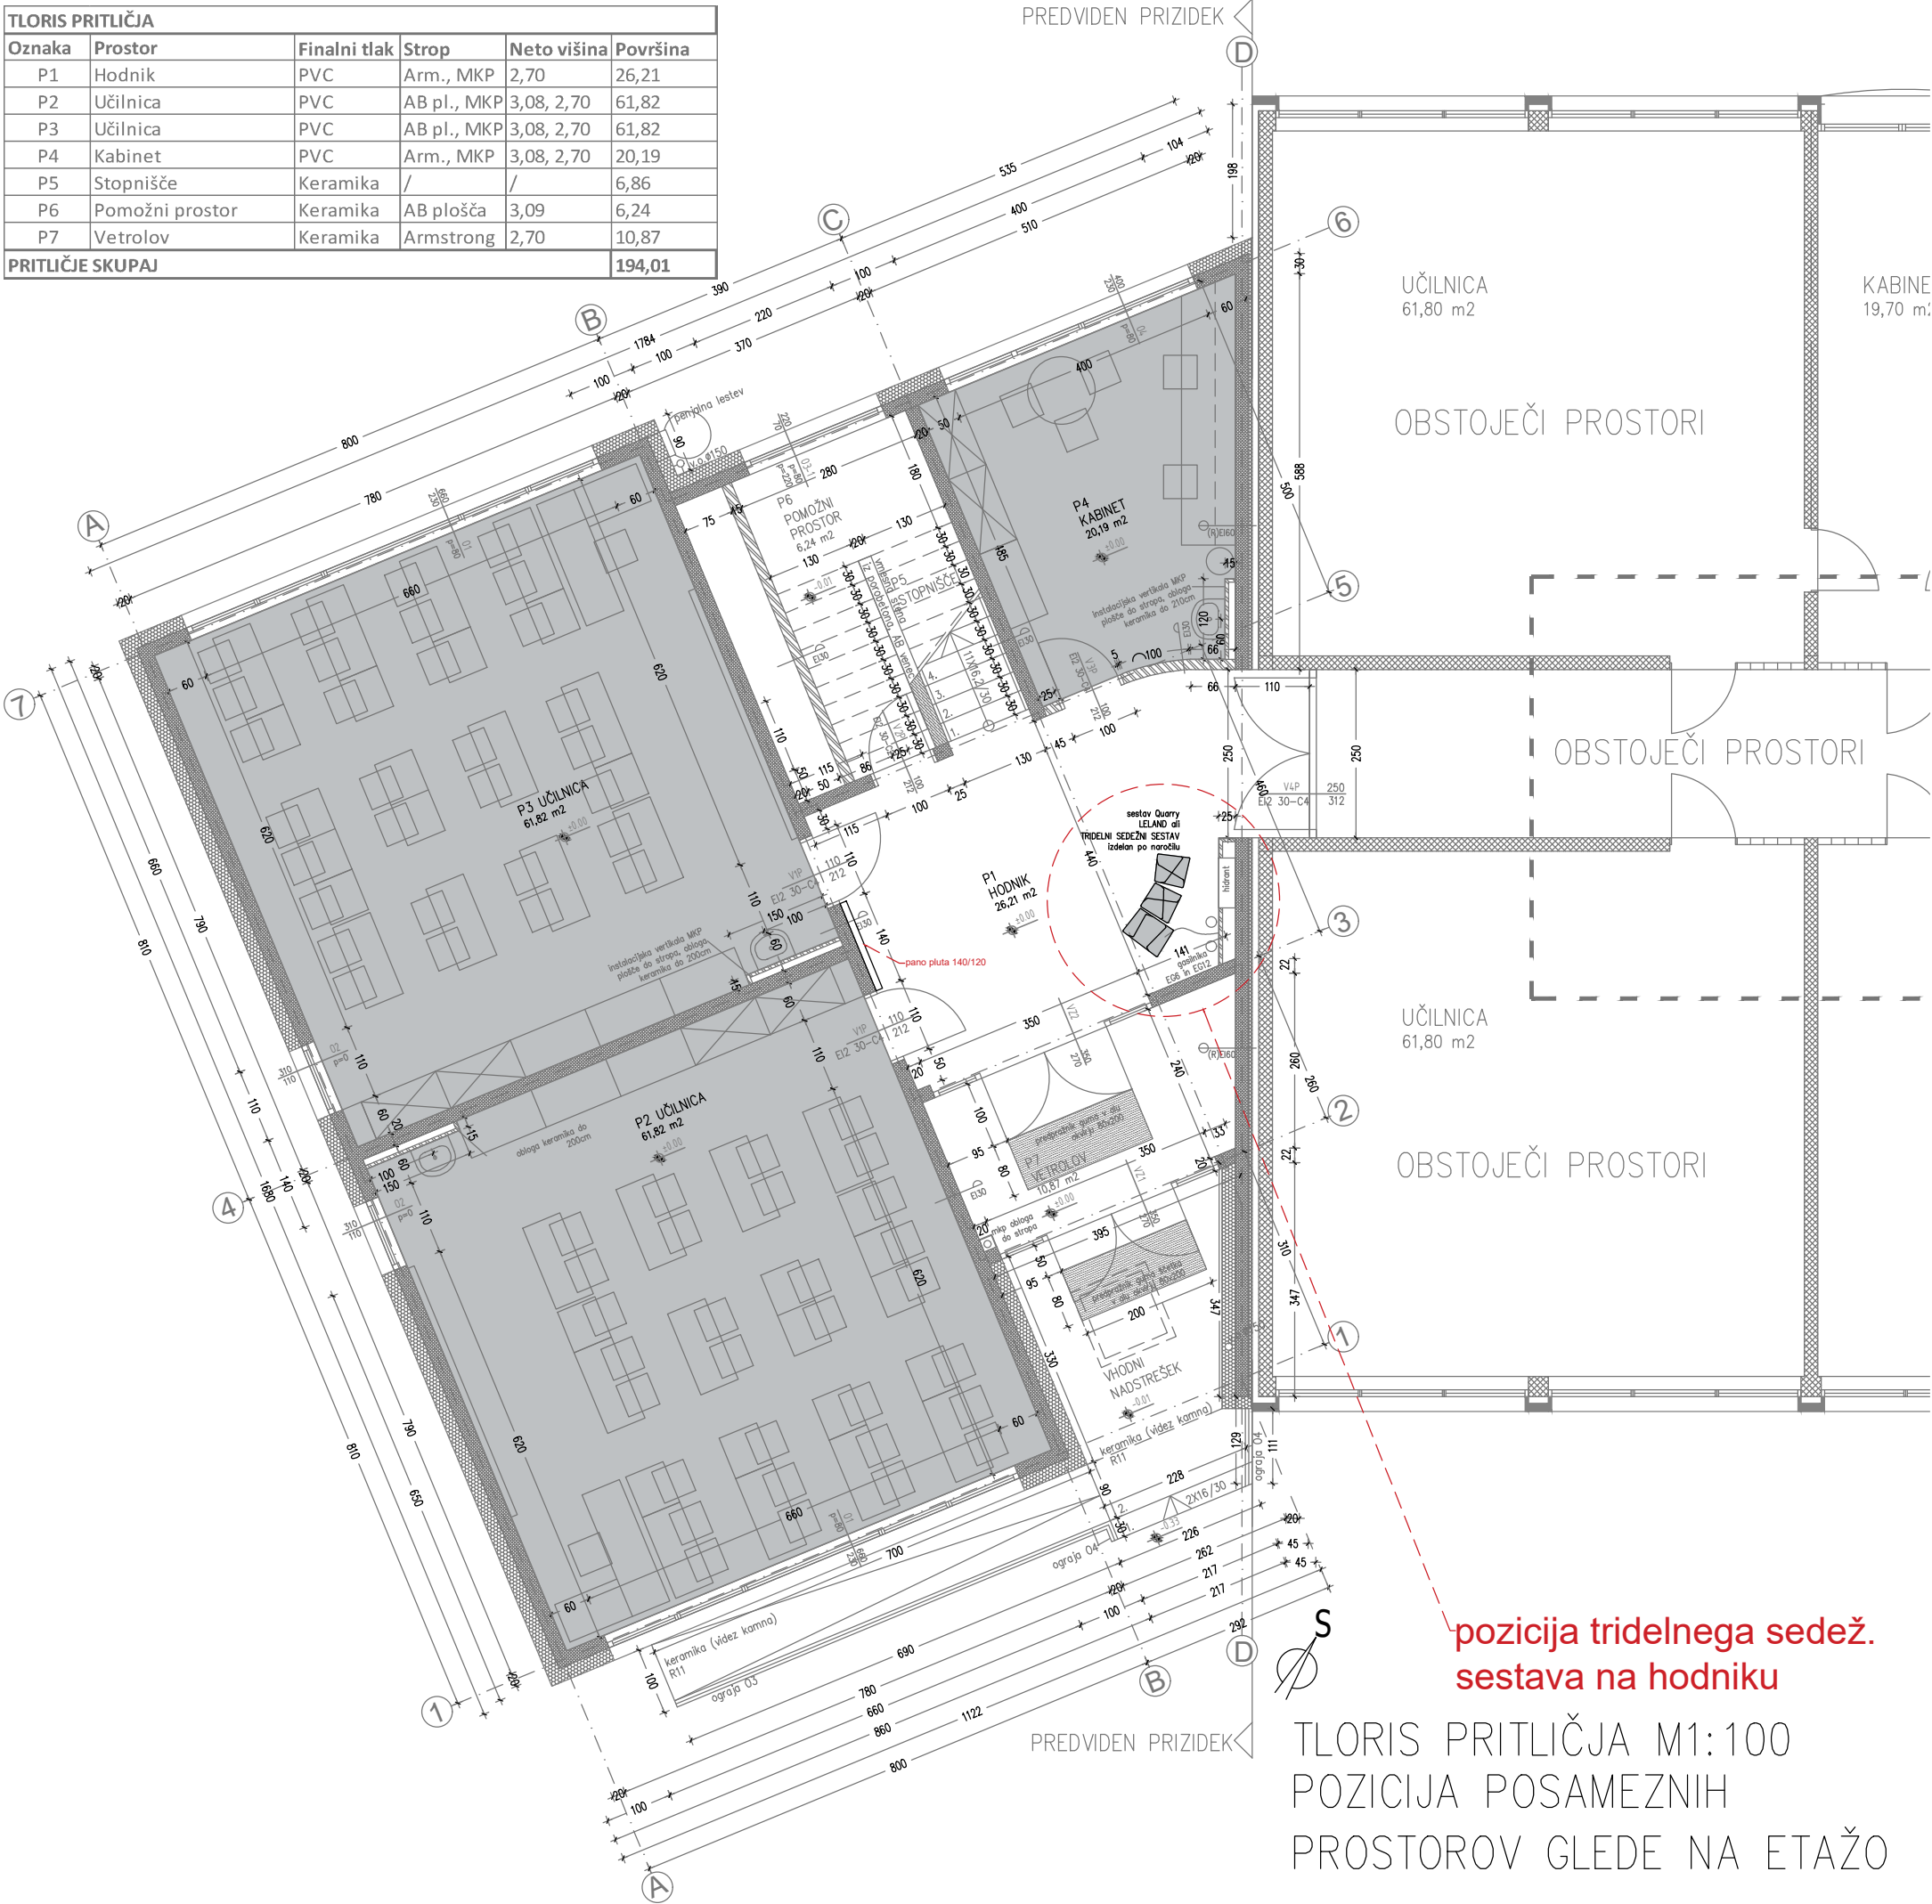

TLORIS PRITLIČJA M1:100
POZICIJA POSAMEZNIH
PROSTOROV GLEDE NA ETAŽO

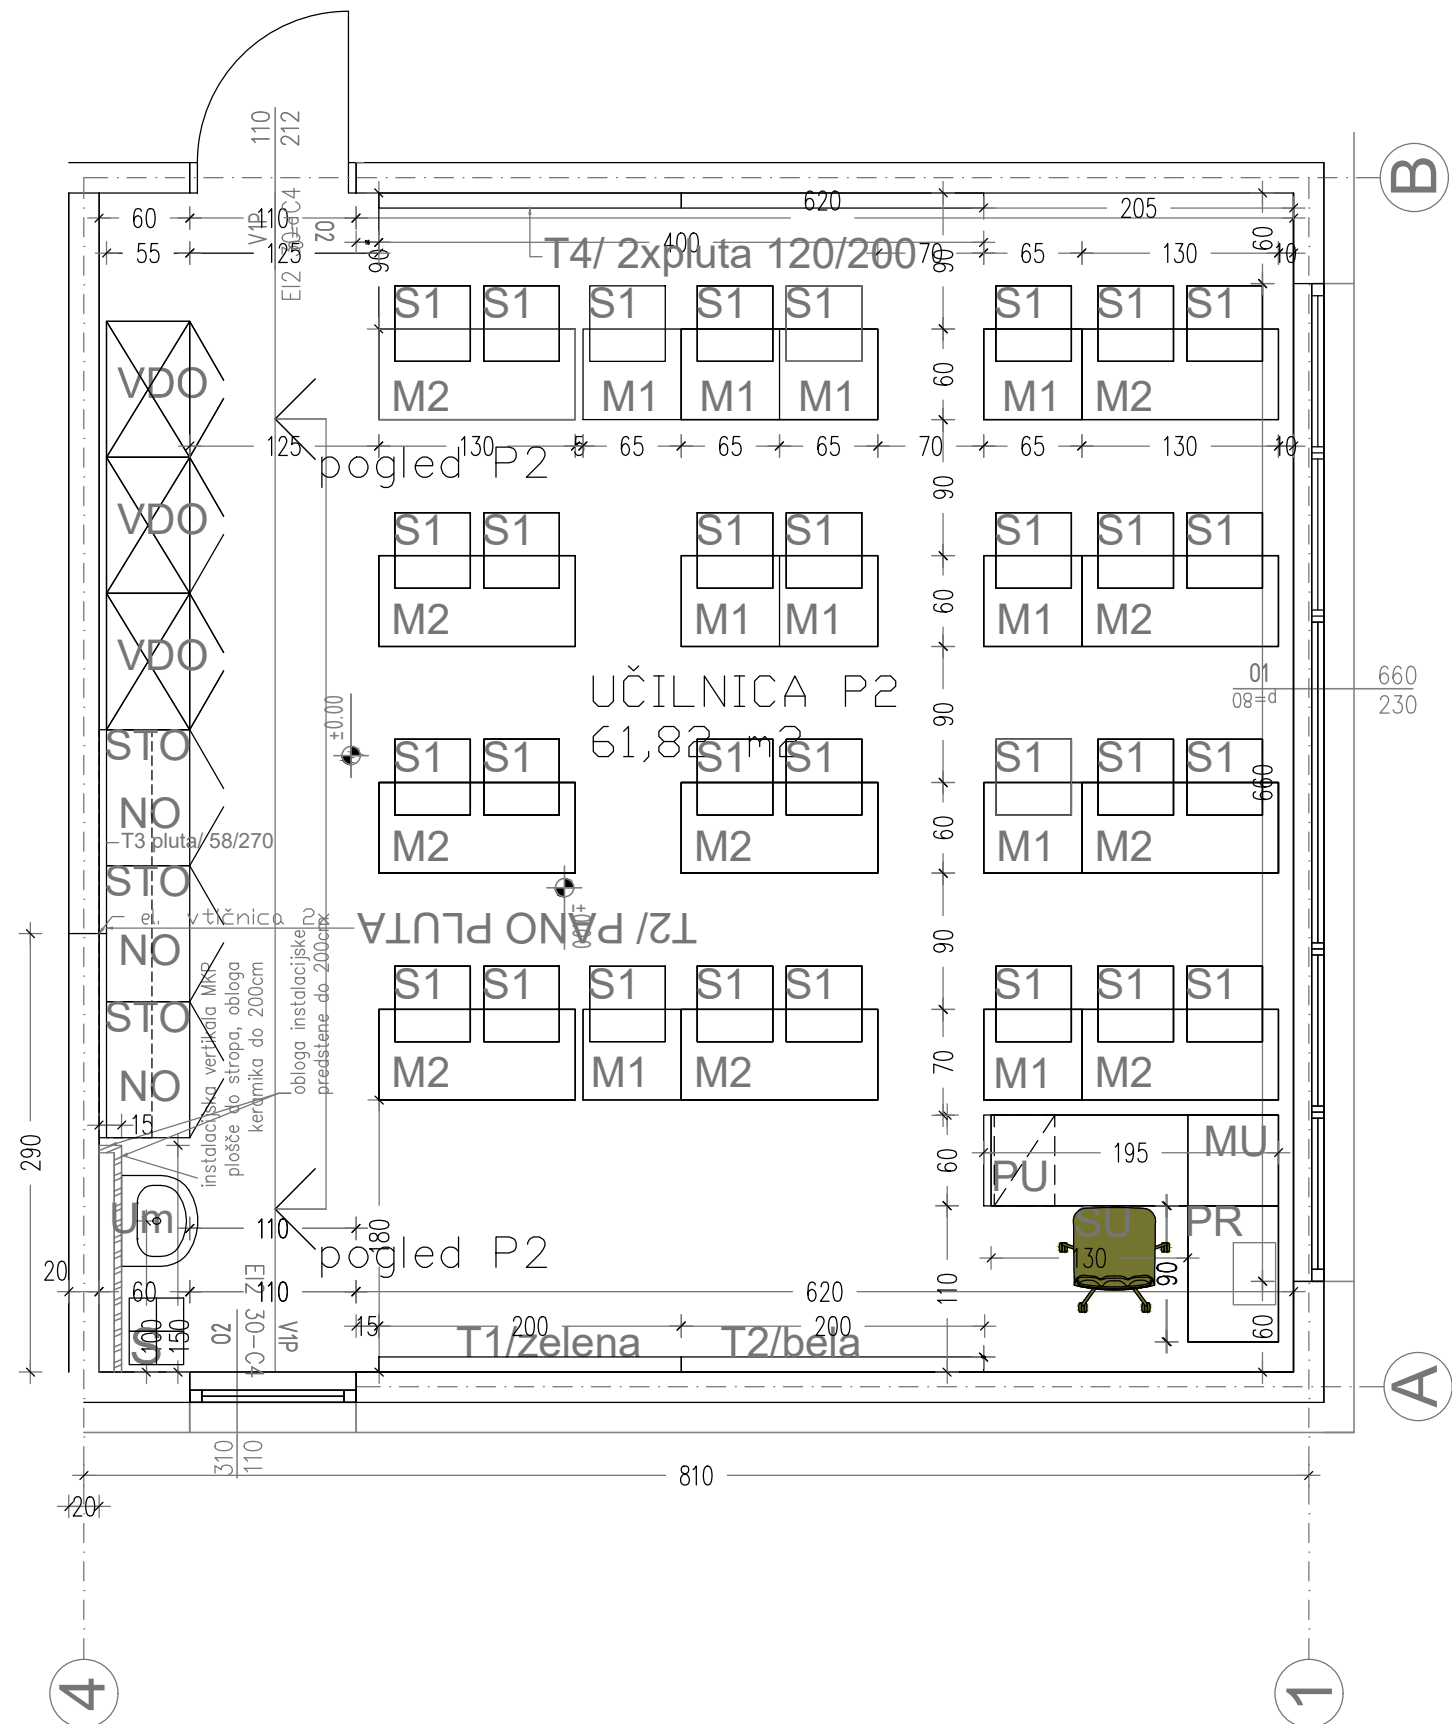


P2- MATIČNA UČILNICA
M1:50

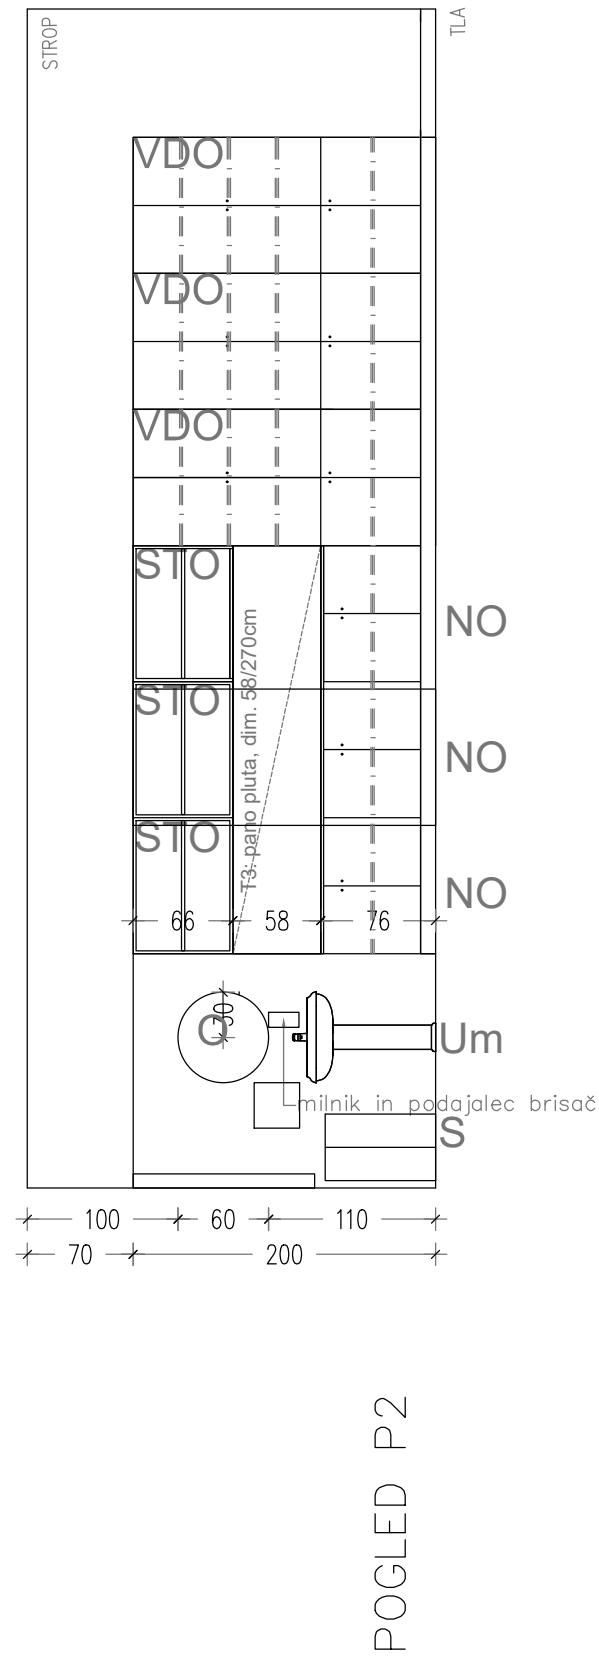


- LEGENDA posameznih el. notranje opreme:
- VDO - visoka dvodelna omara
 - NO - nizka dvodelna omara
 - STO- stenska odprta omara s policami
 - S1- stol/učenci
 - M1- miza enosed/ učenci
 - M2- miza dvosed/ učenci
 - SU- pisarniški stol/ učitelj
 - MU- kateder z mobilnim predalnikom/ učitelj
 - MU1- miza učitelj kabinet
 - PR- računalnik
 - T1- zelena tabla 2m
 - T2- bela tabla 2m
 - T3- stenski pano pluta/ ABS zaključek
 - T4 -2x stenski pano pluta, dim.:120/400cm
 - T5- bela tabla 4m
 - T6- interaktivna tabla s pisali 1.66
 - T7- bela tabla 2,35m
 - Um- umivalnik
 - S- koši za smeti
 - O- ogledalo



P4- KABINET, M1:50

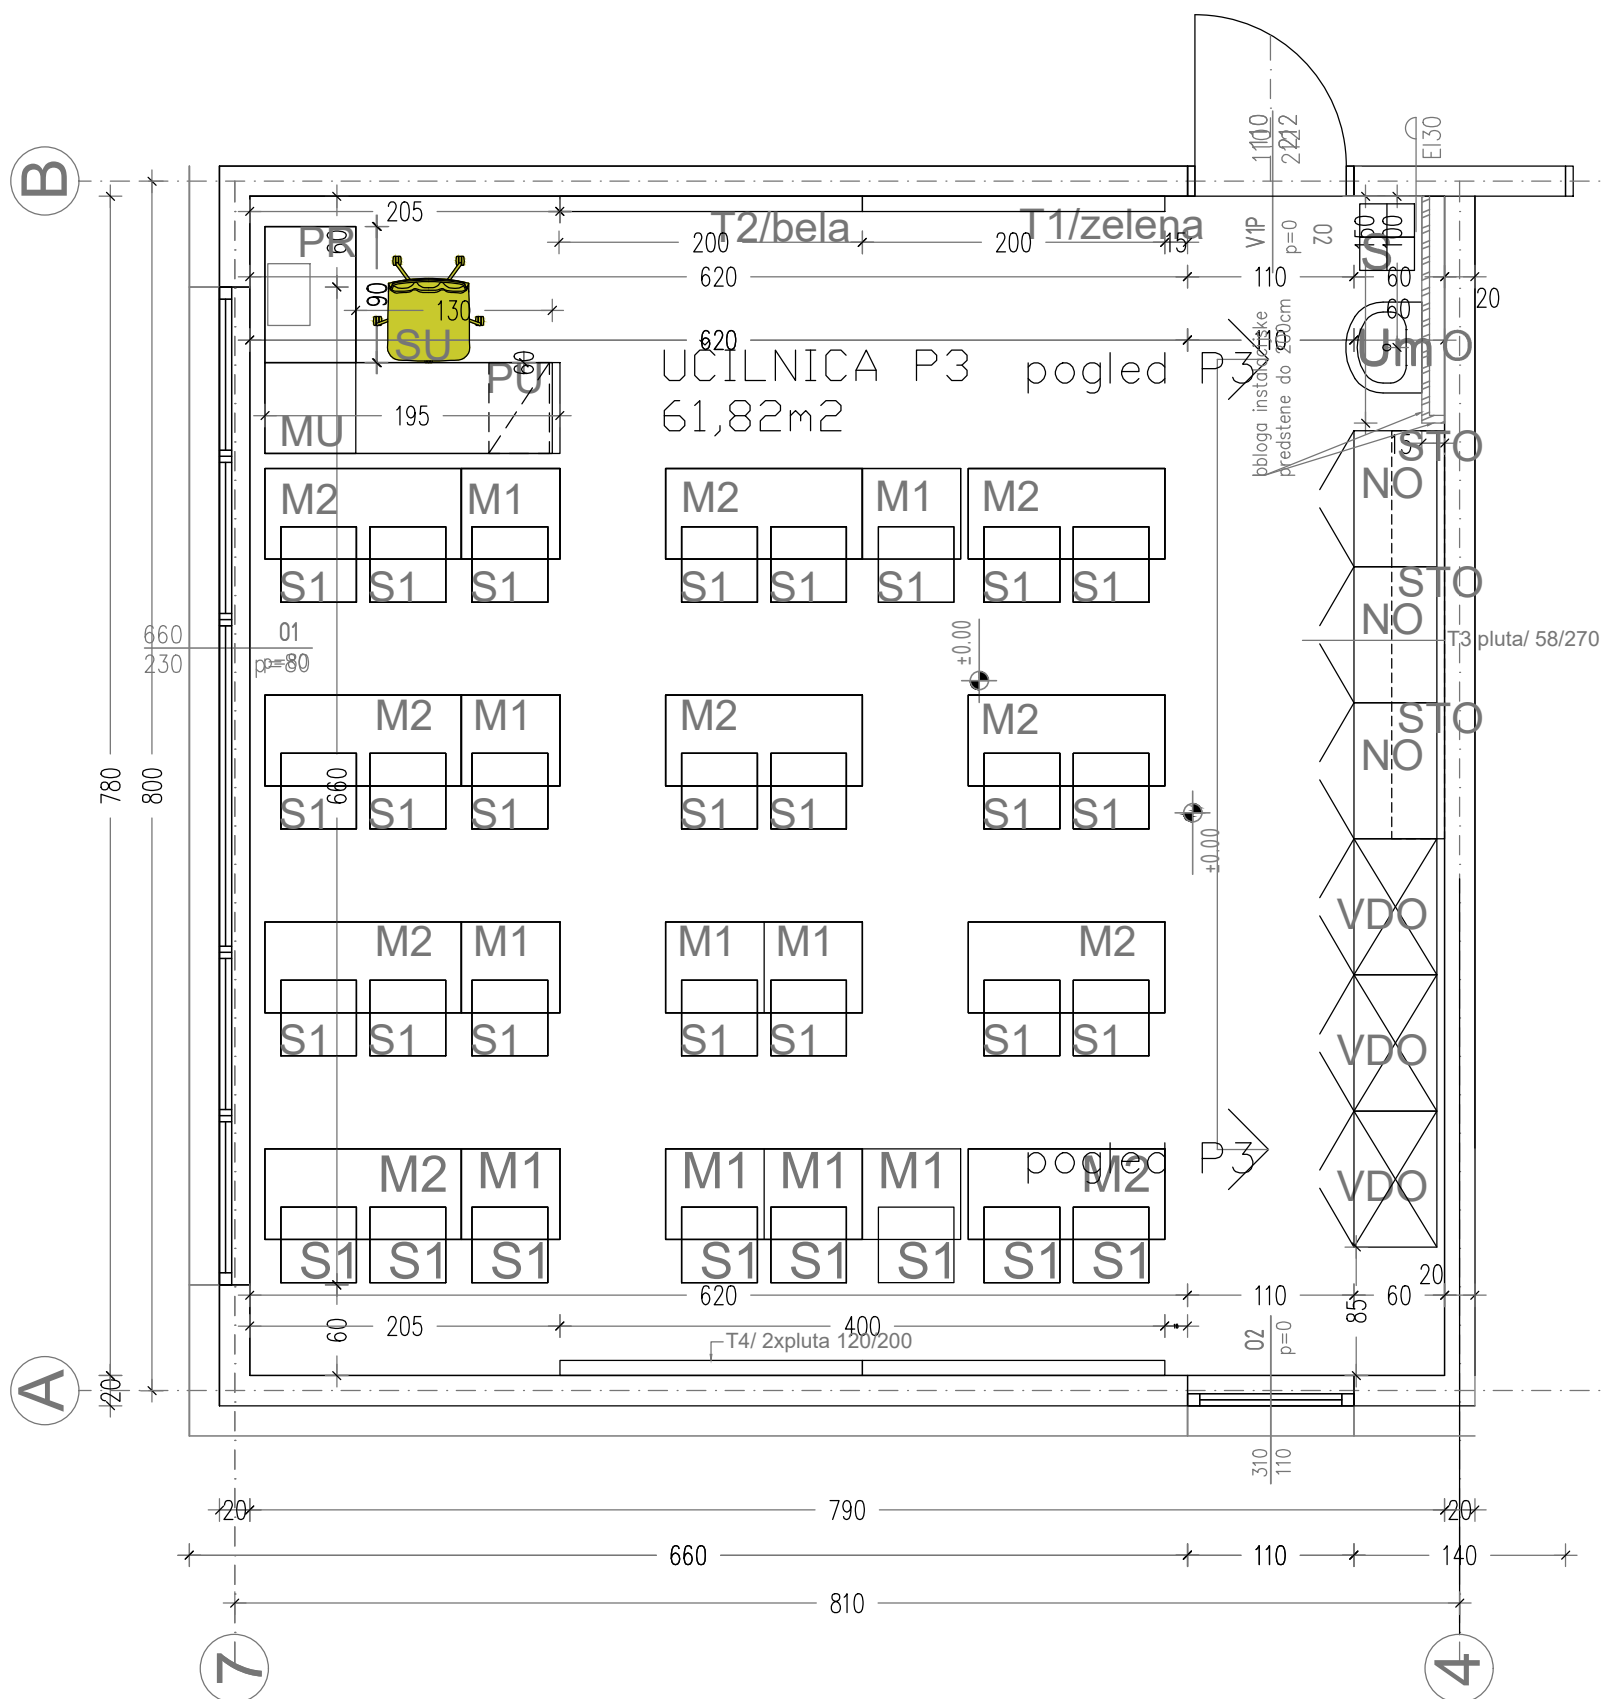

P3- MATIČNA UČILNICA, M1:50

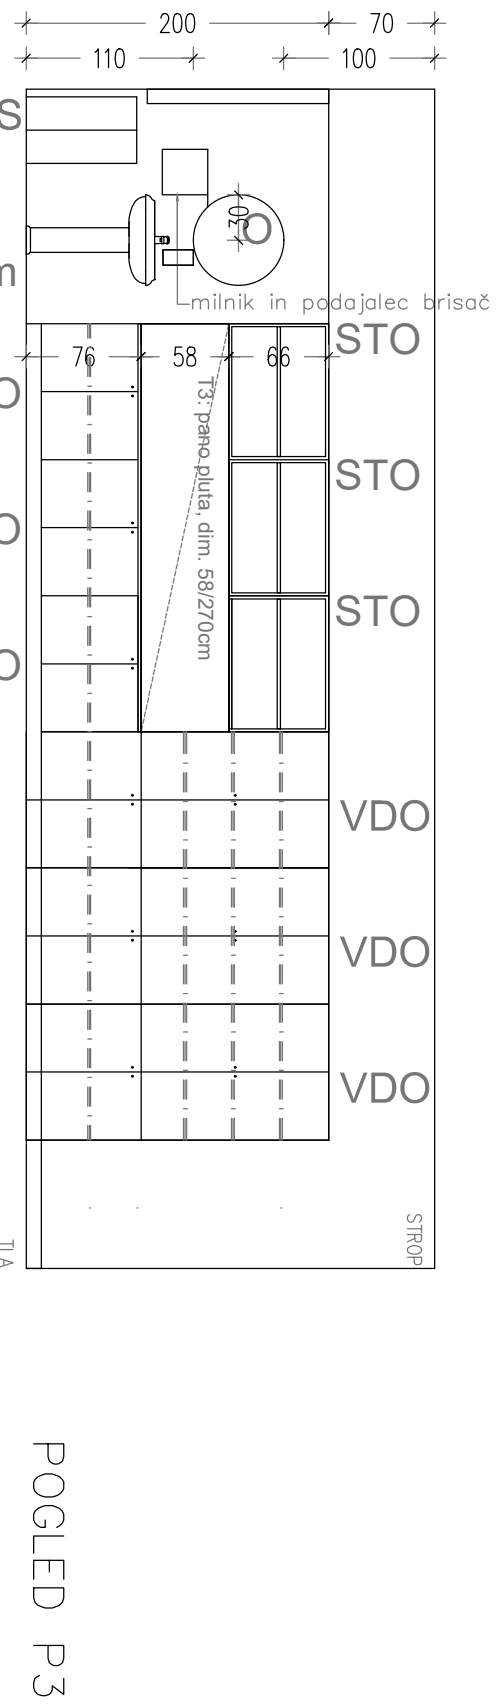

- OPOMBE:
- KERAMIKA:
- STENSKA KERAMIKA v učilnicah in kabinetih za umivalniki in sanitarijah do višine 200cm, bele barve, dim.: 10/30cm, kot npr. Marazzi, Mellow Mellow sugar (bele barve).
 - FUGE stenske keramike bele, kot npr. Mapei,
 - TALNA KERAMIKA SANITARIJ, dim. 60/60 cm, debeline 10mm, kot npr. Le Veneziane di Cerim, santa croce, obdelava R+PTV, drsnost R10.
 - COKEL, po celotnem obodu prostora je temno siv cokol, kot npr. Marazzi, Sistem C, Clitta Cemento (Londra), dim 10x20 cm
 - SANITARNA OPREMA:
 - UMIVALNIK, kot npr. Hatria Nido 56
 - WC, kot npr. Catalano Zero 50x35/ brez mehkega zapiranja pokrova.
 - PISOAR, kot npr. Catalano Boy Orinatoio 36x25
 - OSTALO:
 - ogledalo nad umivalnikom, okrogle oblike premera 60cm
 - koši za smeti ob umivalniku/ komplet 4 ozkih košev s podstavkom EKOS, papir/embalaža/komunal- odpadki/ organski odpadki. dim; 72/22cm h=73cm
 - POHIŠTVO:
 - Vsi pohištveni ročaji za visoke, nizke omare in predalnike so poenoteni, na eno luknjo, ročaji/ čepi vobdelavi Alu mat, kot. npr.: šifra artikla 805.13 Rujz design., oz. po predhodni potrditvi projektanta.
 - Predpriprava pohištvenh front za montažo ročajev je na 1 luknjo!
 - odprte stenske omarice s polico/ iveral na oplemeniteni iverici, svetlo bež barve, poenoten z ultrasasom miz in ostalim pohištvom.

VSE MERE PRED IZVEDBO PREVERITI NA LICU MESTA!!

INVESTITOR:	OBČINA BREZOVICA TRŽAŠKA CESTA 390, 1351 BREZOVICA	VRSTA NAČRTA:	1.2 - NAČRT NOTRANJE OPREME
OBJEKT:	DOZIDAVA OSNOVNE ŠOLE BREZOVICA PRI LJUBLJANI	VRSTA RISBE:	TLORIS PRITLIČJA PRIKAZ POSAMEZNIH PROSTOROV S POGLEDI
PROJEKTANT:	BOSON trajnostno načrtovanje, d.o.o. Dunajska cesta 106 1000 Ljubljana, Slovenija	IME IN PRIIMEK:	ID. ŠT.
		OVP:	Jože Kunšek, u.d.i.a. ZAPS 1627
		OPROPON:	Jože Kunšek, u.d.i.a. ZAPS 1627
		SP:	Veronica Egart, u.d.i.a. ZAPS 1305
ŠT. PROJEKTA:	269/17	ŠT. RISBE:	01
VRSTA PROJEKTA:	PZI	ŠT. LISTA:	01
ŠT. NAČRTA:	1	SPREM:	/
		DATUM:	oktober 2018