


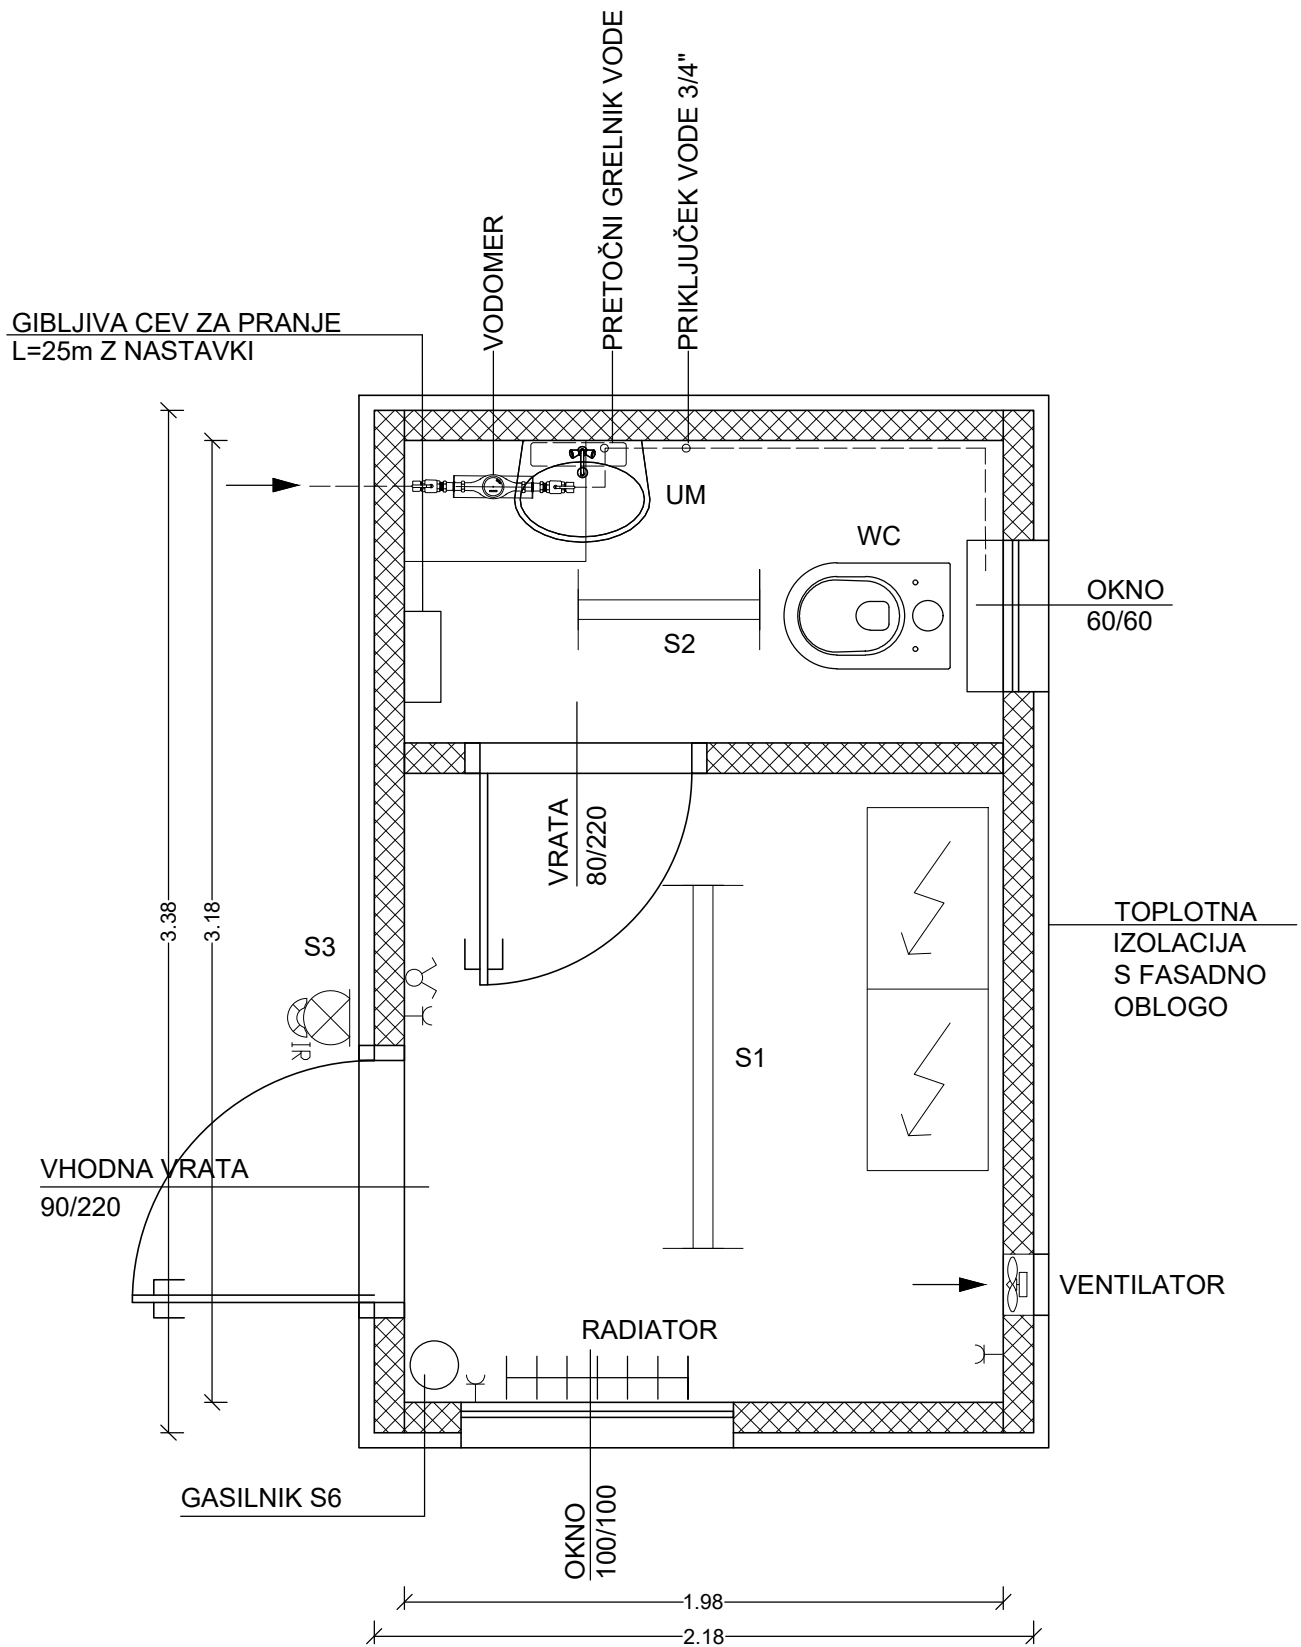

vsebina risbe:

TIPSKI BETONSKI SERVISNI OBJEKT ČRPALIŠČA

KONO 

svetovanje, projektiranje, izvedba
in nadzor gradbenih objektov, d.o.o.

št. načrta:

1871-K/20

vrsta projekta:

PZI

merilo:

1:25

datum:

oktober 2021

št. risbe:

2/1.4.9