


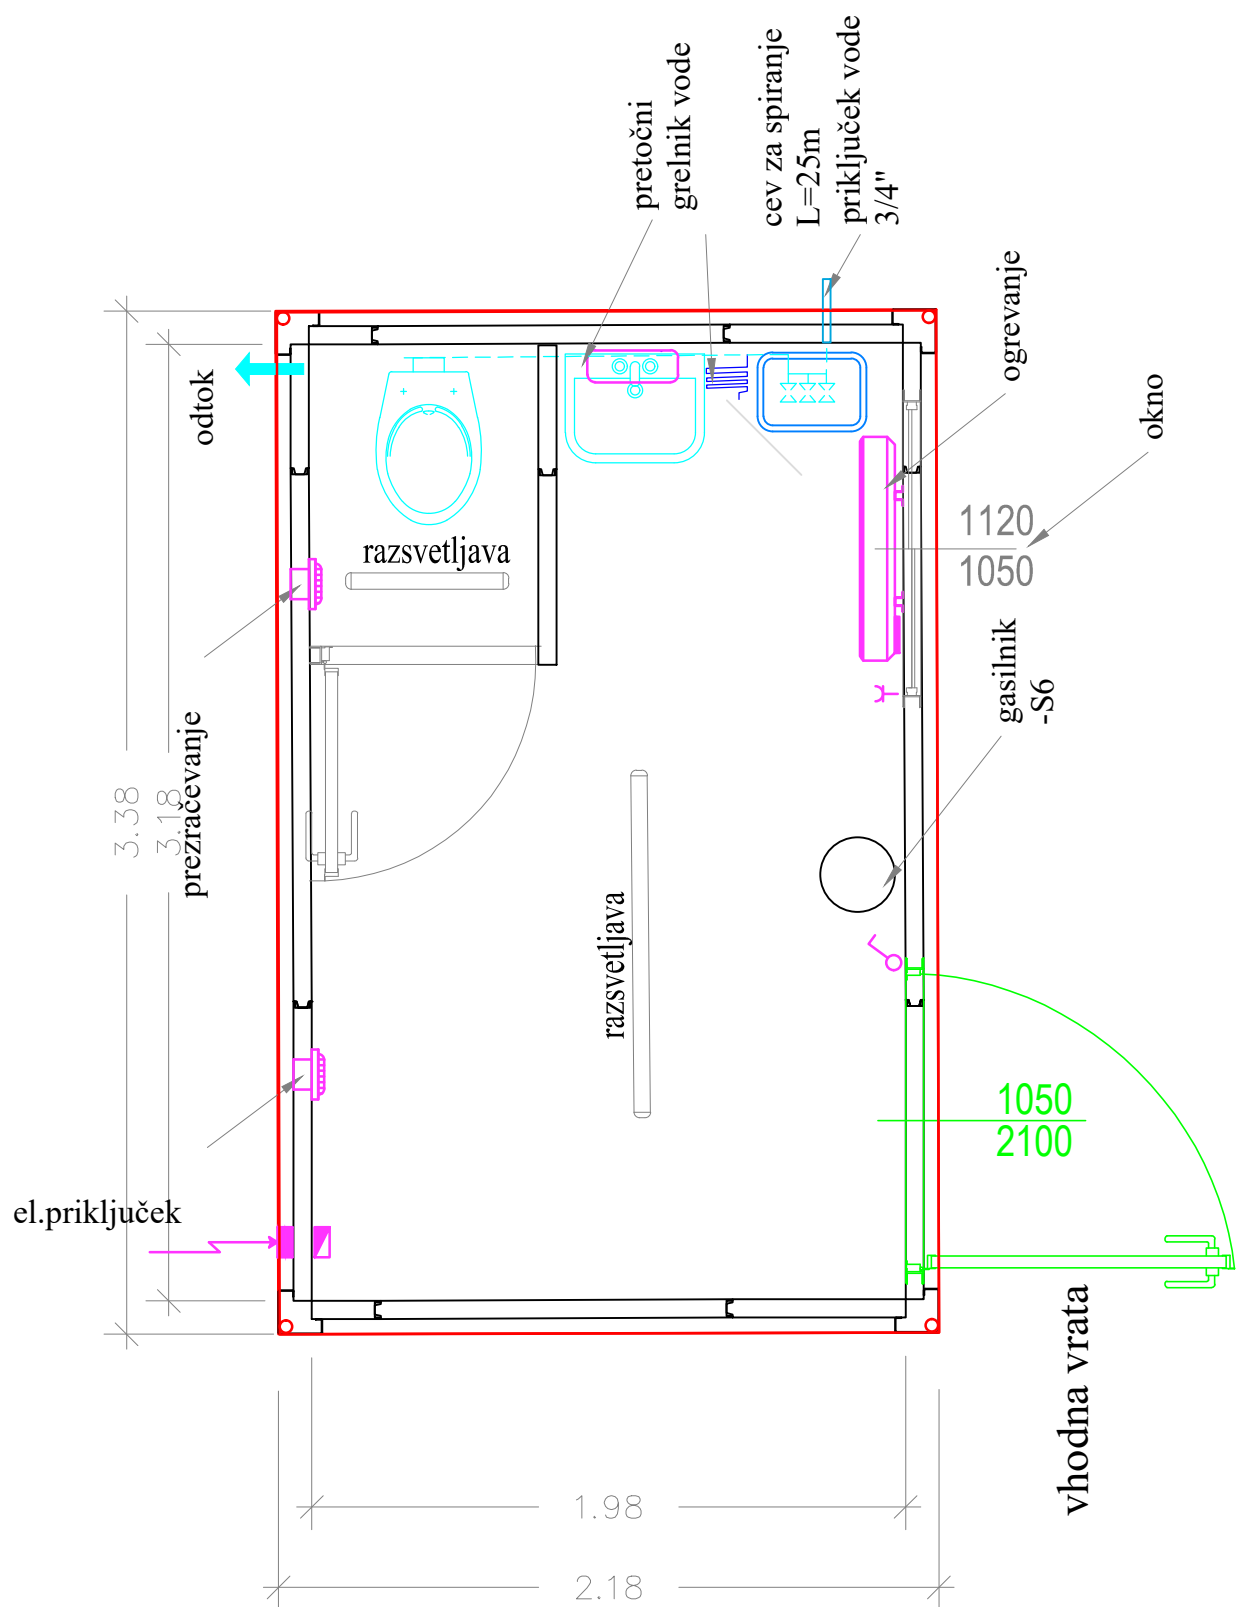

Objekt: **TIPSKI SERVISNI OBJEKT ČRPALIŠČA - CGP - SAVA - 1**

Izvajalec:



IZS 2211

Št. proj.:

107/20

Merilo:

M 1:25

Faza:

PZI

Datum:

december  
2020

Št.risbe:

G.5.16